



LES LOGGIAS DE CLISSON

ATTYQUE SCCV LES LOGGIAS DE CLISSON
8 Rue Curie
44000 Nantes



PLAN DU LOGEMENT


LOGEMENT: A 16 NIVEAU: 1er étage TYPE: T3

SURFACES	HABITABLES
dégagement	7,90m ²
cumulus	0,67m ²
SDB	5,06m ²
salon - cuisine - salle à manger	28,97m ²
chambre 1	13,88m ²
chambre 2	9,19m ²
SURFACES	65,67m²
TERRASSES	5,56m²

NOTA:

Le présent document est établi sur la base du dossier de permis de construire et pourra nécessiter des adaptations dimensionnelles, techniques et d'organisation afin de répondre aux contraintes induites par les études détaillées d'exécution. Les poutres, poteaux, soffites et faux plafonds n'apparaissent pas systématiquement. Les éléments de mobiliers, meubles, plan de travail et d'équipements, ne sont placés qu'à titre indicatif.

KAPLA Architectes
MAITRISE D'OEUVRE:
SAS KAPLA Architectes
POIZAT Géry
12 Place Fernand Lafargue
33000 Bordeaux
tél: 06.69.30.75.15
mail: gerypoizat.archi@outlook.fr

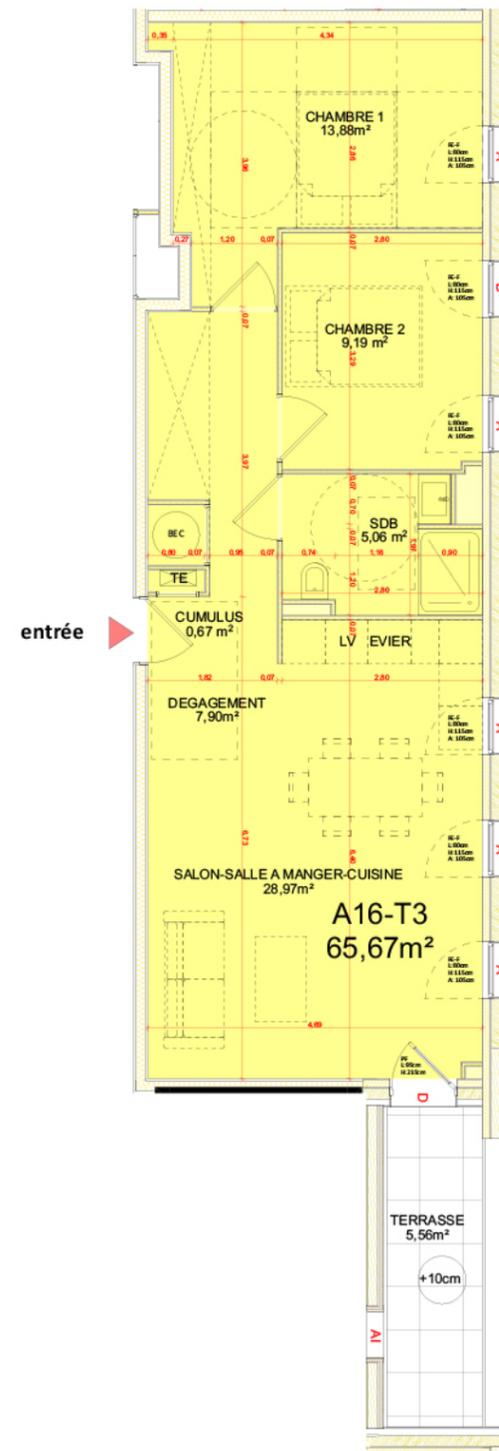

NOTA:

FE-F: fenêtre à la française L: largeur fenêtre H: hauteur fenêtre A: assise fenêtre	FE-C: fenêtre coulissante L: largeur fenêtre H: hauteur fenêtre A: assise fenêtre	BVC: baie vitrée coulissante L: largeur fenêtre H: hauteur fenêtre	PF: porte fenêtre L: largeur porte H: hauteur porte	TE: tableau électrique BEC: ballon eau chaude IMPLANTATION DES RADIATEURS A DEFINIR
---	--	--	---	---

0m 0.5m 1m

Éch.: 1/100ème DATE D'ETABLISSEMENT DU PLAN: 07-05-2021