


TERRACOTTA
PLAN DE COMMERCIALISATION

ILOT C6-Ecoquartier Maisonneuve
 rue de la SIGNALAIS
 44 350 GUERANDE

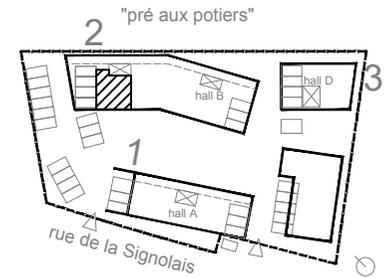


Plan de repérage sans échelle

Bat. 2 Appt.C102 r+1 Hall. c	T2	44,34 m²
---	-----------	----------------------------

Désignation des pièces	Surface Habitable
------------------------	-------------------

Entrée	2,40 m ²
Salon/cuisine	22,70 m ²
WC/salle d'eau	5,85 m ²
Cellier	
Degagement	0,99 m ²
Chambre 1	12,40 m ²

Loggia	9,00 m ²
--------	---------------------

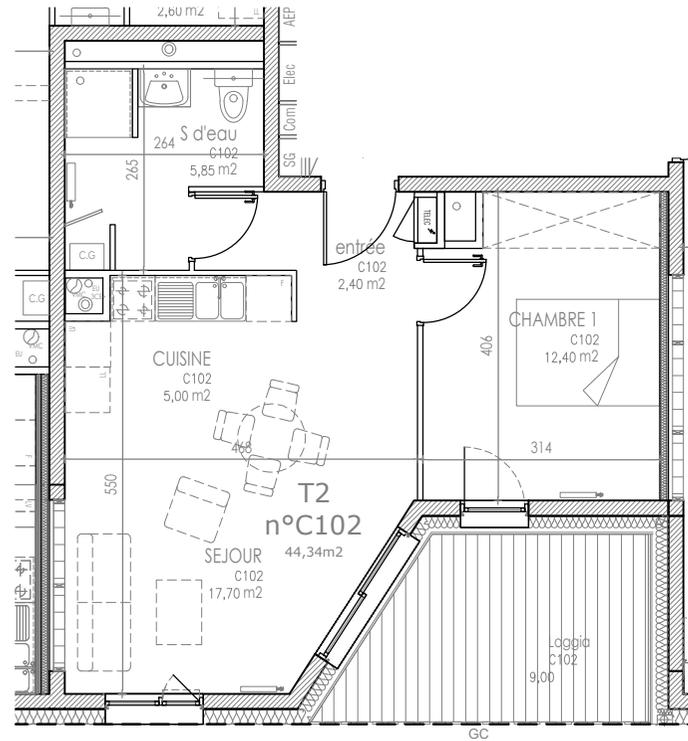

- ALL hauteur d'allège
 - AV hauteur d'allège vitrée
 - VR volet roulant
 - pl. placard
 - GC garde-corps
 - PV pare-vue
-
- tableau électrique
 - soffite ou faux-plafond
 - emplacement réfrigérateur (F), lave-vaisselle (LV), lave-linge (LL)
 - emplacement cuisinière
 - emplacement pour évier
 - chaudière gaz
 - cloison briques d'adobe (terre crue: BTC)



NOTA : Le présent plan exprime les dispositions générales de l'appartement susceptibles d'adaptation technique, de dimension et d'organisation en fonction des nécessités techniques de réalisation. Les côtes et les surfaces peuvent subir des modifications mineures lors de l'élaboration des plans d'exécution. Les poutres, poteaux, soffites et faux plafonds, n'apparaissent pas systématiquement. L'aménagement de la cuisine est donné à titre indicatif.

MAITRE D'OEUVRE :
COLLECTIF FARO ARCHITECTES
 A. II 37 rue de Coulieries - 44 000 Nantes
 T. II 02 85 52 10 29
 M. II contact@collectif-faro.fr

ECHELLE 1:100 ÈME

MAI 2024