



ELOGIA
Ilot 5A - Zac Mellinet, Nantes
Logements BRS

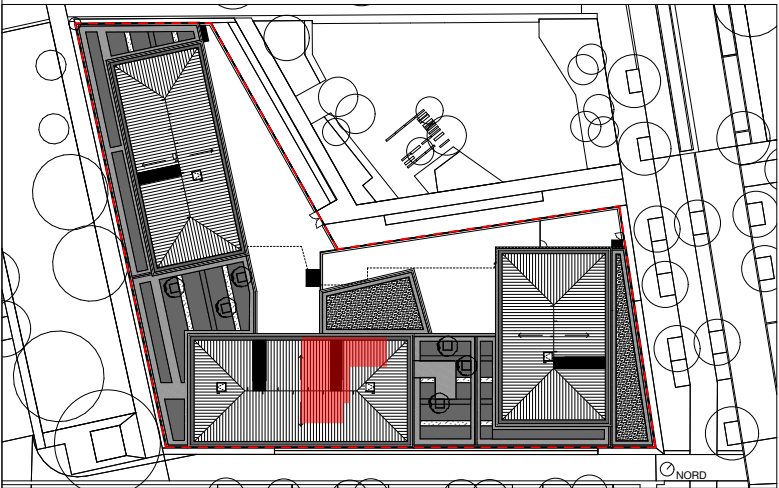

0 0,5 1 2 m

Cellier	3,6
Chambre 01	12,3
Chambre 02	9,1
Chambre 03	10,0
Cuisine	12,6
Dégagement	6,6
Entrée	2,7
Salle de bain	4,8
Séjour	22,9
WC	1,9
Total	86,5 m²
Loggia	14,7

BATIMENT	NIVEAU	LOGEMENT	TYPE	PRODUIT
A3	R+1	A3-101	T4	BRS

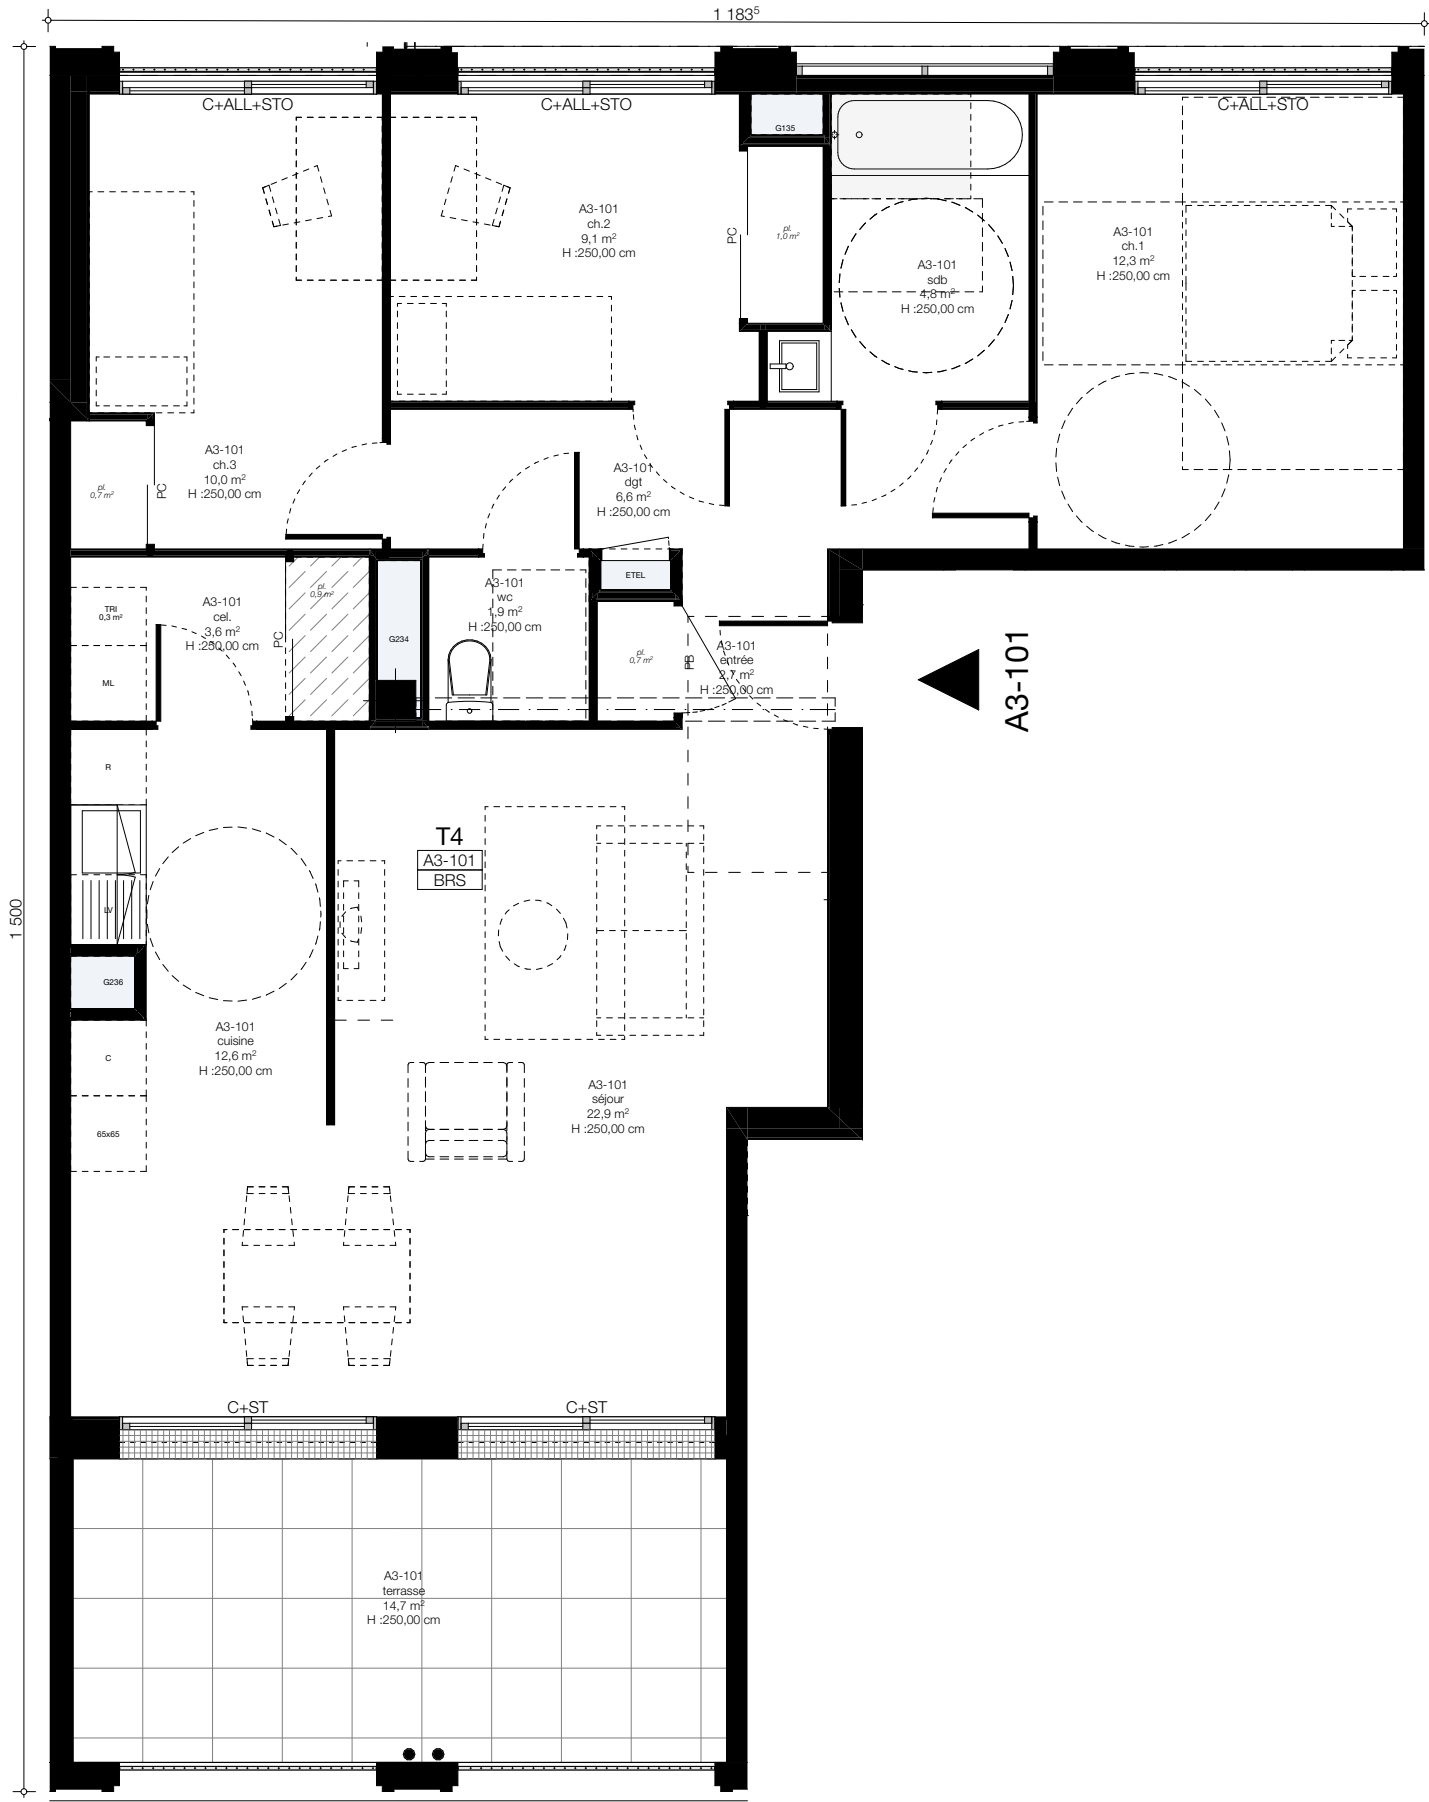

emplacement réfrigérateur	emplacement four et plaque de cuisson	emplacement machine à laver	baignoire	poteau	PC porte de placard coulissante	C menuiserie aluminium coulissante 2 vtx	dalles sur plots
emplacement lave-vaisselle	meuble évier	lavabo		retombée de poutre hauteur mini sous poutre : 220cm	PB porte de placard battante	allège pleine maçonnerie	grille caillbotis
bacs de tri	meubles hauts	receveur de douche avec tringle		gaine technique	ETEL tableau électrique	store toile extérieur motorisé	garde corps
emplacement plan de travail				faux-plafond hauteur 225cm	H hauteur sous plafond	store toile extérieur motorisé avec toile occultante	descente eaux pluviales

DES MODIFICATIONS SONT SUSCEPTIBLES D'ETRE APPORTEES A CE PLAN EN FONCTION DES NECESSITES TECHNIQUES OU REGLEMENTAIRES DE LA REALISATION, TANT EN CE QUI CONCERNE LES DIMENSIONS LIBRES, QUE L'EQUIPEMENT. LES SURFACES, LES HAUTEURS SOUS PLAFOND AINSI QUE LES HAUTEURS DES SEUILS OU D'ALLEGES INDIQUEES SONT APPROXIMATIVES. LES RETOMBEEES, SOFFITES, FAUX-PLAFONDS, TRAPPES DE VISITES, AINSI QUE L'EMPLACEMENT DES DESCENTES D'EAUX PLUVIALES, DES EQUIPEMENTS SANITAIRES NE SONT PAS TOUS FIGURES OU LE SONT A TITRE INDICATIF.