



ELOGIA  
Ilot 5A - Zac Mellinet, Nantes  
Logements BRS

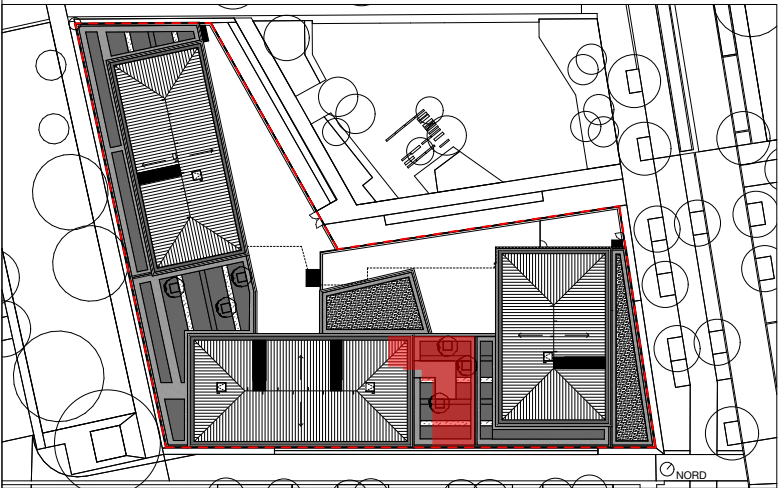

|                |                |
|----------------|----------------|
| Cellier        | 2,6            |
| Chambre 01     | 12,5           |
| Chambre 02     | 9,3            |
| Chambre 03     | 9,7            |
| Entrée/Dgmt    | 9,0            |
| Salle de bain  | 5,6            |
| Séjour/Cuisine | 34,2           |
| WC             | 1,9            |
| <b>Total</b>   | <b>84,8 m²</b> |
| Loggia 01      | 6,5            |
| Loggia 02      | 6,5            |

| BATIMENT | NIVEAU | LOGEMENT | TYPE | PRODUIT |
|----------|--------|----------|------|---------|
| A3       | R+2    | A3-202   | T4   | BRS     |

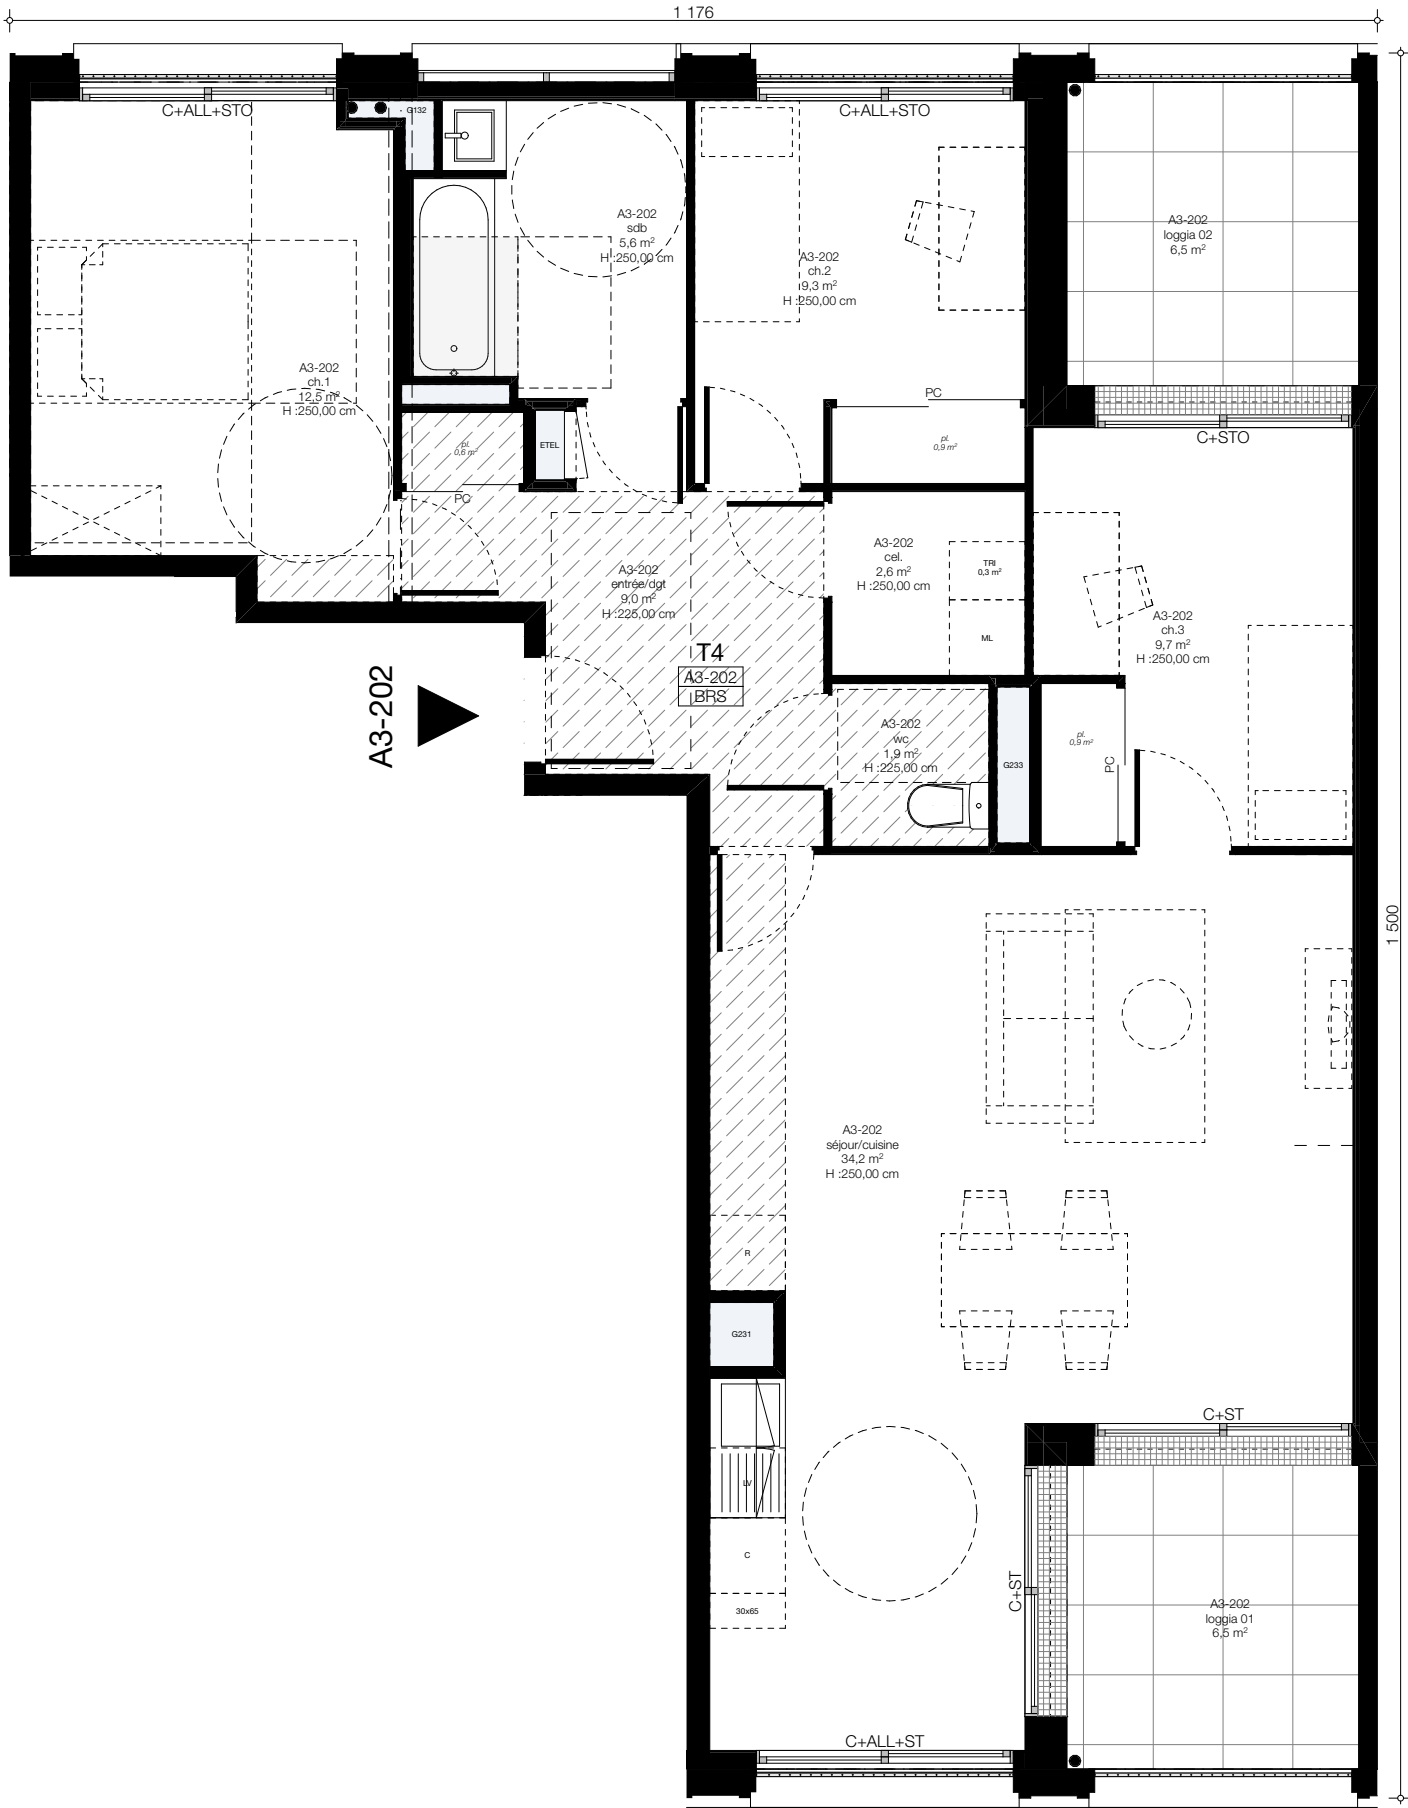

|  |                             |  |                                       |  |                             |  |                                 |  |                                                     |  |      |                              |  |     |                                                      |  |                         |
|--|-----------------------------|--|---------------------------------------|--|-----------------------------|--|---------------------------------|--|-----------------------------------------------------|--|------|------------------------------|--|-----|------------------------------------------------------|--|-------------------------|
|  | emplacement réfrigérateur   |  | emplacement four et plaque de cuisson |  | emplacement machine à laver |  | baignoire                       |  | poteau                                              |  | PC   | porte de placard coulissante |  | C   | menuiserie aluminium coulissante 2 vtx               |  | dalles sur plots        |
|  | emplacement lave-vaisselle  |  | meuble évier                          |  | lavabo                      |  | receveur de douche avec tringle |  | retombée de poutre hauteur mini sous poutre : 220cm |  | PB   | porte de placard battante    |  | ALL | allège pleine maçonnerie                             |  | grille caillbotis       |
|  | bacs de tri                 |  | meubles hauts                         |  |                             |  |                                 |  | gaine technique                                     |  | ETEL | tableau électrique           |  | ST  | store toile extérieur motorisé                       |  | garde corps             |
|  | emplacement plan de travail |  |                                       |  |                             |  |                                 |  | faux-plafond hauteur 225cm                          |  | H    | hauteur sous plafond         |  | STO | store toile extérieur motorisé avec toile occultante |  | descente eaux pluviales |

DES MODIFICATIONS SONT SUSCEPTIBLES D'ETRE APPORTEES A CE PLAN EN FONCTION DES NECESSITES TECHNIQUES OU REGLEMENTAIRES DE LA REALISATION, TANT EN CE QUI CONCERNE LES DIMENSIONS LIBRES, QUE L'EQUIPEMENT. LES SURFACES, LES HAUTEURS SOUS PLAFOND AINSI QUE LES HAUTEURS DES SEUILS OU D'ALLEGES INDIQUEES SONT APPROXIMATIVES. LES RETOMBEES, SOFFITES, FAUX-PLAFONDS, TRAPPES DE VISITES, AINSI QUE L'EMPLACEMENT DES DESCENTES D'EAUX PLUVIALES, DES EQUIPEMENTS SANITAIRES NE SONT PAS TOUS FIGURES OU LE SONT A TITRE INDICATIF.