


# ELOGIA


## Ilot 5A - Zac Mellinet, Nantes

### Logements BRS

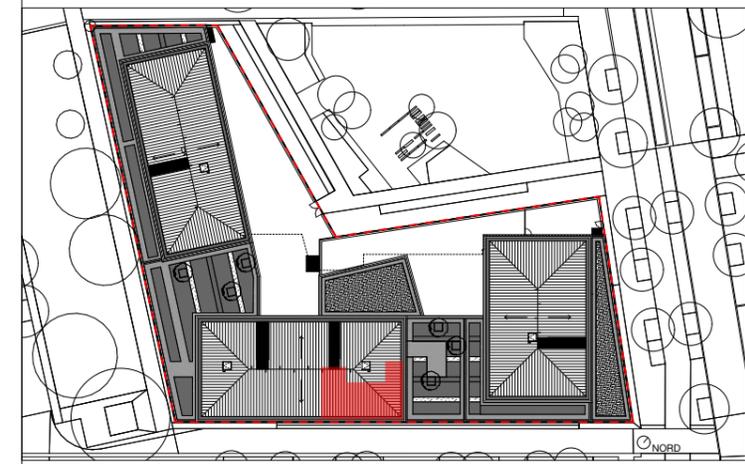

Cellier	2,0
Chambre 01	11,8
Chambre 02	9,2
Cuisine	6,7
Dégagement	4,7
Entrée/Dgmt	6,9
Salle de bain	4,3
Séjour	16,5
WC	1,9
<b>Total</b>	<b>64,0 m<sup>2</sup></b>
Terrasse	6,4

BATIMENT	NIVEAU	LOGEMENT	TYPE	PRODUIT
A3	R+3	A3-302	T3	BRS

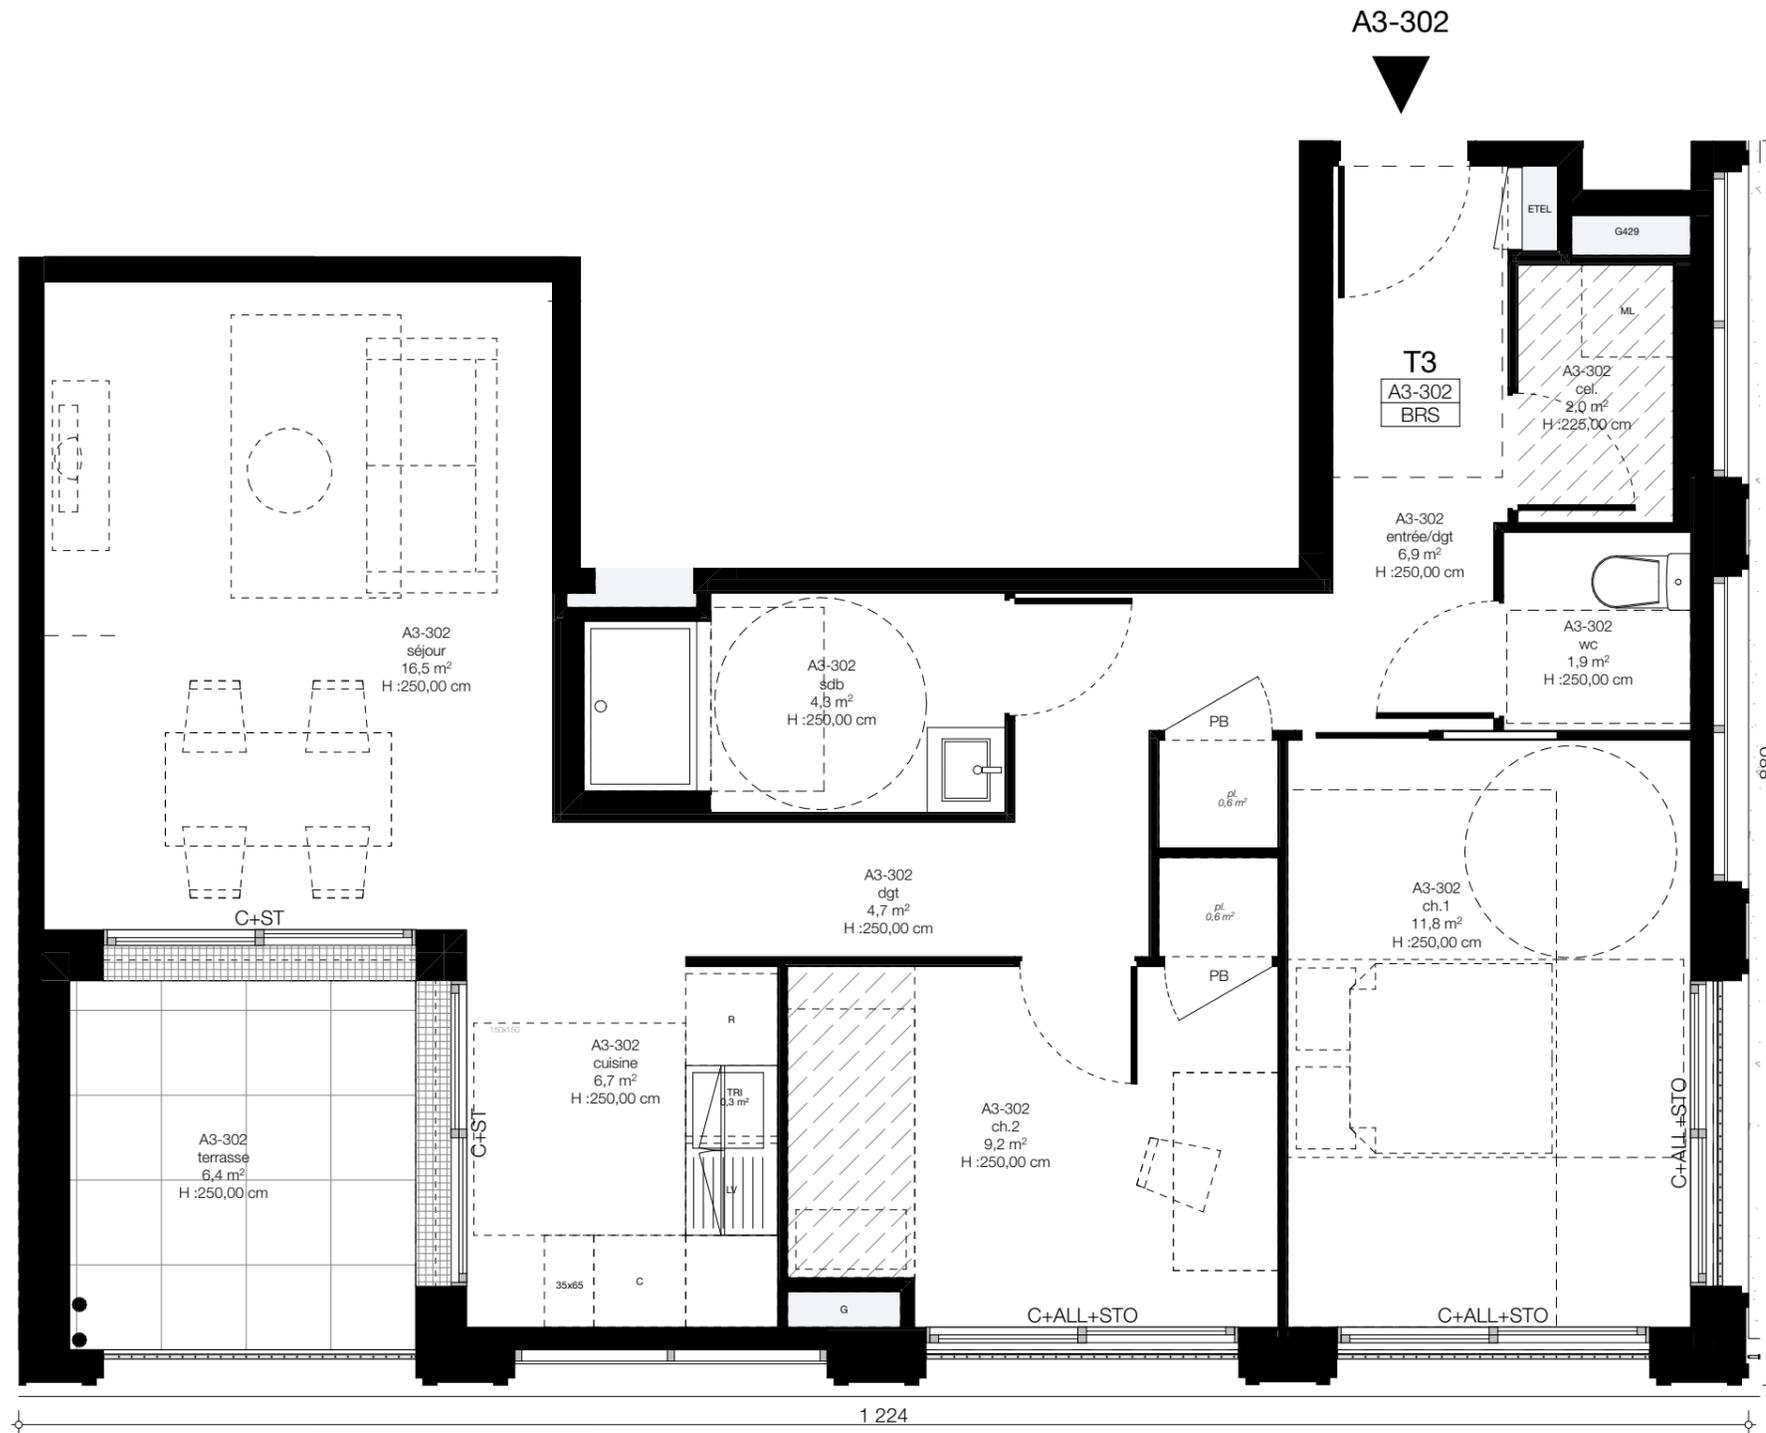

emplacement réfrigérateur	emplacement four et plaque de cuisson	emplacement machine à laver	baignoire	poteau	<b>PC</b> porte de placard coulissante	<b>C</b> menuiserie aluminium coulissante 2 vtx	dalles sur plots
emplacement lave-vaisselle	meuble évier	lavabo	receveur de douche avec tringle	retombée de poutre hauteur mini sous poutre : 220cm	<b>PB</b> porte de placard battante	<b>ALL</b> allège pleine maçonnerie	grille caillbotis
bacs de tri	meubles hauts	receveur de douche avec tringle	gaine technique	faux-plafond hauteur 225cm	<b>ETEL</b> tableau électrique	<b>ST</b> store toile extérieur motorisé	garde corps
emplacement plan de travail					<b>H</b> hauteur sous plafond	<b>STO</b> store toile extérieur motorisé avec toile occultante	descente eaux pluviales

DES MODIFICATIONS SONT SUSCEPTIBLES D'ETRE APORTEES A CE PLAN EN FONCTION DES NECESSITES TECHNIQUES OU REGLEMENTAIRES DE LA REALISATION, TANT EN CE QUI CONCERNE LES DIMENSIONS LIBRES, QUE L'EQUIPEMENT. LES SURFACES, LES HAUTEURS SOUS PLAFOND AINSI QUE LES HAUTEURS DES SEUILS OU D'ALLEGES INDIQUEES SONT APPROXIMATIVES. LES RETOMBEEES, SOFFITES, FAUX-PLAFONDS, TRAPPEES DE VISITES, AINSI QUE L'EMPLACEMENT DES DESCENTES D'EAUX PLUVIALES, DES EQUIPEMENTS SANITAIRES NE SONT PAS TOUS FIGURES OU LE SONT A TITRE INDICATIF.