


# ELOGIA


## Ilot 5A - Zac Mellinet, Nantes

### Logements BRS

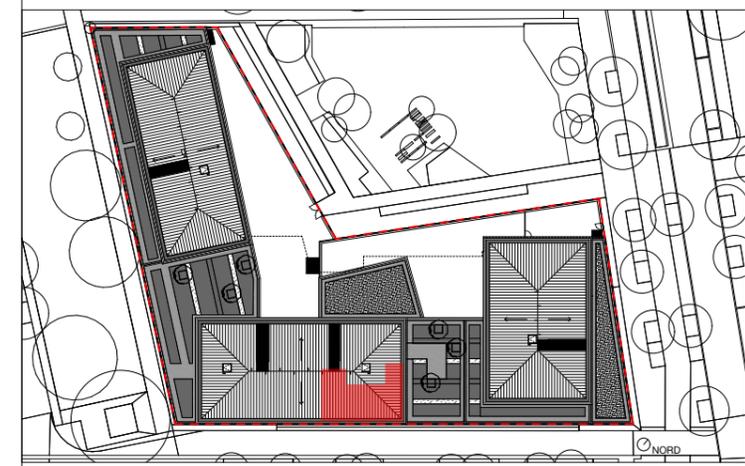

Cellier	2,0
Chambre 01	11,8
Chambre 02	9,2
Cuisine	7,2
Dégagement	4,7
Entrée/Dgmt	6,8
Salle de bain	4,3
Séjour	16,0
WC	1,9
<b>Total</b>	<b>63,9 m<sup>2</sup></b>
Loggia	6,4

BATIMENT	NIVEAU	LOGEMENT	TYPE	PRODUIT
A3	R+5	A3-502	T3	BRS

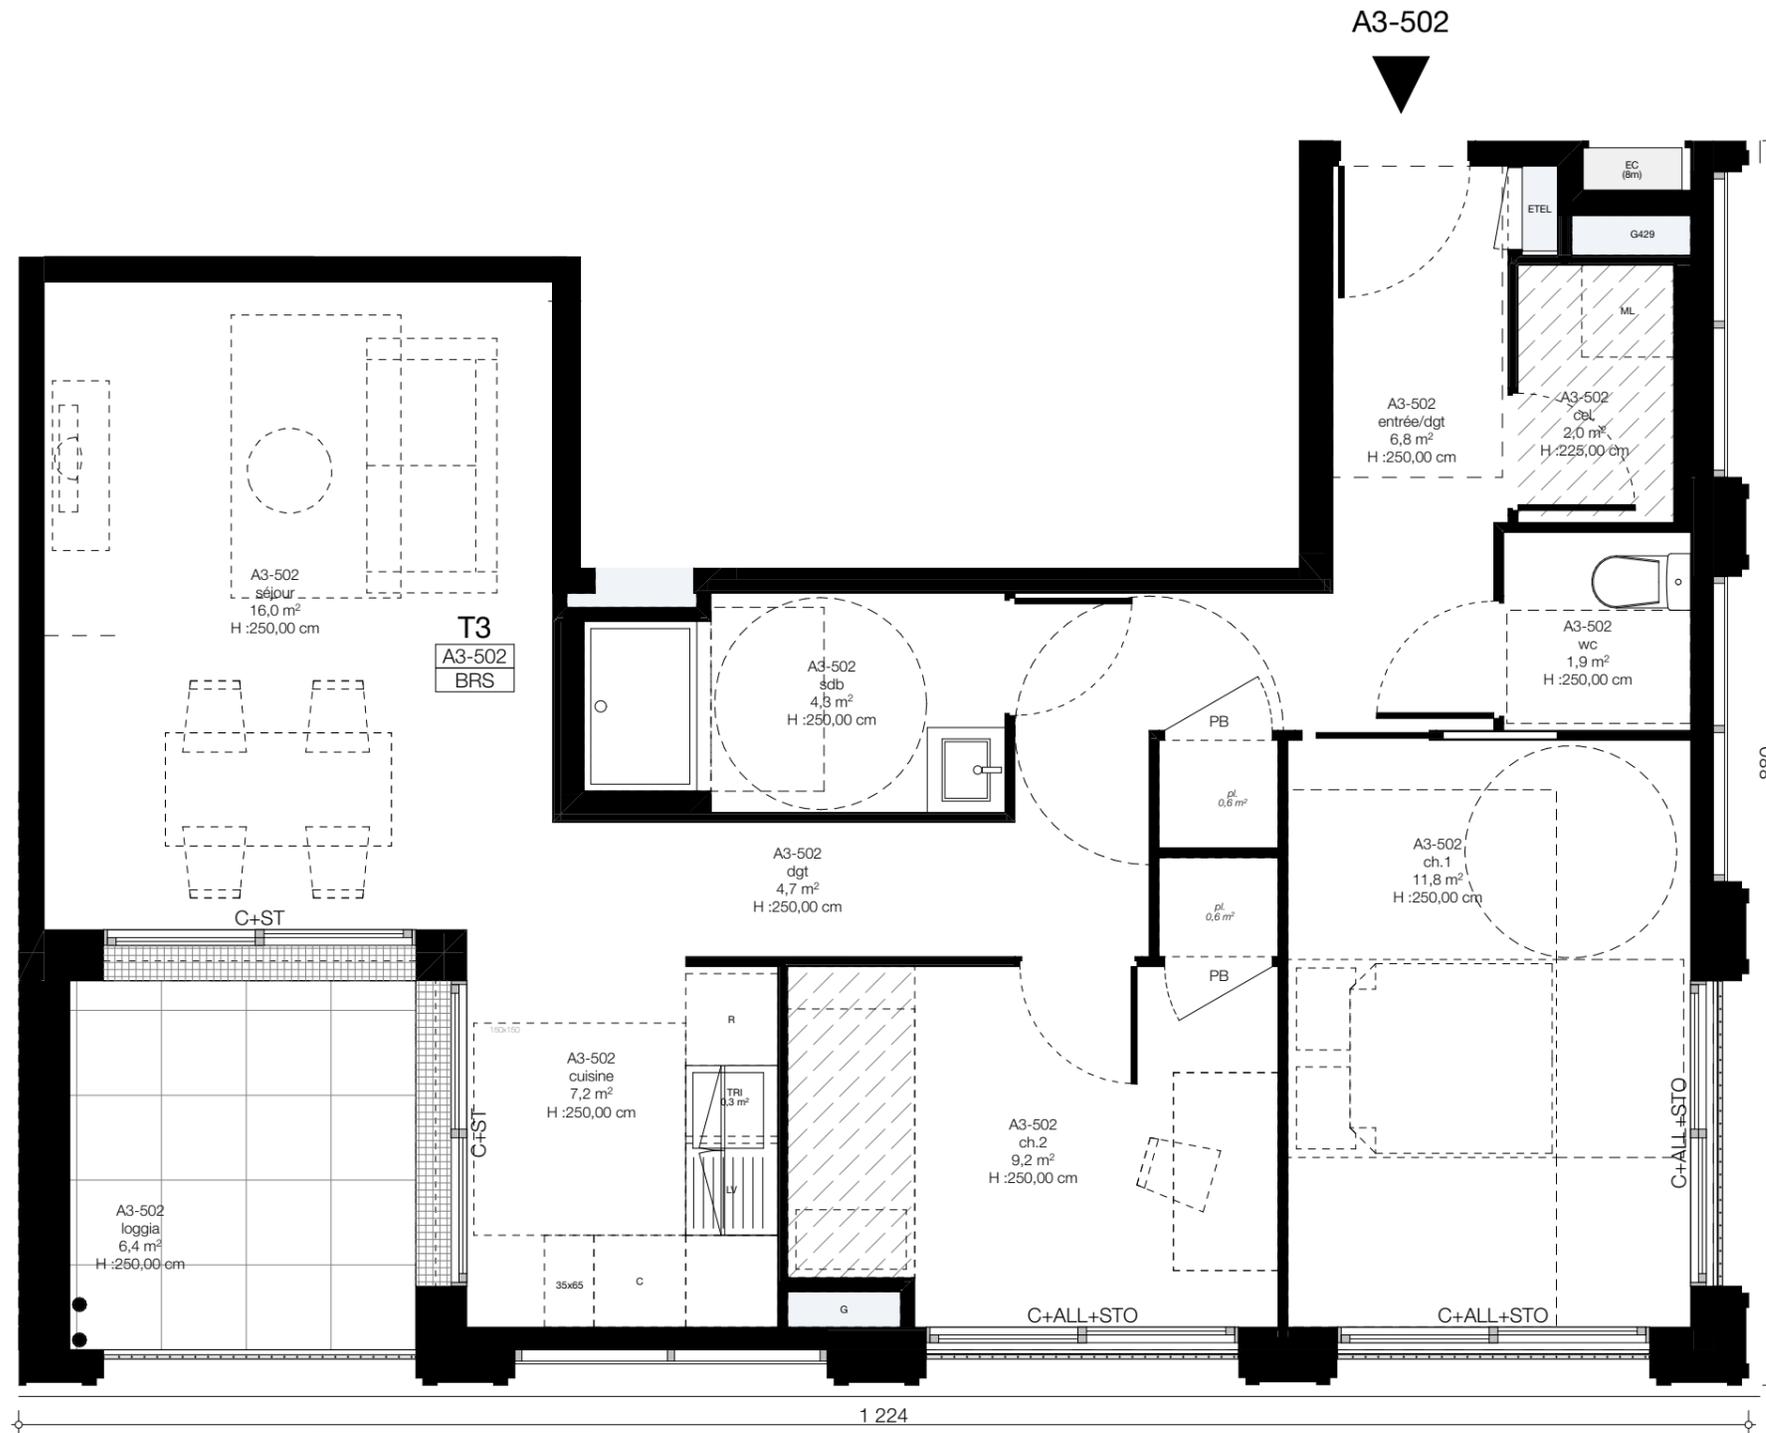

emplacement réfrigérateur	emplacement four et plaque de cuisson	emplacement machine à laver	baignoire	poteau	porte de placard coulissante	menuiserie aluminium coulissante 2 vtx	dalles sur plots
emplacement lave-vaisselle	meuble évier	lavabo	receveur de douche avec tringle	retombée de poutre hauteur mini sous poutre : 220cm	porte de placard battante	allège pleine maçonnée	grille caillbotis
bacs de tri	meubles hauts	gaine technique	faux-plafond hauteur 225cm	tableau électrique	store toile extérieur motorisé	store toile extérieur motorisé avec toile occultante	garde corps
emplacement plan de travail				hauteur sous plafond	store toile extérieur motorisé avec toile occultante	descente eaux pluviales	

DES MODIFICATIONS SONT SUSCEPTIBLES D'ETRE APPORTEES A CE PLAN EN FONCTION DES NECESSITES TECHNIQUES OU REGLEMENTAIRES DE LA REALISATION, TANT EN CE QUI CONCERNE LES DIMENSIONS LIBRES, QUE L'EQUIPEMENT. LES SURFACES, LES HAUTEURS SOUS PLAFOND AINSI QUE LES HAUTEURS DES SEUILS OU D'ALLEGES INDIQUEES SONT APPROXIMATIVES. LES RETOMBÉES, SOFFITES, FAUX-PLAFONDS, TRAPPES DE VISITES, AINSI QUE L'EMPLACEMENT DES DESCENTES D'EAUX PLUVIALES, DES EQUIPEMENTS SANITAIRES NE SONT PAS TOUS FIGURES OU LE SONT A TITRE INDICATIF.