



ELOGIA
Ilot 5A - Zac Mellinet, Nantes
Logements BRS

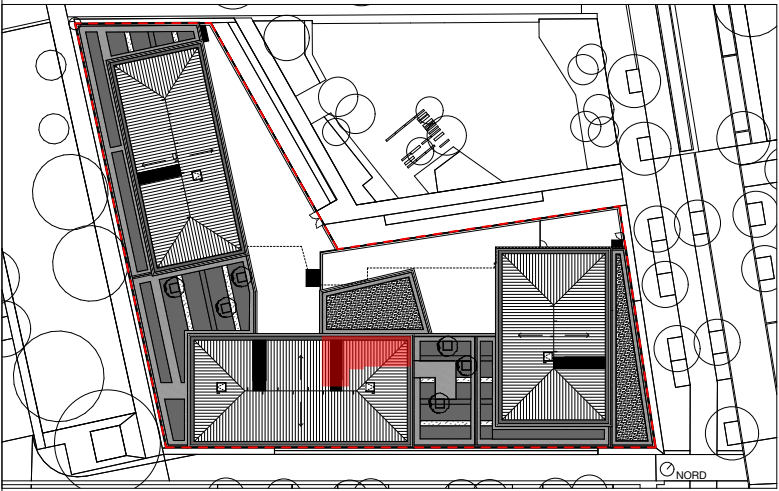

Cellier	3,4
Chambre 01	11,8
Cuisine	4,0
Entrée	4,7
Salle de bain	6,6
Séjour	13,4
Total	43,9 m²
Loggia	7,7

BATIMENT	NIVEAU	LOGEMENT	TYPE	PRODUIT
A3	R+6	A3-601	T2	BRS

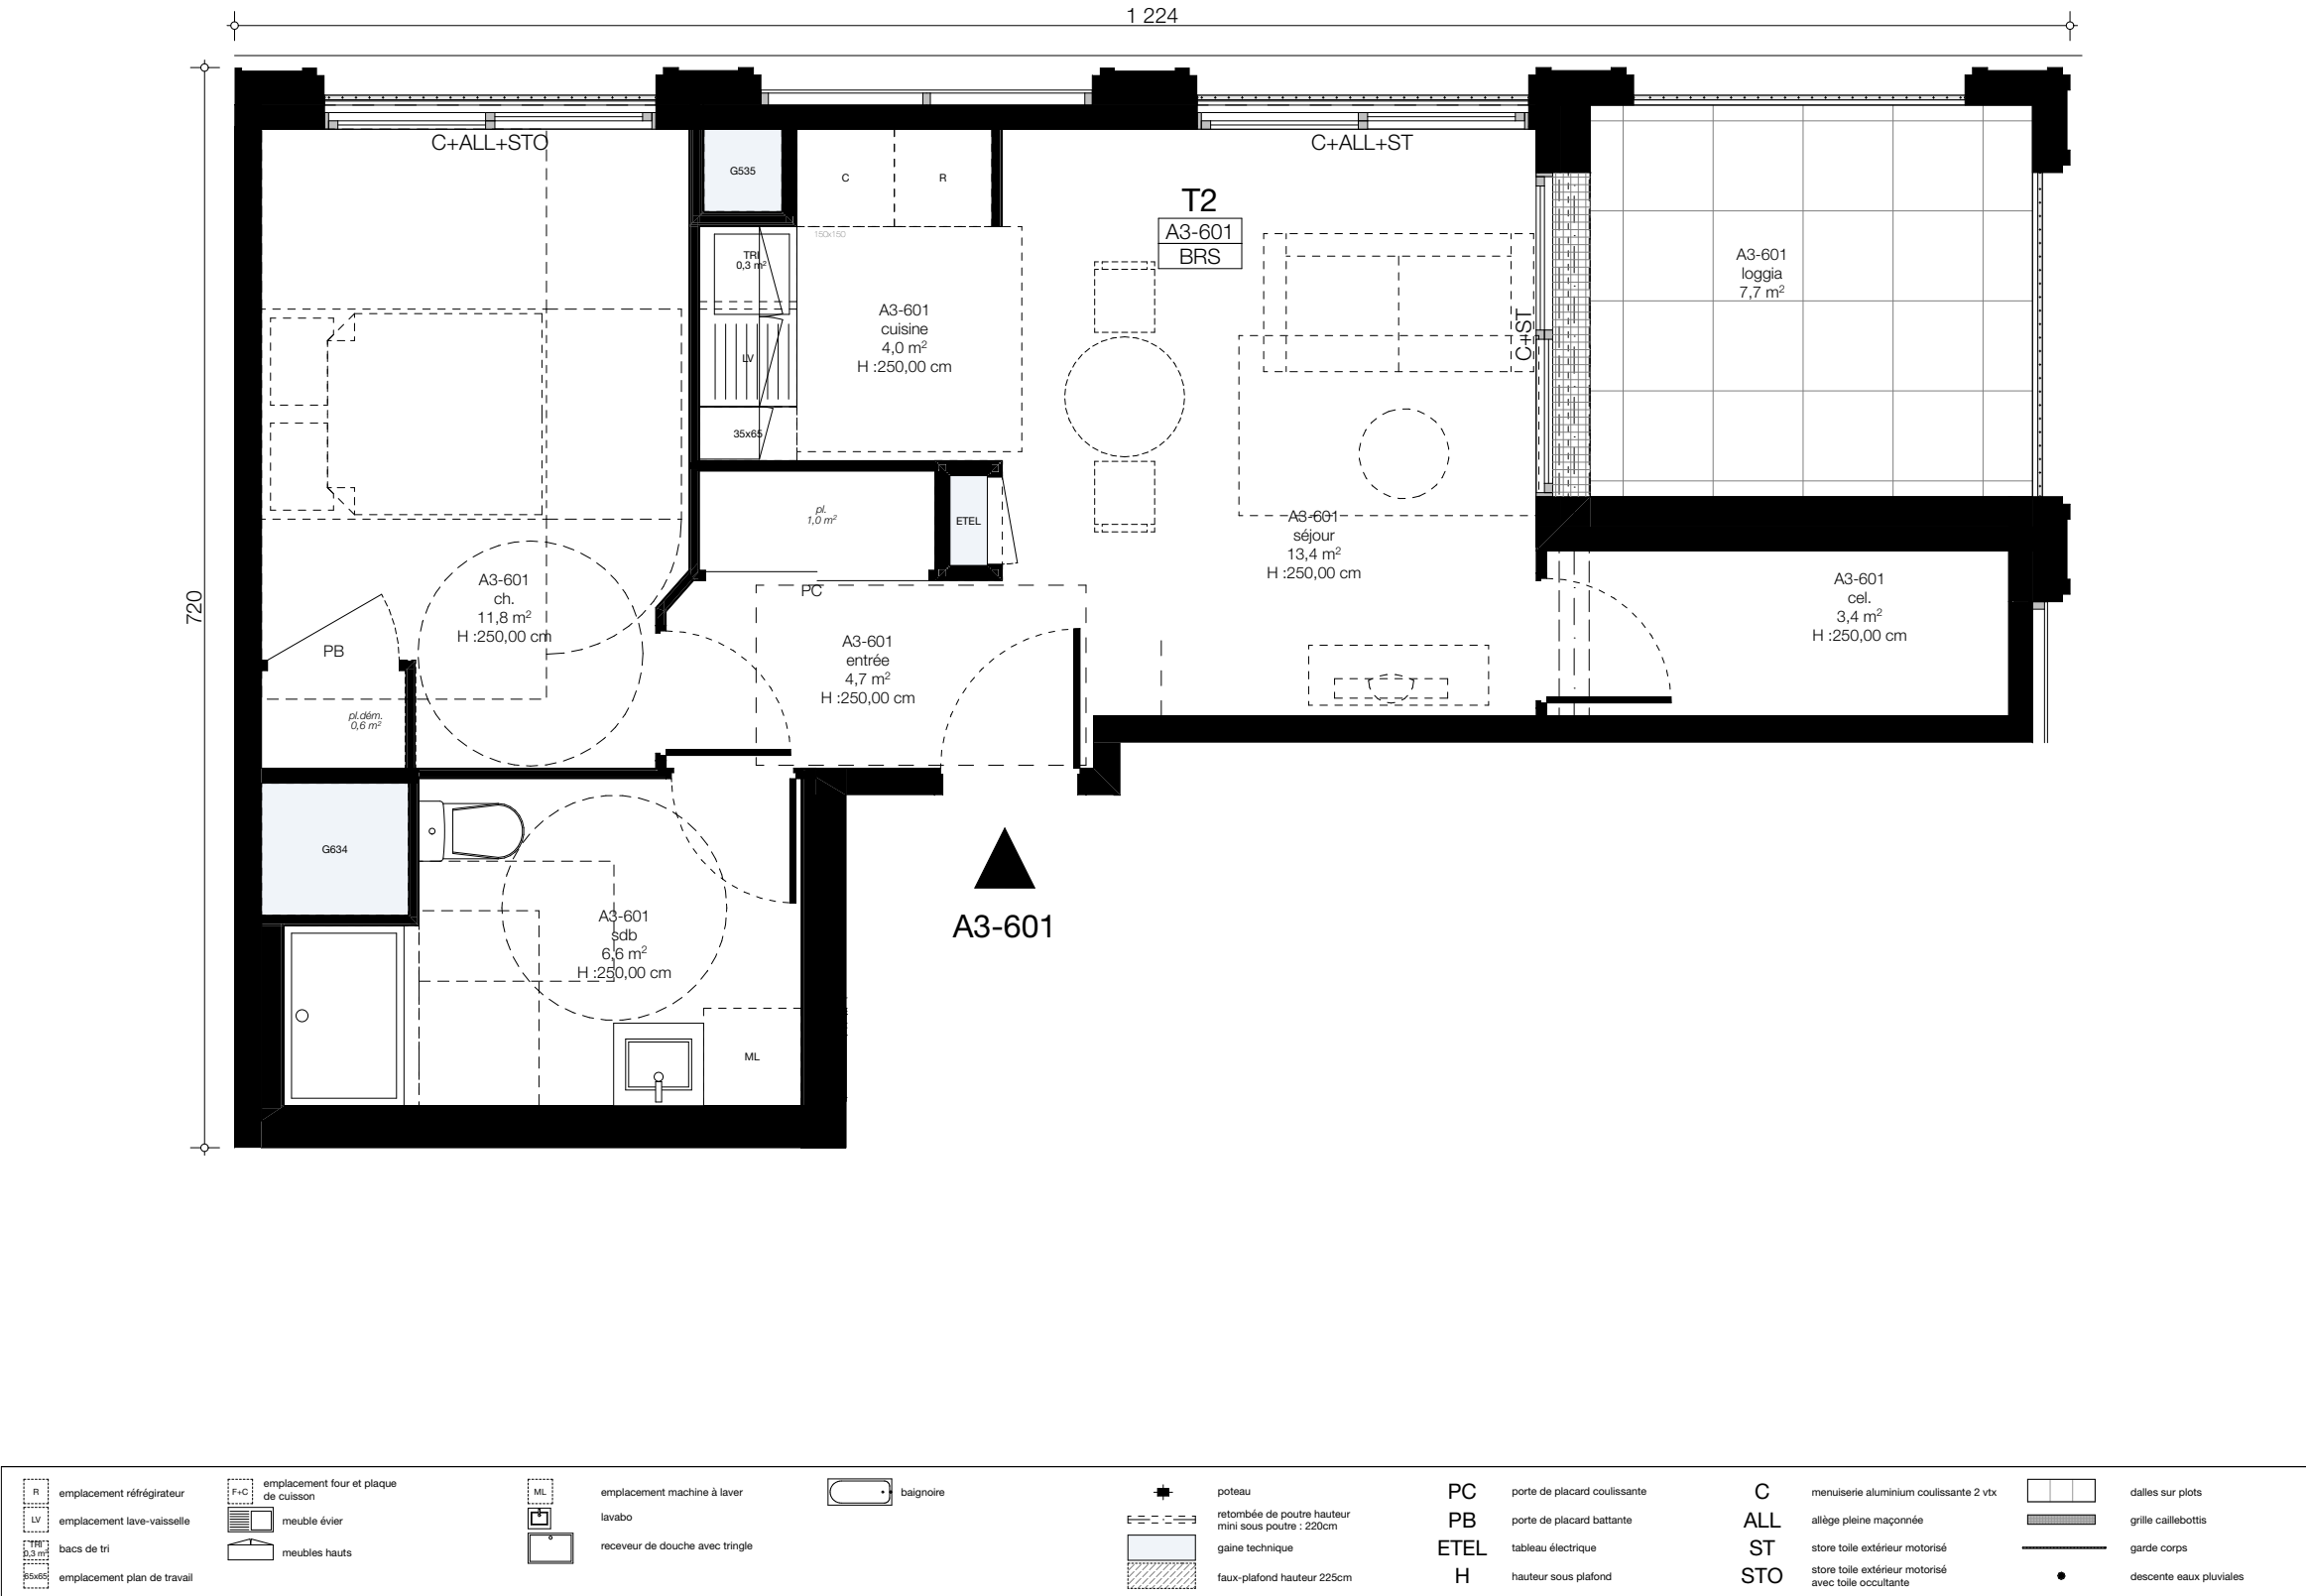

DES MODIFICATIONS SONT SUSCEPTIBLES D'ETRE APPORTEES A CE PLAN EN FONCTION DES NECESSITES TECHNIQUES OU REGLEMENTAIRES DE LA REALISATION, TANT EN CE QUI CONCERNE LES DIMENSIONS LIBRES, QUE L'EQUIPEMENT. LES SURFACES, LES HAUTEURS SOUS PLAFOND AINSI QUE LES HAUTEURS DES SEUILS OU D'ALLEGES INDIQUEES SONT APPROXIMATIVES. LES RETOMBEES, SOFFITES, FAUX-PLAFONDS, TRAPPES DE VISITES, AINSI QUE L'EMPLACEMENT DES DESCENTES D'EAUX PLUVIALES, DES EQUIPEMENTS SANITAIRES NE SONT PAS TOUS FIGURES OU LE SONT A TITRE INDICATIF.