



ELOGIA

Ilot 5A - Zac Mellinet, Nantes

Logements BRS

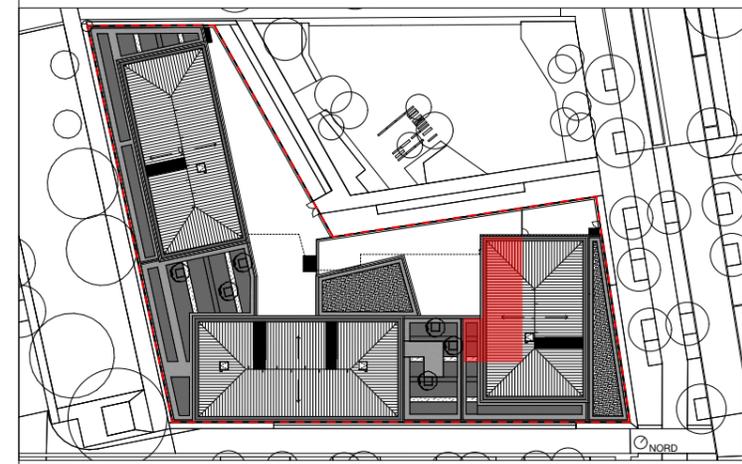

Cellier	2,3
Chambre 01	11,7
Chambre 02	10,2
Chambre 03	9,2
Cuisine	6,0
Dégagement	6,8
Entrée/Dgmt	8,1
Salle de bain	5,2
Séjour	24,4
WC	2,0
Total	85,9 m²
Terrasse 01	14,9
Terrasse 02	6,5

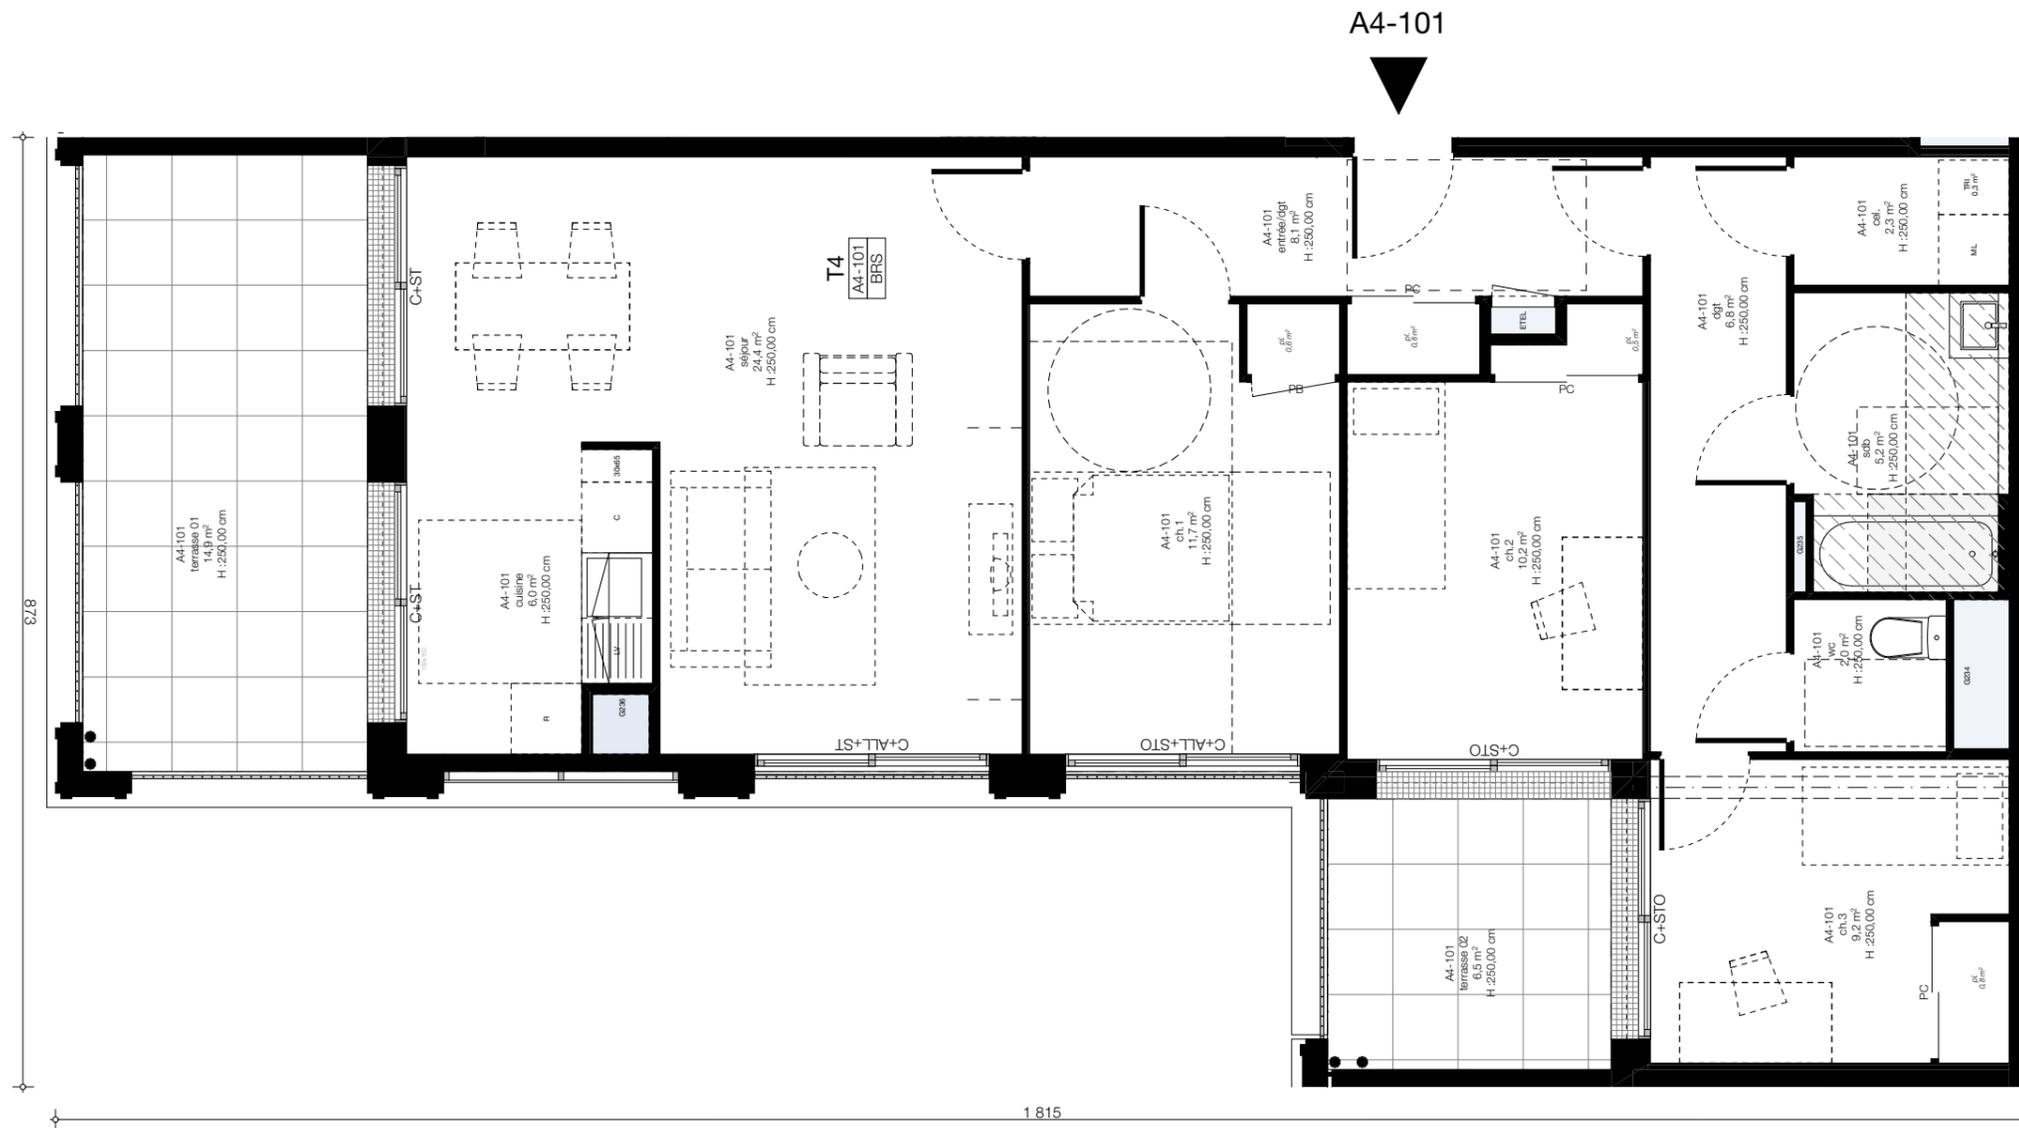

emplacement réfrigérateur	emplacement four et plaque de cuisson	emplacement machine à laver	baignoire	poteau	PC porte de placard coulissante	C menuiserie aluminium coulissante 2 vtx	dalles sur plots
emplacement lave-vaisselle	meuble évier	lavabo	retombée de poutre hauteur mini sous poutre : 220cm	ETEL tableau électrique	PB porte de placard battante	ALL allège pleine maçonnerie	grille caillbotis
bacs de tri	meubles hauts	receveur de douche avec tringle	gaine technique	H hauteur sous plafond	ST store toile extérieur motorisé	STO store toile extérieur motorisé avec toile occultante	garde corps
emplacement plan de travail			faux-plafond hauteur 225cm				descente eaux pluviales

BATIMENT	NIVEAU	LOGEMENT	TYPE	PRODUIT
A4	R+1	A4-101	T4	BRS

DES MODIFICATIONS SONT SUSCEPTIBLES D'ETRE APPORTEES A CE PLAN EN FONCTION DES NECESSITES TECHNIQUES OU REGLEMENTAIRES DE LA REALISATION, TANT EN CE QUI CONCERNE LES DIMENSIONS LIBRES, QUE L'EQUIPEMENT. LES SURFACES, LES HAUTEURS SOUS PLAFOND AINSI QUE LES HAUTEURS DES SEUILS OU D'ALLEGES INDIQUEES SONT APPROXIMATIVES. LES RETOMBÉES, SOFFITES, FAUX-PLAFONDS, TRAPPES DE VISITES, AINSI QUE L'EMPLACEMENT DES DESCENTES D'EAUX PLUVIALES, DES EQUIPEMENTS SANITAIRES NE SONT PAS TOUS FIGURES OU LE SONT A TITRE INDICATIF.