


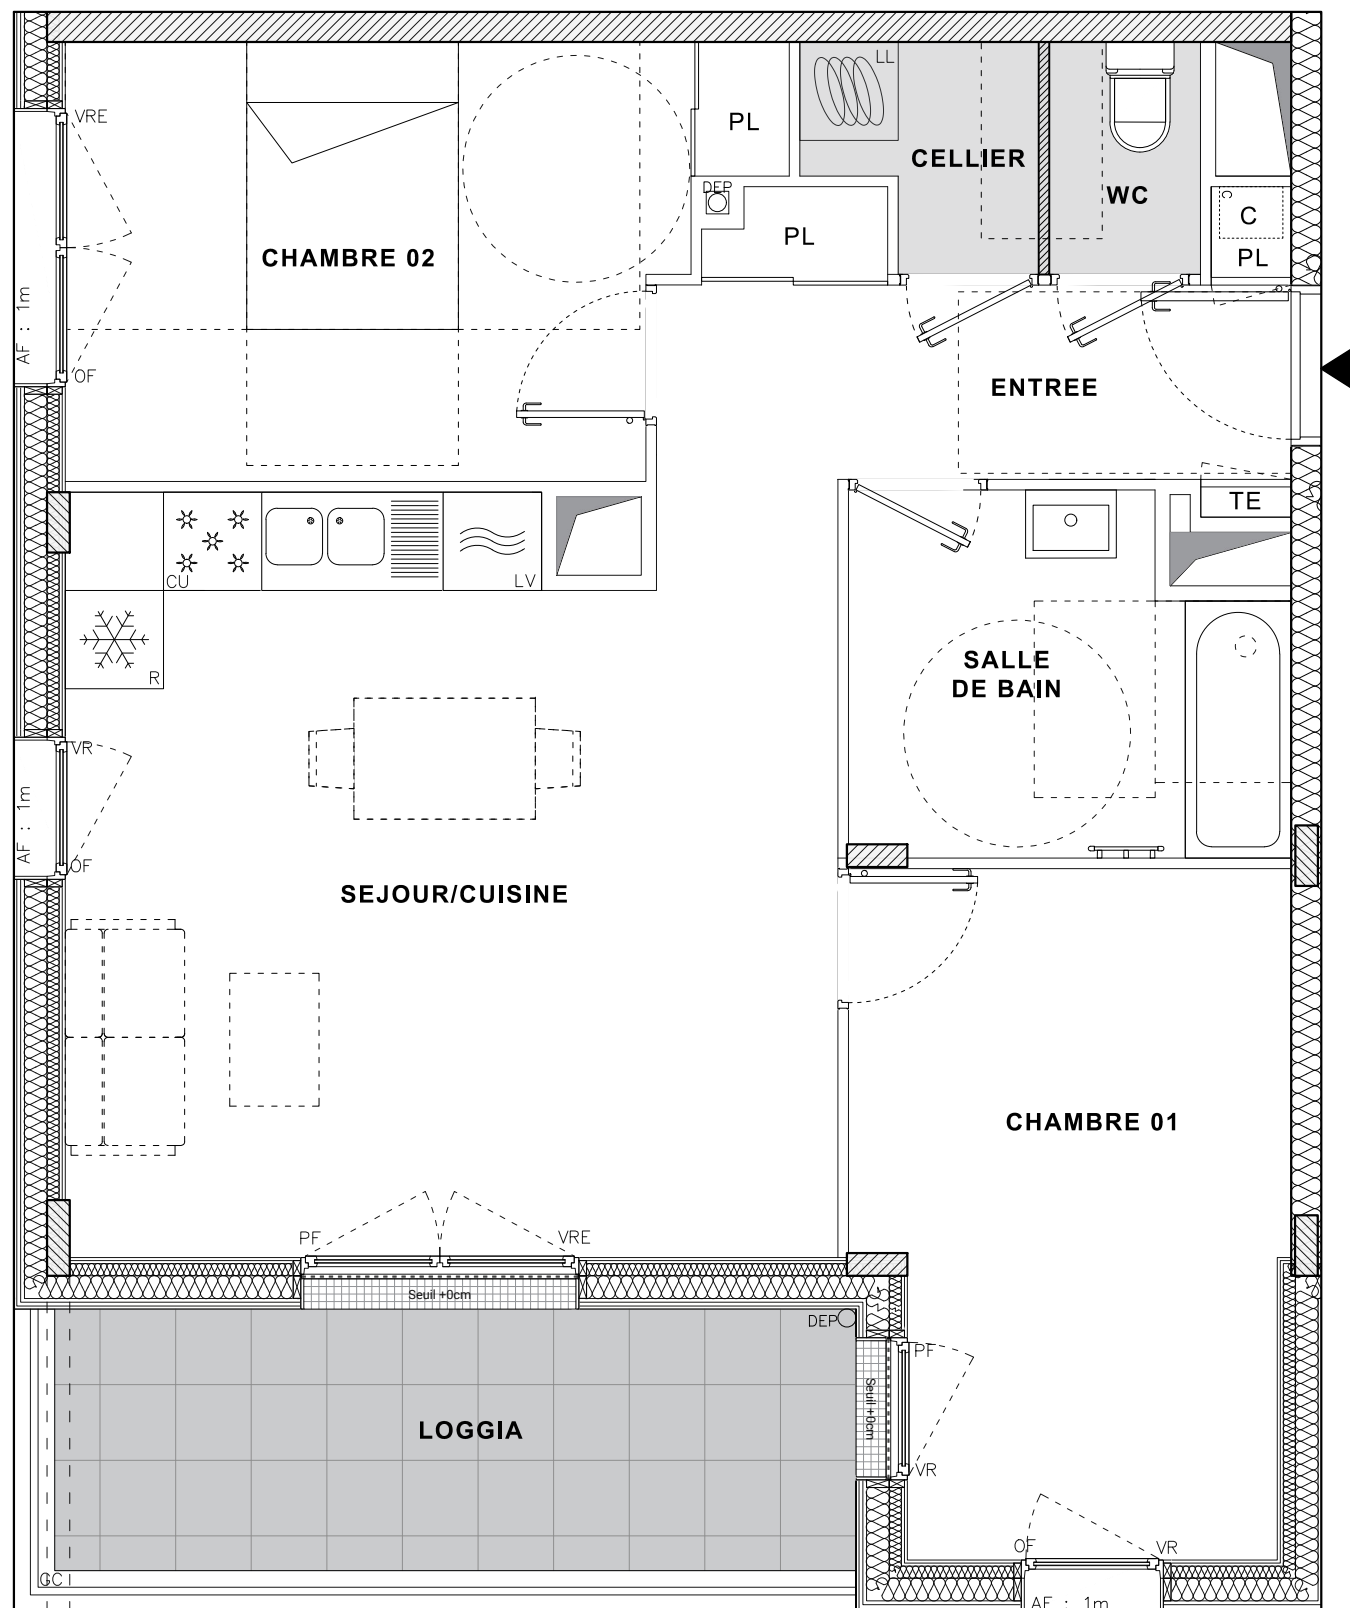

Appartement de 3 pièces
n° A105 au 1er étage

SEJOUR/CUISINE	25,50 m²
CHAMBRE 01	12,41 m²
CHAMBRE 02	12,19 m²
WC	1,54 m²
CELLIER	2,00 m²
ENTREE	6,46 m²
SALLE DE BAIN	6,42 m²
SURFACE TOTALE HABITABLE	66.52 m²
LOGGIA	9.17 m²
SURFACE TOTALE PRIVATIVE	75.69 m²

OF	OUVRANT A LA FRANCAISE	TE	TABLEAU ELECTRIQUE (GAINÉ TECHN. LOGEMENT)
FF	FENETRE FIXE		
PF	PORTE-FENETRE	PL	PLACARD
GC	GARDE-CORPS	AF	ALLEGE VITREE FIXE
CU	BLOC CUISSON	VR	VOLET ROULANT
LL	LAVE-LINGE	VRE	VOLET ROULANT ELEC.
LV	LAVE-VAISSELLE	VP	VOLET PLIANT
R	REFRIGERATEUR	C	CHAUDIERE
	FAUX-PLAFOND OU SOFFITE	NEP	NAISSANCE EAU PLUV.
		DEP	DESCENTE EAU PLUV.

Echelle	0 0.5 1m	Date	Indice : 0
---------	----------	------	------------

DES MODIFICATIONS SONT SUSCEPTIBLES D'ETRE APPORTEES A CE PLAN EN FONCTION DES NECESSITES TECHNIQUES OU REGLEMENTAIRES DE LA REALISATION, TANT EN CE QUI CONCERNE LES DIMENSIONS LIBRES, QUE L'EQUIPEMENT. LES SURFACES, LES HAUTEURS SOUS PLAFOND AINSI QUE LES HAUTEURS DE SEUILS OU D'ALLEGES INDIQUEES SONT APPROXIMATIVES. LES RETOMBEEES, SOFFITES, FAUX-PLAFONDS, TRAPPES DE VISITES, AINSI QUE L'EMPLACEMENT DES DESCENTES D'EAUX PLUVIALES, DES EQUIPEMENTS SANITAIRES NE SONT PAS TOUS FIGURES OU LE SONT A TITRE INDICATIF.