



PORTE-JOIE LE POULIGUEN

AVENUE DE PORTE-JOIE
44510 - LE POULIGUEN

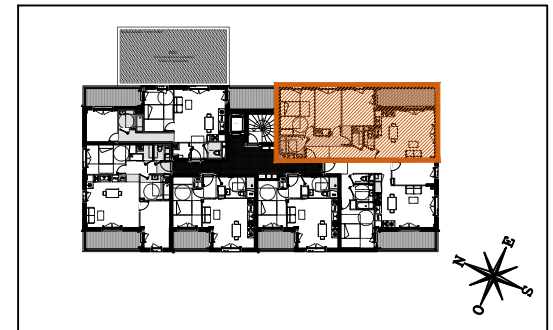

BAT A Appartement de 4 pièces n° A201 au 2ème étage

SEJOUR/CUISINE	27,21 m²
CHAMBRE 01	14,55 m²
CHAMBRE 02	10,24 m²
CHAMBRE 03	12,81 m²
WC	1,33 m²
DGT	3,85 m²
ENTREE	8,26 m²
SALLE DE BAIN	4,91 m²
CELLIER	1,95 m²
SURFACE TOTALE HABITABLE	85.11 m²
LOGGIA	9.64 m²
SURFACE TOTALE PRIVATIVE	94.75 m²

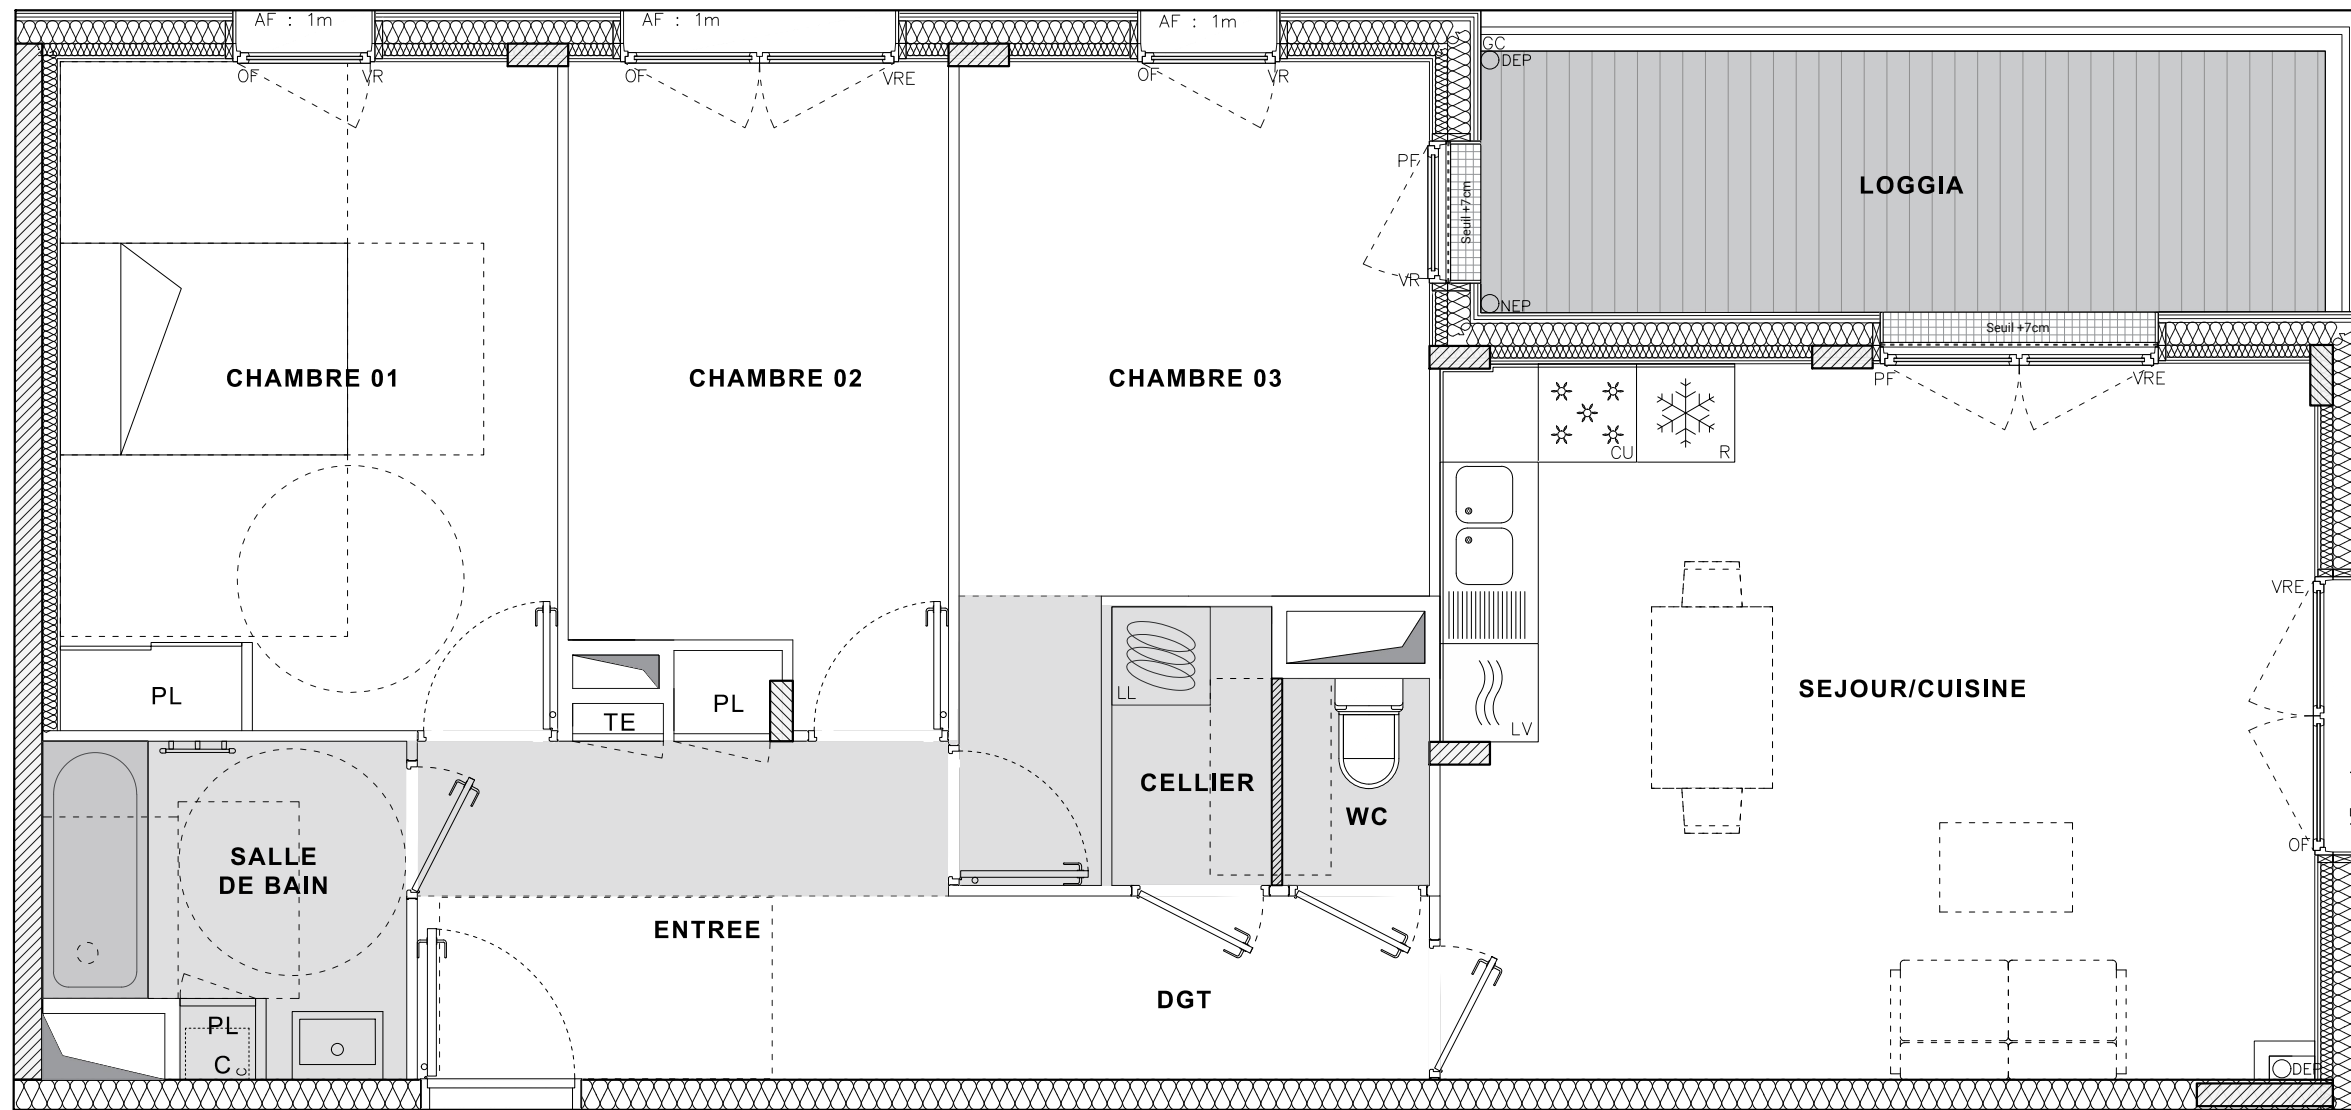

LEGENDE			
OF	OUVRANT A LA FRANCAISE	TE	TABLEAU ELECTRIQUE (GAINÉ TECHN. LOGEMENT)
FF	FENETRE FIXE	PL	PLACARD
PF	PORTE-FENETRE	AF	ALLEGE VITREE FIXE
GC	GARDE-CORPS	VR	VOLET ROULANT
CU	BLOC CUISSON	VRE	VOLET ROULANT ELEC.
LL	LAVE-LINGE	VP	VOLET PLIANT
LV	LAVE-VAISSELLE	C	CHAUDIERE
R	REFRIGERATEUR	C	CHAUDIERE
	FAUX-PLAFOND OU SOFFITE	NEP	NAISSANCE EAU PLUV.
	RETOMBEE DE POUTRE	DEP	DESCENTE EAU PLUV.

DES MODIFICATIONS SONT SUSCEPTIBLES D'ETRE APPORTEES A CE PLAN EN FONCTION DES NECESSITES TECHNIQUES OU REGLEMENTAIRES DE LA REALISATION, TANT EN CE QUI CONCERNE LES DIMENSIONS LIBRES, QUE L'EQUIPEMENT. LES SURFACES, LES HAUTEURS SOUS PLAFOND AINSI QUE LES HAUTEURS DE SEUILS OU D'ALLEGES INDIQUEES SONT APPROXIMATIVES. LES RETOMBES, SOFFITES, FAUX-PLAFONDS, TRAPPES DE VISITES, AINSI QUE L'EMPLACEMENT DES DESCENTES D'EAUX PLUVIALES, DES EQUIPEMENTS SANITAIRES NE SONT PAS TOUS FIGURES OU LE SONT A TITRE INDICATIF.

Hauteur sous plafond des pièces principales sauf mention particulière : 2.49 m			
Echelle	0 0.5 1m	Date	Indice : 0
		28/05/2024	