


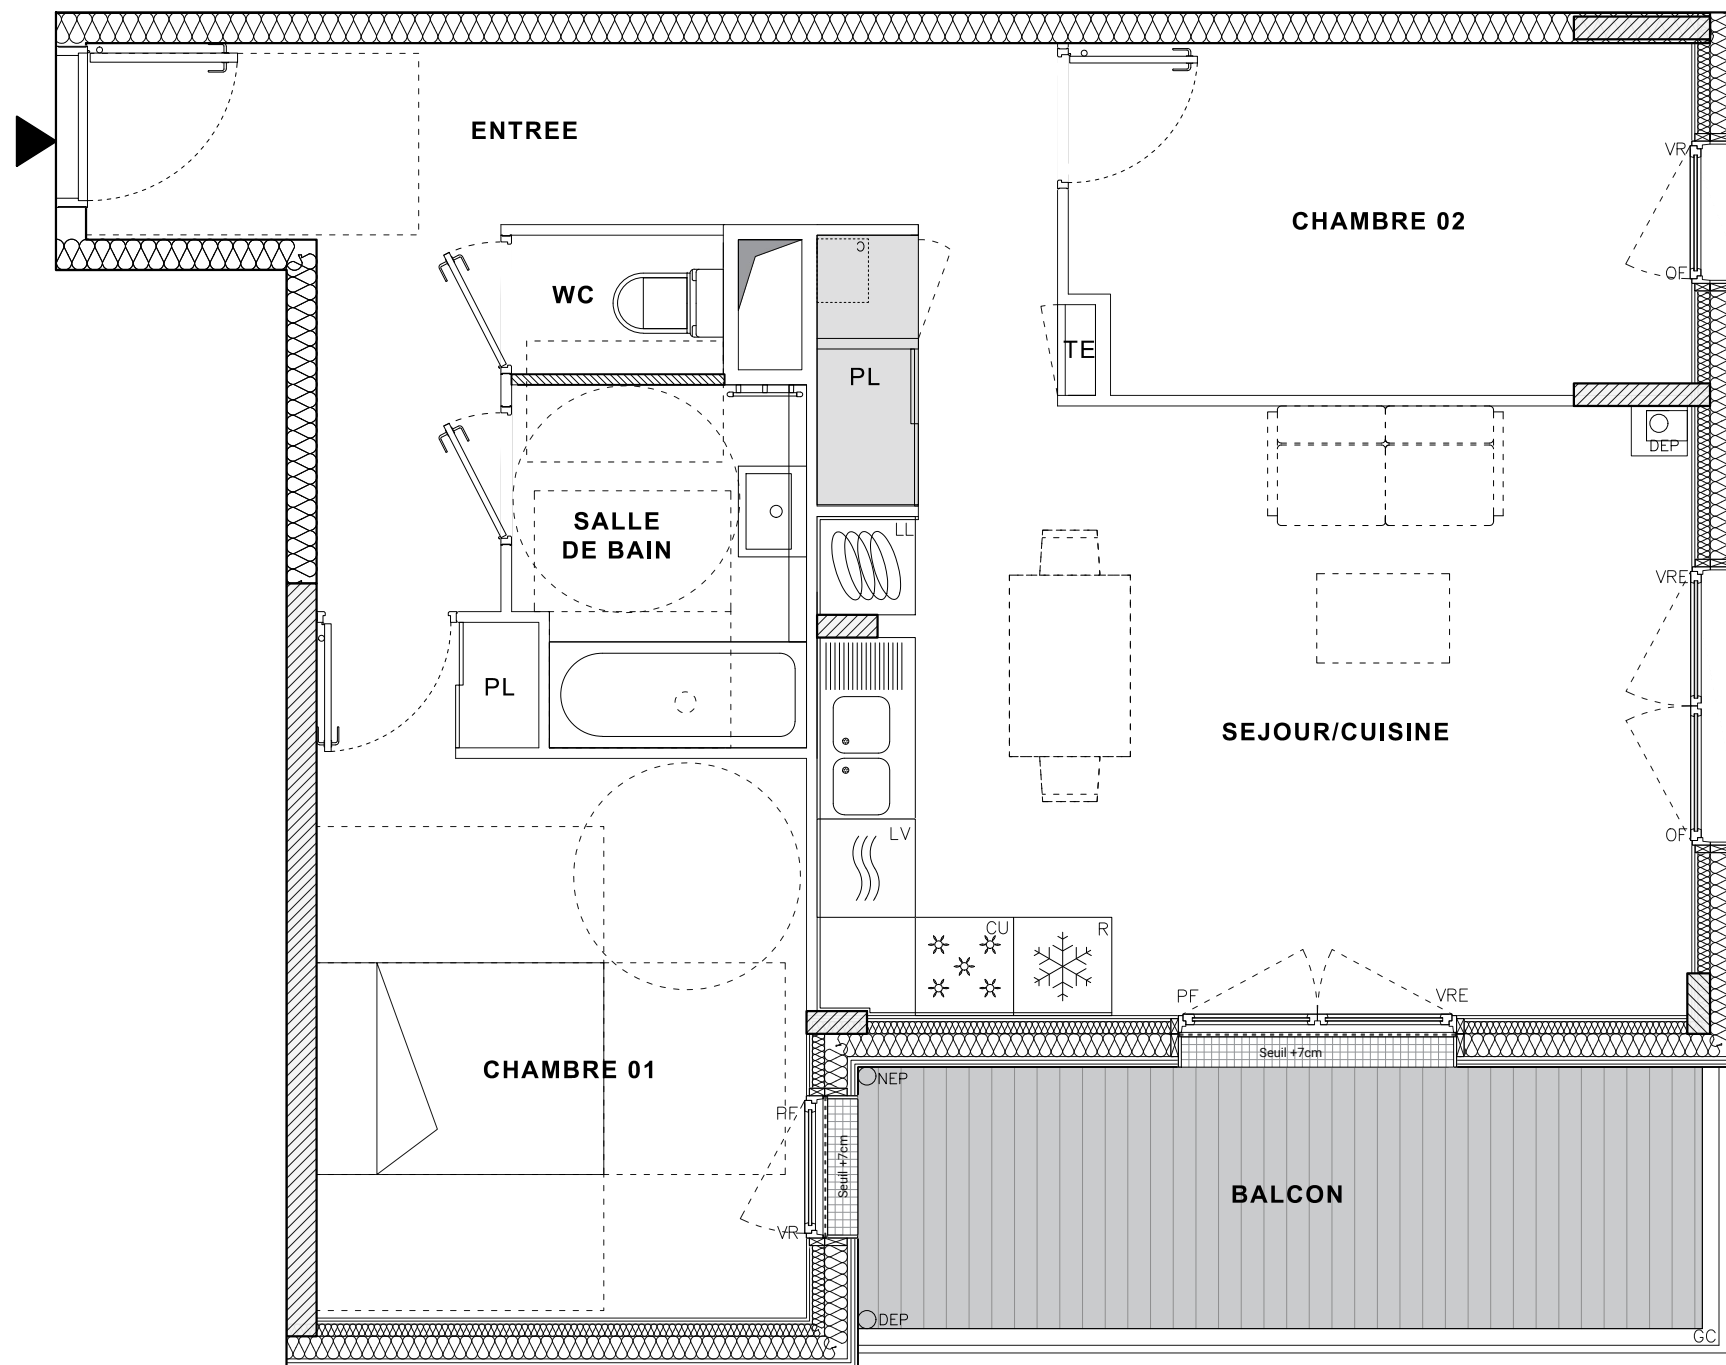

Appartement de 3 pièces
n° A202 au 2ème étage

SEJOUR/CUISINE	24,93 m²
CHAMBRE 01	13,27 m²
CHAMBRE 02	9,43 m²
WC	1,30 m²
DGT	3,00 m²
ENTREE	7,98 m²
SALLE DE BAIN	4,46 m²
SURFACE TOTALE HABITABLE	64.37 m²
BALCON	9.66 m²
SURFACE TOTALE PRIVATIVE	74.03 m²

OF	OUVRANT A LA FRANCAISE	TE	TABLEAU ELECTRIQUE (GAINÉ TECHN. LOGEMENT)
FF	FENETRE FIXE		
PF	PORTE-FENETRE	PL	PLACARD
GC	GARDE-CORPS	AF	ALLEGE VITREE FIXE
CU	BLOC CUISSON	VR	VOLET ROULANT
LL	LAVE-LINGE	VRE	VOLET ROULANT ELEC.
LV	LAVE-VAISSELLE	VP	VOLET PLIANT
R	REFRIGERATEUR	C	CHAUDIERE
	FAUX-PLAFOND	NEP	NAISSANCE EAU PLUV.
	OU SOFFITE	DEP	DESCENTE EAU PLUV.
-----	RETOMBEE DE POUTRE		

Echelle		Date	28/05/2024	Indice : 0
---------	--	------	------------	------------

DES MODIFICATIONS SONT SUSCEPTIBLES D'ETRE APPORTEES A CE PLAN EN FONCTION DES NECESSITES TECHNIQUES OU REGLEMENTAIRES DE LA REALISATION, TANT EN CE QUI CONCERNE LES DIMENSIONS LIBRES, QUE L'EQUIPEMENT. LES SURFACES, LES HAUTEURS SOUS PLAFOND AINSI QUE LES HAUTEURS DE SEUILS OU D'ALLEGES INDIQUEES SONT APPROXIMATIVES. LES RETOMBEES, SOFFITES, FAUX-PLAFONDS, TRAPPES DE VISITES, AINSI QUE L'EMPLACEMENT DES DESCENTES D'EAUX PLUVIALES, DES EQUIPEMENTS SANITAIRES NE SONT PAS TOUS FIGURES OU LE SONT A TITRE INDICATIF.