




Devenez propriétaire avec :
ATLANTIQUE
ACCESSION SOLIDAIRE



0 1 2 3 4 5 m

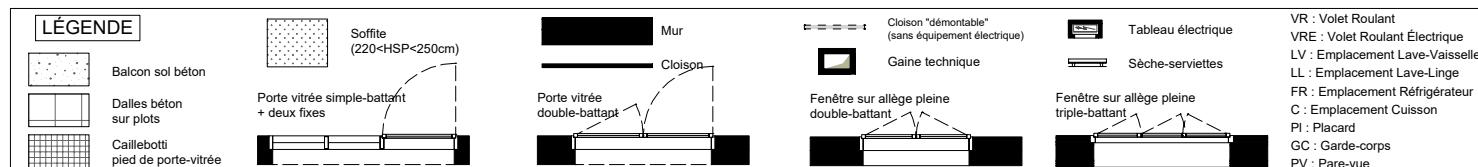


NOTA: « Des modifications sont susceptibles d'être apportées à ce plan en fonction des nécessités techniques de réalisation, tant en ce qui concerne les dimensions libres que les équipements. Les surfaces indiquées ainsi que l'encombrement des gaines et la profondeur des placards sont approximatifs. Les retombées, faux-plafonds, soffites, gaines et canalisations, ainsi que les appareillages et équipements sont représentés à titre indicatif. La surface globale peut varier de plus ou moins 5%. Plan sans échelle. »

Ilot A2b / ZAC Pirmil-les-Isles

44400 Rezé

PLAN DE COMMERCIALISATION

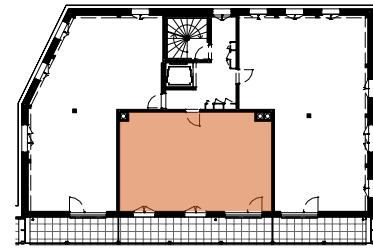

PLAN DE REPERAGE - SANS ECHELLE



Date du plan : Janvier 2026

BATIMENT B	LOGEMENT B-102
Type 3	R+1
PIECES	SURFACES HABITABLES
Entrée+Pl.	6.93 m ²
Séjour / Cuisine	26.76 m ²
Chambre 1	11.66 m ²
Chambre 2	9.61 m ²
SdB	5.16 m ²
WC	1.21 m ²
SURFACE TOTALE	61.32 m²
Terrasse B-102	17.03 m ²

Entrée+Pl.	6.93 m ²
Séjour / Cuisine	26.76 m ²
Chambre 1	11.66 m ²
Chambre 2	9.61 m ²
SdB	5.16 m ²
WC	1.21 m ²
SURFACE TOTALE	61.32 m²
Terrasse B-102	17.03 m ²