


LÉGENDE	
F	RÉFRIGÉRATEUR
LL	LAVE-LINGE
LV	LAVE-VAISSELLE
○ ○	CUISSON
	TABLEAU ÉLECTRIQUE
PF	PORTE FENETRE
F	FENETRE
FX	FENETRE FIXE

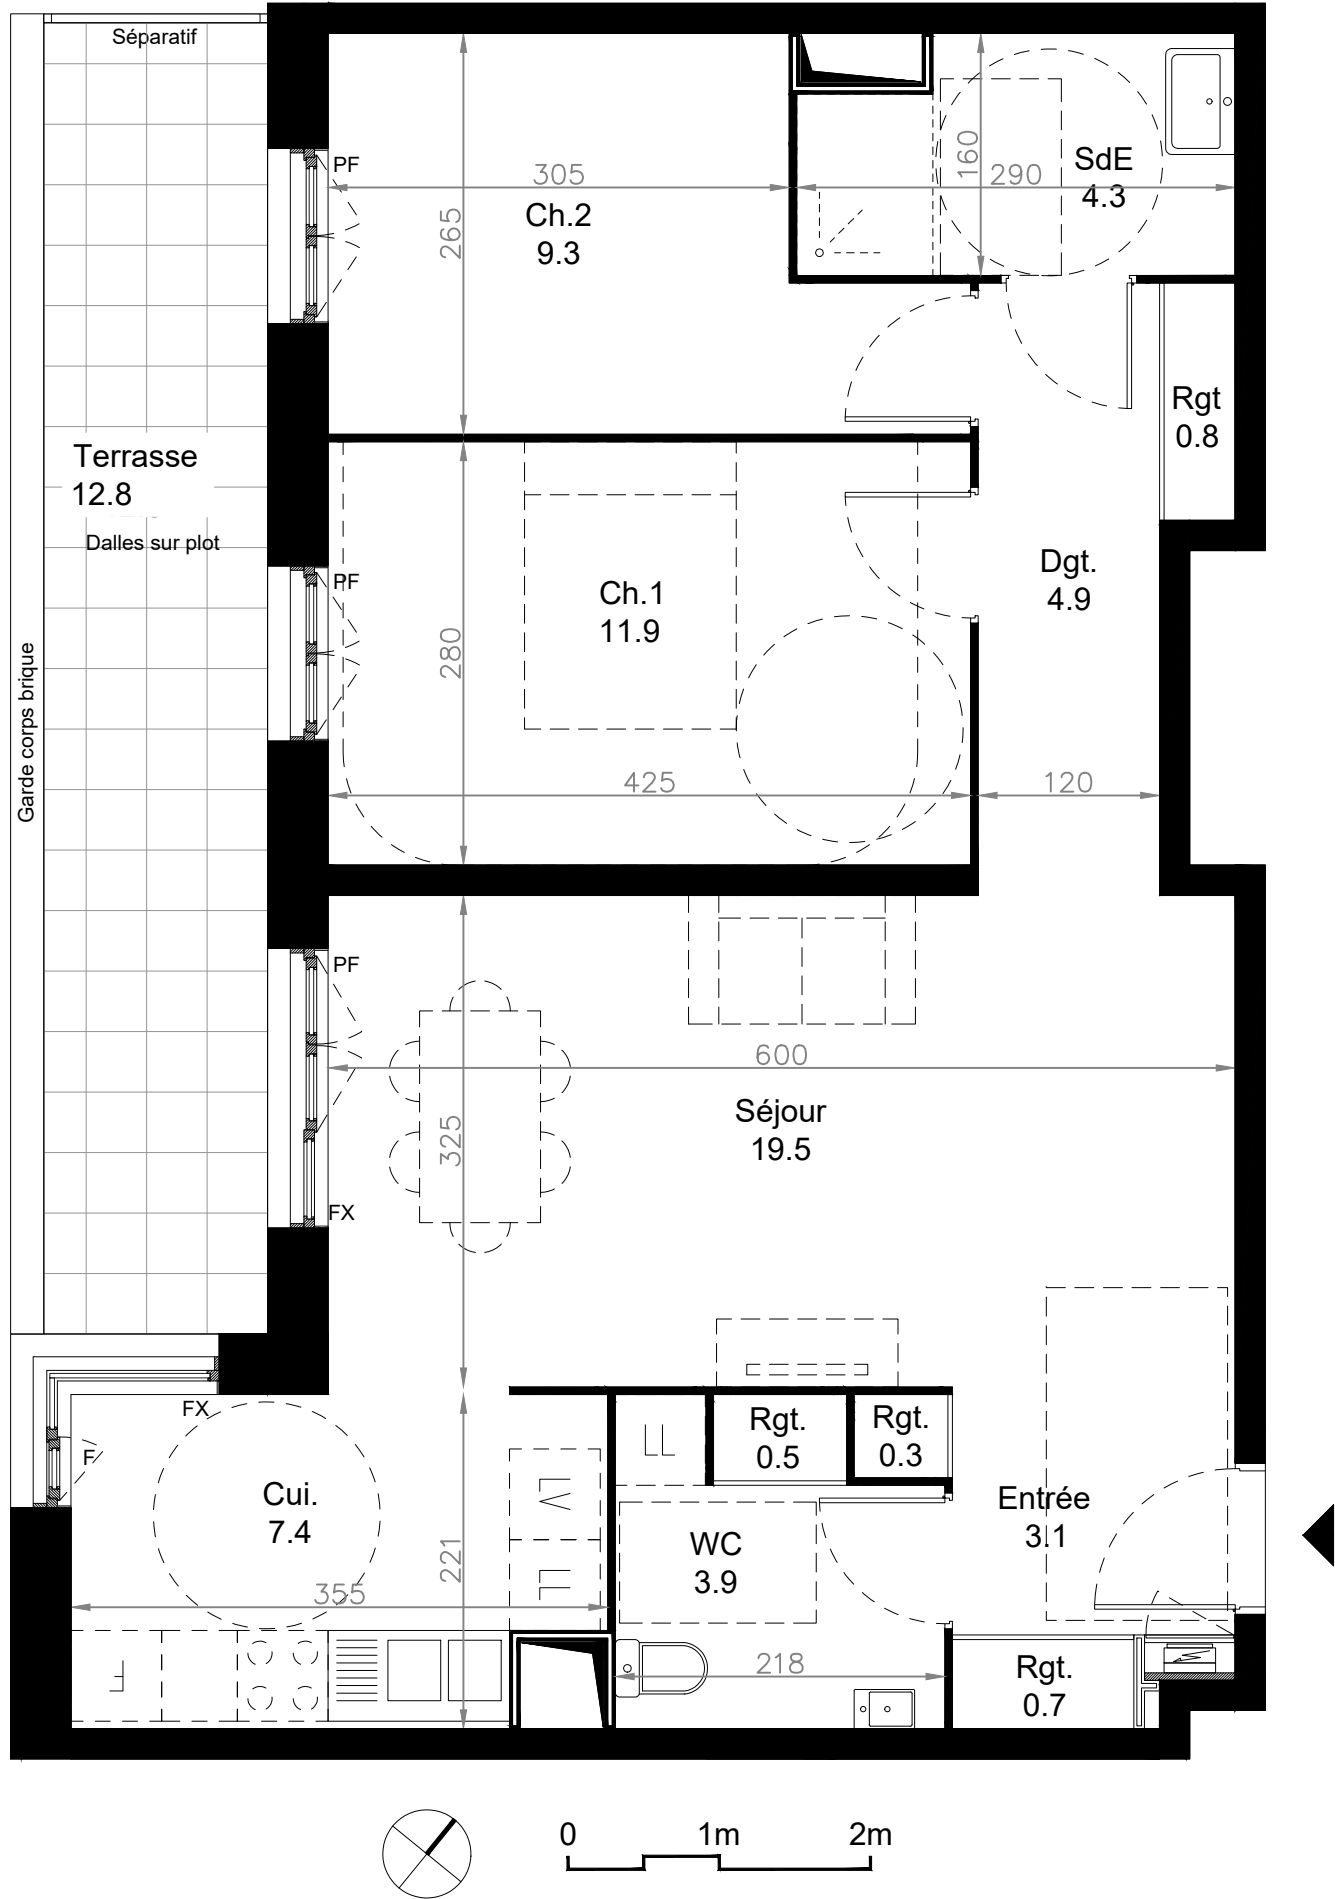


* Des modifications sont susceptibles d'être apportées à ce plan en fonction des nécessités techniques ou réglementaires de la réalisation, tant en ce qui concerne les dimensions libres que l'équipement. Les surfaces, les hauteurs sous plafond ainsi que les hauteurs de seuils ou d'allèges indiquées sont approximatives. Les retombées, soffites, faux-plafonds, trappes de visites, ainsi que l'emplacement des descentes d'eaux pluviales, des équipements sanitaires, canalisations ne sont pas tous représentés ou le sont à titre indicatif. Tolérance surface 4%

* SOUS RESERVE DE MODIFICATIONS DES LOTS TECHNIQUES EN PHASE PRO

PLAN DE COMMERCIALISATION



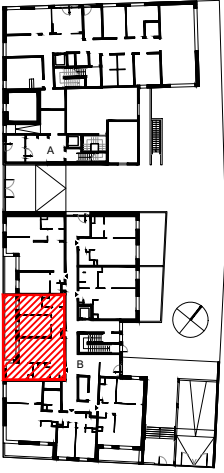

**NANTES
ZAC MELLINET
LOT 08A**

MFLA
ALLEE JEAN RAULO
44800 SAINT HERBLAIN
02 40 85 46 78

Coopérative
**MFLA
GHT**
L'accèsion abordable

Appartement T3	B003	ETAGE RDC CAGE B
--------------------------	-------------	-----------------------------------

Séjour	19.5 m²
Séjour	7.4 m²
Chambre 1	11.9 m²
Chambre 2	9.3 m²
Entrée	3.1 m²
Salle de Bain	4.3 m²
WC	3.9 m²
Rangement	2.3 m²
Dégagement	4.9 m²
SURFACE TOTALE HABITABLE	66.6 m²

Surfaces annexes	
Terrasse	12.8 m²

Maîtrise d'oeuvre Jean & Aline Harari architectes	DATE : 12/2021 INDICE : A
---	--