
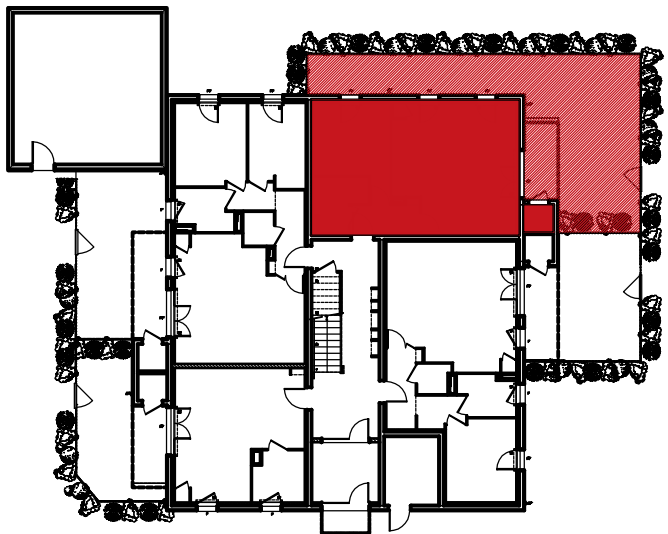


PLAN PROVISOIRE

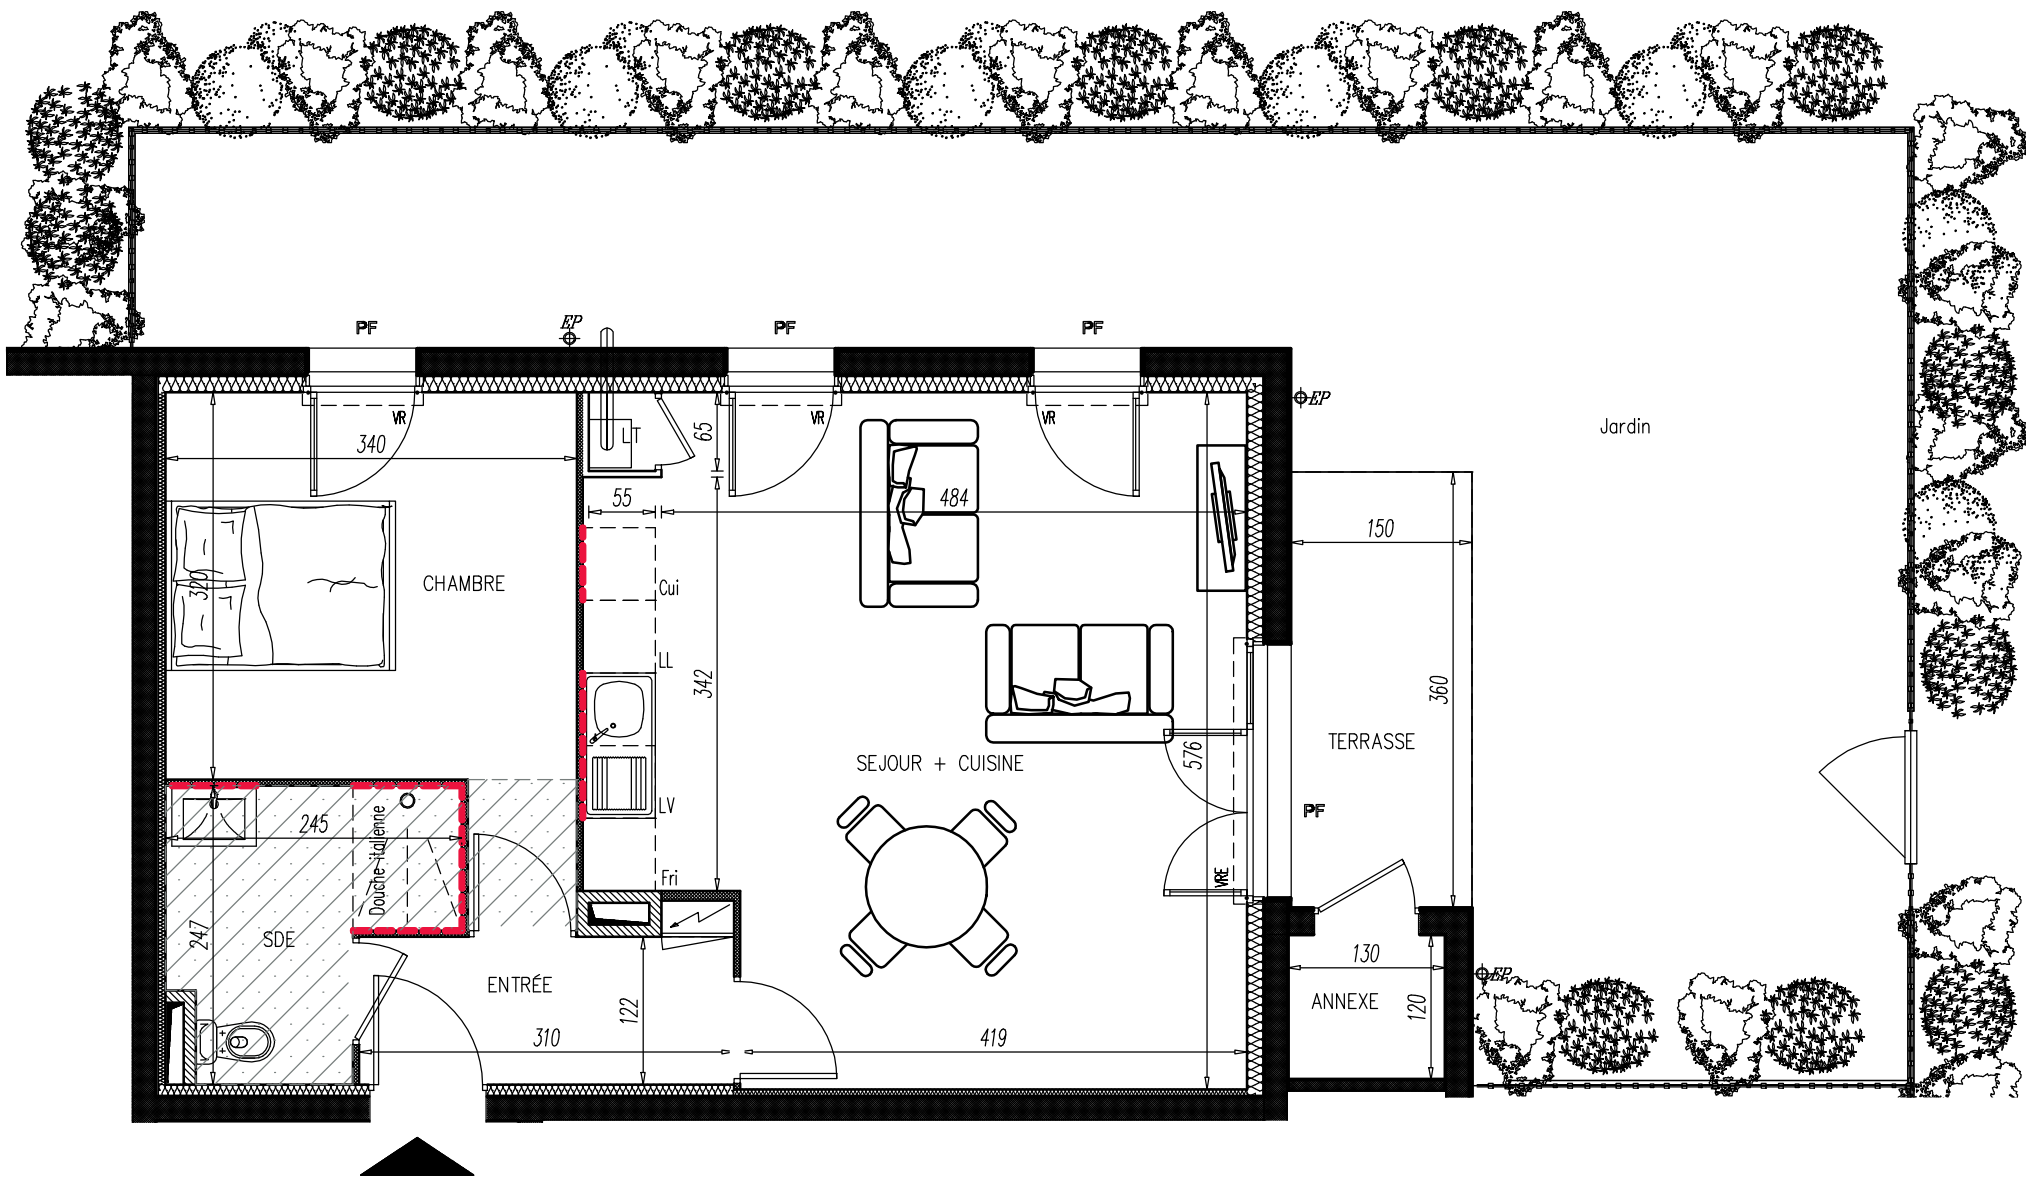

BATIMENT B	T2	NIVEAU R+0
LOT B003		
<u>SURFACES HABITABLES (m²)</u>		
ENTREE :		3.79
SEJOUR + CUISINE + LOCAL TECHNIQUE :		29.49
SDE :		4.71
CHAMBRE :		12.01
SURFACE TOTALE : 50.00 m²		
TERRASSE :		5.40
ANNEXE :		1.56
JARDIN (Hors terrasse) :		50

LEGENDE

PF : Porte fenêtre	GC : Garde-corps	Fri	LV	Tableau électrique	Faux-plafond / Soffite
F : Fenêtre		Frigo	Lave vaisselle		
FAV : Fenêtre sur allège vitrée					
VR : Volet roulant		LL	Cui	Gaine Technique	Faïence
VRE : Volet roulant électrique		Lave linge	Cuisson		Chaudière Gaz
PL : Placard					

NOTA : Le présent document exprime les dispositions générales du logement susceptibles d'adaptation technique, de dimensions et d'organisation en fonction de nécessités techniques de réalisation. Les cotes et les surfaces peuvent subir des modifications mineures lors de l'élaboration des plans d'exécution. Les poutres, les poteaux, les soffites et faux-plafonds n'apparaissent pas systématiquement. Les équipements ménagers (noté LV, LL...) et le mobilier, indiqué en pointillés, ne sont pas fournis.