
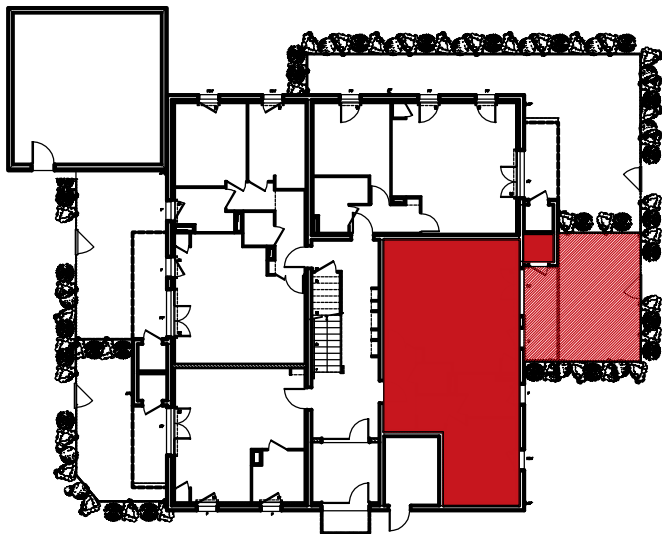



PLAN PROVISOIRE

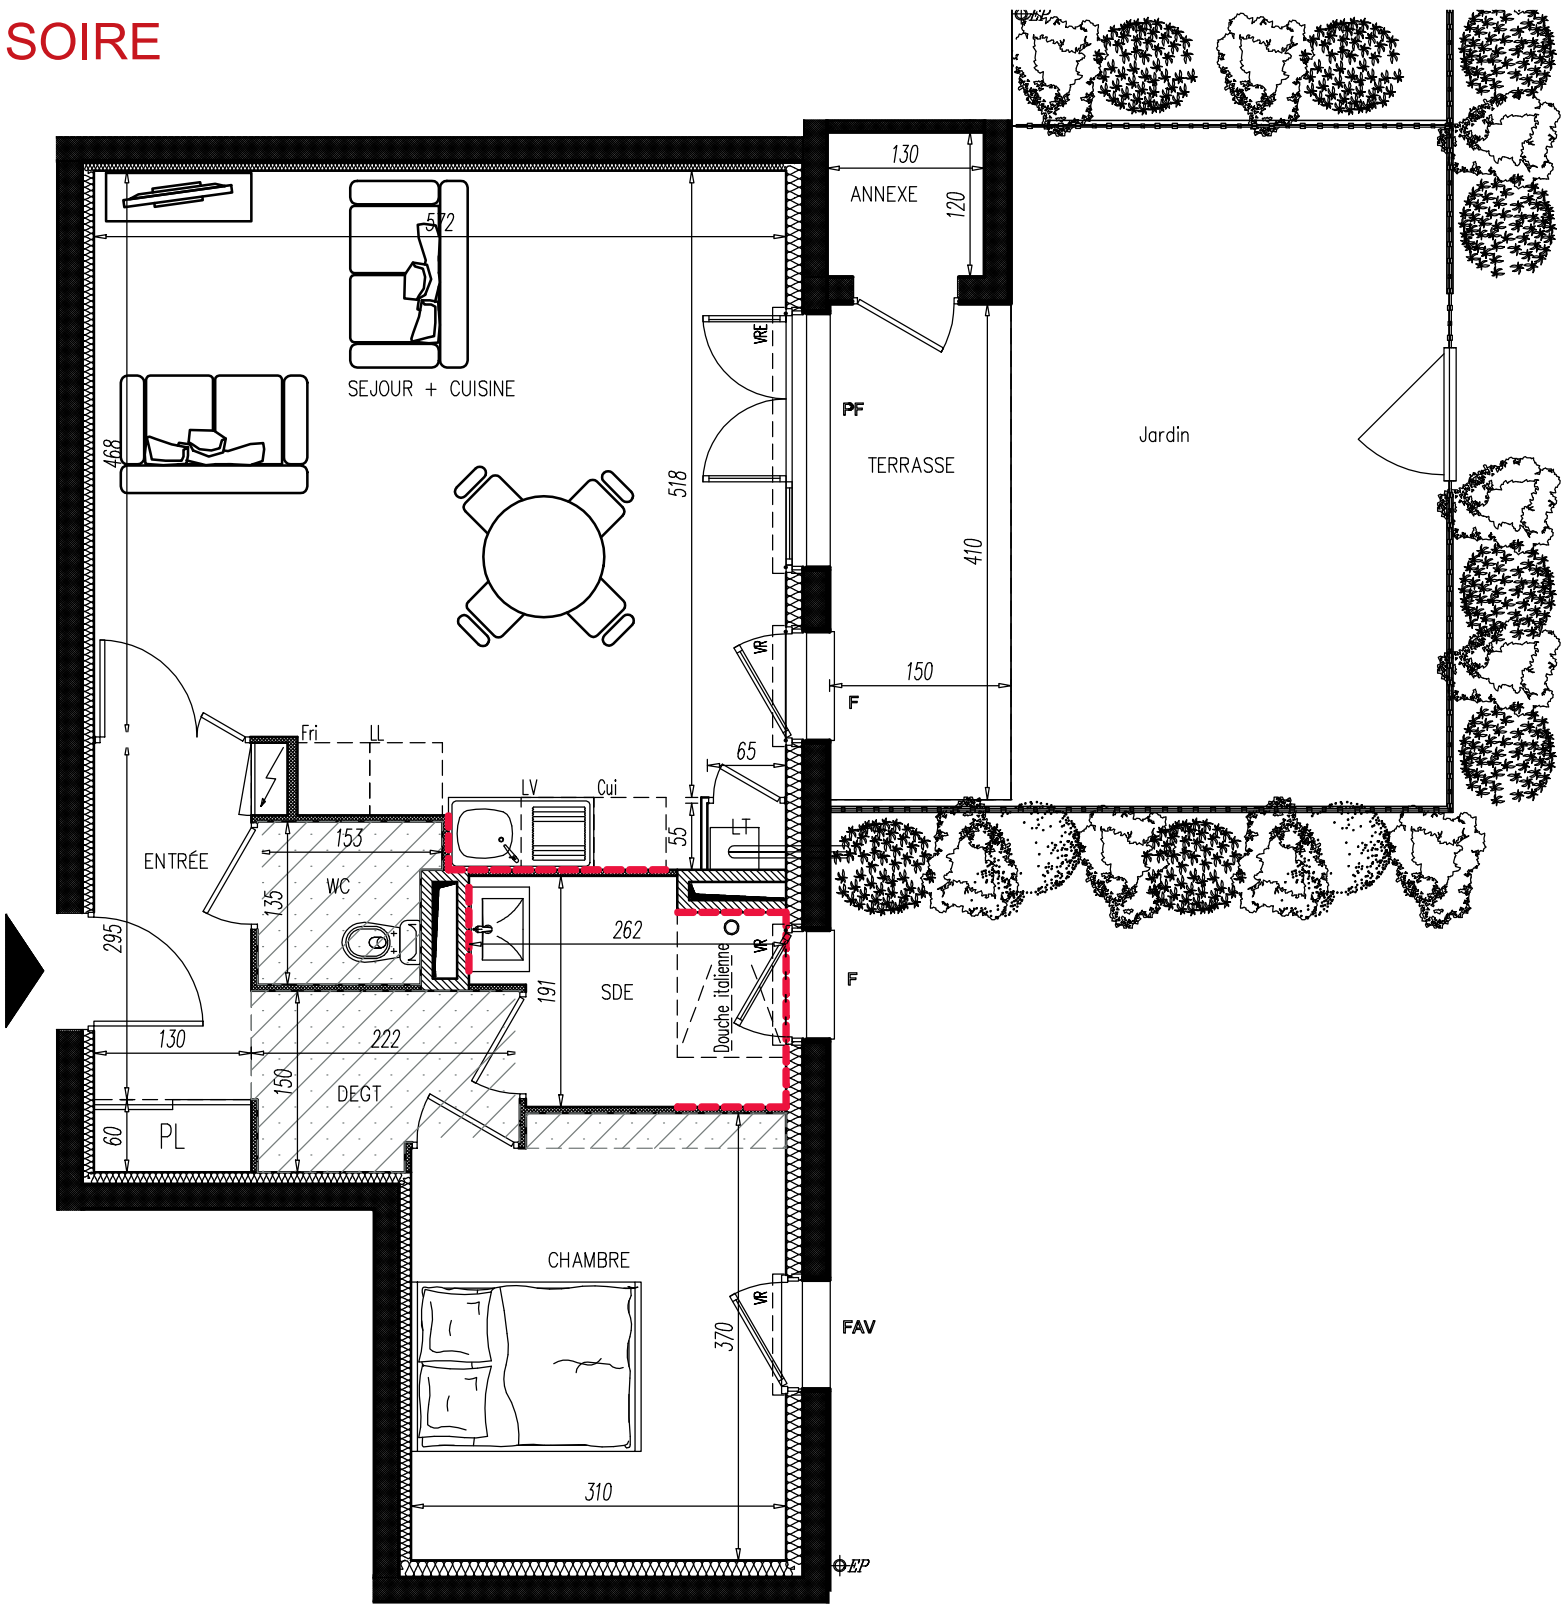

BATIMENT B	T2	NIVEAU R+0
LOT B004		
<u>SURFACES HABITABLES (m²)</u>		
ENTREE :		4.65
SEJOUR + CUISINE + LOCAL TECHNIQUE :		30.56
SDE :		4.26
WC :		1.89
DEGAGEMENT :		3.06
CHAMBRE :		11.19
SURFACE TOTALE : 55.61 m²		
TERRASSE :		6.14
ANNEXE :		1.56
JARDIN (Hors terrasse) :		20

LEGENDE

PF : Porte fenêtre	GC : Garde-corps	Fri	Frigo	LV	Lave vaisselle	Tableau électrique	Faux-plafond / Soffite
F : Fenêtre		LL	Lave linge	Cui	Cuisson	Gaine Technique	Faïence
FAV : Fenêtre sur allège vitrée							Chaudière Gaz
VR : Volet roulant							
VRE : Volet roulant électrique							
PL : Placard							

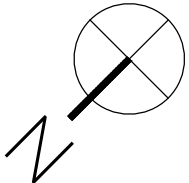

NOTA : Le présent document exprime les dispositions générales du logement susceptibles d'adaptation technique, de dimensions et d'organisation en fonction de nécessités techniques de réalisation. Les cotes et les surfaces peuvent subir des modifications mineures lors de l'élaboration des plans d'exécution. Les poutres, les poteaux, les soffites et faux-plafonds n'apparaissent pas systématiquement. Les équipements ménagers (noté LV, LL...) et le mobilier, indiqué en pointillés, ne sont pas fournis.