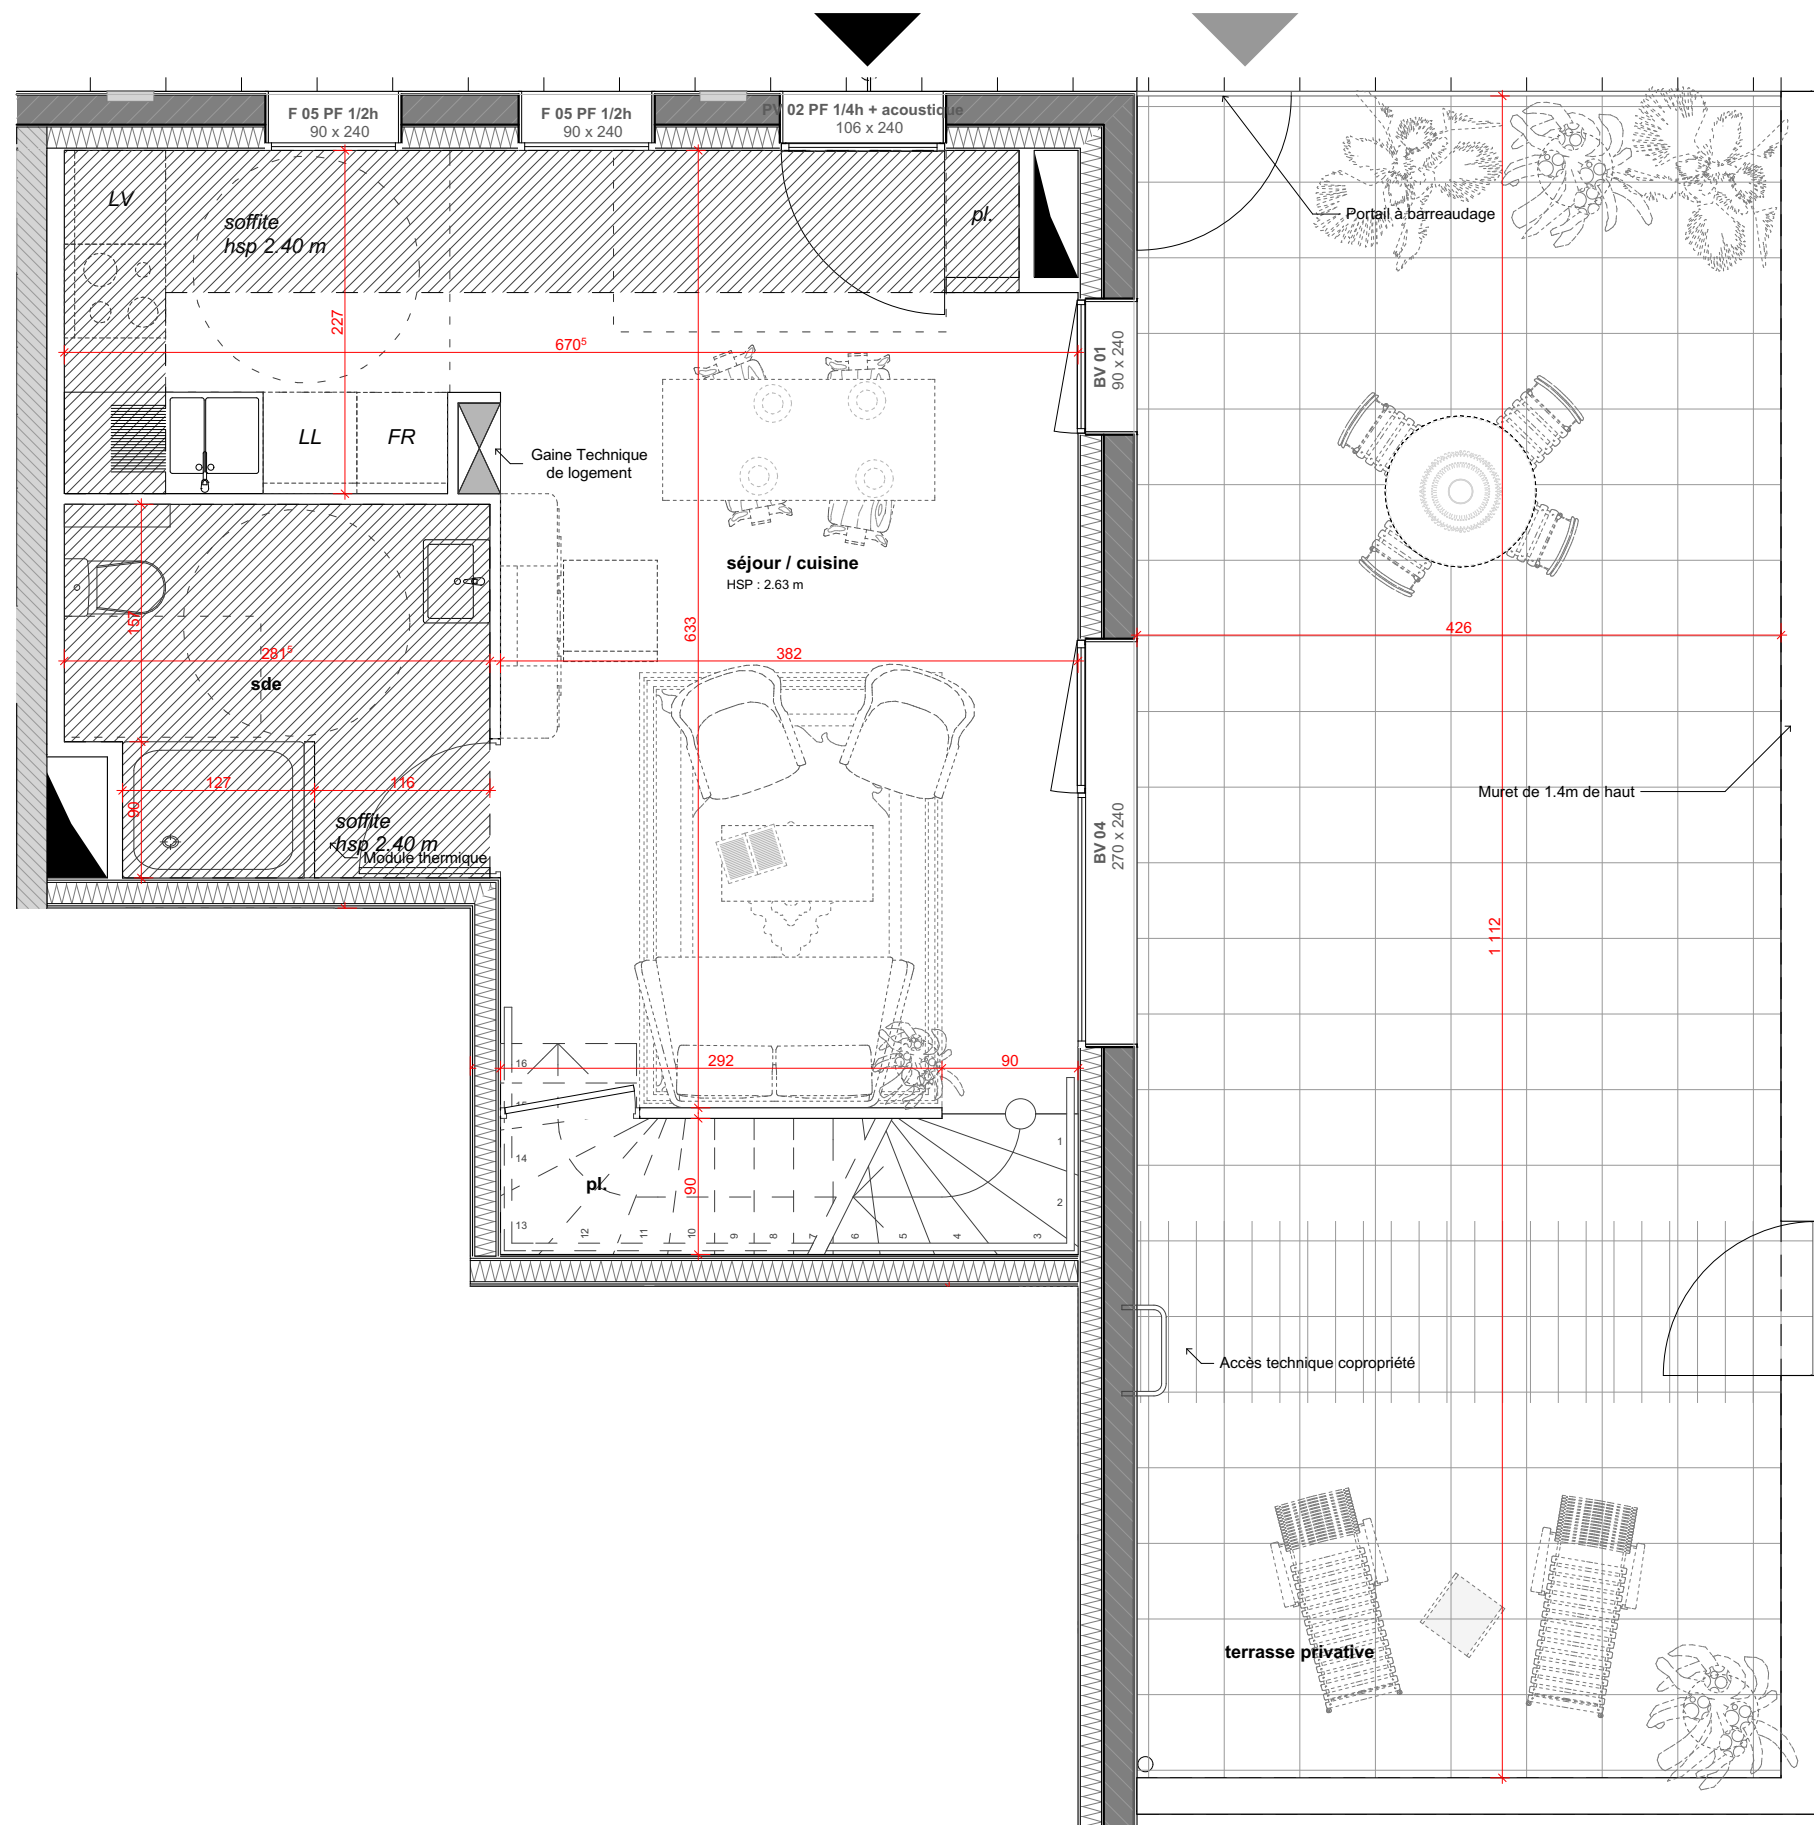


- Légende**
- Ch : chambre
 - hsp : hauteur sous plafond
 - pl. : placard
 - sde : salle d'eau
 - sdb : salle de bain
 - FR : emplacement réfrigérateur
 - LV : emplacement lave-vaisselle
 - LL : emplacement lave-linge
 - PV 02 : Porte vitrée de dimensions 1,02mx2,40m
 - BV 04 : Baie vitrée de dimensions 2,80mx2,40m

- Gaine technique de logement
- Faux plafond
- Briques de construction + enduit + peinture blanche
- Briques de construction + briquettes de parement
- Voile béton
- Cloison SAD
- Isolation
- Cloison

AVERTISSEMENT : Ce plan est susceptible d'être légèrement modifié en fonction des nécessités techniques en ce qui concerne les dimensions libres et l'équipement. Les retombées, encoffrements, canalisations, radiateurs ou convecteurs ne sont pas figurés et ne pourront fonder aucune réclamation en cas de présence. La surface habitable des logements peut varier en fonction des techniques de construction choisies, de l'établissement des plans d'exécution et des normes techniques. Ainsi, il est expressément convenu qu'une tolérance de surface est admise. Toutes variations de cotes (tant au niveau d'une pièce que d'une longueur totale) ou de surfaces entraînant une différence inférieure à 4% de la surface habitable vendue ne pourront fonder aucune réclamation. A la livraison, le terrain pourra présenter des différences de niveaux dues à la typologie naturelle du lieu, au calage des voiries et aux contraintes techniques liées à la construction.

OWEN

Caserne Mellinet - Ilot 04B



4, place du 51ème Régiment d'Artillerie
44000 NANTES



Impasse Jean Raulo BP 90 069 44 815 Saint Herblain Cedex
Tel : 02 40 85 46 78

Plan de vente
Plan COLLECTIF B034
Indice E
Date 24/10/2019

Repérage R+3


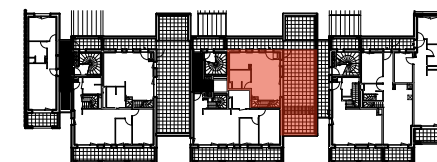


Tableau de surface

Appartement B034		
Etage	Pièces	Surfaces
R+3	pl.	1,1
R+3	sde	6,5
R+3	séjour / cuisine	30,1
		37,7 m²
R+4	Chambre1	11,9
R+4	Chambre2	11,1
R+4	Chambre3	9,7
R+4	palier	2,6
R+4	sdb	6,1
		41,4 m²
SHAB totale		79,1 m²

Extérieur B034



Espaces	Surfaces
terrasse	47,6
privative	
Total extérieur	47,6 m²

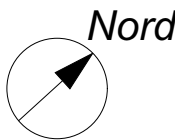

Légende

- Ch : chambre
- hsp : hauteur sous plafond
- pl. : placard
- sde : salle d'eau
- sdb : salle de bain
- FR : emplacement réfrigérateur
- LV : emplacement lave-vaisselle
- LL : emplacement lave-linge
- PV 02 : Porte vitrée de dimensions 1,02mx2,40m
- BV 04 : Baie vitrée de dimensions 2,80mx2,40m

- Gaine technique de logement
- Faux plafond
- Briques de construction + enduit + peinture blanche
- Briques de construction + briquettes de parement
- Voile béton
- Cloison SAD
- Isolation
- Cloison

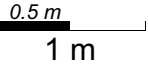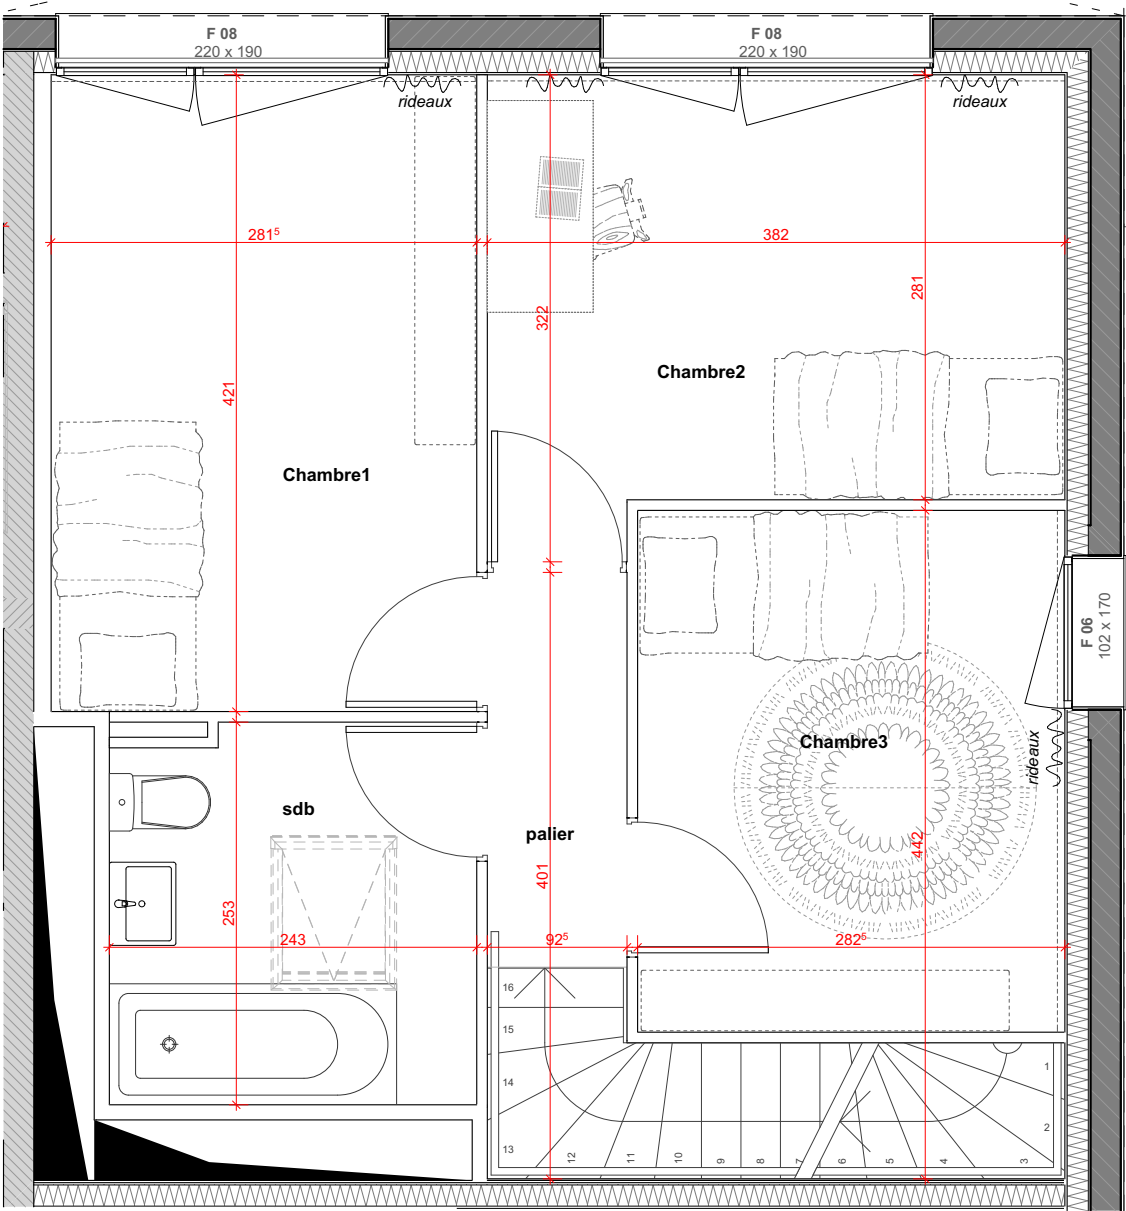

AVERTISSEMENT : Ce plan est susceptible d'être légèrement modifié en fonction des nécessités techniques en ce qui concerne les dimensions libres et l'équipement. Les retombées, encoffrements, canalisations, radiateurs ou convecteurs ne sont pas figurés et ne pourront fonder aucune réclamation en cas de présence. La surface habitable des logements peut varier en fonction des techniques de construction choisies, de l'établissement des plans d'exécution et des normes techniques. Ainsi, il est expressément convenu qu'une tolérance de surface est admise. Toutes variations de cotes (tant au niveau d'une pièce que d'une longueur totale) ou de surfaces entraînant une différence inférieure à 4% de la surface habitable vendue ne pourront fonder aucune réclamation. A la livraison, le terrain pourra présenter des différences de niveaux dues à la typologie naturelle du lieu, au calage des voiries et aux contraintes techniques liées à la construction.

OWEN

Caserne Mellinet - Ilot 04B



4, place du 51ème Régiment d'Artillerie
44000 NANTES



Impasse Jean Raulo BP 90 069 44 815 Saint Herblain Cedex
Tel : 02 40 85 46 78

Plan de vente
Plan COLLECTIF B034 étage 1
Indice E
Date 24/10/2019

Repérage R+4

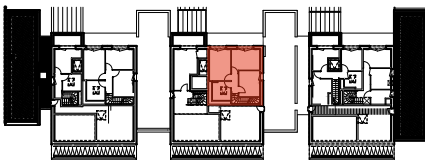


Tableau de surface

Appartement B034		
Etage	Pièces	Surfaces
R+3	pl.	1,1
R+3	sde	6,5
R+3	séjour / cuisine	30,1
		37,7 m²
R+4	Chambre1	11,9
R+4	Chambre2	11,1
R+4	Chambre3	9,7
R+4	palier	2,6
R+4	sdb	6,1
		41,4 m²
SHAB totale		79,1 m²

Extérieur B034

Espaces	Surfaces
terrasse	47,6
privative	
Total extérieur	47,6 m²