
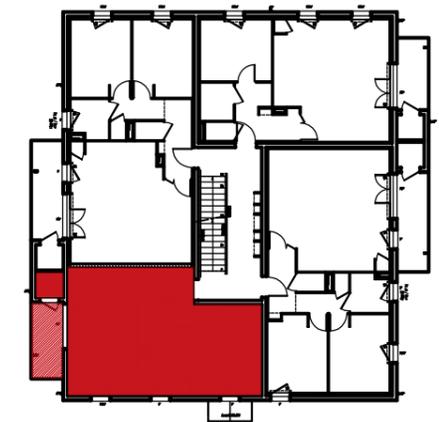



### PLAN PROVISOIRE

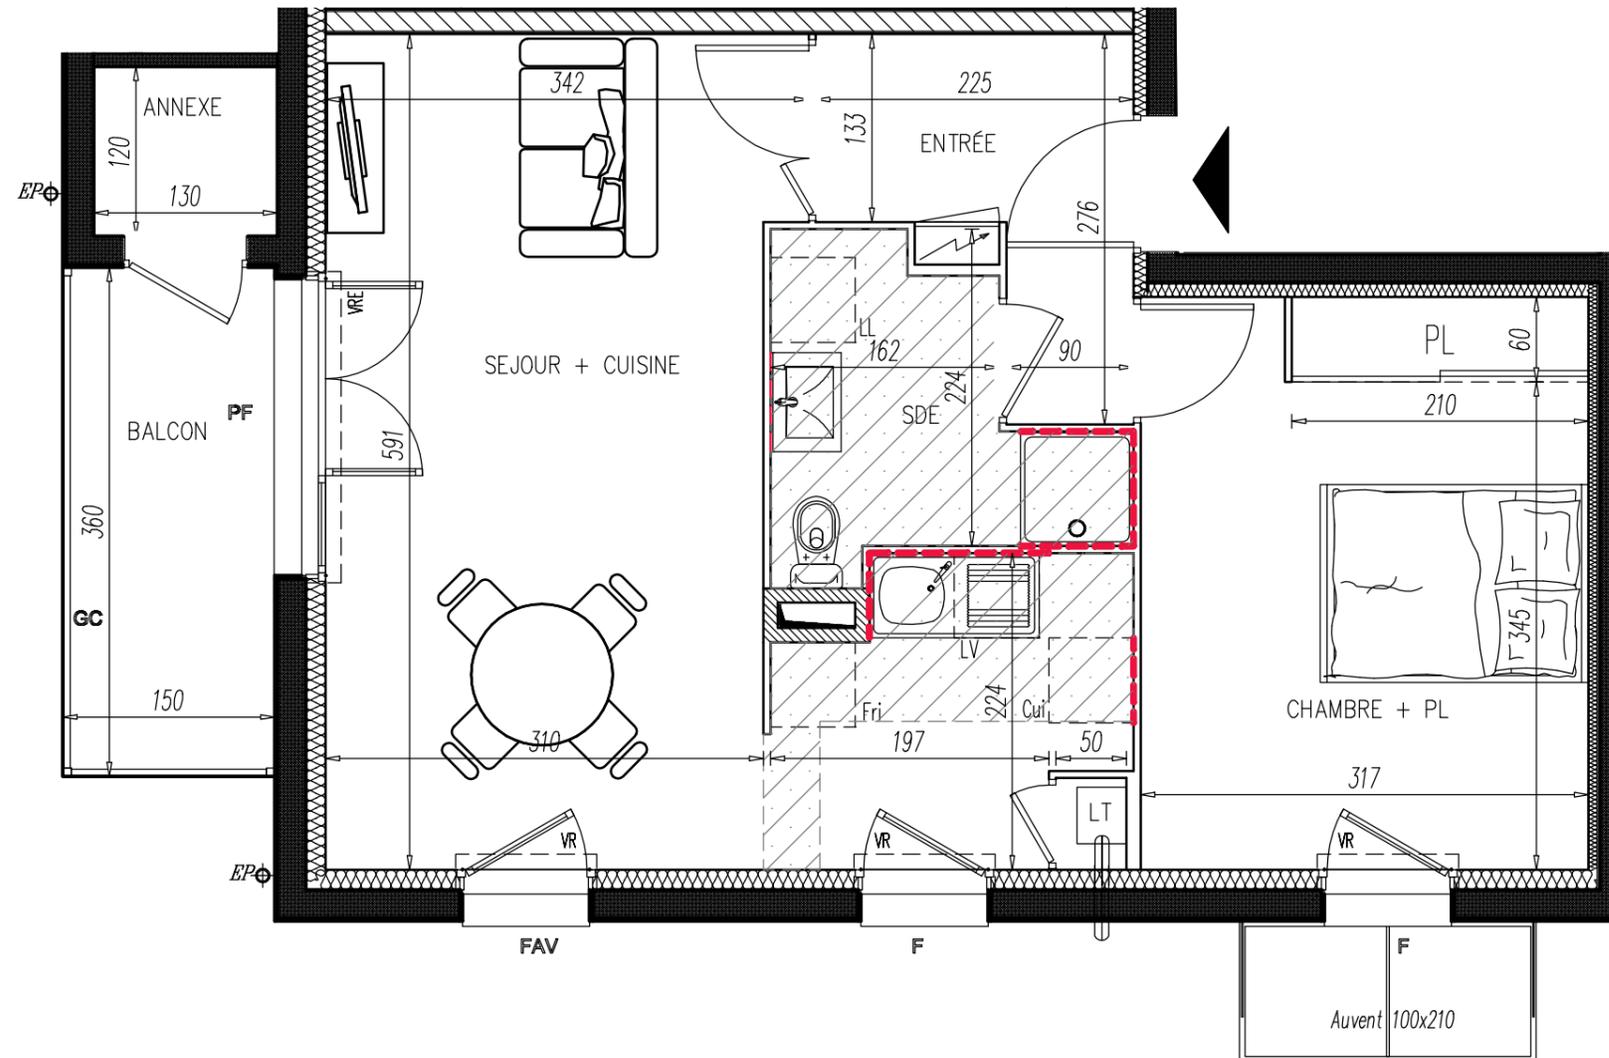

BATIMENT B	T2	NIVEAU R+1
<b>LOT B104</b>		
<small>SURFACES HABITABLES (m²)</small>		
ENTREE :		4.30
SEJOUR + CUISINE + LOCAL TECHNIQUE :		24.14
SDE :		4.35
CHAMBRE + PL :		12.81
<b>SURFACE TOTALE : 45.60 m²</b>		
BALCON :		5.40
ANNEXE :		1.56

#### LEGENDE

PF : Porte fenêtre	GC : Garde-corps	Fri : Frigo	LV : Lave vaisselle	Tableau électrique	Faux-plafond / Soffite
F : Fenêtre		LL : Lave linge	Cui : Cuisson	Gaine Technique	Faïence
FAV : Fenêtre sur allège vitrée					Chaudière Gaz
VR : Volet roulant					
VRE : Volet roulant électrique					
PL : Placard					

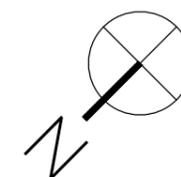

NOTA : Le présent document exprime les dispositions générales du logement susceptibles d'adaptation technique, de dimensions et d'organisation en fonction de nécessités techniques de réalisation. Les cotes et les surfaces peuvent subir des modifications mineures lors de l'élaboration des plans d'exécution. Les poutres, les poteaux, les soffites et faux-plafonds n'apparaissent pas systématiquement. Les équipements ménagers (noté LV, LL...) et le mobilier, indiqué en pointillés, ne sont pas fournis.