


Nota : Le présent plan exprime les dispositions générales de l'appartement susceptibles d'adaptation technique, de dimension et d'organisation en fonction des nécessités techniques de réalisation. Les cotes et les surfaces peuvent subir des modifications mineures lors de l'élaboration des plans d'exécution. Les poutres, poteaux, soffites et faux-plafonds, n'apparaissent pas systématiquement. L'aménagement de la cuisine est donné à titre indicatif.


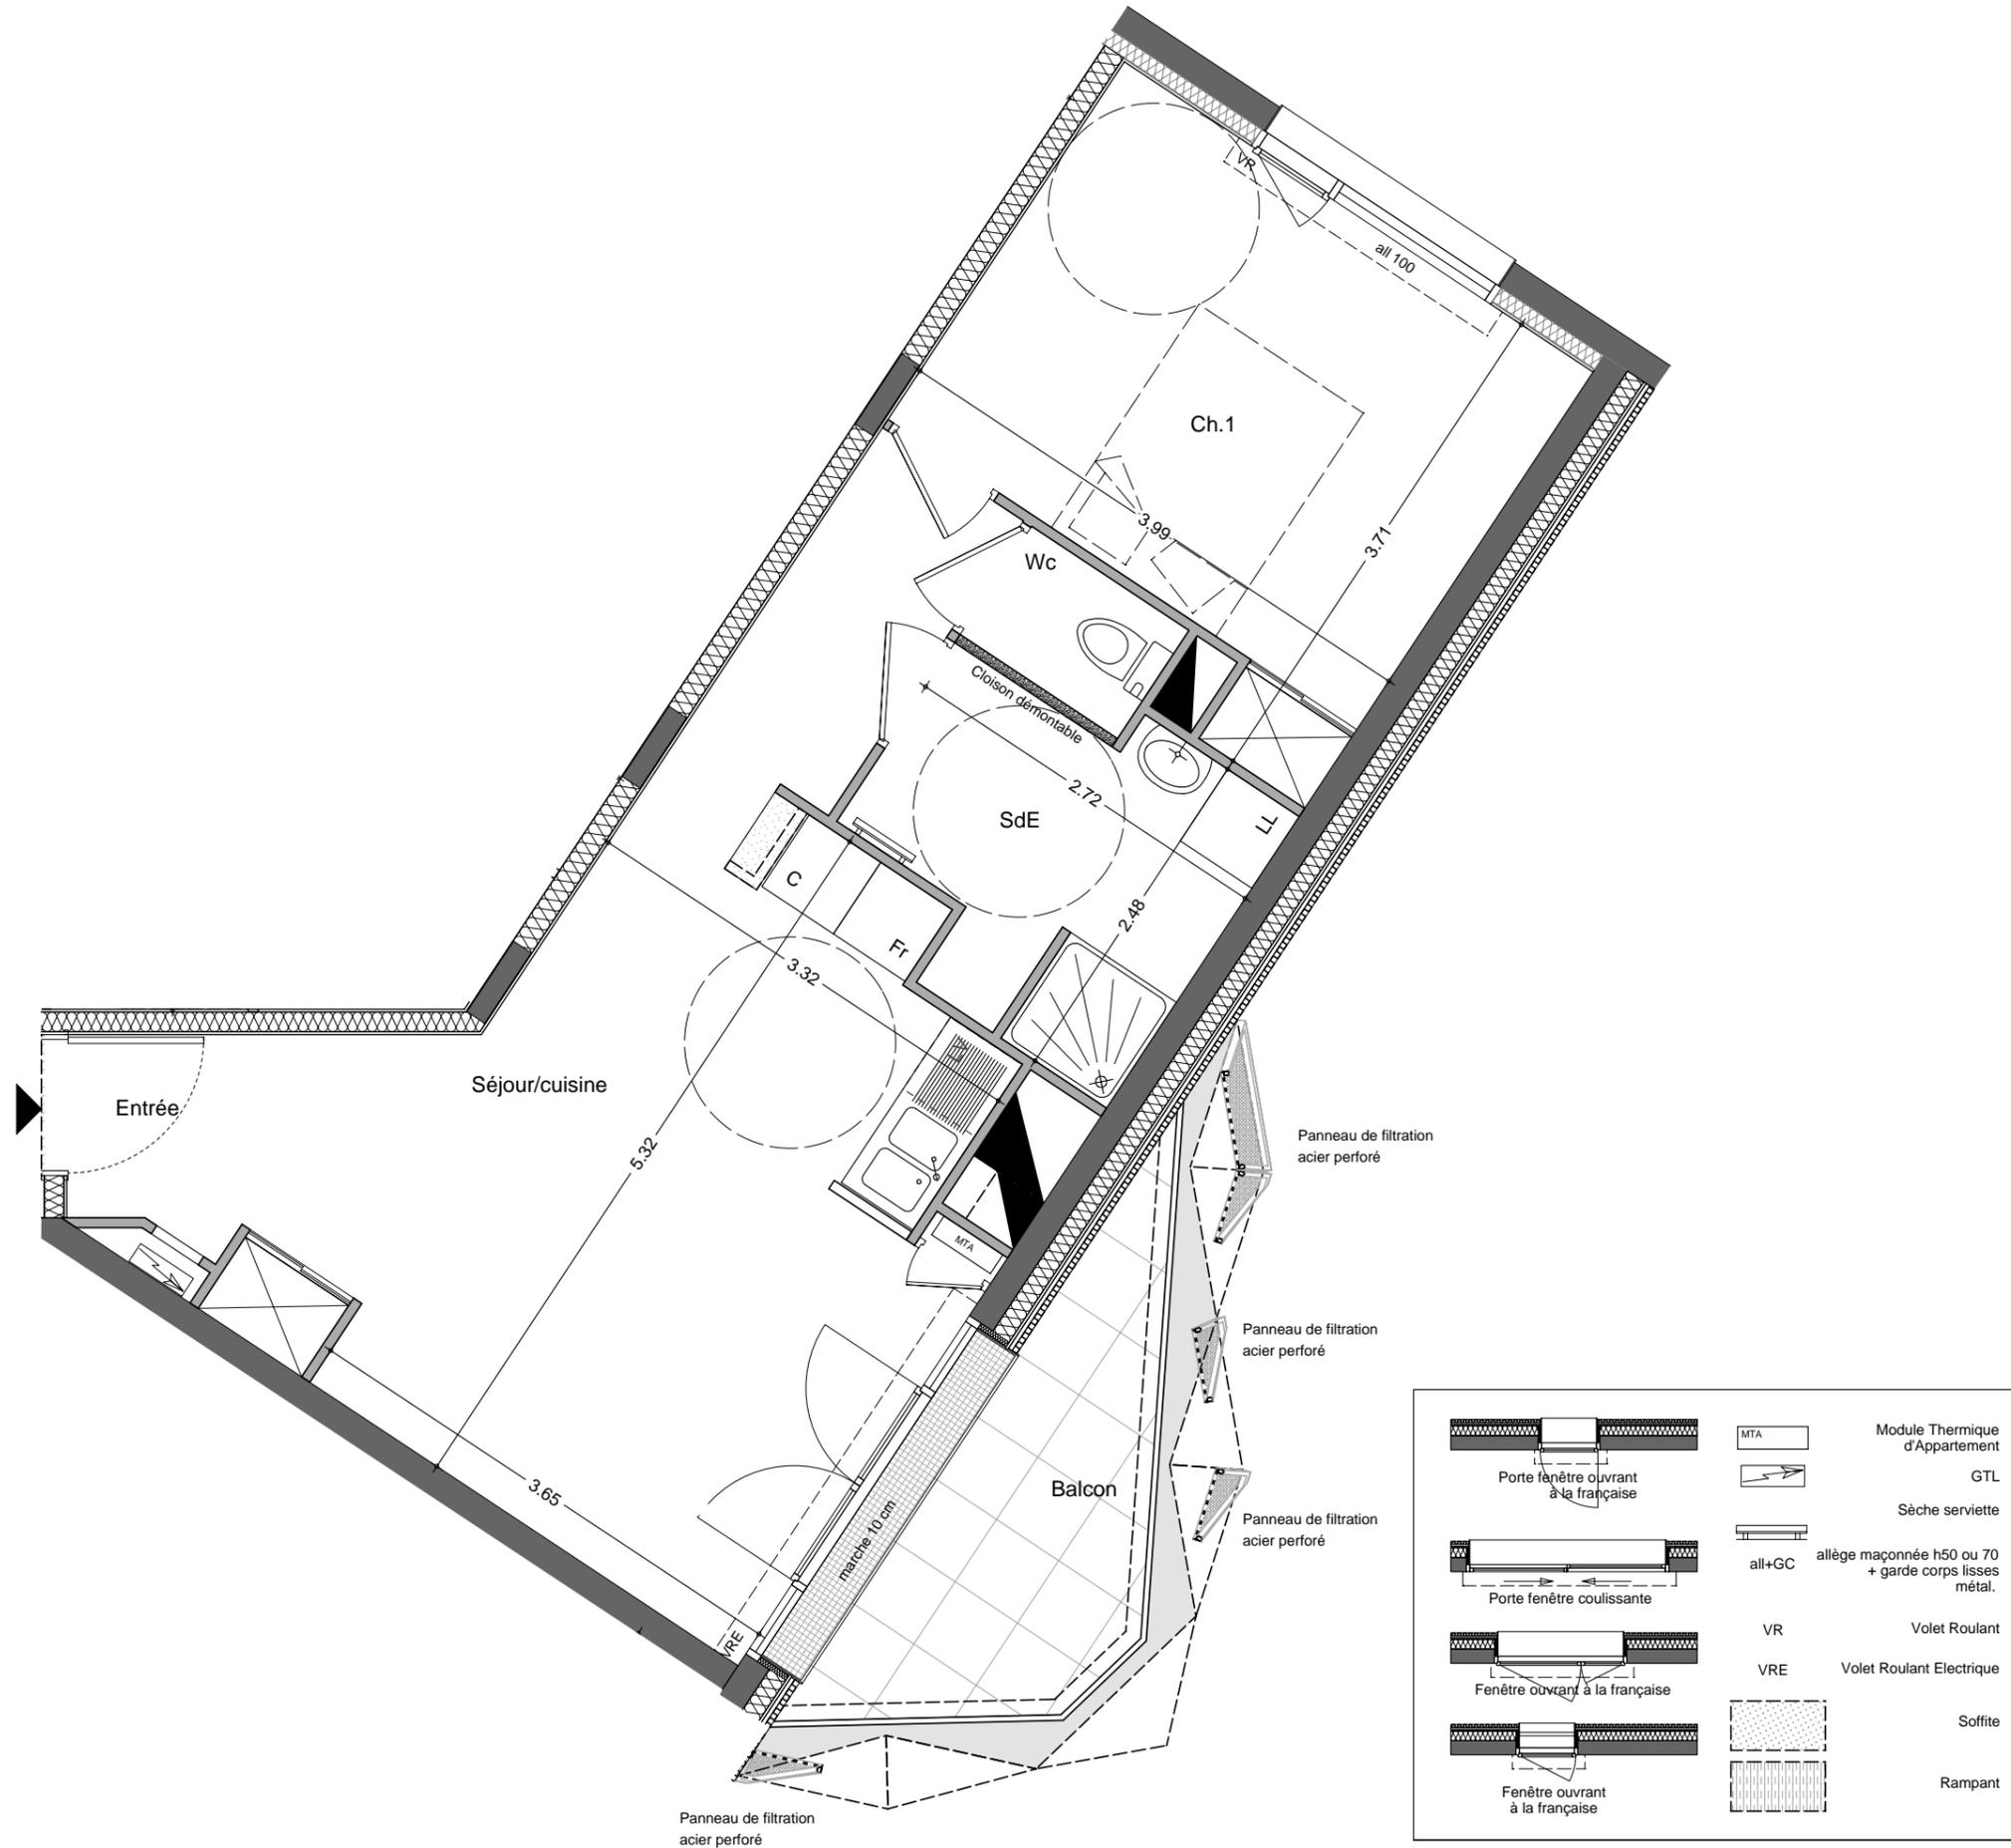


ALVÉA
Rue des Marsauderies
Nantes

La Maison familiale de Loire Atlantique
Allée Jean Raulo BP 90069
44814 ST HERBLAIN Cedex
TEL: 02.40.85.46.78 www.ghtcoop.fr

PLAN DE COMMERCIALISATION

Date: 27/09/2016

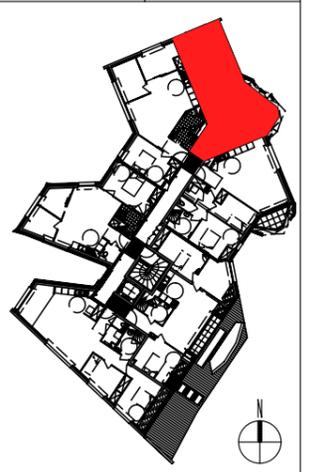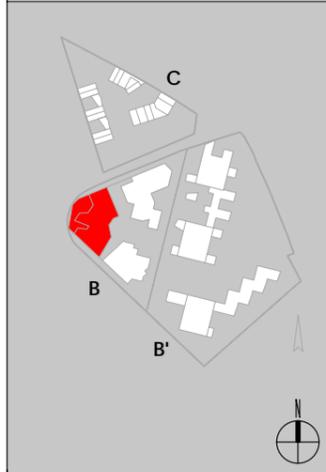

PLAN DE REPERAGE DU BÂTIMENT

PLAN DE REPERAGE DU LOGEMENT

Bât: B2

Log: 305

Niveau: R+3

T2

TABLEAU DE SURFACES

Désignation des pièces	Habitable	Inf 180cm
Séjour/cuisine + PI	21.54 m ²	
Ch.1 + PI	12.75 m ²	
Dgt.	3.00 m ²	
Entrée	1.58 m ²	
SdE	5.53 m ²	
Wc	1.23 m ²	
SURFACE TOTALE	45.65 m²	
Balcon	6.27 m ²	

