


Nota : Le présent plan exprime les dispositions générales de l'appartement susceptibles d'adaptation technique, de dimension et d'organisation en fonction des nécessités techniques de réalisation. Les cotes et les surfaces peuvent subir des modifications mineures lors de l'élaboration des plans d'exécution. Les poutres, poteaux, soffites et faux-plafonds, n'apparaissent pas systématiquement. L'aménagement de la cuisine est donné à titre indicatif.


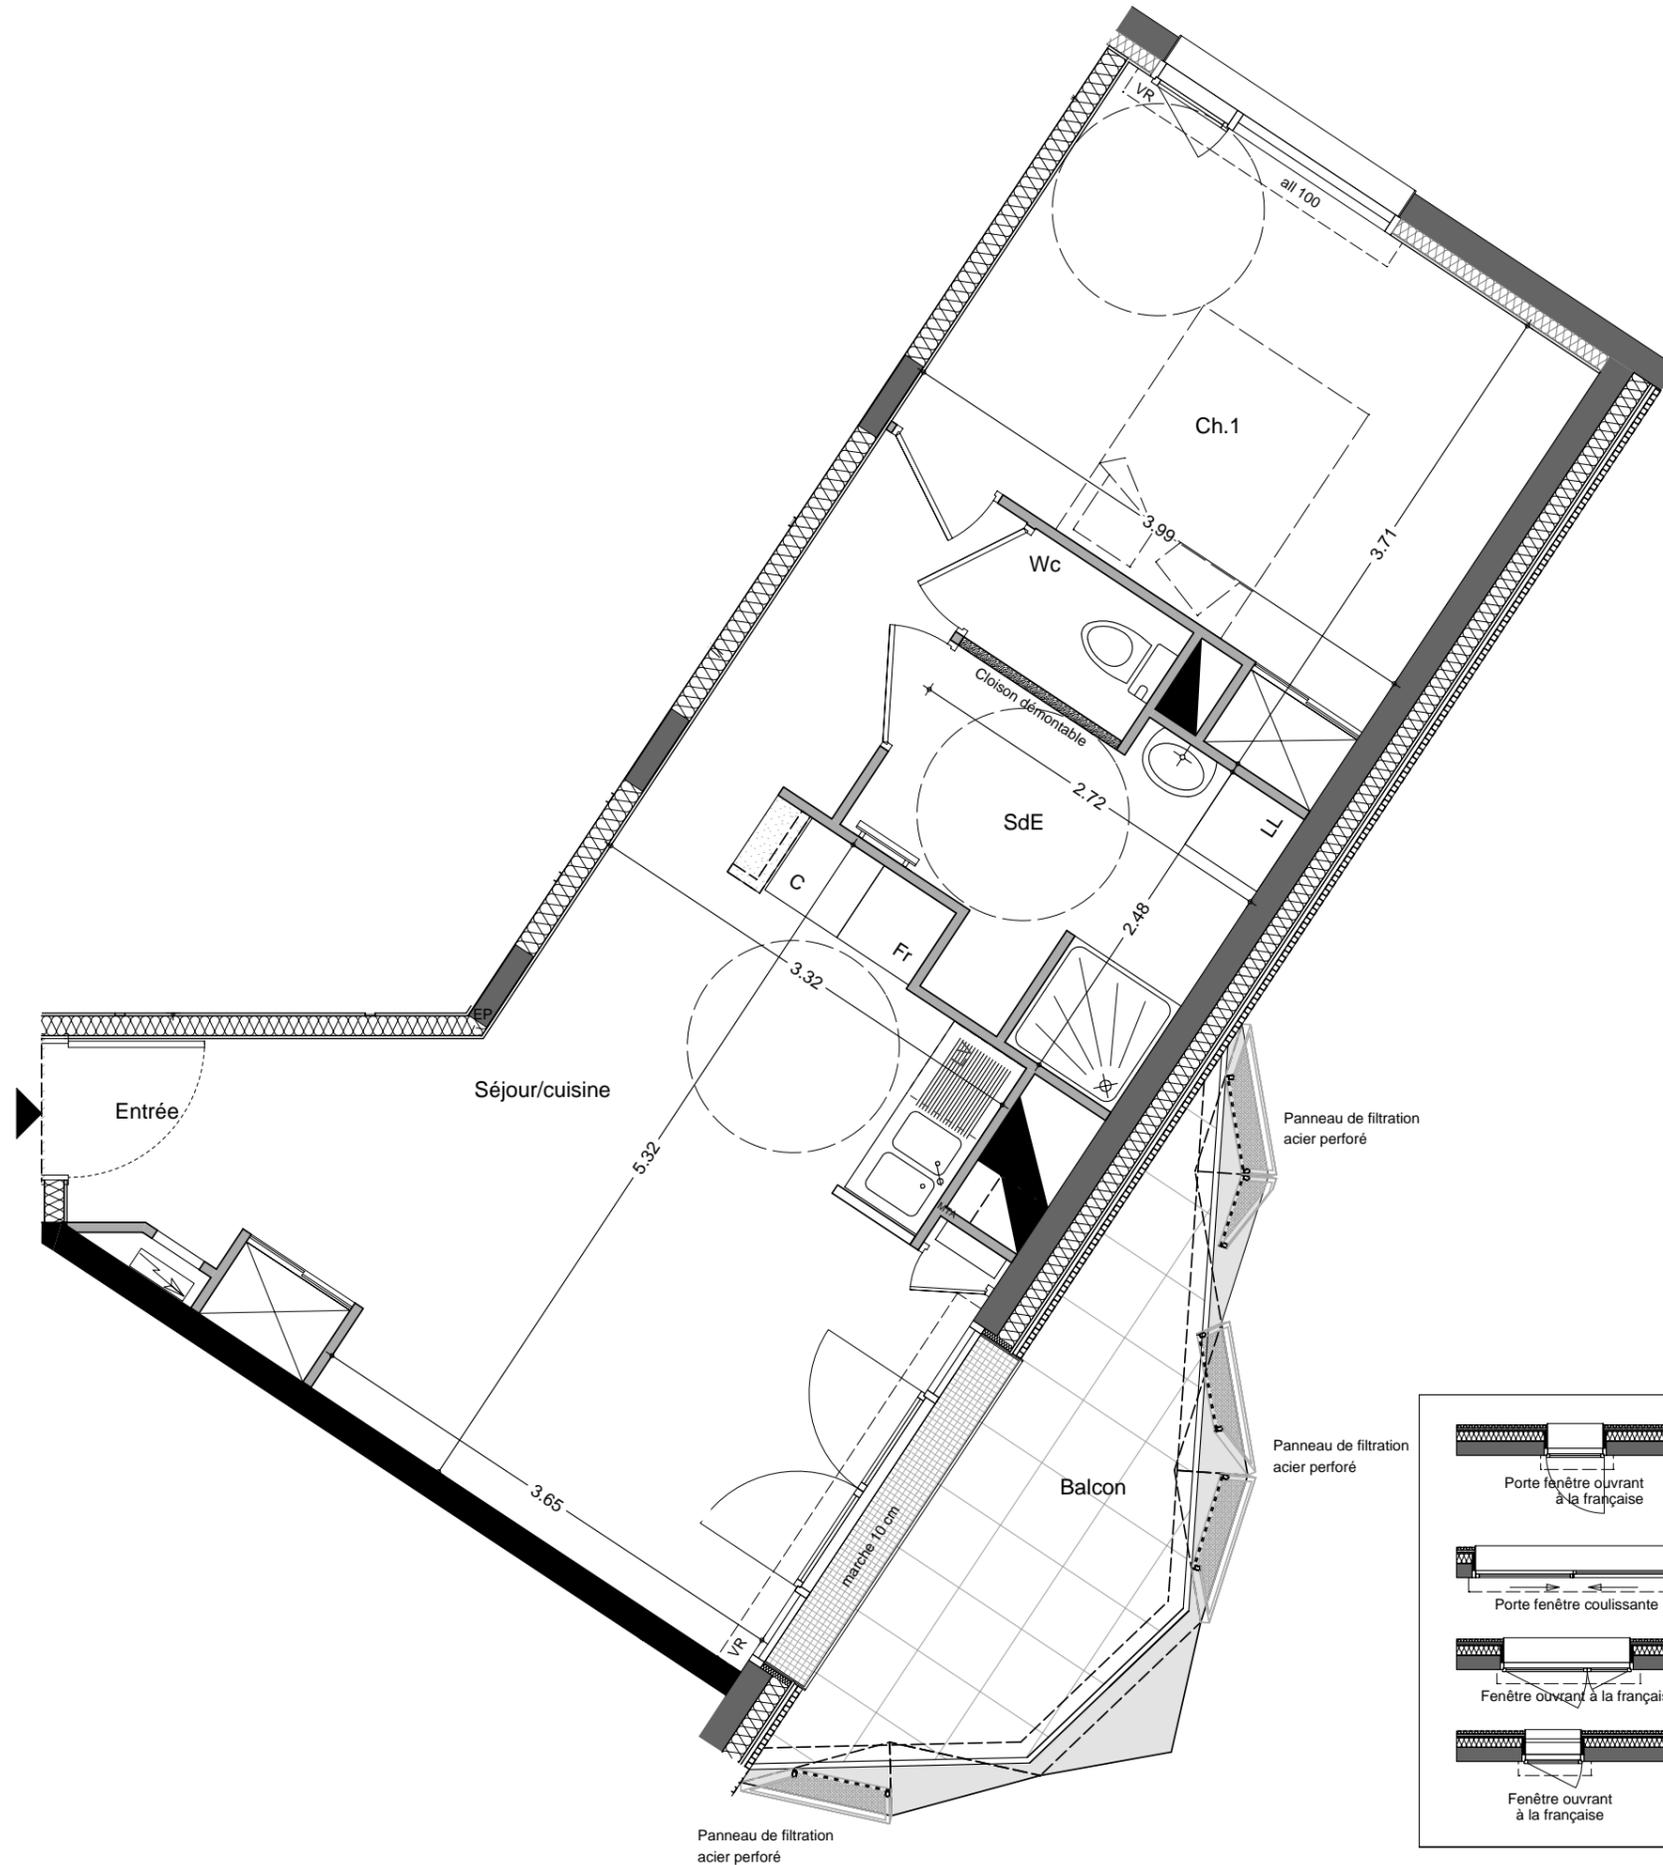


**ALVÉA**  
Rue des Marsauderies  
Nantes

La Maison familiale de Loire Atlantique  
Allée Jean Raulo BP 90069  
44814 ST HERBLAIN Cedex  
TEL: 02.40.85.46.78 www.ghtcoop.fr

**PLAN DE COMMERCIALISATION**

Date: 27/09/2016

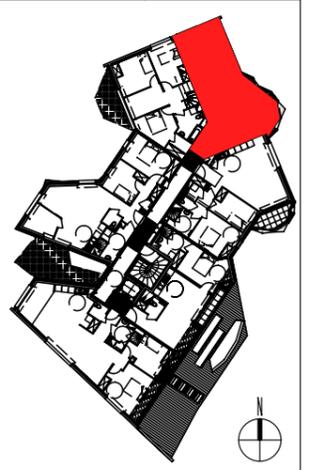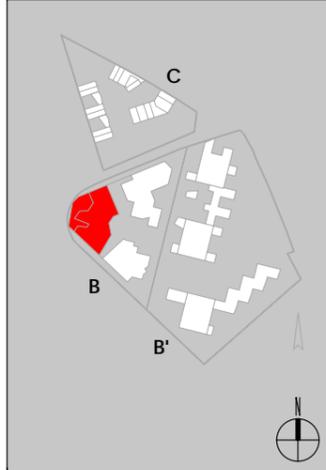

PLAN DE REPERAGE DU BÂTIMENT

PLAN DE REPERAGE DU LOGEMENT

Bât: B2

Log: 404

Niveau: R+4

T2

**TABLEAU DE SURFACES**

Désignation des pièces	Habitable	Inf 180cm
Ch.1 + PI	12.75 m <sup>2</sup>	
Dgt.	3.00 m <sup>2</sup>	
Entrée	1.59 m <sup>2</sup>	
SdE	5.53 m <sup>2</sup>	
Séjour/cuisine + PI	21.54 m <sup>2</sup>	
Wc	1.23 m <sup>2</sup>	
<b>SURFACE TOTALE</b>	<b>45.65 m<sup>2</sup></b>	
Balcon	7.73 m <sup>2</sup>	

