


Rue de Hauts Moulins - SAINT HERBLAIN

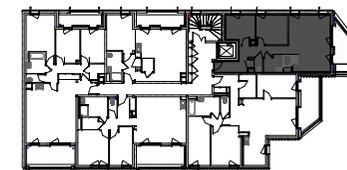


N° LGT	TYPE	ETAGE
B201	T3	R+2

PLACE DE STATIONNEMENT N°


PIECE	SURFACE HABITABLE
Ch. 1	10.91 m ²
Ch. 2	9.13 m ²
Cuisine	7.65 m ²
Entrée	11.50 m ²
Salon / Séj.	18.55 m ²
SdE	4.62 m ²
WC	1.45 m ²
Total logement	63.81 m²

Balcon	7.39 m ²
Total annexe	7.39 m²

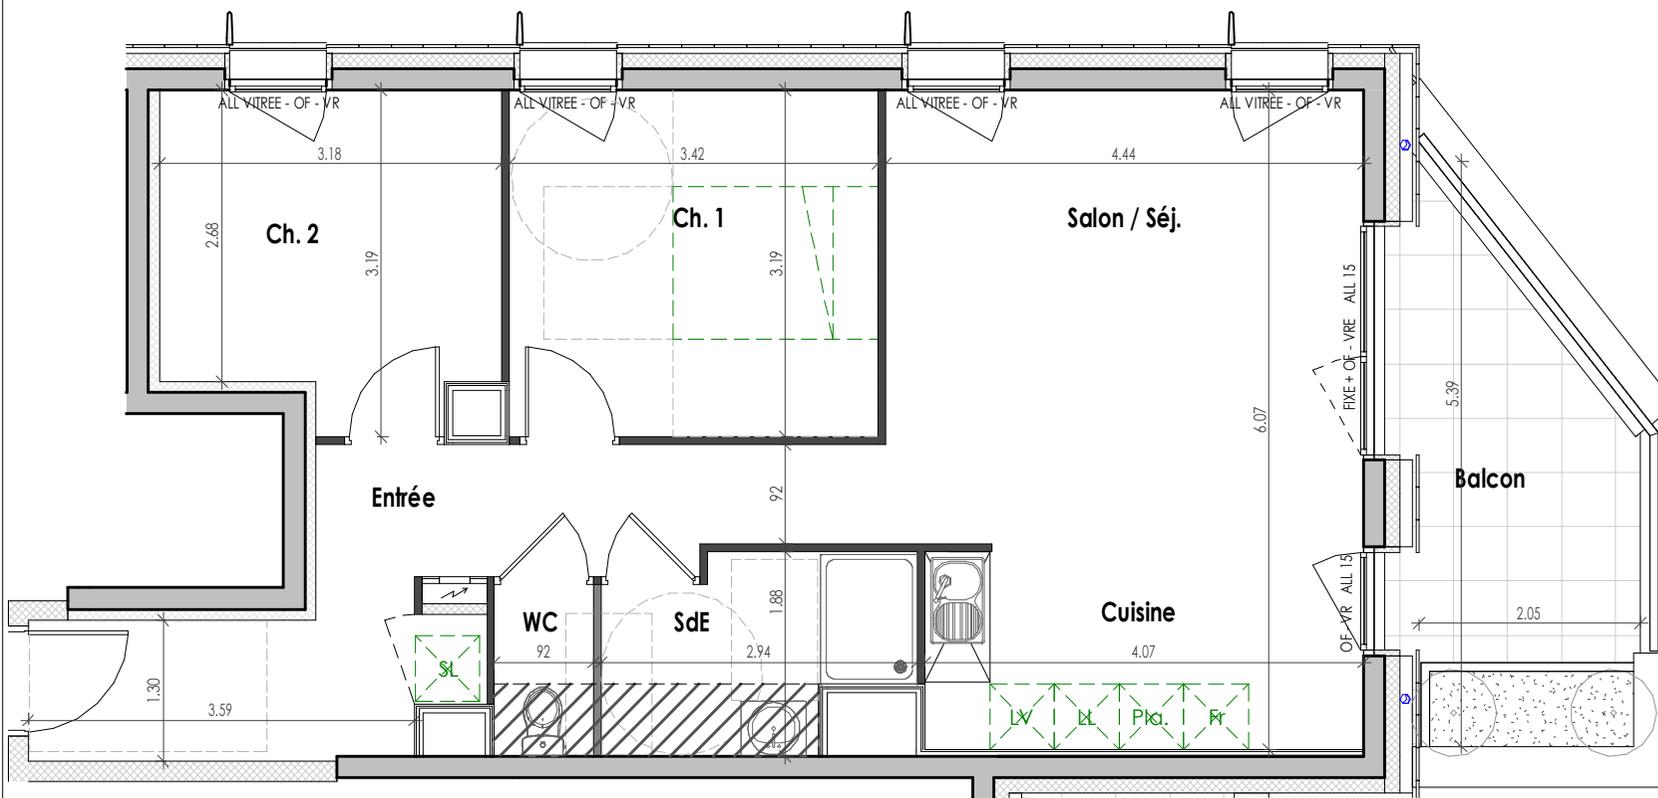

NOTA : Des modifications sont susceptibles d'être apportées à ce plan en fonction des nécessités techniques ou réglementaires de la réalisation. Ces ajustements peuvent concerner l'organisation du logement, ses surfaces, les dimensions des pièces et les types d'équipements. Les surfaces et hauteurs sous plafond indiquées sont approximatives.

LEGENDE

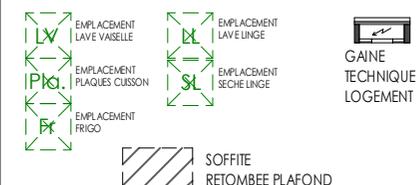

PLAN DE COMMERCIALISATION