


Rue de Hauts Moulins - SAINT HERBLAIN

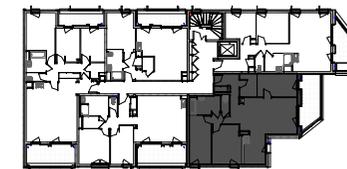

N° LGT	TYPE	ETAGE
B202	T4	R+2

PLACE DE STATIONNEMENT N°


PIECE	SURFACE HABITABLE
Cellier	4.45 m ²
Ch. 1	12.67 m ²
Ch. 2	11.96 m ²
Ch. 3	10.50 m ²
Cuisine	7.19 m ²
Dégt.	2.39 m ²
Entrée	6.01 m ²
SdB	6.20 m ²
WC	1.58 m ²
Total logement	87.96 m²

Balcon	10.18 m ²
Total annexe	10.18 m²

LEGENDE

EMPLACEMENT LAVÉ VASELLE	EMPLACEMENT LAVÉ LINGE	GAINÉ TECHNIQUE LOGEMENT
EMPLACEMENT PLAQUES CUISSON	EMPLACEMENT SÈCHE LINGE	
EMPLACEMENT FRIGO		

SOFFITE
 RETOMBÉE PLAFOND

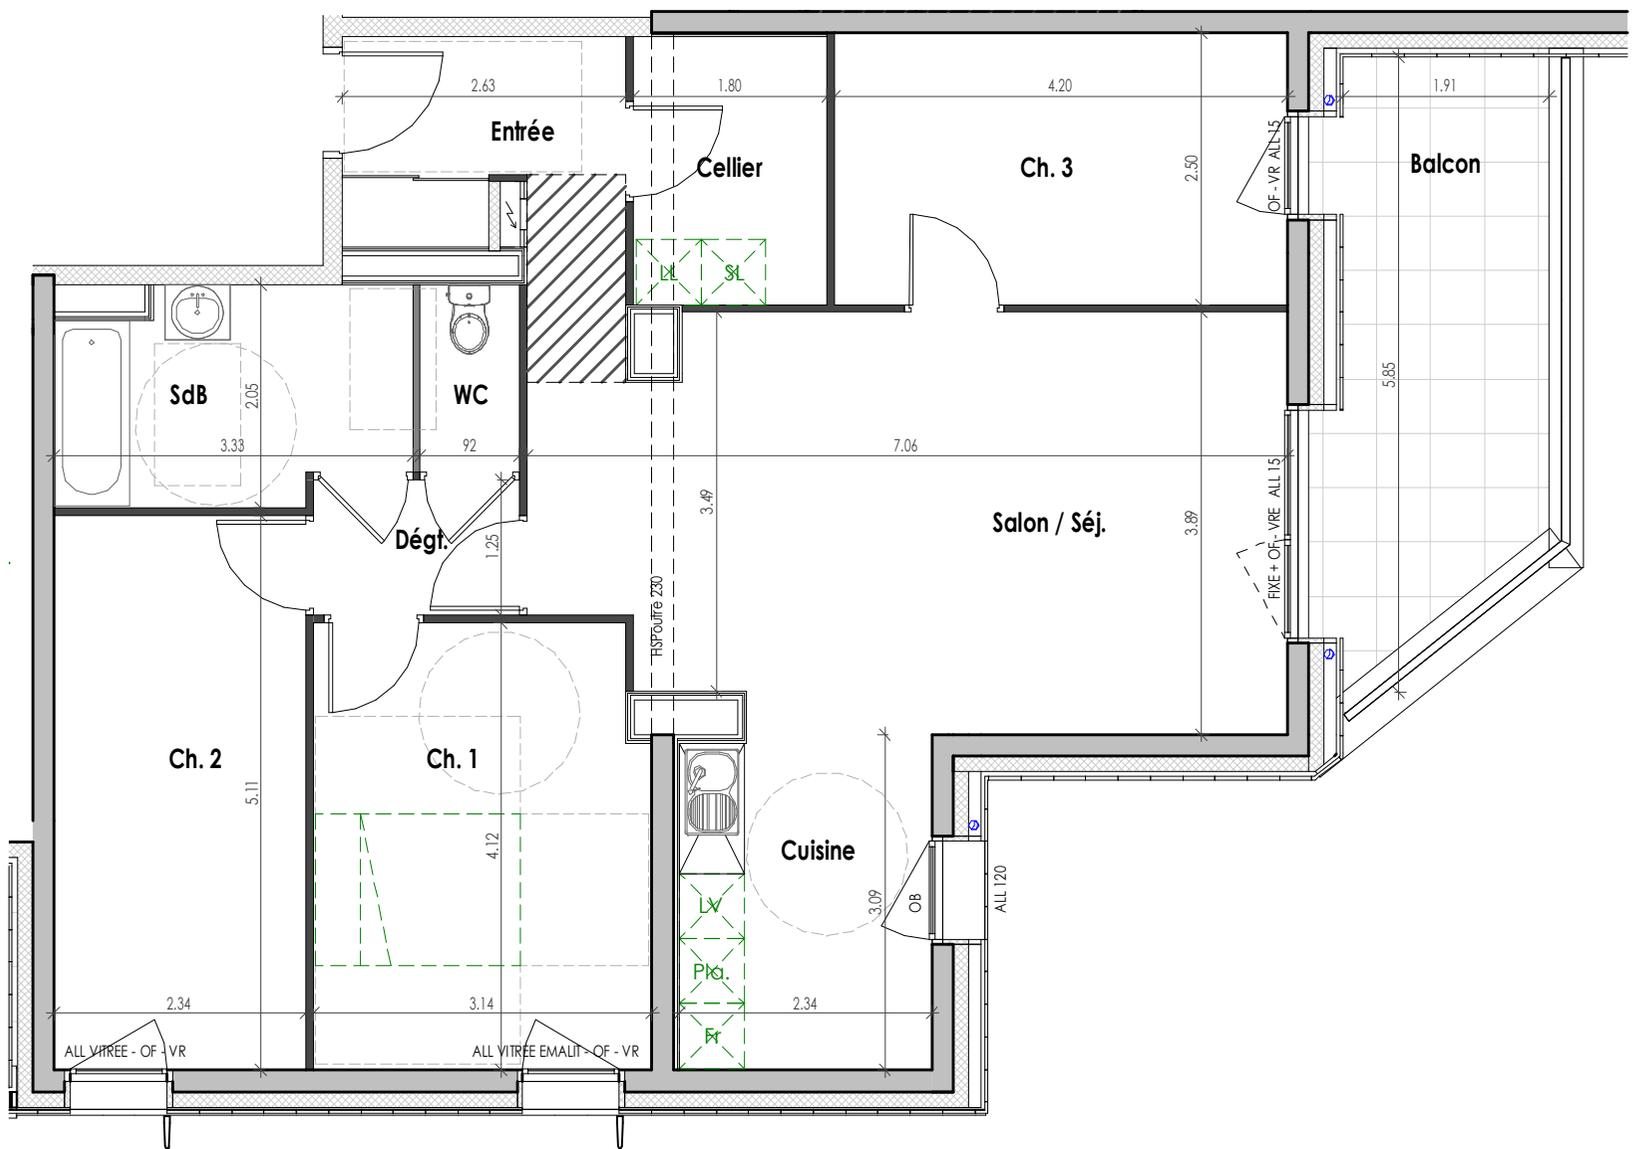

NOTA : Des modifications sont susceptibles d'être apportées à ce plan en fonction des nécessités techniques ou réglementaires de la réalisation. Ces ajustements peuvent concerner l'organisation du logement, ses surfaces, les dimensions des pièces et les types d'équipements. Les surfaces et hauteurs sous plafond indiquées sont approximatives.