
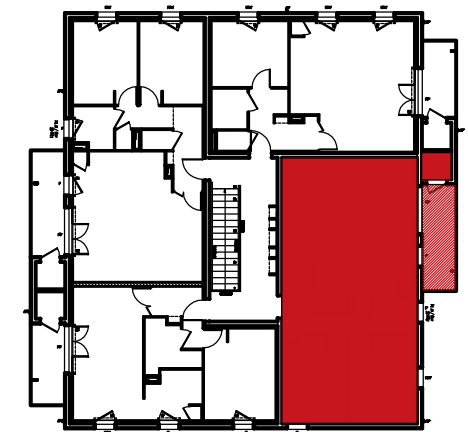


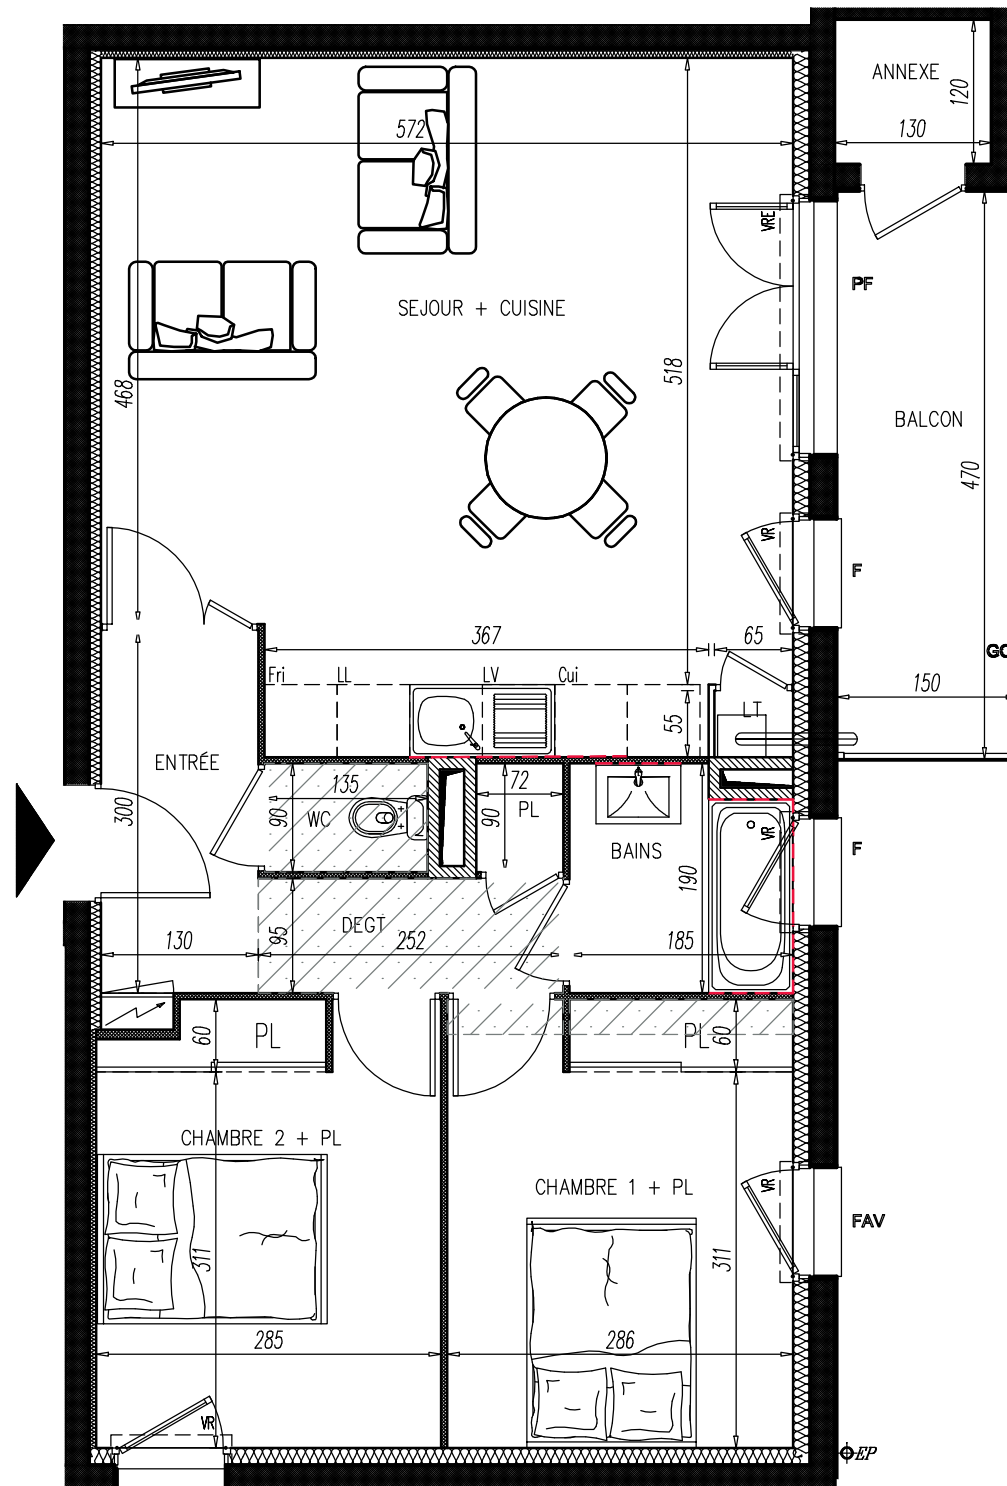

BATIMENT B	T3	NIVEAU R+2
LOT B203		
<u>SURFACES HABITABLES (m²)</u>		
ENTREE :		3.88
SEJOUR + CUISINE + LOCAL TECHNIQUE :		31.57
BAINS :		3.30
WC :		1.22
DEGAGEMENT :		2.39
PLACARD :		0.65
CHAMBRE 1 + PL :		10.58
CHAMBRE 2 + PL :		10.32
SURFACE TOTALE : 63.91 m²		
BALCON :		7.05
ANNEXE :		1.56

LEGENDE

PF : Porte fenêtre
 F : Fenêtre
 FAV : Fenêtre sur allège vitrée
 VR : Volet roulant
 VRE : Volet roulant électrique
 PL : Placard

GC : Garde-corps
 Fri
 Frigo
 LL
 Lave linge

LV
 Lave vaisselle
 Cui
 Cuisson

Tableau électrique
 Faux-plafond / Soffite
 Faïence
 Gaine Technique
 Chaudière Gaz

NOTA : Le présent document exprime les dispositions générales du logement susceptibles d'adaptation technique, de dimensions et d'organisation en fonction de nécessités techniques de réalisation. Les cotes et les surfaces peuvent subir des modifications mineures lors de l'élaboration des plans d'exécution. Les poutres, les poteaux, les soffites et faux-plafonds n'apparaissent pas systématiquement. Les équipements ménagers (noté LV, LL...) et le mobilier, indiqué en pointillés, ne sont pas fournis.