

LÉGENDE

F

RÉFRIGÉRATEUR

LL

LAVE-LINGE

LV

LAVE-VAISSELLE

CUISSON

TABLEAU ÉLECTRIQUE

PF


PORTE FENETRE

F

FENETRE

FX

FENETRE FIXE

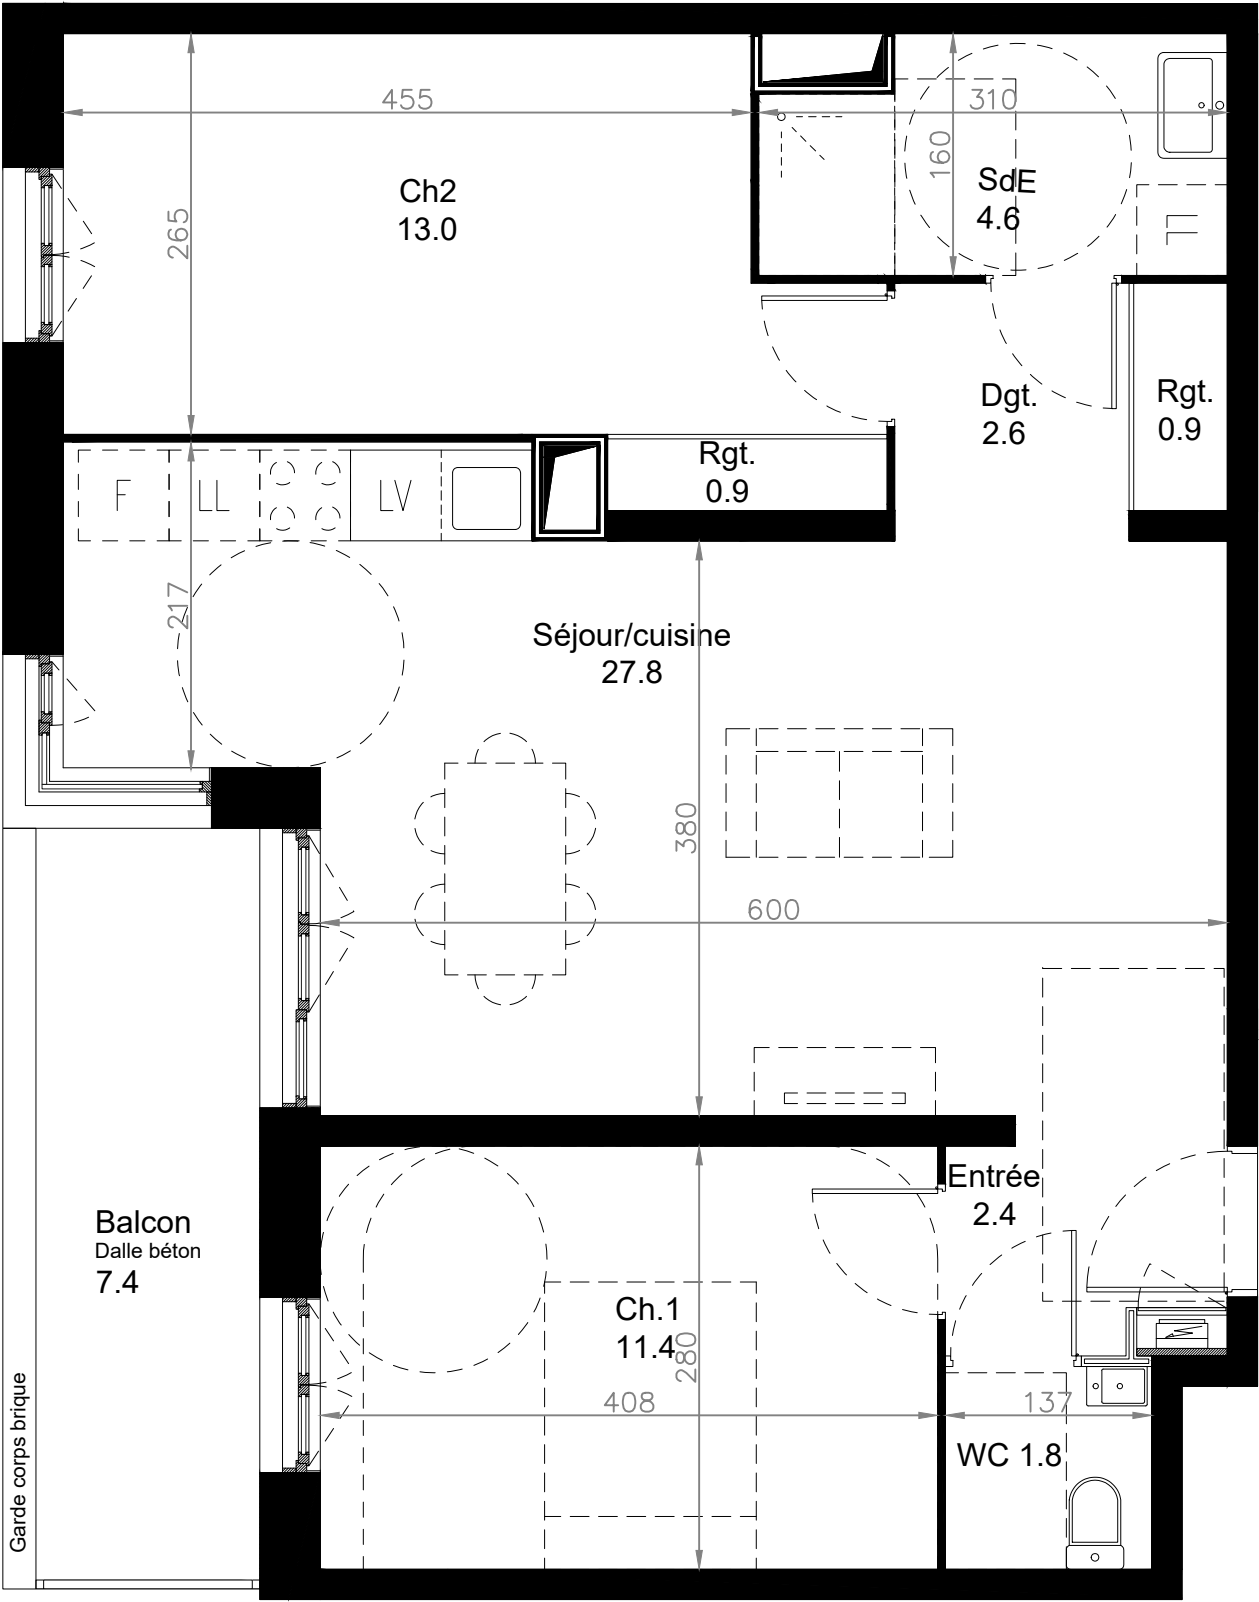

* Des modifications sont susceptibles d'être apportées à ce plan en fonction des nécessités techniques ou réglementaires de la réalisation, tant en ce qui concerne les dimensions libres que l'équipement. Les surfaces, les hauteurs sous plafond ainsi que les hauteurs de seuils ou d'allèges indiquées sont approximatives. Les retombées, soffites, faux-plafonds, trappes de visites, ainsi que l'emplacement des descentes d'eaux pluviales, des équipements sanitaires, canalisations ne sont pas tous représentés ou le sont à titre indicatif. Tolérance surface 4%

* SOUS RESERVE DE MODIFICATIONS DES LOTS TECHNIQUES EN PHASE PRO

PLAN DE COMMERCIALISATION

NANTES
ZAC MELLINET
LOT 08A

MFLA

ALLEE JEAN RAULO

44800 SAINT HERBLAIN

02 40 85 46 78

Coopérative

MFLA
GHT

L'accèsion abordable

Appartement T3	B206	ETAGE R+2 CAGE B
-------------------	------	---------------------

Séjour + Cuisine	27.8 m²
Chambre 1	11.4 m²
Chambre 2	13.0 m²
Entrée	2.4 m²
Salle de Bain	4.6 m²
WC	1.8 m²
Rangement	1.8 m²
Dégagement	2.6 m²
SURFACE TOTALE HABITABLE	65.4 m²

Surfaces annexes	
Balcon	7.4 m²

Maitrise d'oeuvre Jean & Aline Harari architectes	DATE : 12/2021 INDICE : A
--	------------------------------