



**LEGENDES**


	porte-fenêtre ouvrant à la française
	baie vitrée ouvrant coulissant
VR	volet roulant
VRE	volet roulant électrique
	tableau électrique
MTA	module thermique appartement
Pl.	placard
	gaine technique
	soffites ou faux-plafond
HSP HSFP	hauteur sous plafond hauteur sous faux plafond
	aire de manoeuvre pour personnes à mobilité réduite
	dalles sur plots
	caillebotis
	voile béton
	mur béton + isolant
	carreau plâtre + isolant
	cloison SAD
	cloison

NOTA  
Le présent plan exprime les dispositions générales de l'appartement susceptibles d'adaptation techniques, de dimension et d'organisation en fonction des nécessités techniques de réalisation. Les cotes et les surfaces peuvent subir des modifications mineures lors de l'élaboration des plans d'exécution. Les cotations des limites séparatives sont indicatives et seront confirmées après bornage du terrain.

ECHELLE



AGENCE D'ARCHITECTURE HUCA

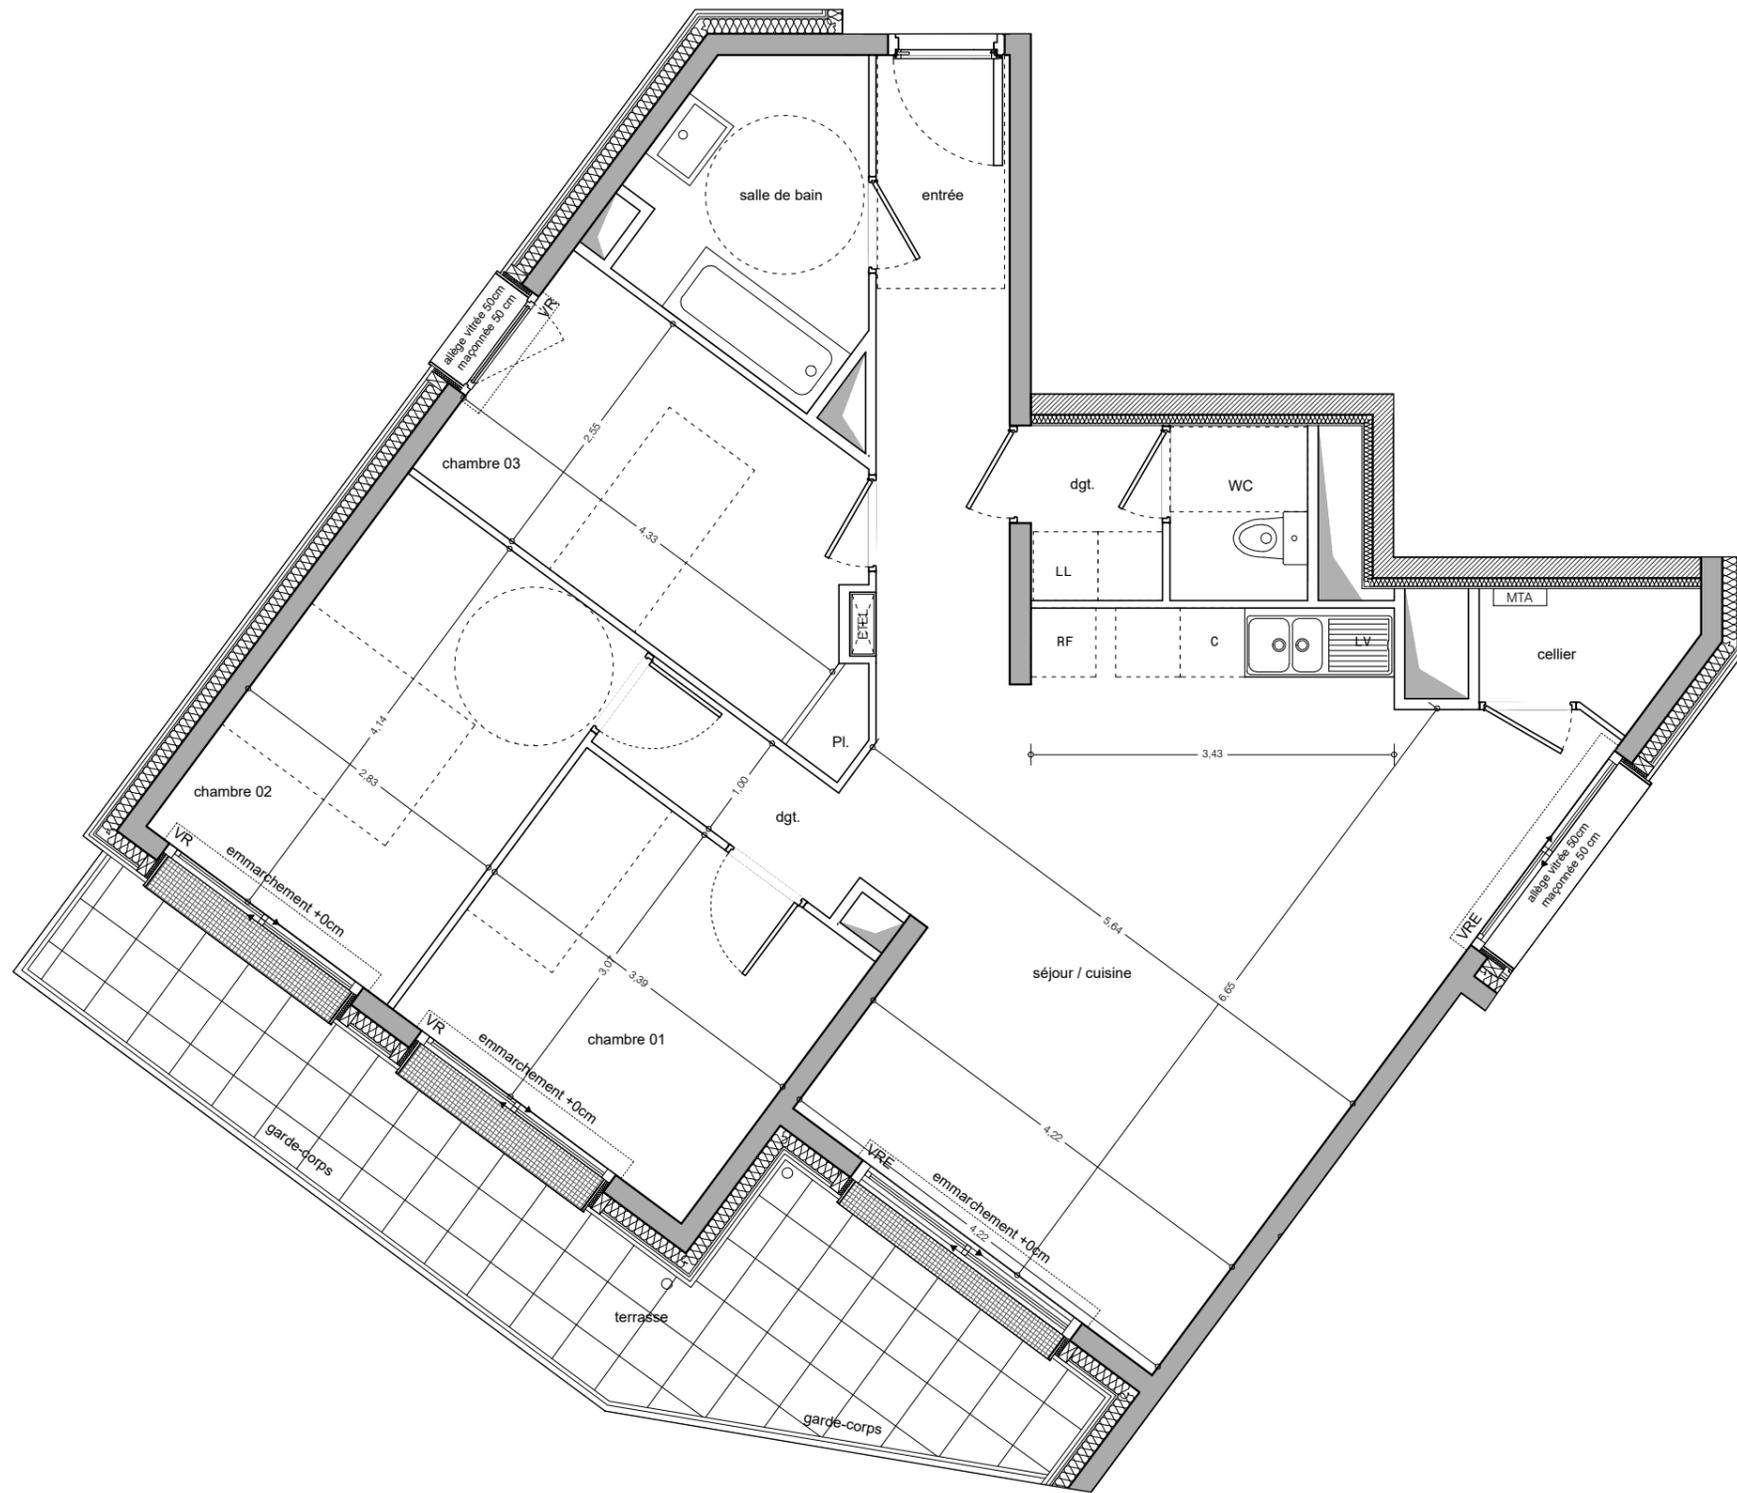

**RESIDENCE ALVEA**  
SNC Marsauderies - Port Boyer

**PLAN DE COMMERCIALISATION**  
JUILLET 2016



BATIMENT B3	APPARTEMENT B3 001	
TYPE 4	RDC	
SURFACES HABITABLES		
Entrée	8.2	m <sup>2</sup>
Dégagement 1	2.1	m <sup>2</sup>
Dégagement 2	4.3	m <sup>2</sup>
WC	2.2	m <sup>2</sup>
Cellier	2.2	m <sup>2</sup>
Salle de bain	5.9	m <sup>2</sup>
Chambre 01	10.4	m <sup>2</sup>
Chambre 02	11.7	m <sup>2</sup>
Chambre 03 - Pl.	10.9	m <sup>2</sup>
Séjour - cuisine	30.3	m <sup>2</sup>
<b>TOTAL SURFACES HABITABLES</b>	<b>88.1</b>	<b>m<sup>2</sup></b>
Terrasse	16.0	m <sup>2</sup>

25 juillet 2016

INDICE A