
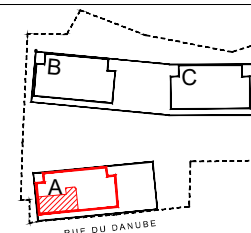


PLAN DE COMMERCIALISATION (PLSA)

Bee Oaks
Ilot E, Bagatelle, 44800 Saint Herblain

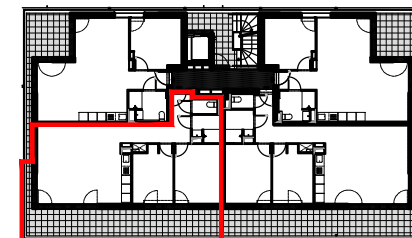


Plan de repérage sans échelle

BAT.A - Appt A13 1ER ETAGE T3


STATIONNEMENT N°03

Désignation des pièces	Surface habitable
Entrée	7.8 m ²
Salon / cuisine	31.8 m ²
Salle d'eau	3.3 m ²
WC	1.6 m ²
Chambre 1	12.3 m ²
Chambre 2	10.0 m ²
Surface habitable totale	66.8 m²
Terrasse	27.3 m ²

Légende		
▶ Entrée	■ Faux plafond / soffite	— Pare vue
PF Porte fenêtre	□ Placard aménagé	▨ Cloison amovible
F Fenêtre	■ Tableau électrique	■ Dalle sur plot
FF Fenêtre fixe	— Gaine technique	■ Béton
a Hauteur d'allège	■ Nourrice chauffage	■ Caillebotis
VRM Volet Roulant Manuel	○ Aire de manœuvre pour personne à mobilité réduite	S Séparatif
GC Garde corps		

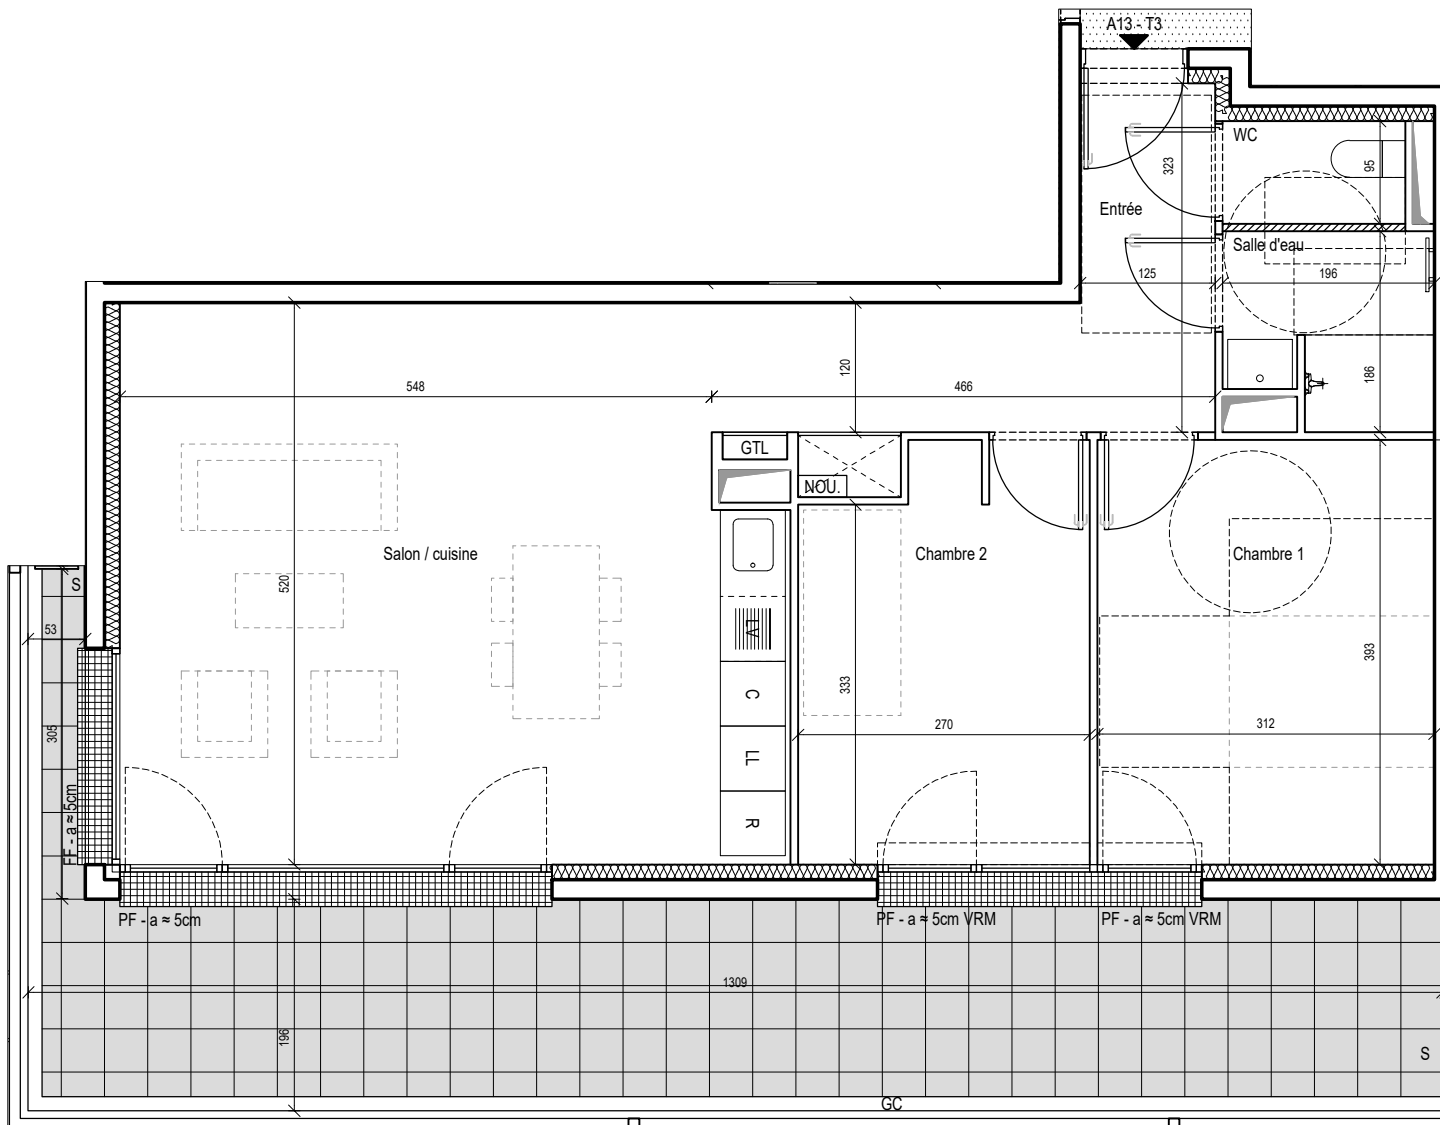

NOTA : Le présent plan exprime les dispositions générales de l'appartement susceptibles d'adaptation technique, de dimension et d'organisation en fonction des nécessités techniques de réalisation. Les côtes et les surfaces peuvent subir des modifications mineures lors de l'élaboration des plans d'exécution. Les poutres, poteaux, soffites et faux plafonds, n'apparaissent pas systématiquement. L'aménagement de la cuisine est donné à titre indicatif.

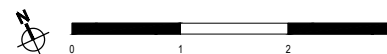

29/10/2020

PHILIPPE DUBUS ARCHITECTE

2 RUE BOYER BARRET, 75014 PARIS
TEL : 01.40.52.00.62 @ : agence@philippe-dubus.com