
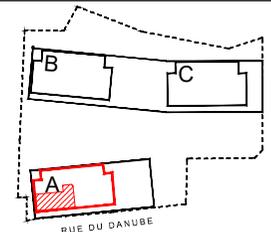


PLAN DE COMMERCIALISATION (PLSA)

Bee Oaks
Ilot E, Bagatelle, 44800 Saint Herblain

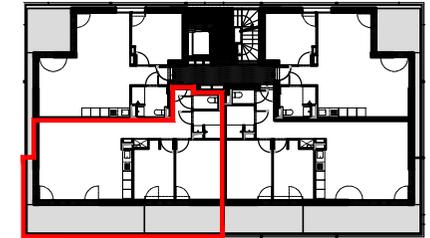


Plan de repérage sans échelle

BAT.A - Appt A23 2EME ETAGE T3

STATIONNEMENT N°06

Désignation des pièces	Surface habitable
Entrée	7.8 m ²
Salon / cuisine	31.8 m ²
Salle d'eau	3.3 m ²
WC	1.6 m ²
Chambre 1	12.3 m ²
Chambre 2	10.0 m ²
Surface habitable totale	66.8 m²
Balcon	27.3 m ²

Légende	
▶ Entrée	▨ Faux plafond / soffite
PF Porte fenêtre	▤ Placard aménagé
F Fenêtre	⌚ Tableau électrique
FF Fenêtre fixe	▭ Gaine technique
a Hauteur d'allège	NOU Nourrice chauffage
VRM Volet Roulant Manuel	○ Aire de manœuvre pour personne à mobilité réduite
GC Garde corps	▭ Pare vue
	▨ Cloison amovible
	▨ Dalle sur plot
	▨ Béton
	▨ Caillebotis
	S Séparatif

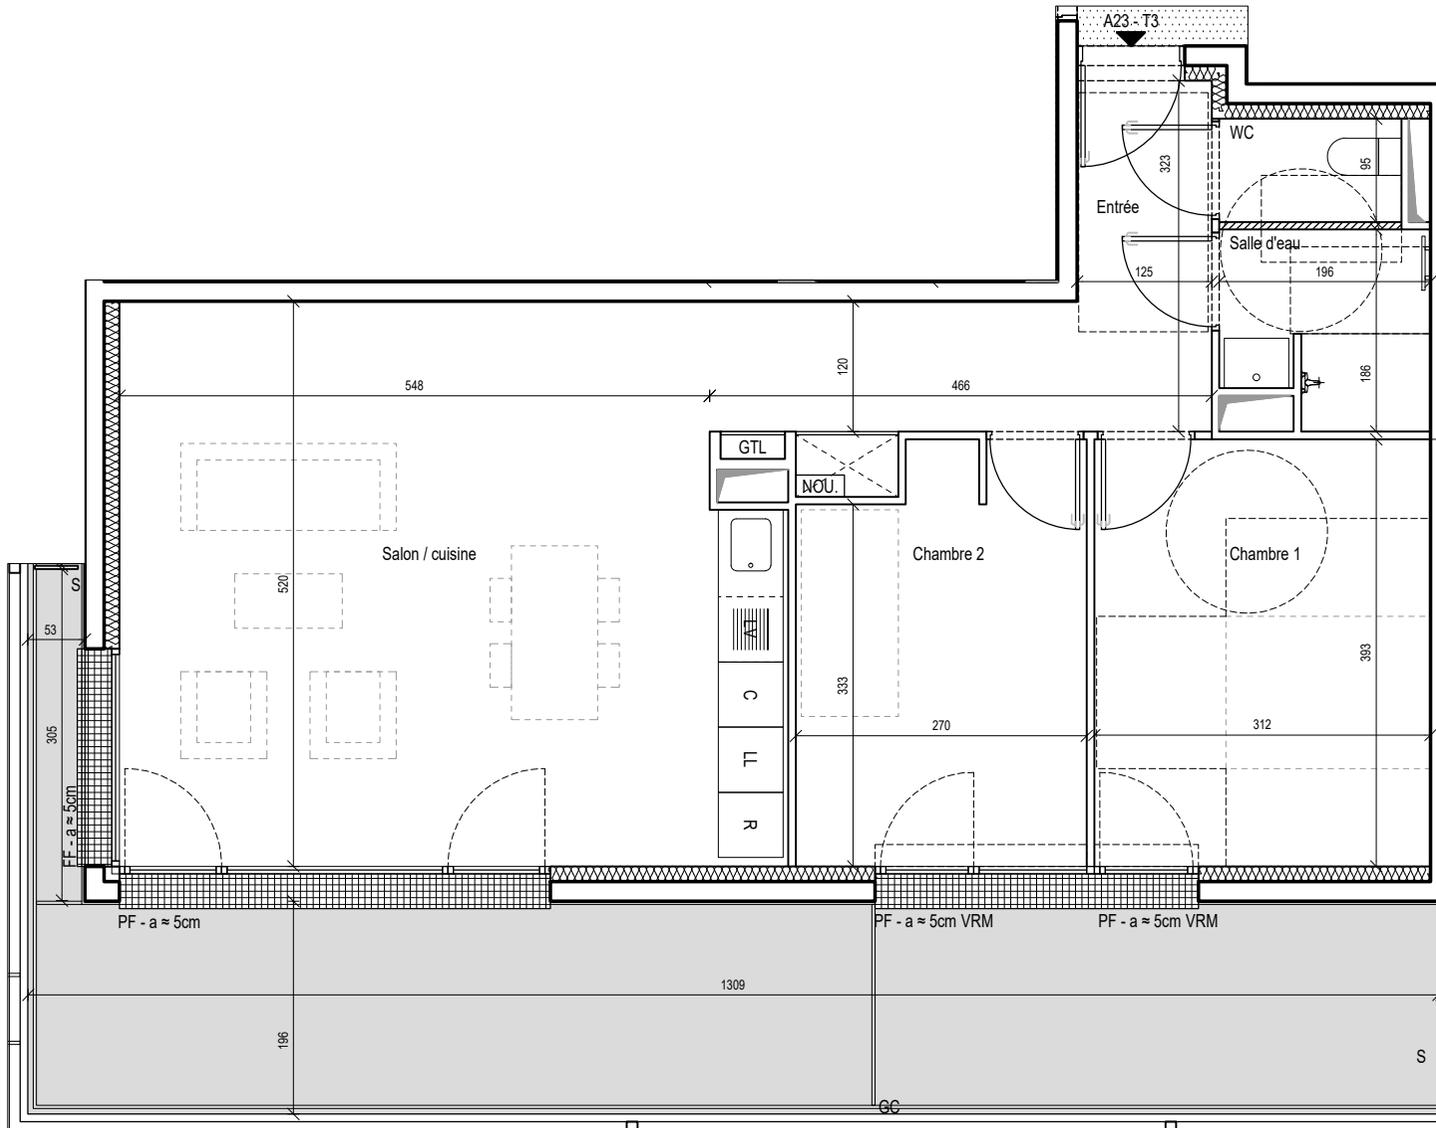

NOTA : Le présent plan exprime les dispositions générales de l'appartement susceptibles d'adaptation technique, de dimension et d'organisation en fonction des nécessités techniques de réalisation. Les côtes et les surfaces peuvent subir des modifications mineures lors de l'élaboration des plans d'exécution. Les poutres, poteaux, soffites et faux plafonds, n'apparaissent pas systématiquement. L'aménagement de la cuisine est donné à titre indicatif.



29/10/2020

PHILIPPE DUBUS ARCHITECTE

2 RUE BOYER BARRET, 75014 PARIS
TEL : 01.40.52.00.62 @ : agence@philippe-dubus.com