
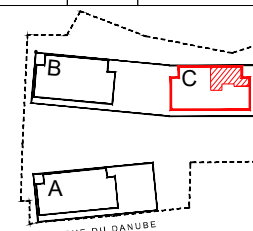


PLAN DE COMMERCIALISATION (PLSA)

Bee Oaks
Ilot E, Bagatelle, 44800 Saint Herblain

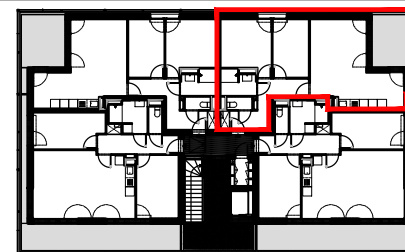


Plan de repérage sans échelle

BAT.C - Appt C43 4EME ETAGE T3

STATIONNEMENTS N°48

Désignation des pièces	Surface habitable
Entrée	9.2 m²
Salon / cuisine	26.7 m²
Salle d'eau	3.9 m²
WC	1.5 m²
Chambre 1	11.6 m²
Chambre 2	9.3 m²
Surface habitable totale	62.2 m²
Balcon	12 m²

Légende		
▶ Entrée	Faux plafond / soffite	Pare vue
PF Porte fenêtre	Placard aménagé	Cloison amovible
F Fenêtre	Tableau électrique	Dalle sur plot
FF Fenêtre fixe	Gaine technique	Béton
a Hauteur d'allège	Nourrice chauffage	Caillebotis
VRM Volet Roulant Manuel	Aire de manœuvre pour personne à mobilité réduite	Séparatif
GC Garde corps		

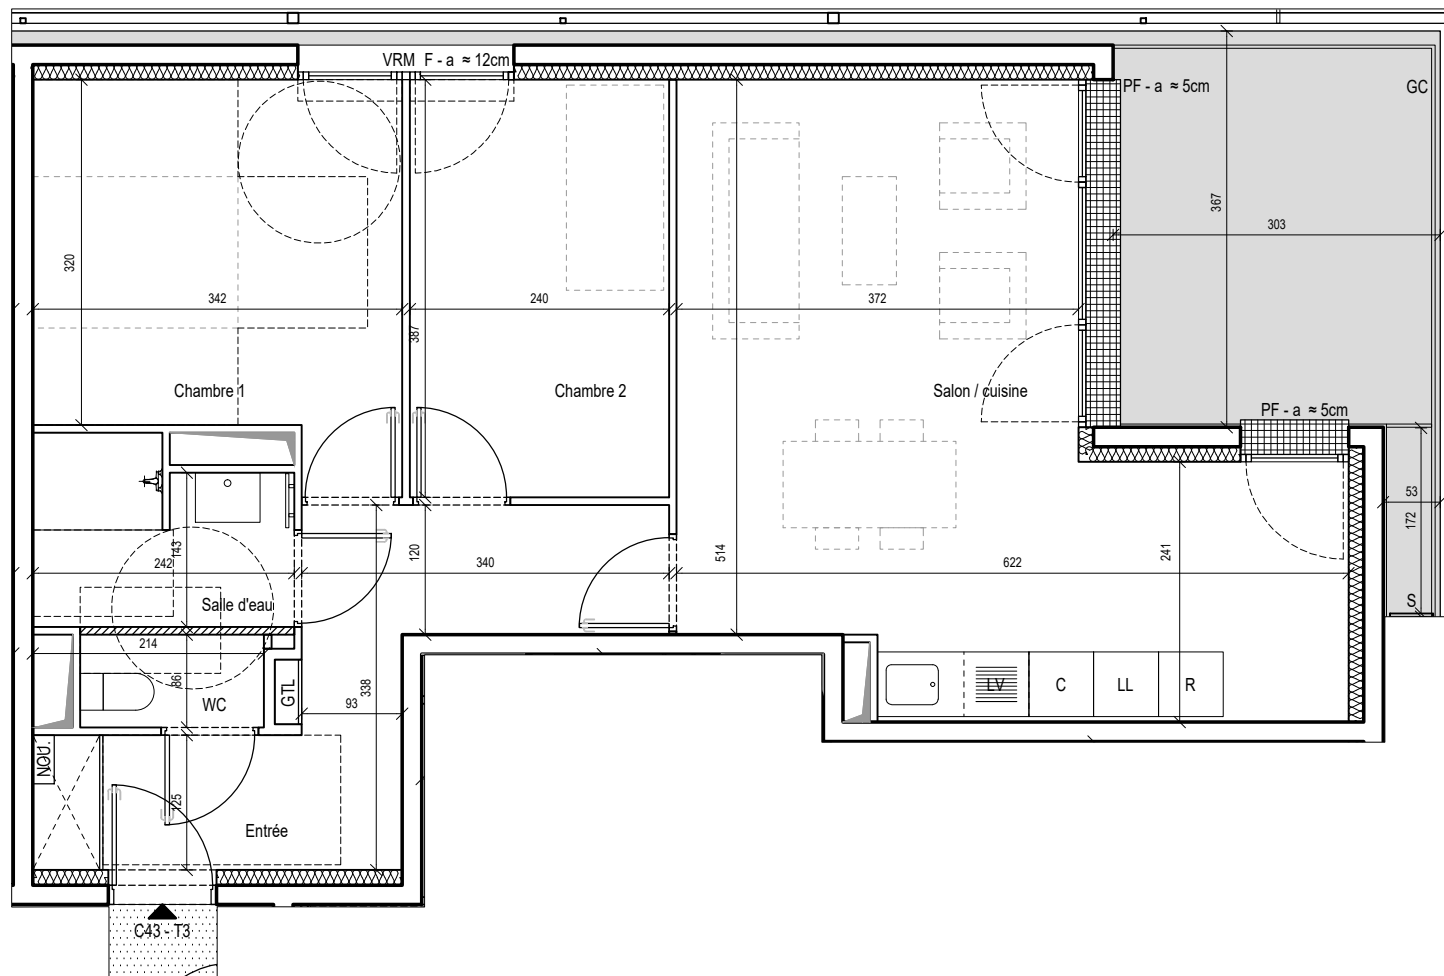

NOTA : Le présent plan exprime les dispositions générales de l'appartement susceptibles d'adaptation technique, de dimension et d'organisation en fonction des nécessités techniques de réalisation. Les côtes et les surfaces peuvent subir des modifications mineures lors de l'élaboration des plans d'exécution. Les poutres, poteaux, soffites et faux plafonds, n'apparaissent pas systématiquement. L'aménagement de la cuisine est donné à titre indicatif.



29/10/2020

PHILIPPE DUBUS ARCHITECTE

2 RUE BOYER BARRET, 75014 PARIS
TEL : 01.40.52.00.62 @ : agence@philippe-dubus.com