


VILLENEUVE-EN-RETZ

DECEMBRE 2025

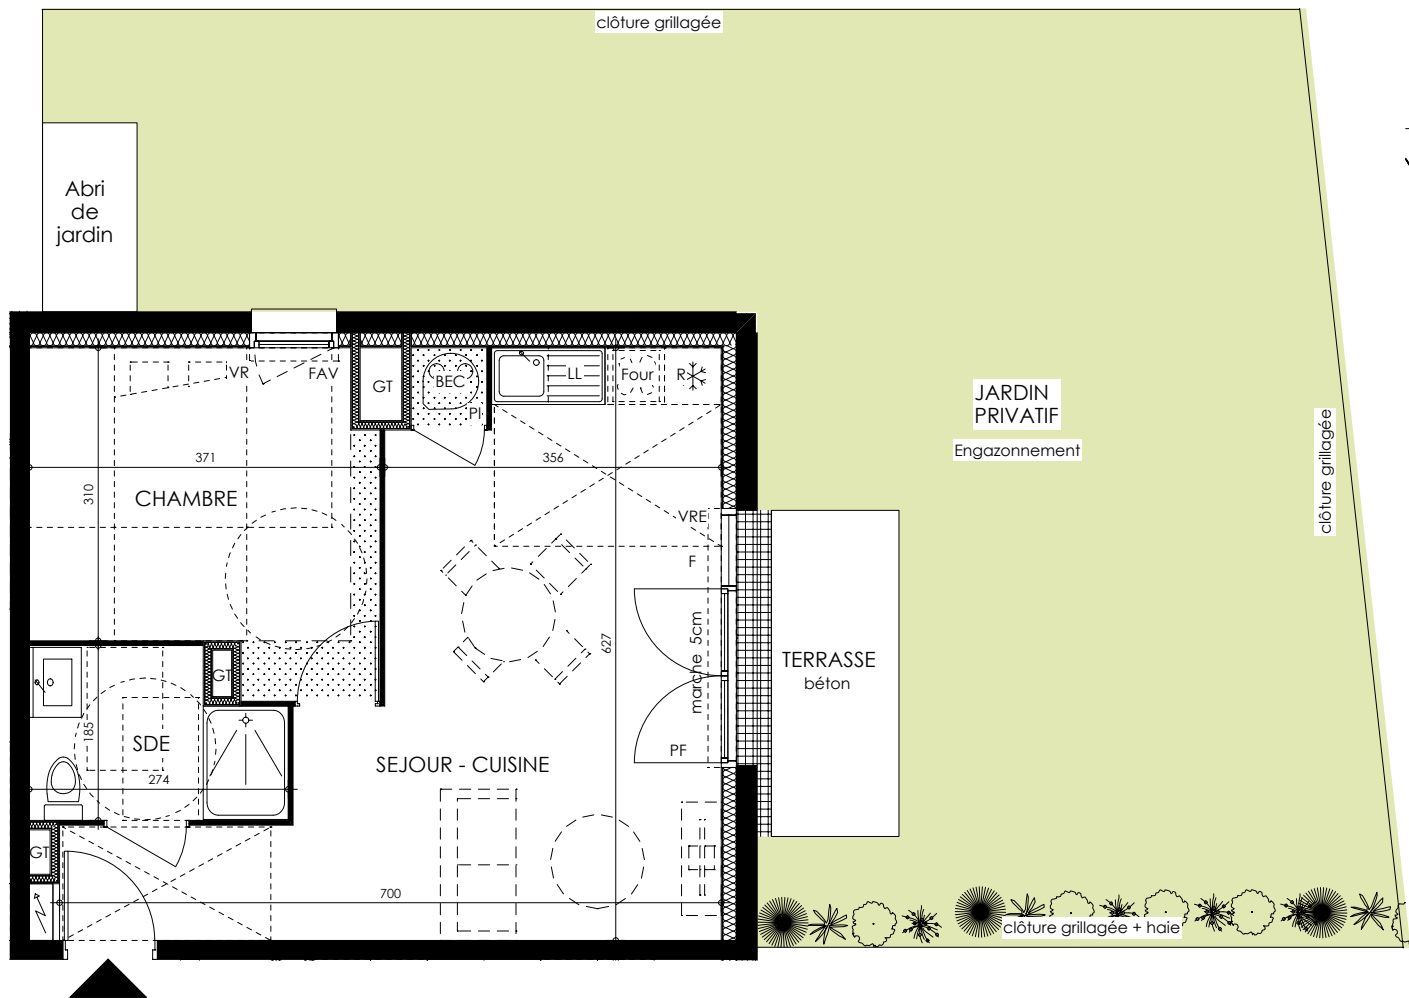

BATIMENT C	TYPE 2	NIVEAU RDC
LOGEMENT LOT C003		
Désignation des pièces		Surfaces
Séjour - Cuisine		27,40m²
Chambre		12,19m²
Sde		4,48m²
SURFACE HABITABLE		44,07m²

Terrasse	5,18m²
Jardin privatif	81,00m²
Abri de jardin	1,95m²

LEGENDE

FAV	Fenêtre avec allège vitrée	F	Fenêtre fixe toute hauteur	R	Réfrigérateur	Four	cuisson+four		Tableau électrique		Faux plafond/ soffite
FAP	Fenêtre avec allège pleine	GC	Garde-corps	LL	Lave linge	VR	Volet roulant	GT	gaine technique		pompe à chaleur
PF	Porte - fenêtre	PV	Pare-vue	LV	Lave vaisselle	VRE	Volet roulant électrique	PI	Placard	BEC	Ballon d'eau chaude

« Le présent plan exprime les dispositions générales du logement susceptibles d'adaptations techniques, de dimensions et d'organisation en fonction de nécessités techniques de réalisation. Les cotes et les surfaces peuvent subir des modifications mineures lors de l'élaboration des plans d'exécution. Les poutres, les poteaux, soffites et faux-plafonds n'apparaissent pas systématiquement. Les équipements ménagers (notés LV, LL...) et le mobilier, indiqués en pointillés, ne sont pas fournis. »