

PLAN DE COMMERCIALISATION



Type	Bâtiment	Etage	N°
T2	E	R+1	E101


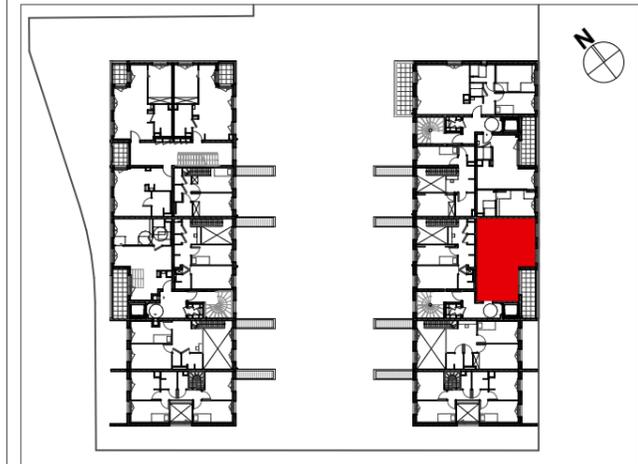


Tableau des surfaces habitables

Entrée	2,2
Séjour cuisine	23,7
Chambre	11,6
Sde	5,2
Wc	2,1
Total	44,8 m²

Tableau des surfaces annexes

Loggia	7,7
Total	7,7 m²

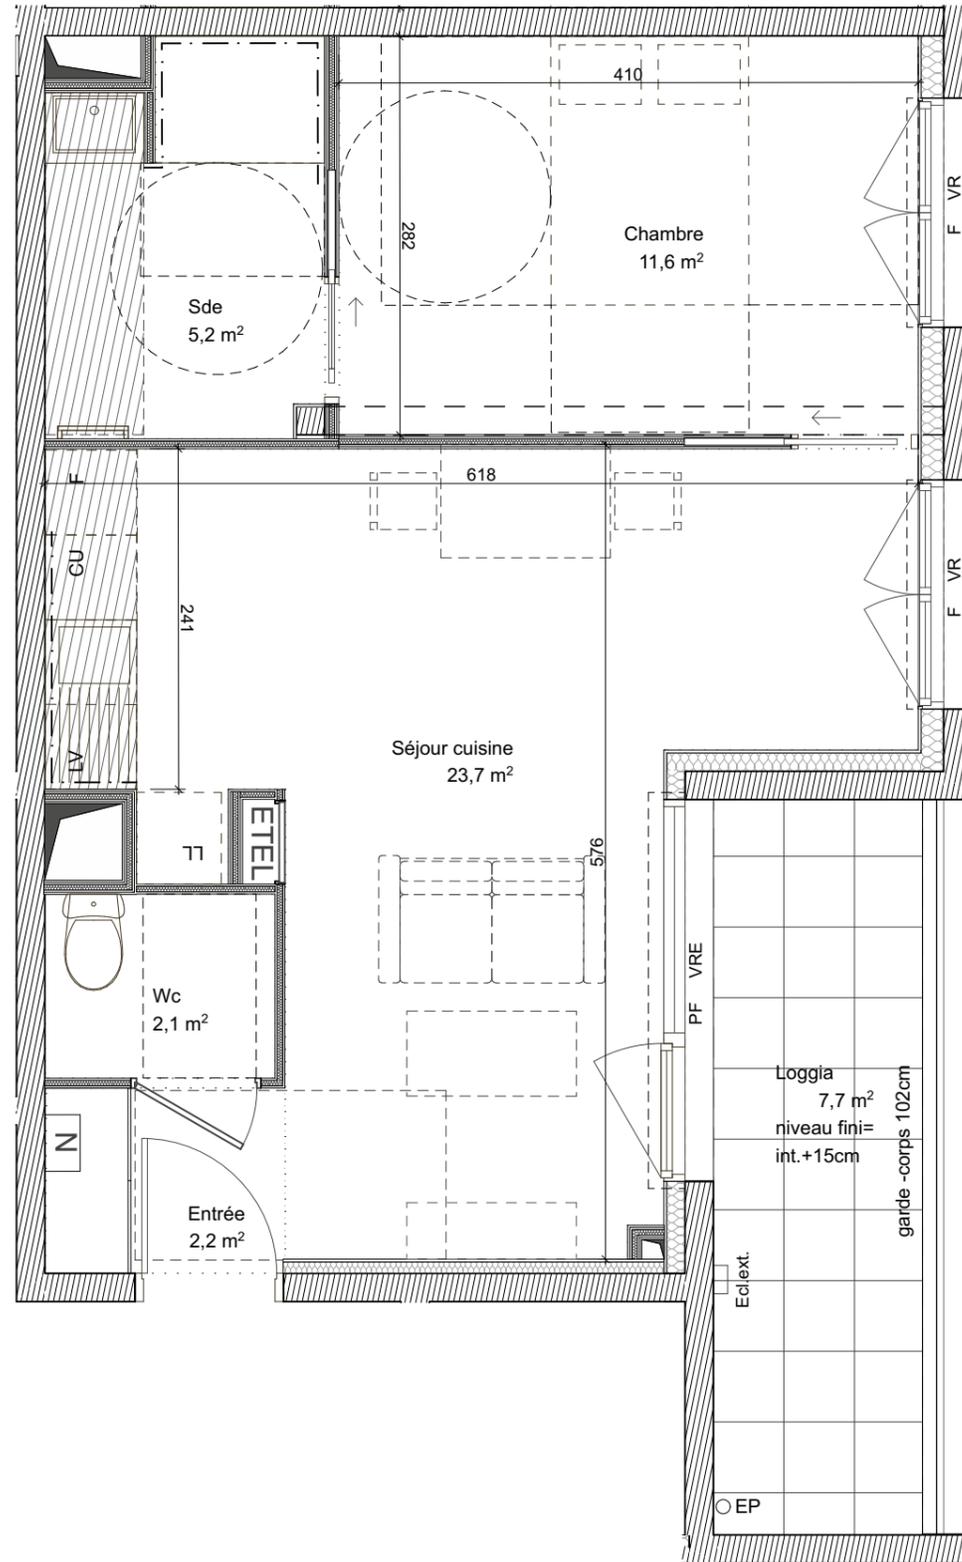

LEGENDE :	
PV Pare vue	PF Porte fenêtre
EP Eau pluviale	F Fenêtre (allège 90cm)
ETEL Tableau électrique	OB Oscillo-battant
Gaine technique	VG Vitrage granité
Nourrice + habillage	VR Volet roulant
Retombée de poutre	CU Cuisson + Four
Faux-plafond ou soffite h=220cm	F Réfrigérateur
Sèche serviettes	LV Lave vaisselle
Ext. : Dalles sur plots Int. : Carrelage	LL Lave linge
	SL Sèche linge
	Placard aménagé
	Emplacement placard
	Mobilier et équipement non fourni
	Faïence
	SDE : toute hauteur / Cuisine : 3 rangs
	RP Robinet de puisage

MAITRISE D'OUVRAGE :
SCCV NANTES MOULIN LAMBERT



NOTA : Des modifications sont susceptibles d'être apposées à ce plan en fonction des nécessités techniques ou réglementaires de la réalisation, tant en ce qui concerne les dimensions libres, que l'équipement, les surfaces, les hauteurs sous plafond ainsi que les retombées, soffites, faux plafonds, gaines techniques, trappes de visites, ainsi que l'emplacement des descentes d'eaux pluviales. Les équipements sanitaires ne sont pas tous figurés ou le sont à titre indicatif. Ameublement proposé à titre indicatif. Une tolérance de surface de +/-4% pourra être admise sur le plan de commercialisation.



NOTA : La surface des placards est comprise dans celle des pièces attenantes

Indice : 02

Date : 24/07/2025