

PLAN DE COMMERCIALISATION



Type	Bâtiment	Etage	N°
T2	E	R+3	E302


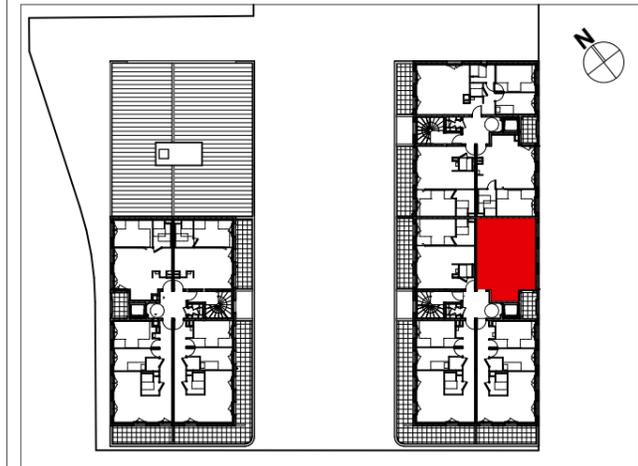


Tableau des surfaces habitables

Entrée	2,7
Séjour cuisine	27,7
Chambre	11,8
Sde	5,1
Total	47,3 m²

Tableau des surfaces annexes

Loggia	4,5
Total	4,5 m²

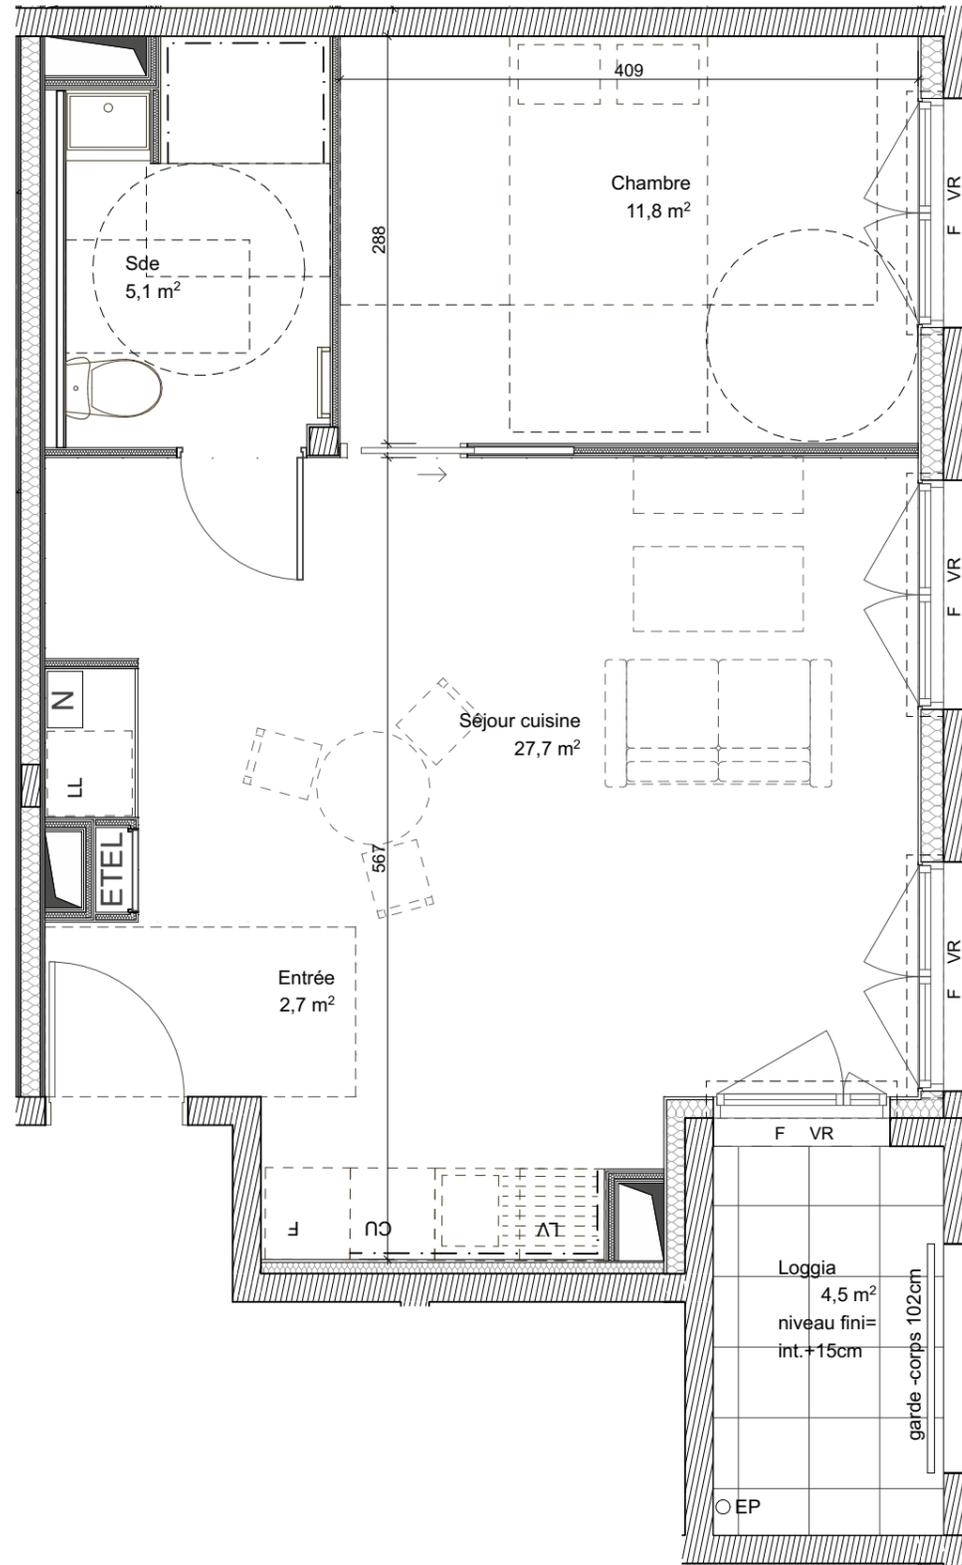

LEGENDE :	
PV Pare vue	PF Porte fenêtre
EP Eau pluviale	F Fenêtre (allège 90cm)
ETEL Tableau électrique	OB Oscillo-battant
Gaine technique	VG Vitrage granité
Nourrice + habillage	VR Volet roulant
Retombée de poutre	Faux-plafond ou soffite h=220cm
Sèche serviettes	Ext. : Dalles sur plots
Int. : Carrelage	
CU Cuisson + Four	F Réfrigérateur
LV Lave vaisselle	LL Lave linge
SL Sèche linge	
Placard aménagé	RP Robinet de puisage
Emplacement placard	
Mobilier et équipement non fourni	
Faïence	
SDE : toute hauteur / Cuisine : 3 rangs	

MAITRISE D'OUVRAGE :
SCCV NANTES MOULIN LAMBERT



NOTA : Des modifications sont susceptibles d'être apposées à ce plan en fonction des nécessités techniques ou réglementaires de la réalisation, tant en ce qui concerne les dimensions libres, que l'équipement, les surfaces, les hauteurs sous plafond ainsi que les retombées, soffites, faux plafonds, gaines techniques, trappes de visites, ainsi que l'emplacement des descentes d'eaux pluviales. Les équipements sanitaires ne sont pas tous figurés ou le sont à titre indicatif. Ameublement proposé à titre indicatif. Une tolérance de surface de +/-4% pourra être admise sur le plan de commercialisation.



NOTA : La surface des placards est comprise dans celle des pièces attenantes

Indice : 02

Date : 24/07/2025