

PLAN DE COMMERCIALISATION



Type	Bâtiment	Etage	N°
T3	E	R+4	E404


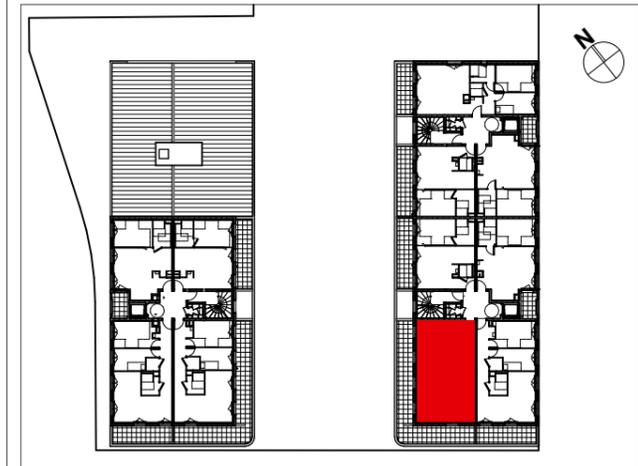


Tableau des surfaces habitables

Wc	1,8
Sde	4,0
Entrée	4,6
Dgt	6,4
Chambre 1	9,3
Chambre 1	12,3
Séjour cuisine	25,4
Total	63,8 m²

Tableau des surfaces annexes

Balcon	34,5
Total	34,5 m²

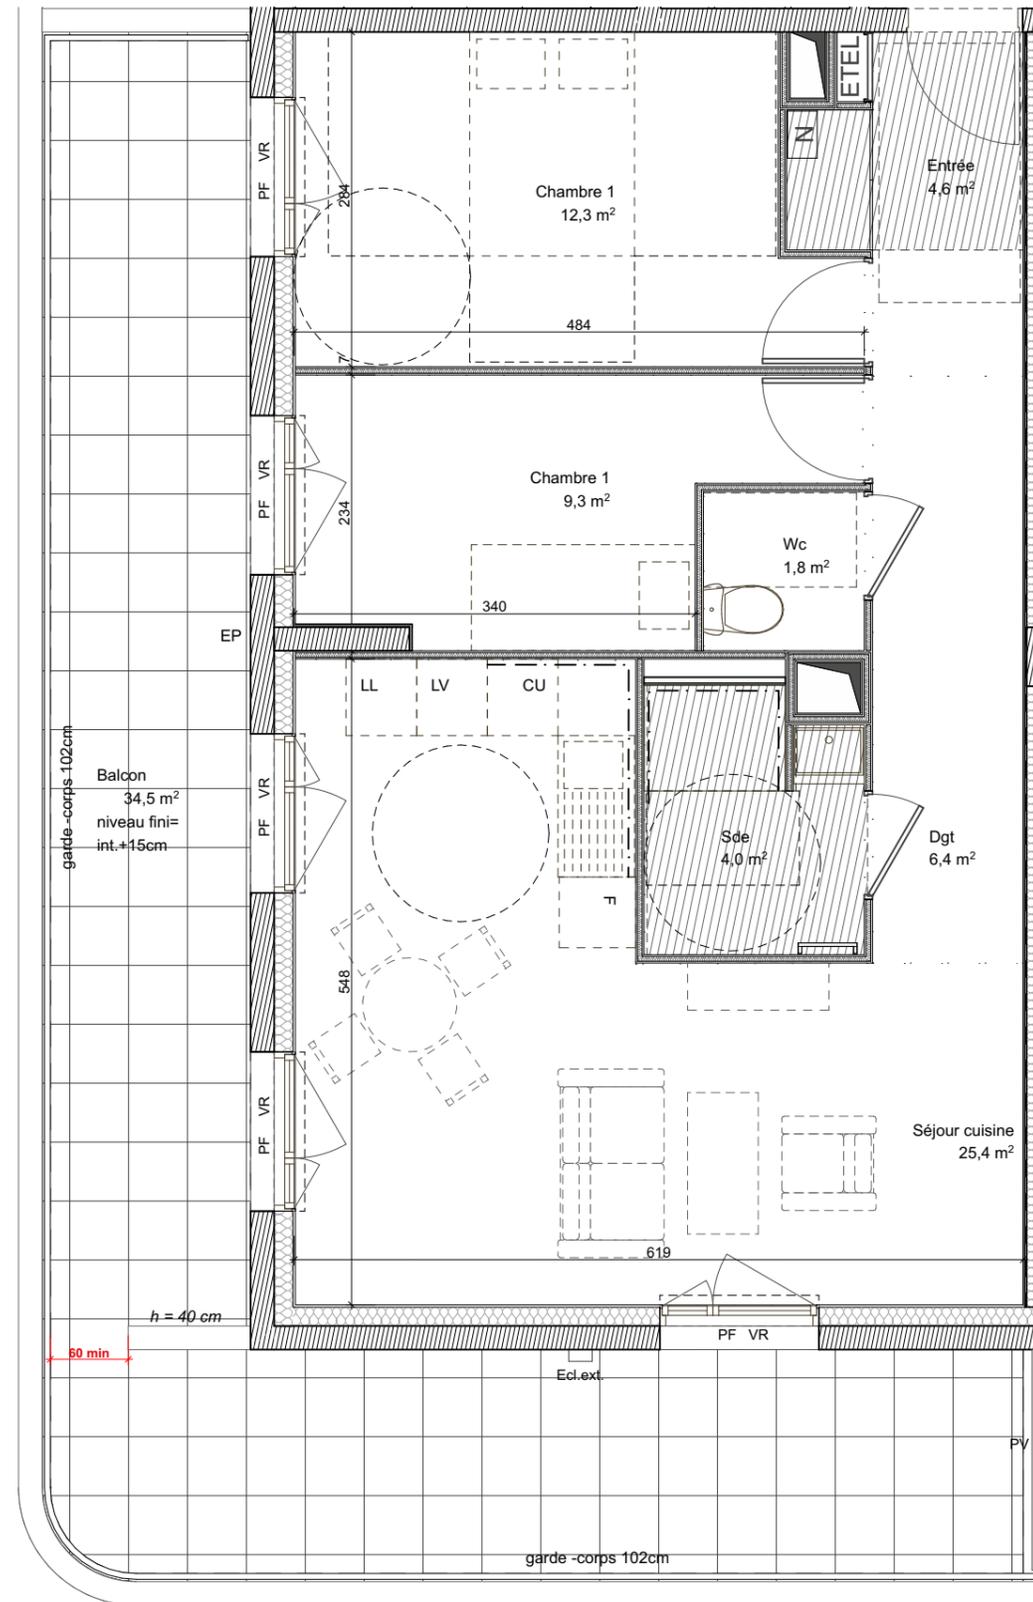


LEGENDE :	
PV Pare vue	PF Porte fenêtre
EP Eau pluviale	F Fenêtre (allège 90cm)
ETEL Tableau électrique	OB Oscillo-battant
Gaine technique	VG Vitrage granité
Nourrice + habillage	VR Volet roulant
Retombée de poutre	CU Cuisson + Four
Faux-plafond ou soffite h=220cm	F Réfrigérateur
Sèche serviettes	LV Lave vaisselle
Ext. : Dalles sur plots	LL Lave linge
Int. : Carrelage	SL Sèche linge
Placard aménagé	RP Robinet de puisage
Emplacement placard	
Mobilier et équipement non fourni	
Faïence	
SDE : toute hauteur / Cuisine : 3 rangs	

MAITRISE D'OUVRAGE :
SCCV NANTES MOULIN LAMBERT



NOTA : Des modifications sont susceptibles d'être apposées à ce plan en fonction des nécessités techniques ou réglementaires de la réalisation, tant en ce qui concerne les dimensions libres, que l'équipement, les surfaces, les hauteurs sous plafond ainsi que les retombées, soffites, faux plafonds, gaines techniques, trappes de visites, ainsi que l'emplacement des descentes d'eaux pluviales. Les équipements sanitaires ne sont pas tous figurés ou le sont à titre indicatif. Ameublement proposé à titre indicatif. Une tolérance de surface de +/-4% pourra être admise sur le plan de commercialisation.

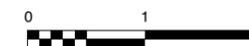

NOTA : La surface des placards est comprise dans celle des pièces attenantes

Indice : 02

Date : 24/07/2025