

PLAN DE COMMERCIALISATION



Type	Bâtiment	Etage	N°
T2	G	R+2	G203


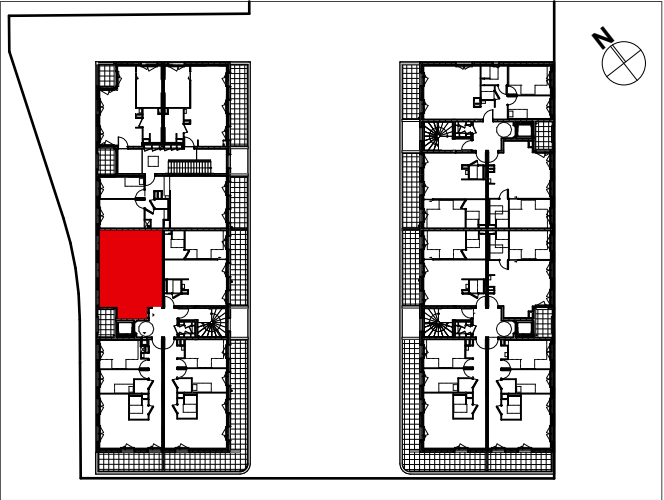


Tableau des surfaces habitables

Entrée	1,8
Séjour cuisine	27,5
Chambre	12,4
Sde	5,4
	47,1 m²

Tableau des surfaces annexes

Loggia	4,3
	4,3 m²

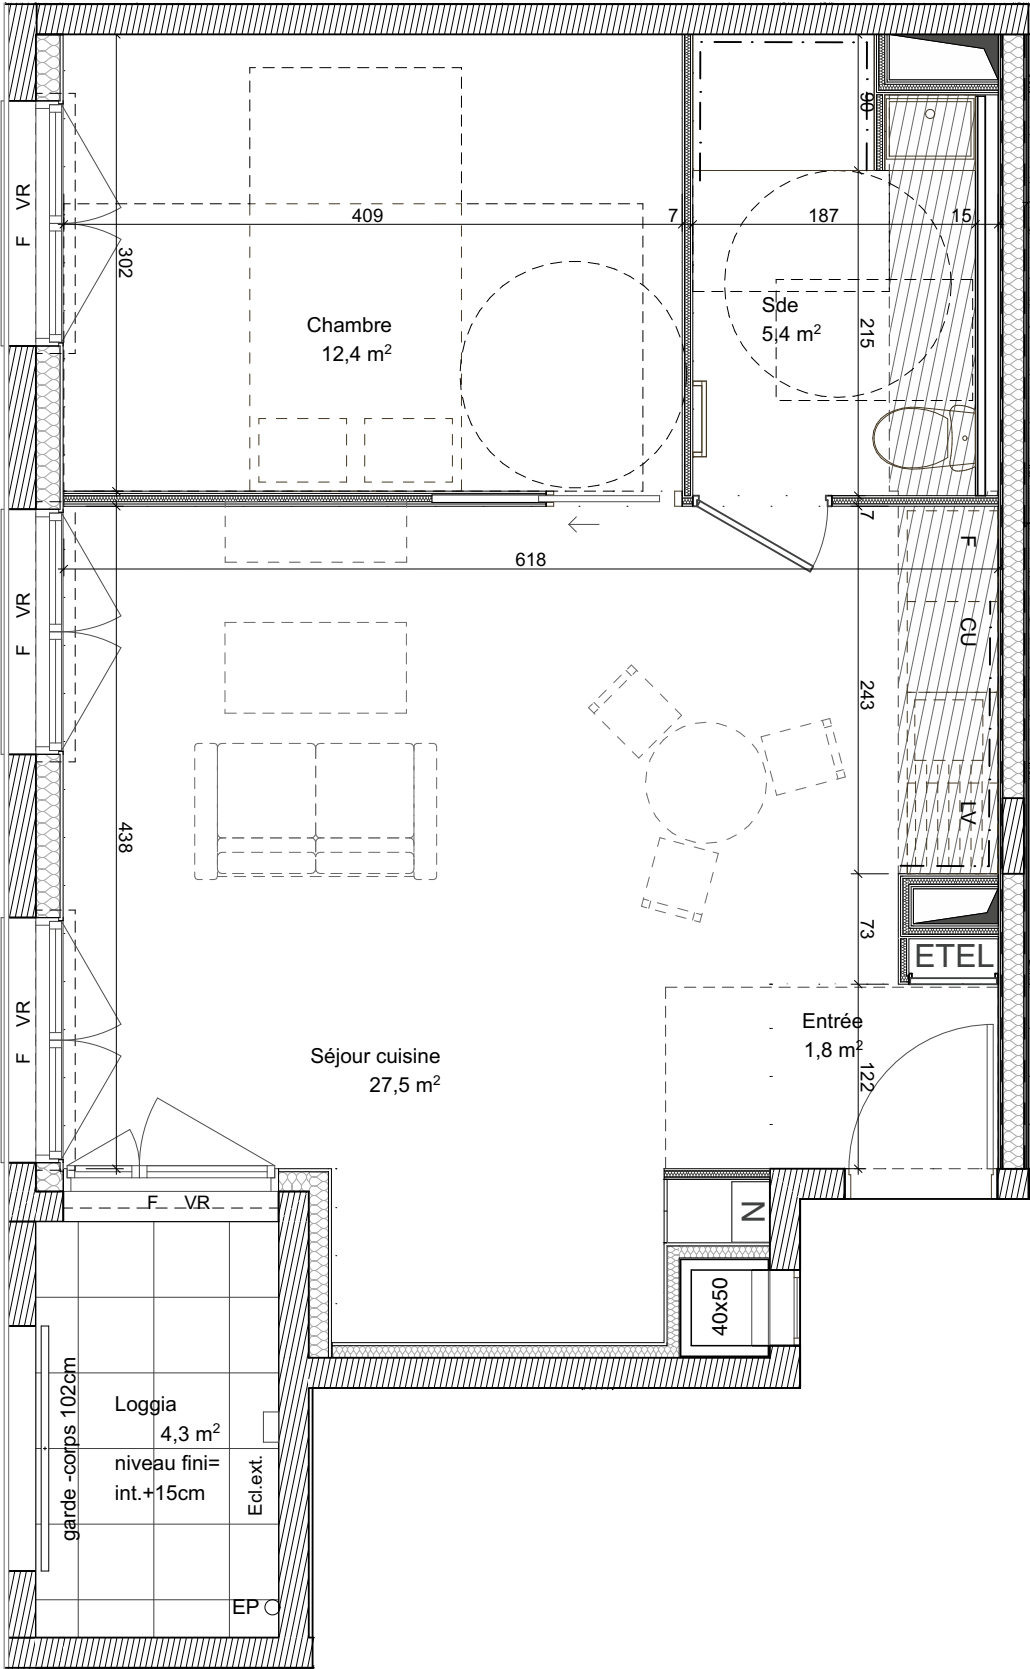

LEGENDE :	PV	Pare vue	PF	Porte fenêtre	- - -	Retombée de poutre	CU	Cuisson + Four		Placard aménagé	RP	Robinet de puisage
	EP	Eau pluviale	F	Fenêtre (allège 90cm)		Faux-plafond ou soffite h=220cm	F	Réfrigérateur		Emplacement placard		
	ETEL	Tableau électrique	OB	Oscillo-battant		Sèche serviettes	LV	Lave vaisselle		Mobilier et équipement non fourni		
		Gain technique	VG	Vitrage granité		Ext. : Dalles sur plots	LL	Lave linge		Faïence		
		Nourrice + habillage	VR	Volet roulant		Int. : Carrelage	SL	Sèche linge	- . -	SDE : toute hauteur / Cuisine : 3 rangs		

MAITRISE D'OUVRAGE :
SCCV NANTES MOULIN LAMBERT



NOTA : Des modifications sont susceptibles d'être apposées à ce plan en fonction des nécessités techniques ou réglementaires de la réalisation, tant en ce qui concerne les dimensions libres, que l'équipement, les surfaces, les hauteurs sous plafond ainsi que les retombées, soffites, faux plafonds, gaines techniques, trappes de visites, ainsi que l'emplacement des descentes d'eaux pluviales. Les équipements sanitaires ne sont pas tous figurés ou le sont à titre indicatif. Ameublement proposé à titre indicatif.
Une tolérance de surface de +/-4% pourra être admise sur le plan de commercialisation.



NOTA : La surface des placards est comprise dans celle des pièces attenantes

Indice : 02

Date : 24/07/2025