

PLAN DE COMMERCIALISATION



Type	Bâtiment	Etage	N°
T4	G	R+5	G502

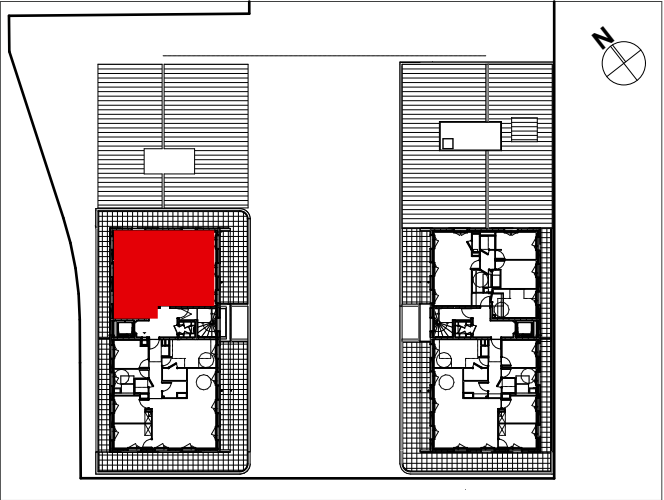


Tableau des surfaces habitables

Entrée	2,5
Séjour cuisine	27,0
Chambre 2	12,2
Sde	2,2
Chambre 3	9,9
Chambre 1	10,4
Sde	4,2
Wc	2,1
Dgt	3,9
	74,4 m²


Tableau des surfaces annexes

Terrasse	57,0
	57,0 m²

NOTA : La surface des placards est comprise dans celle des pièces attenantes

Indice : 02

Date : 24/07/2025

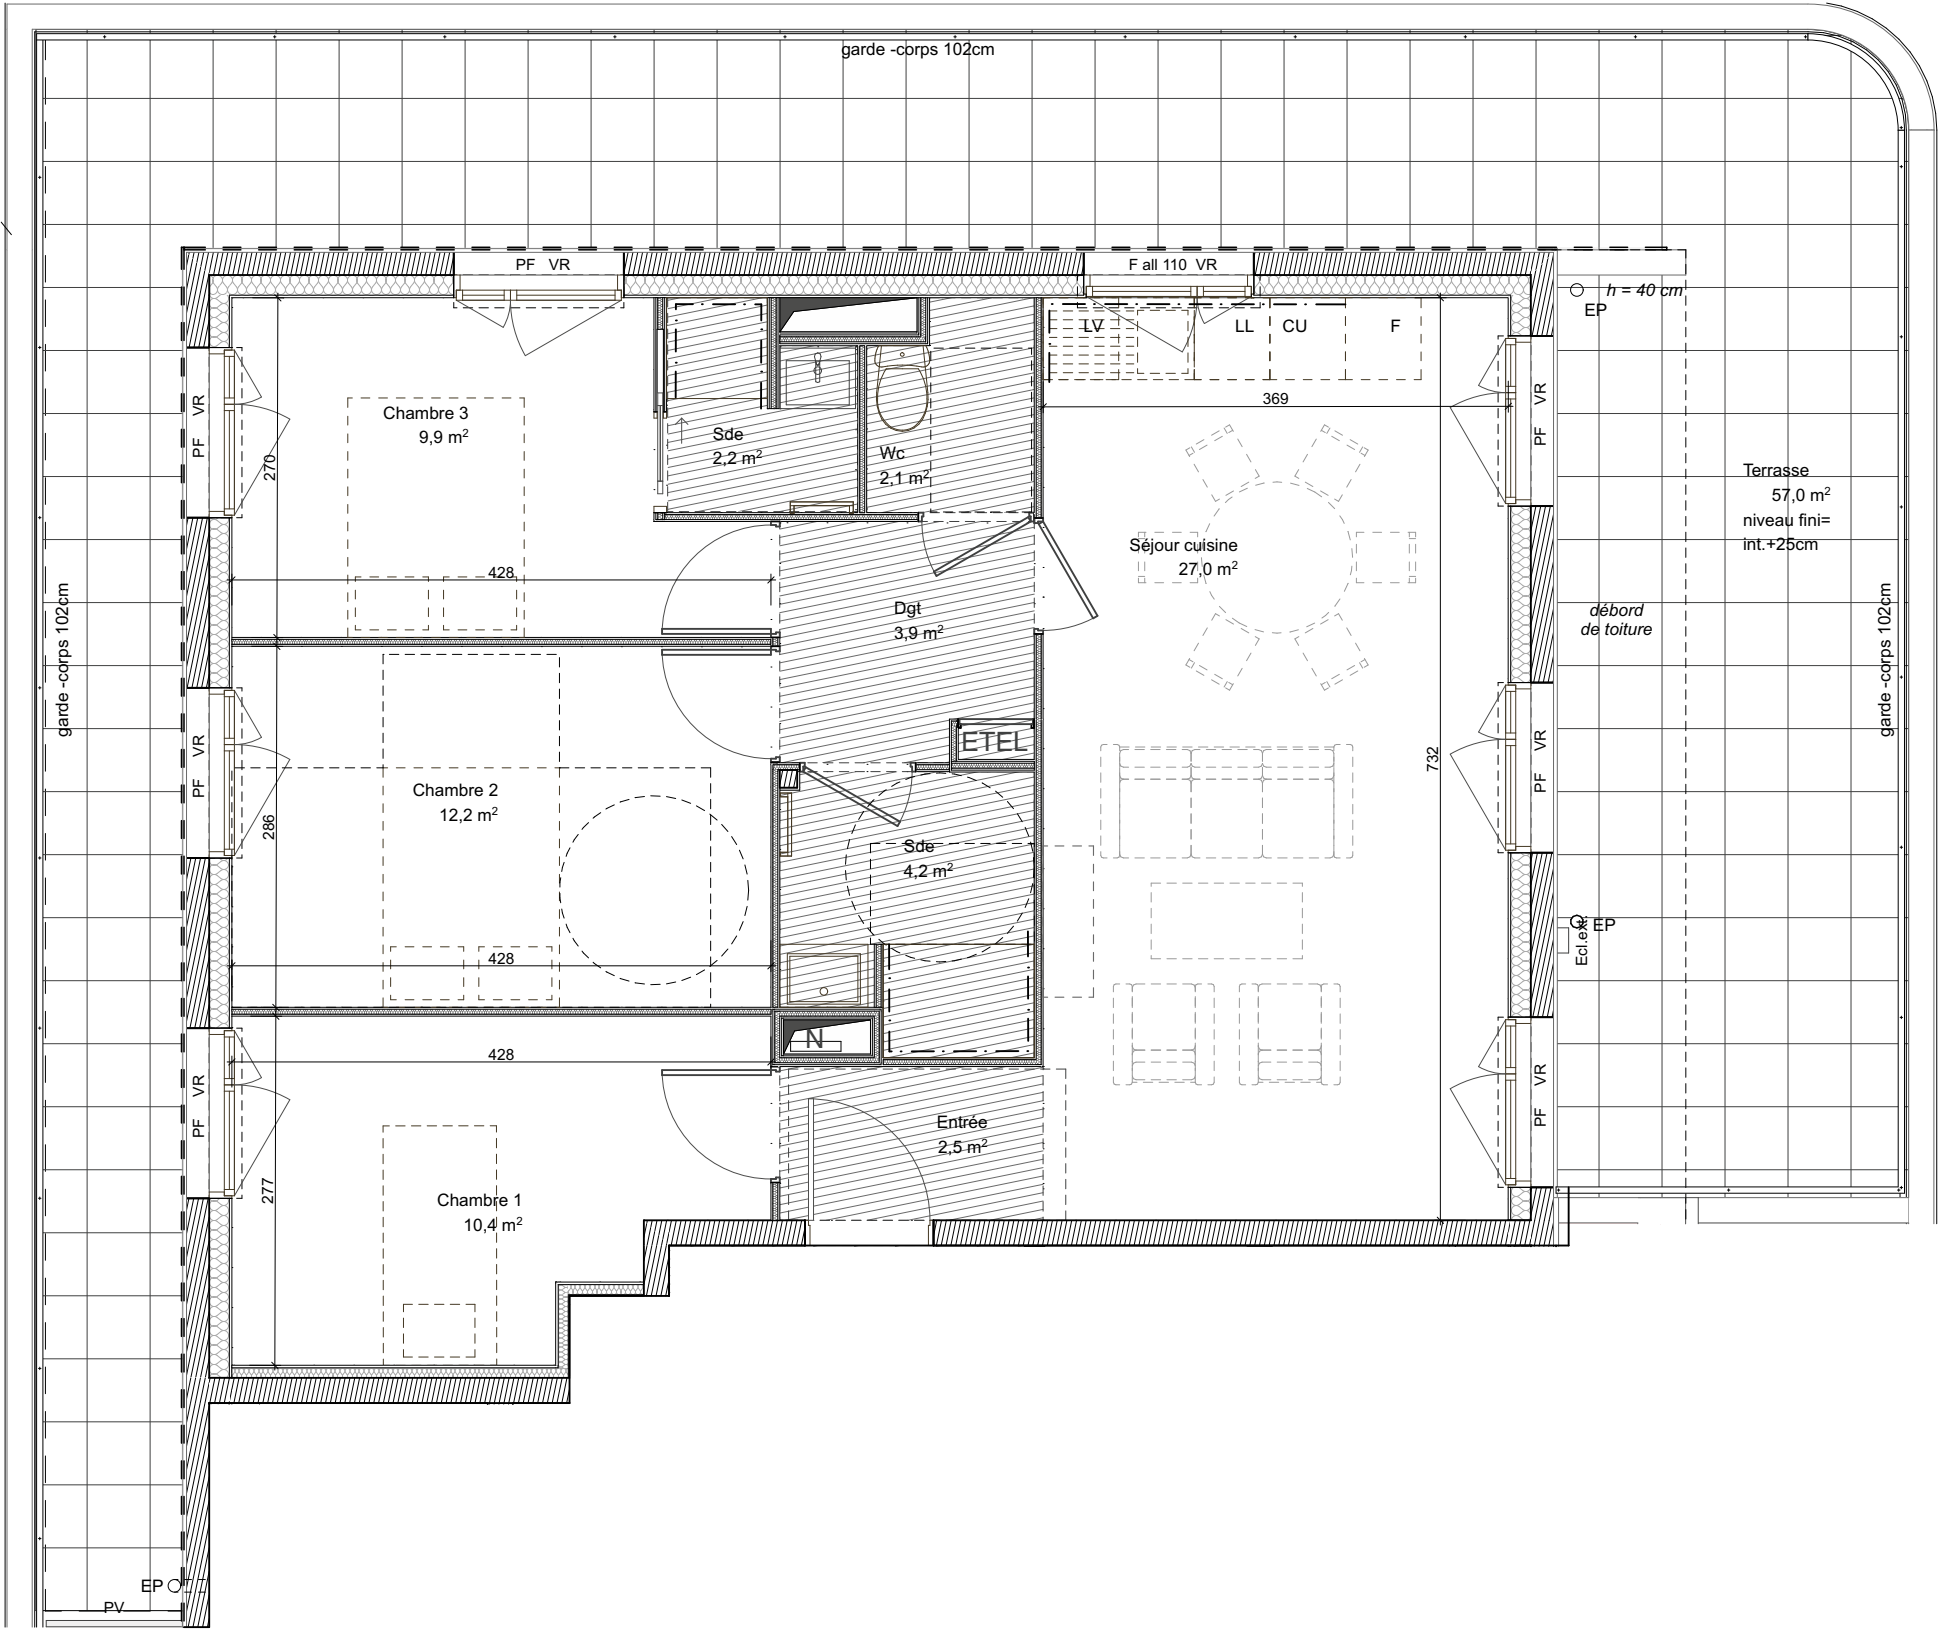

LEGENDE :	PV Pare vue	PF Porte fenêtre	Retombée de poutre	CU Cuisson + Four	Placard aménagé	RP Robinet de puisage
	EP Eau pluviale	F Fenêtre (allège 90cm)	Faux-plafond ou soffite h=220cm	F Réfrigérateur	Emplacement placard	
ETEL	Tableau électrique	OB Oscillo-battant	Sèche serviettes	LV Lave vaisselle	Mobilier et équipement non fourni	
	Gaine technique	VG Vitrage granité	Ext. : Dalles sur plots	LL Lave linge	Faïence	
	Nourrice + habillage	VR Volet roulant	Int. : Carrelage	SL Sèche linge	SDE : toute hauteur / Cuisine : 3 rangs	

MAITRISE D'OUVRAGE :
SCCV NANTES MOULIN LAMBERT



NOTA : Des modifications sont susceptibles d'être apposées à ce plan en fonction des nécessités techniques ou réglementaires de la réalisation, tant en ce qui concerne les dimensions libres, que l'équipement, les surfaces, les hauteurs sous plafond ainsi que les retombées, soffites, faux plafonds, gaines techniques, trappes de visites, ainsi que l'emplacement des descentes d'eaux pluviales. Les équipements sanitaires ne sont pas tous figurés ou le sont à titre indicatif. Ameublement proposé à titre indicatif. Une tolérance de surface de +/-4% pourra être admise sur le plan de commercialisation.

