



Niveau R+1 HSP 2,50m

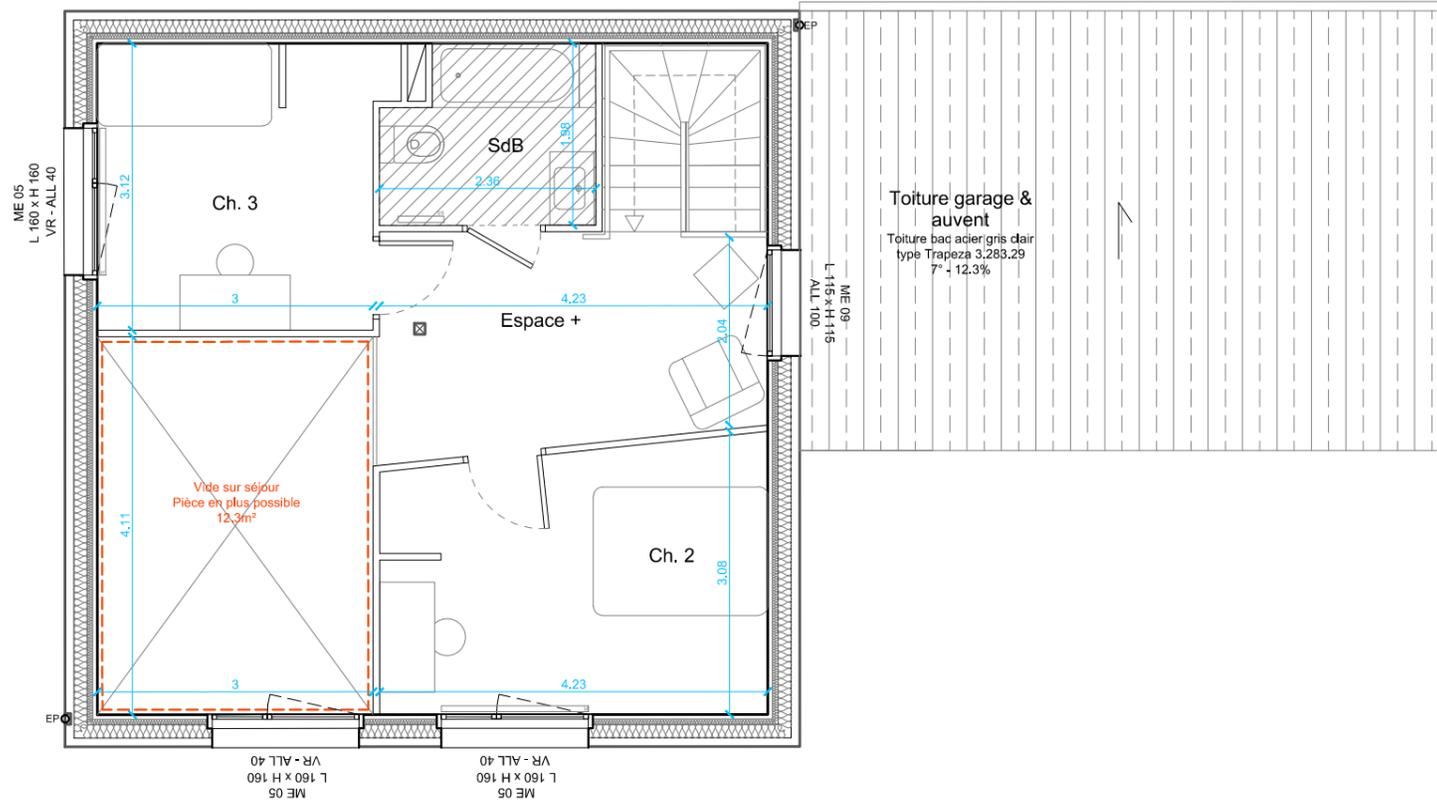

Niveau RDC HSP plafond sous rampant

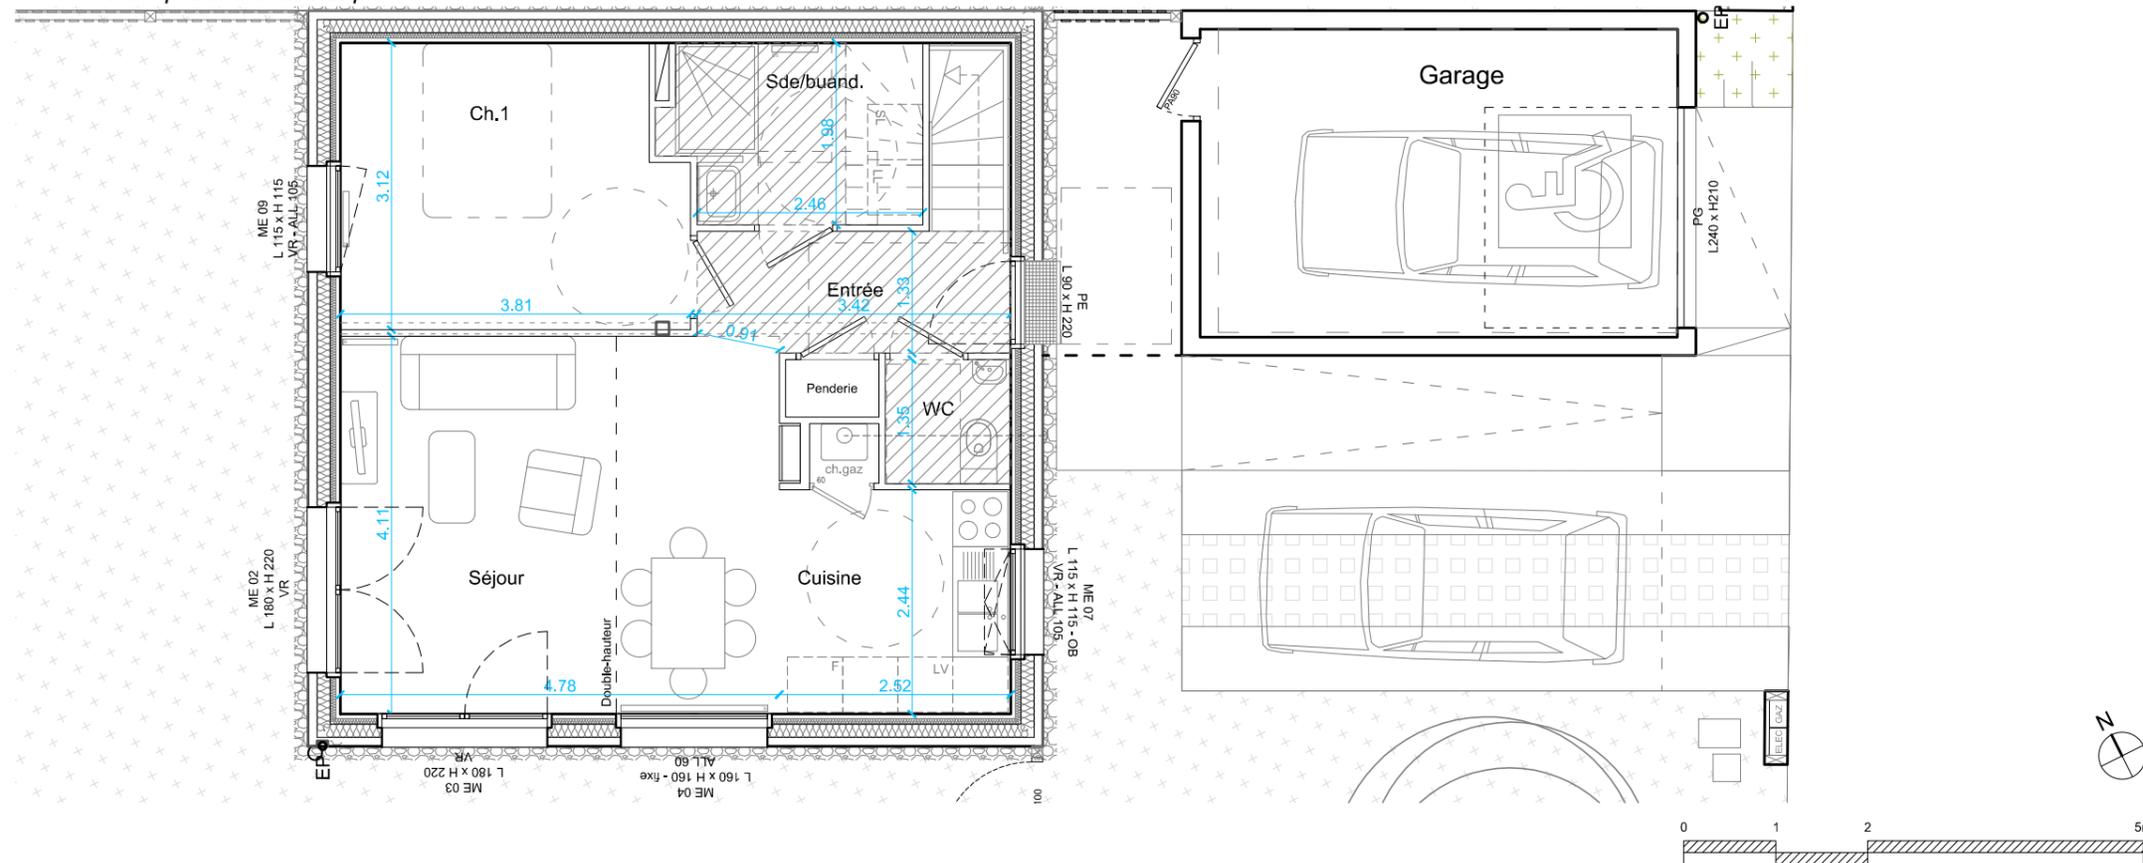


NOTA :
 Les indications de ce plan sont essentielles mais prévisionnelles, et la surface est approximative au sens des articles L.261-15 et R.261-25 du Code de la Construction et de l'Habitation.
 Le présent plan pourra subir des adaptations dimensionnelles, techniques et d'organisation, afin de répondre aux contraintes induites par les études d'exécution et pour des raisons techniques.
 Les poutres, poteaux, soffites et faux-plafonds n'apparaissent pas systématiquement sur le présent plan. Les éléments de mobilier, meubles et plans de travail ne sont placés qu'à titre indicatif et ne sont pas fournis.



Brick N'Wood

îlot 9

4 maisons individuelles
 et 8 logements collectif
 Zac de la Métairie, îlot 9
 44220 Couëron

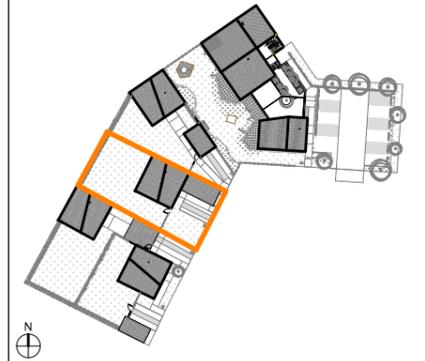

LOT n°2

Type 4

TABLEAU DES SURFACES

Entrée	5.1 m ²
Cuisine / Séjour	26.3 m ²
Salle d'eau / buanderie	4.6 m ²
WC	1.8 m ²
Espace +	9.8 m ²
Chambre 1	11.3 m ²
Chambre 2	12.0 m ²
Chambre 3	9.5 m ²
Salle de Bain / WC	4.3 m ²
TOTAL Surface habitable	84.7 m²
Parcelle	335.0 m ²
Jardin	166.0 m ²
Garage	17.4 m ²

soffite ou faux-plafond technique

TE tableau électrique

gaine technique


Plan de commercialisation

Avril 2019
 Indice 02

Vendredi


SARL Vendredi Architecture & Urbanisme

N
Plan Masse

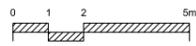


Toiture bac acier effet joint debout gris clair


Bardage bois vertical prégrisé

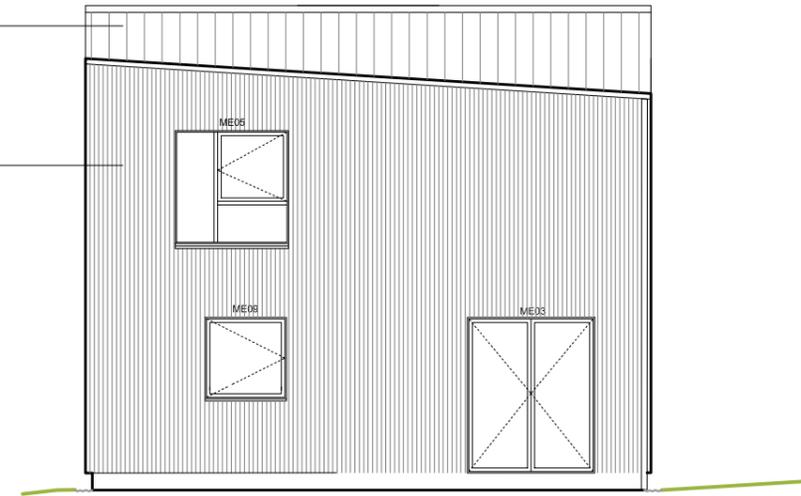

Façade ouest/nord-ouest

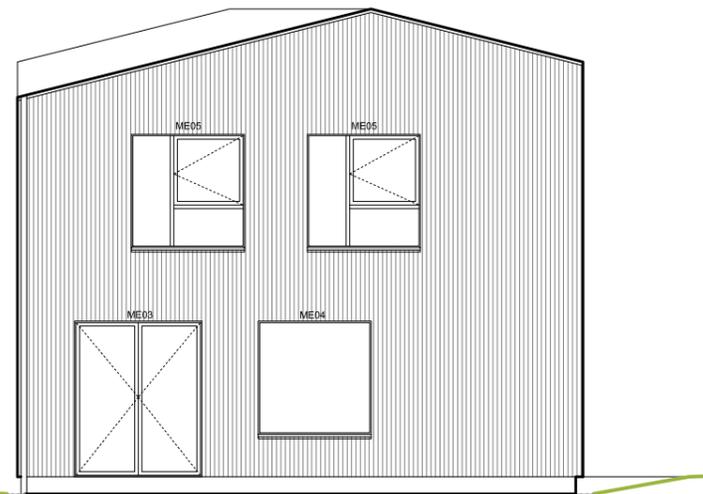


Façade sud/sud-ouest

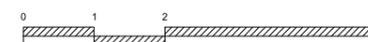

Brick N'Wood

îlot 9

4 maisons individuelles
et 8 logements collectif
Zac de la Métairie, îlots 9
44220 Couëron

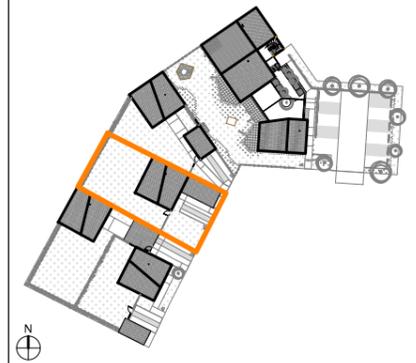

LOT n°2

Type 4

NOTA :

Les indications de ce plan sont essentielles mais prévisionnelles, et la surface est approximative au sens des articles L.261-15 et R.261-25 du Code de la Construction et de l'Habitation.

Le présent plan pourra subir des adaptations dimensionnelles, techniques et d'organisation, afin de répondre aux contraintes induites par les études d'exécution et pour des raisons techniques.

Les poutres, poteaux, soffites et faux-plafonds n'apparaissent pas systématiquement sur le présent plan. Les éléments de mobilier, meubles et plans de travail ne sont placés qu'à titre indicatif et ne sont pas fournis.

Plan de commercialisation

Avril 2019
Indice 02

Vendredi

SARL Vendredi Architecture & Urbanisme