



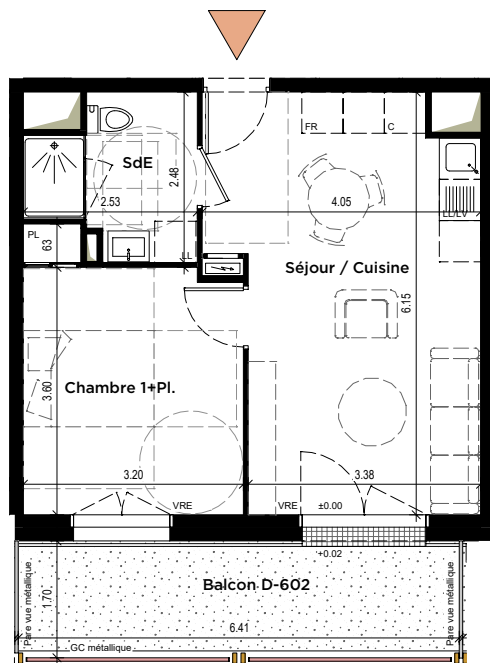

Ilot A2b / ZAC Pirmil-les-Isles

44400 Rezé

PLAN DE COMMERCIALISATION

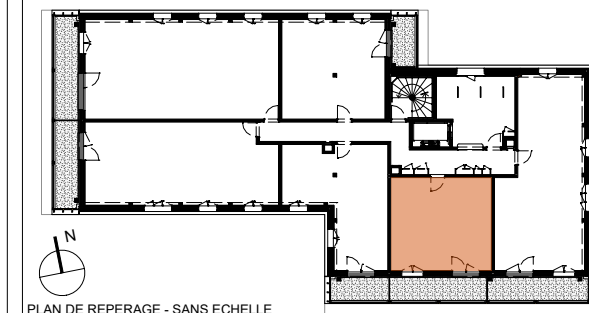

Date du plan : Aout 2025

BATIMENT D

LOGEMENT D-602

Type 2

R+6

PIECES

SURFACES HABITABLES

Séjour / Cuisine 21.83 m²


Chambre 1+Pl. 11.84 m²

SdE 5.00 m²

SURFACE TOTALE 38.67 m²

Balcon D-602 10.82 m²

0 1 2 3 4 5 m

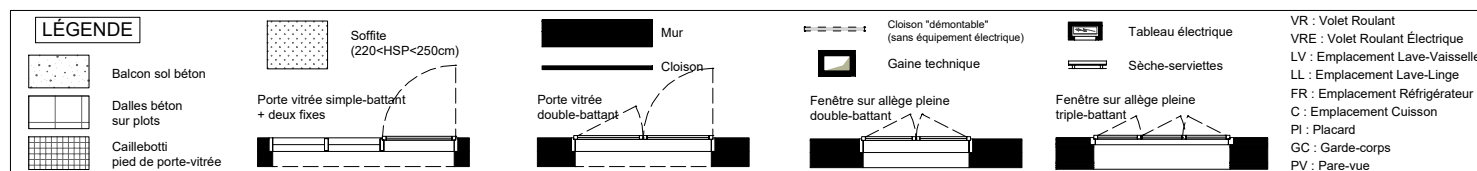

NOTA : « Des modifications sont susceptibles d'être apportées à ce plan en fonction des nécessités techniques de réalisation, tant en ce qui concerne les dimensions libres que les équipements. Les surfaces indiquées ainsi que l'encombrement des gaines et la profondeur des placards sont approximatifs. Les retombées, faux-plafonds, soffites, gaines et canalisations, ainsi que les appareillages et équipements sont représentés à titre indicatif. La surface globale peut varier de plus ou moins 5%. Plan sans échelle. »