
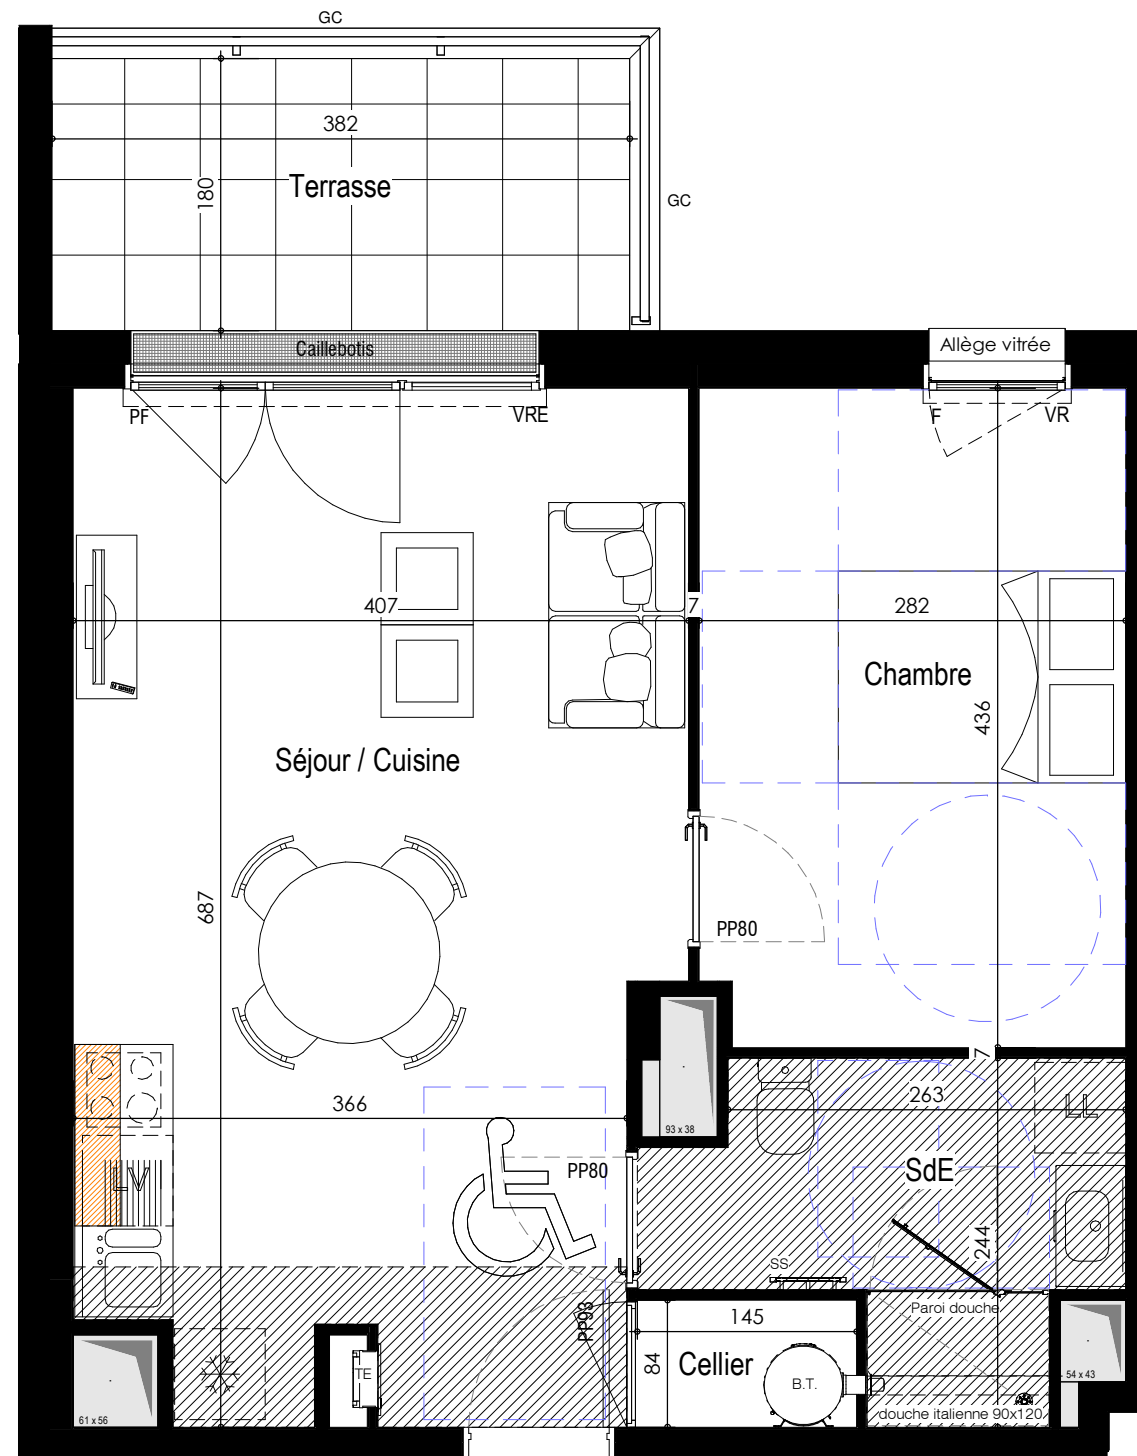


Vérfifié F

Fév 27, 2026

# LES JARDINS DU MENIGOT 3

Bd. Joseph Houssais, LA BAULE-ESCOUBLAC

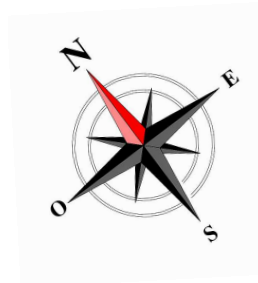

1, rue des Sassafras - BP 90105  
44301 NANTES Cedex 3




## ILOT 3

Logement : N° F001 Type : T2

Niveau RDC

## Bâtiment F

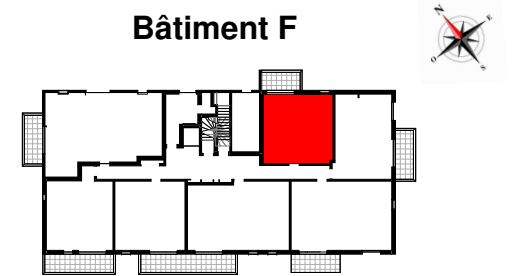

### SURFACES HABITABLES

Séjour / Cuisine	26.00 m <sup>2</sup>
Cellier	1.22 m <sup>2</sup>
Chambre	12.20 m <sup>2</sup>
SdE	5.69 m <sup>2</sup>

**SURFACE HABITABLE TOTALE 45.10 m<sup>2</sup>**

Surface extérieure : Terrasse 6.86 m<sup>2</sup>

PLAN DE COMMERCIALISATION Date : 25/02/2026



**NOTA :** LE PRESENT PLAN EST ETABLI SUR LA BASE DU DOSSIER DE PERMIS DE CONSTRUIRE ET POURRA SUBIR DES ADAPTATIONS DIMENSIONNELLES, TECHNIQUES, ADMINISTRATIVES ET D'ORGANISATION, AFIN DE REPONDRER AUX CONTRAINTES INDUITES PAR LES ETUDES DETAILLEES D'EXECUTIONS LES POUTRES, POTEAUX, SOFFITES, RADIATEURS ET FAUX-PLAFONDS, N'APPARAISSENT DONC PAS SYSTEMATIQUEMENT. LES ELEMENTS DE MOBILIER ET PLAN DE TRAVAIL NE SONT PLACES QU'A TITRE INDICATIF. UNE DIFFERENCE DE 5% PAR RAPPORT AUX SURFACES SERA CONSIDEREE COMME ADMISSIBLE, CE QUI EST ACCEPTE PAR LE RESERVATAIRE QUI Y CONSENT.

