



1, rue des Sassafras - BP 90105
44301 NANTES Cedex 3




ILOT 3

Logement : N° F004 Type : T3

Niveau RDC

Bâtiment F

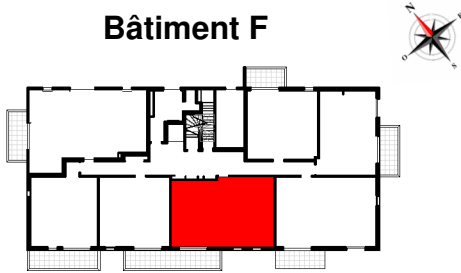

SURFACES HABITABLES

Entrée	5.15 m²
Séjour / Cuisine	29.03 m²
Chambre 1	11.34 m²
Chambre 2	10.03 m²
Dégagt.	2.57 m²
SdE	5.35 m²
WC	1.55 m²

SURFACE HABITABLE TOTALE 65.02 m²

Surface extérieure : Terrasse 8.82 m²

PLAN DE COMMERCIALISATION

Date : 16/12/2025

LEGENDE :

F : Fenêtre
PF : Porte-fenêtre
VR : Volet roulant
VRE : Volet roulant électrique
TE : Tableau électrique
LV : Lave vaisselle
LL : Lave linge
SS : Sèche Serviette
GC : Garde-corps



GAINTE TECHNIQUE





FAUX-PLAFOND
OU SOFFITE



BALLON
THERMODYNAMIQUE



POMPE A CHALEUR

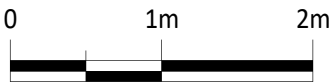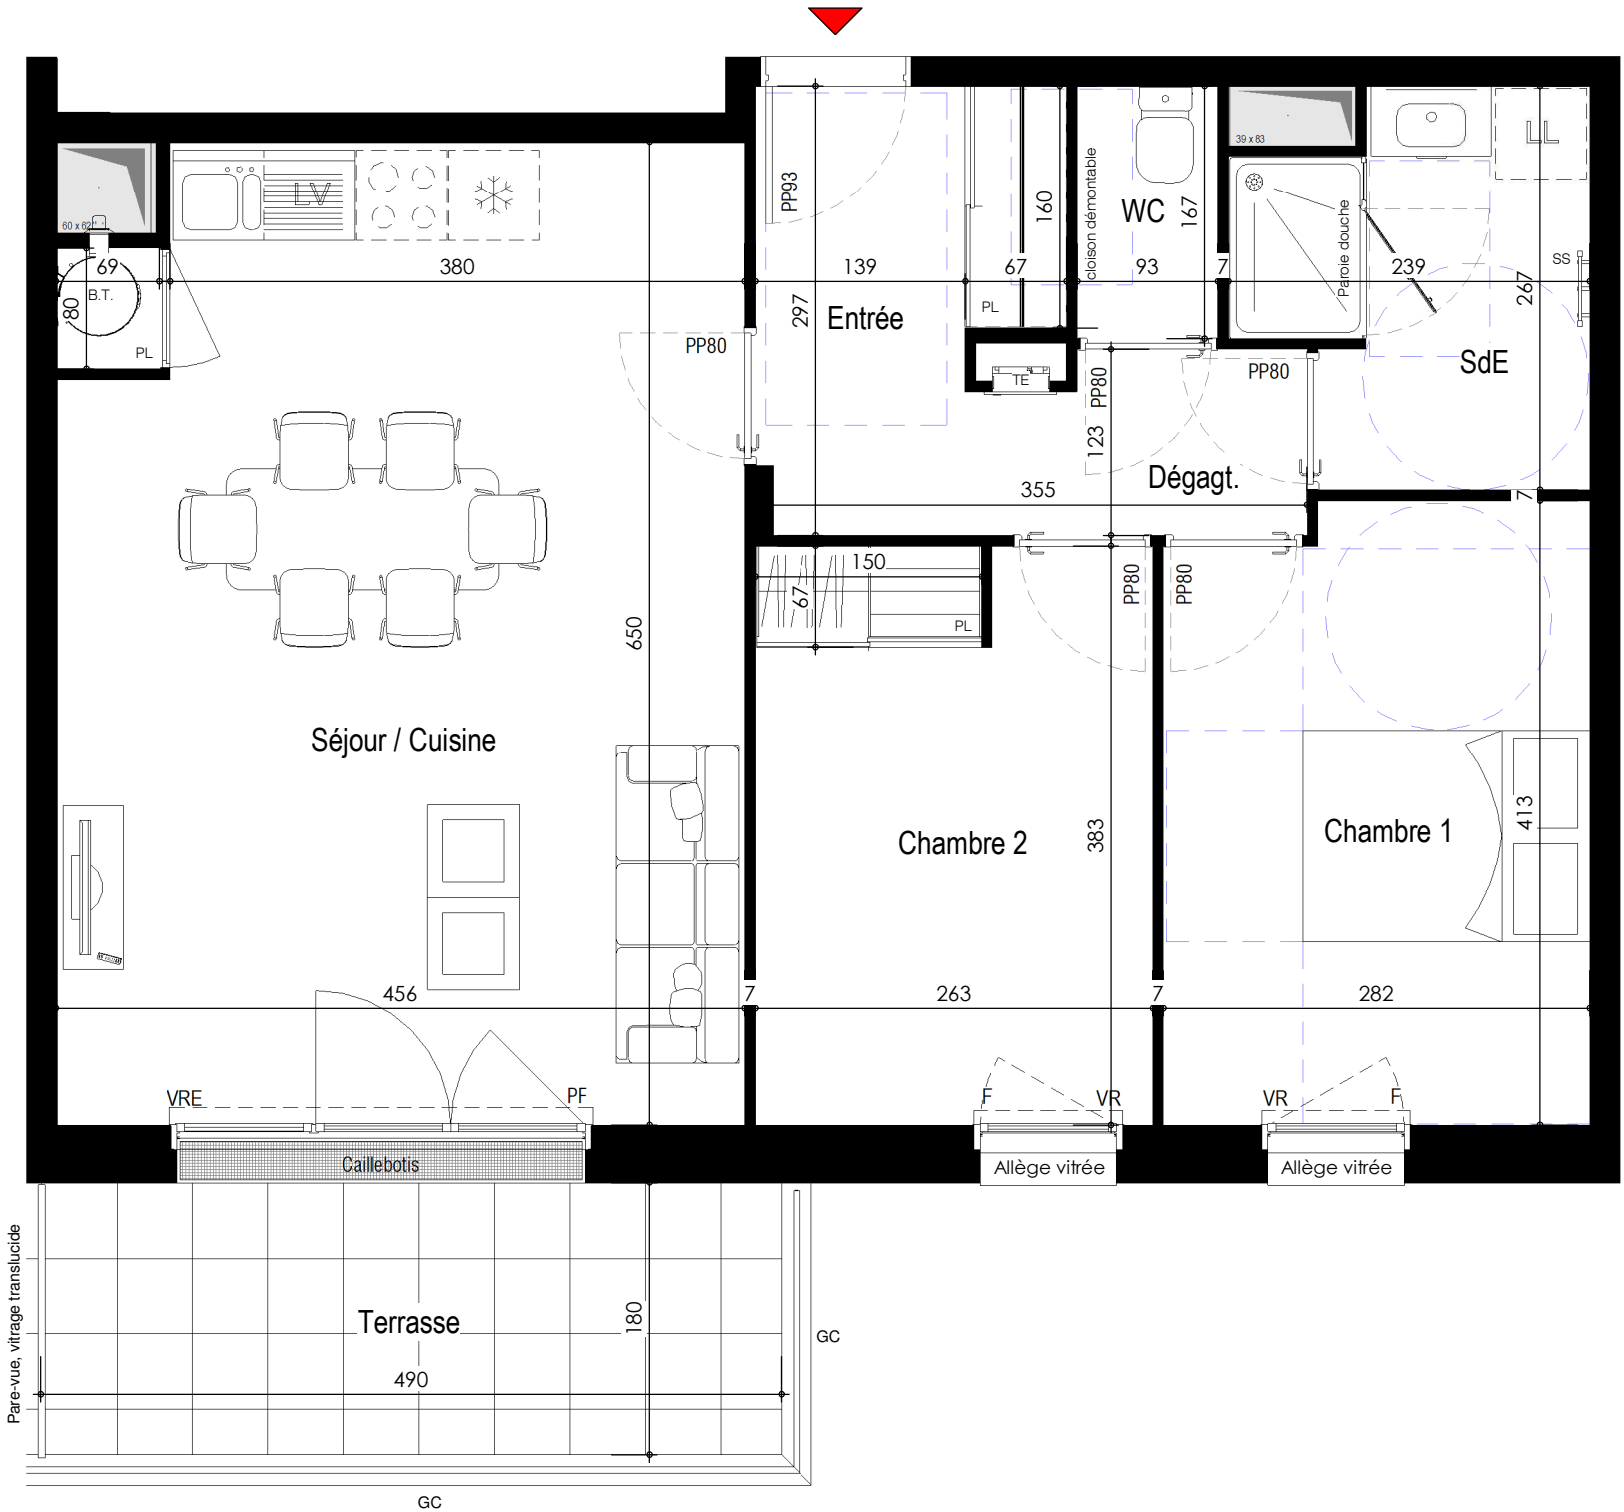

NOTA : LE PRESENT PLAN EST ETABLI SUR LA BASE DU DOSSIER DE PERMIS DE CONSTRUIRE ET POURRA SUBIR DES ADAPTATIONS DIMENSIONNELLES, TECHNIQUES, ADMINISTRATIVES ET D'ORGANISATION, AFIN DE REPONRE AUX CONTRAINTES INDUITES PAR LES ETUDES DETAILLEES D'EXECUTIONS LES POUTRES, POTEAUX, SOFFITES, RADIATEURS ET FAUX-PLAFONDS, N'APPARAISSENT DONC PAS SYSTEMATIQUEMENT. LES ELEMENTS DE MOBILIER ET PLAN DE TRAVAIL NE SONT PLACES QU'A TITRE INDICATIF. UNE DIFFERENCE DE 5% PAR RAPPORT AUX SURFACES SERA CONSIDEREE COMME ADMISSIBLE, CE QUI EST ACCEPTE PAR LE RESERVATAIRE QUI Y CONSENT.