
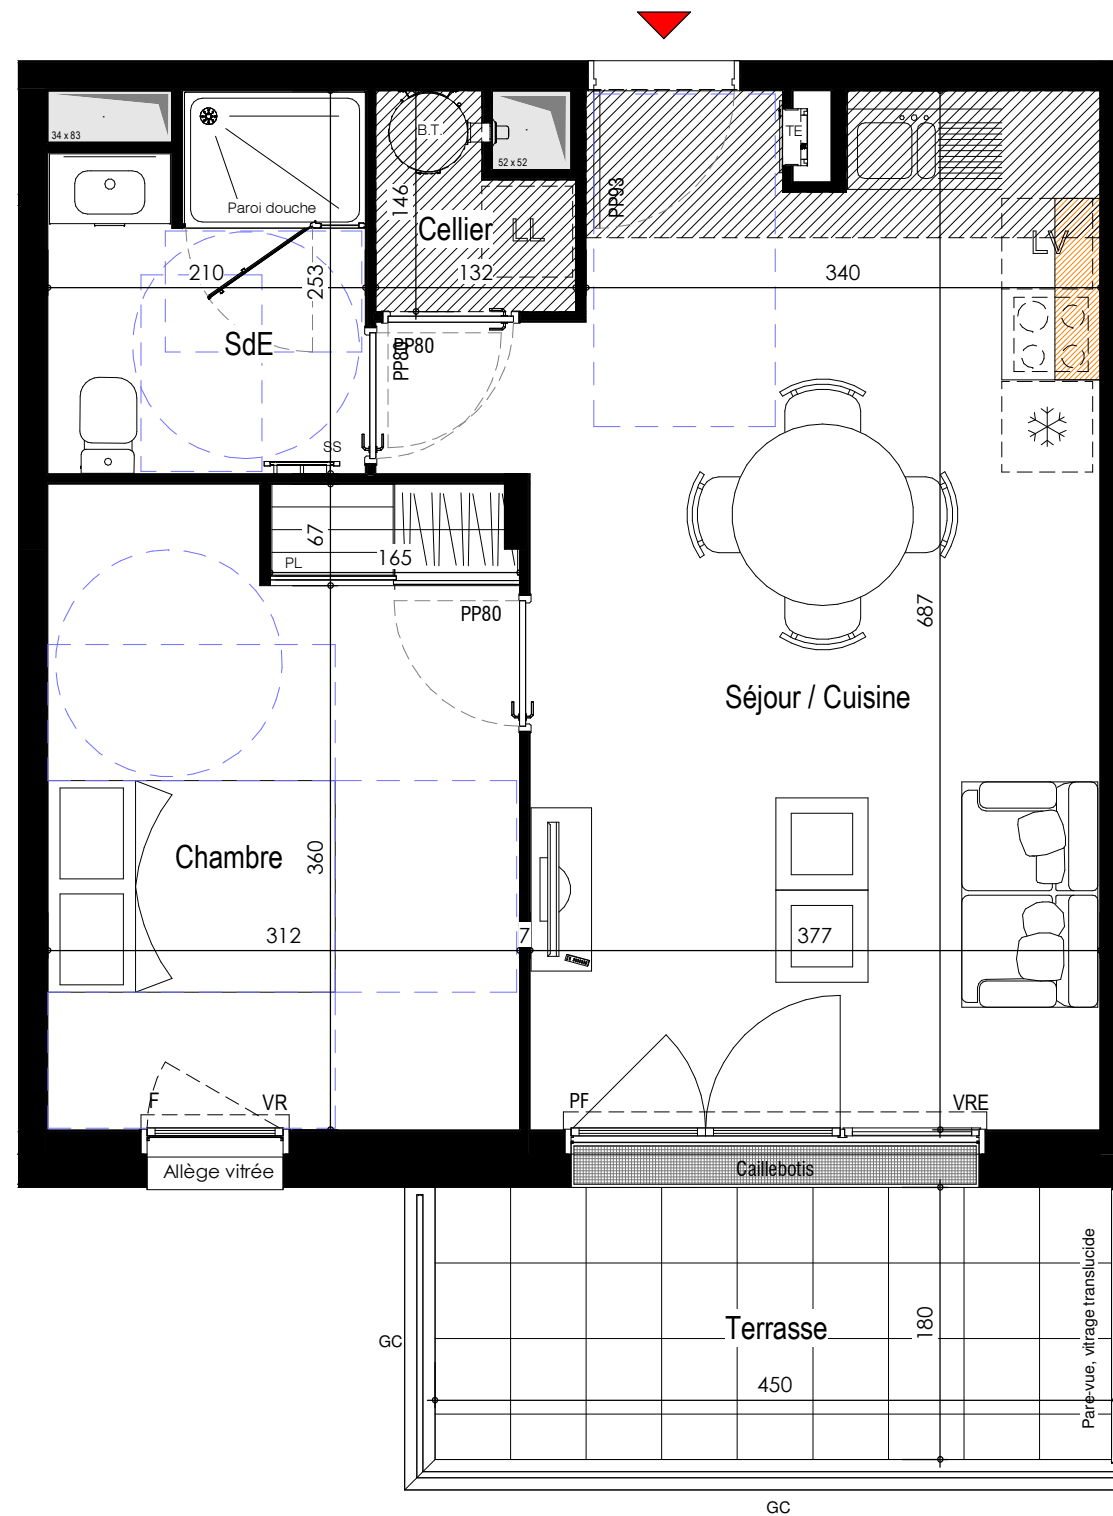


Vérfifié F

Fév 27, 2026

LES JARDINS DU MENIGOT 3

Bd. Joseph Houssais, LA BAULE-ESCOUBLAC

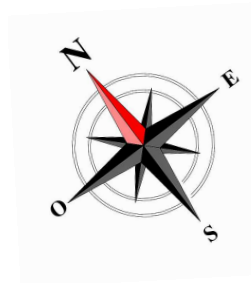

NOTA : LE PRESENT PLAN EST ETABLI SUR LA BASE DU DOSSIER DE PERMIS DE CONSTRUIRE ET POURRA SUBIR DES ADAPTATIONS DIMENSIONNELLES, TECHNIQUES, ADMINISTRATIVES ET D'ORGANISATION, AFIN DE REPONDRER AUX CONTRAINTES INDUITES PAR LES ETUDES DETAILLEES D'EXECUTIONS LES POUTRES, POTEAUX, SOFFITES, RADIATEURS ET FAUX-PLAFONDS, N'APPARAISSENT DONC PAS SYSTEMATIQUEMENT. LES ELEMENTS DE MOBILIER ET PLAN DE TRAVAIL NE SONT PLACES QU'A TITRE INDICATIF. UNE DIFFERENCE DE 5% PAR RAPPORT AUX SURFACES SERA CONSIDEREES COMME ADMISSIBLE, CE QUI EST ACCEPTE PAR LE RESERVATAIRE QUI Y CONSENT.




1, rue des Sassafras - BP 90105
44301 NANTES Cedex 3



ILOT 3

Logement : N° **F005** Type : **T2**
Niveau RDC

Bâtiment F

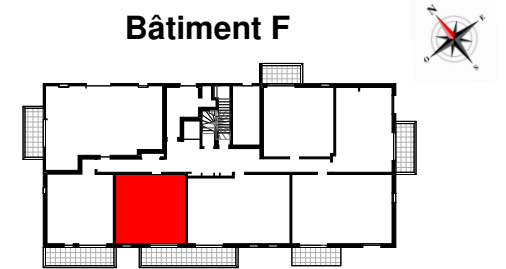

SURFACES HABITABLES

Séjour / Cuisine	26.07 m ²
Cellier	1.56 m ²
Chambre	13.28 m ²
SdE	4.91 m ²

SURFACE HABITABLE TOTALE		45.82 m²
Surface extérieure :	Terrasse	8.10 m ²

PLAN DE COMMERCIALISATION Date : 25/02/2026

LEGENDE :

- F : Fenêtre
- PF : Porte-fenêtre
- VR : Volet roulant
- VRE : Volet roulant électrique
- TE : Tableau électrique
- SS : Sèche Serviette
- GC : Garde-corps
- LV : Lave vaisselle
- LL : Lave linge
- B.T. : BALLON THERMODYNAMIQUE
- PAC : POMPE A CHALEUR
- Meuble haut cuisine
- GAINE TECHNIQUE
- FAUX-PLAFOND OU SOFFITE

- Placard avec porte sans aménagement
- Placard avec porte Tringle + tablette
- Placard avec porte aménagement complet