



1, rue des Sassafras - BP 90105  
44301 NANTES Cedex 3




ILOT 3

Logement : N° F006 Type : T2

Niveau RDC

Bâtiment F

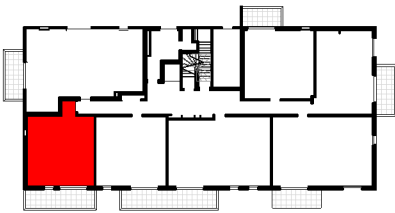

SURFACES HABITABLES

|                  |          |
|------------------|----------|
| Entrée           | 2.99 m²  |
| Séjour / Cuisine | 21.54 m² |
| Chambre          | 12.65 m² |
| SdE              | 5.00 m²  |
| Cellier          | 0.76 m²  |
| WC               | 2.43 m²  |

SURFACE HABITABLE TOTALE 45.36 m²

Surface extérieure : Terrasse 12.28 m²

PLAN DE COMMERCIALISATION

Date : 16/12/2025

LEGENDE :

F : Fenêtre  
PF : Porte-fenêtre  
VR : Volet roulant  
VRE : Volet roulant électrique  
TE : Tableau électrique  
LV : Lave vaisselle  
LL : Lave linge  
SS : Sèche serviette  
GC : Garde-corps



GAINE TECHNIQUE





FAUX-PLAFOND  
OU SOFFITE



BALLON  
THERMODYNAMIQUE



PAC  
POMPE A CHALEUR

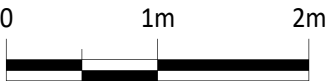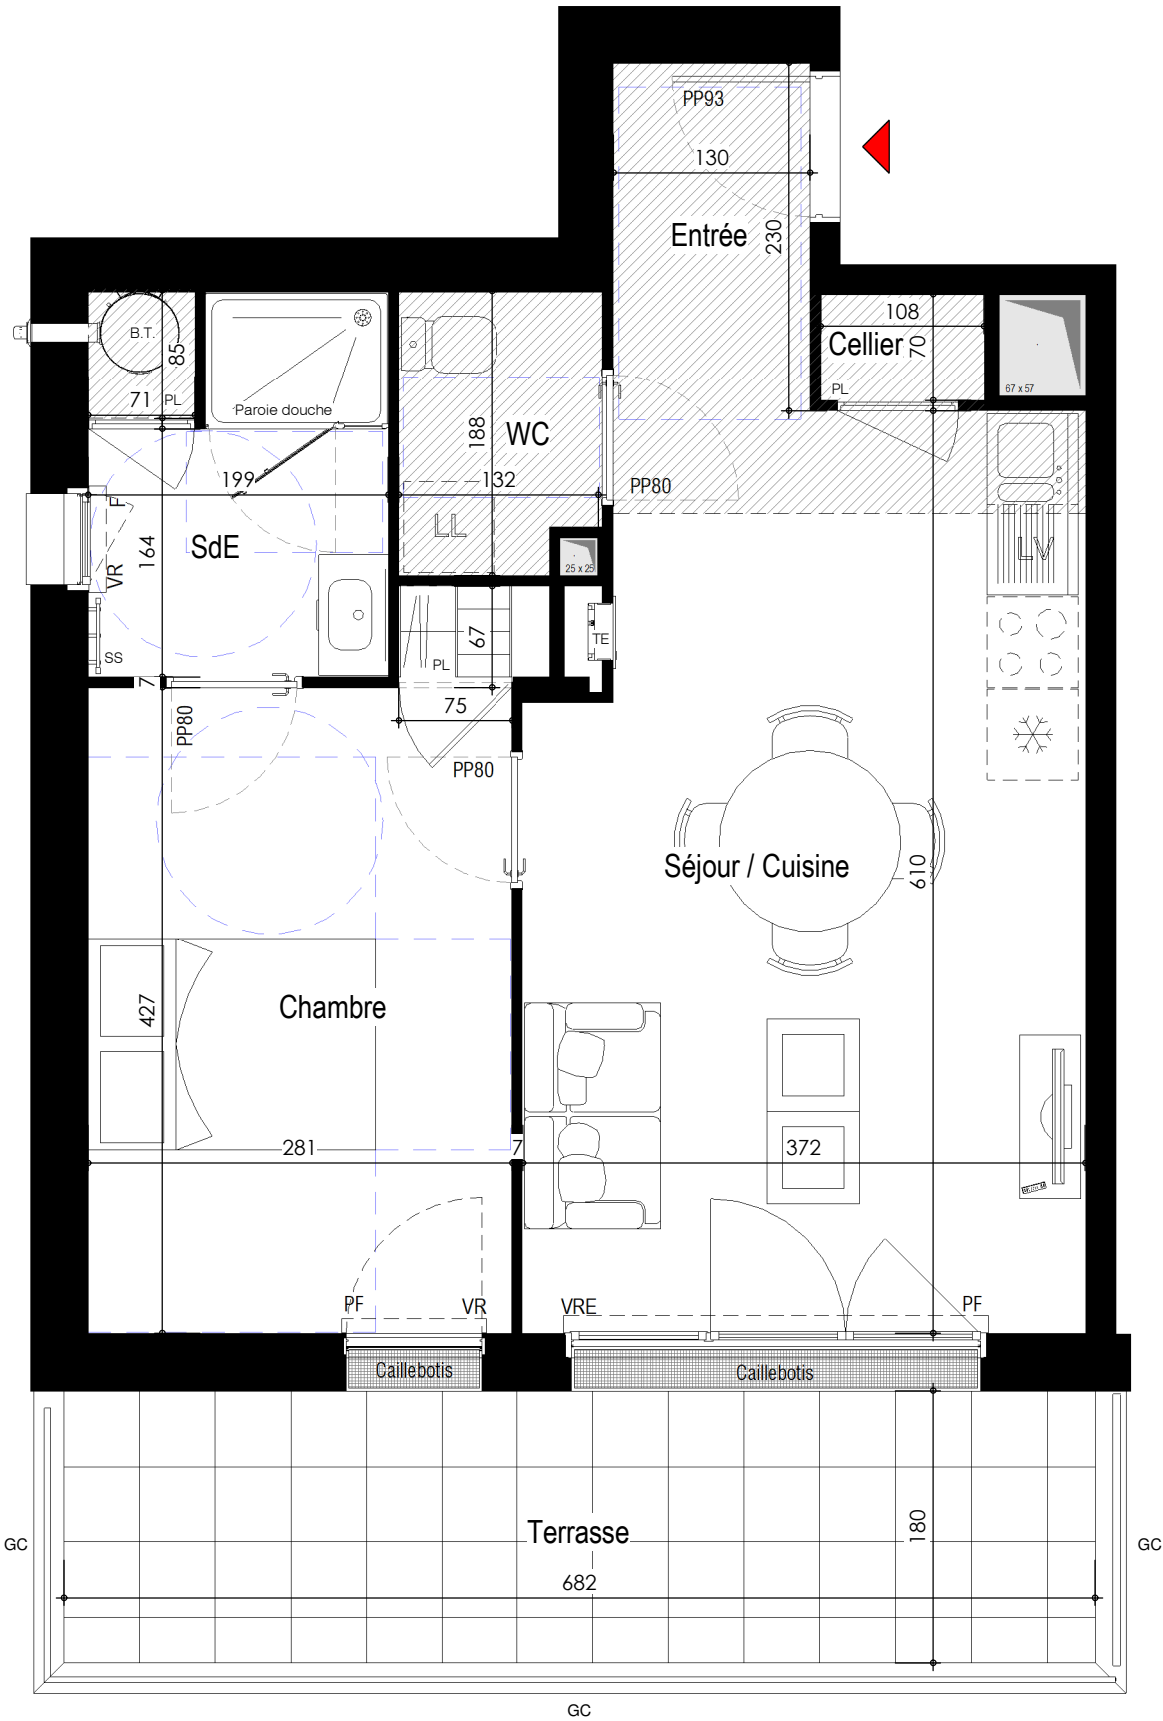

NOTA : LE PRESENT PLAN EST ETABLI SUR LA BASE DU DOSSIER DE PERMIS DE CONSTRUIRE ET POURRA SUBIR DES ADAPTATIONS DIMENSIONNELLES, TECHNIQUES, ADMINISTRATIVES ET D'ORGANISATION, AFIN DE REpondre AUX CONTRAINTES INDUITES PAR LES ETUDES DETAILLEES D'EXECUTIONS LES POUTRES, POTEAUX, SOFFITES, RADIATEURS ET FAUX-PLAFONDS, N'APPARAISSENT DONC PAS SYSTEMATIQUEMENT. LES ELEMENTS DE MOBILIER ET PLAN DE TRAVAIL NE SONT PLACES QU'A TITRE INDICATIF. UNE DIFFERENCE DE 5% PAR RAPPORT AUX SURFACES SERA CONSIDEREE COMME ADMISSIBLE, CE QUI EST ACCEPTE PAR LE RESERVATAIRE QUI Y CONSENT.