
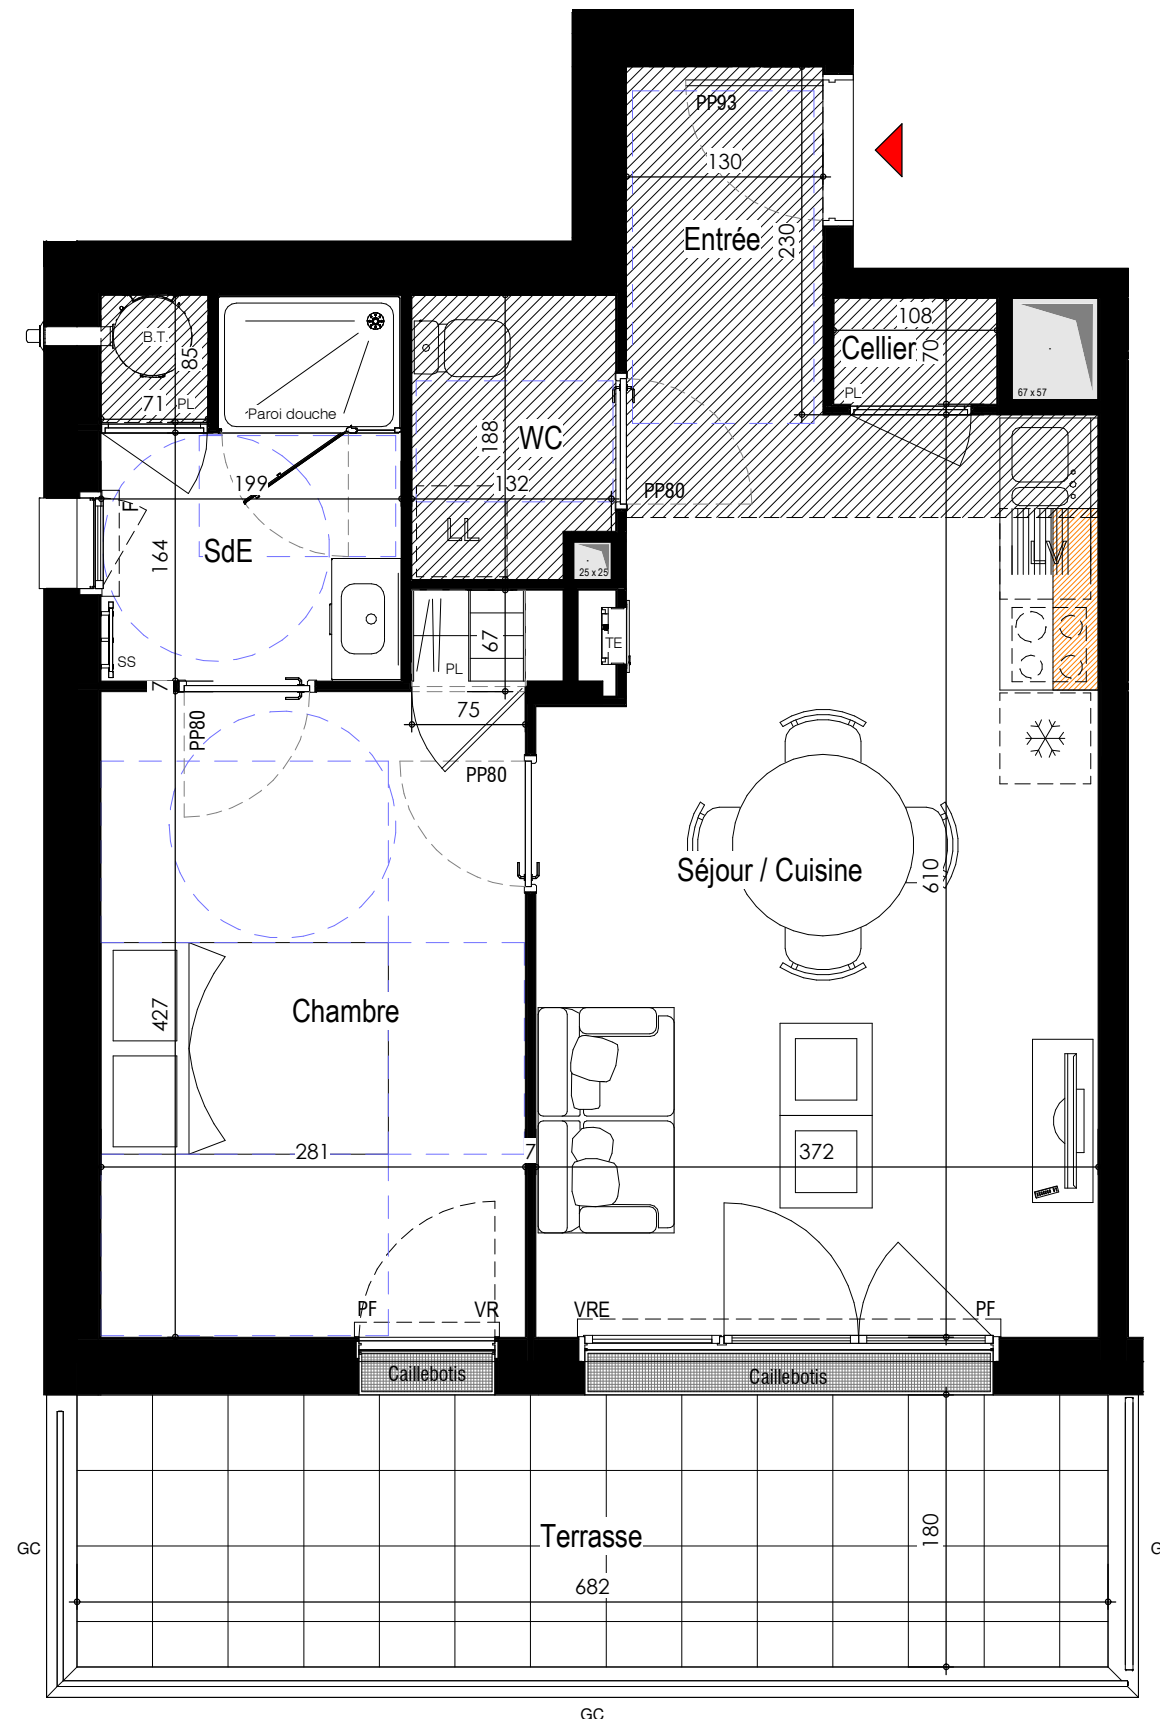


Vérfié F

Fév 27, 2026

LES JARDINS DU MENIGOT 3

Bd. Joseph Houssais, LA BAULE-ESCOUBLAC

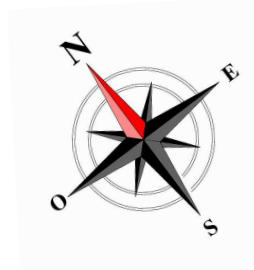

NOTA : LE PRESENT PLAN EST ETABLI SUR LA BASE DU DOSSIER DE PERMIS DE CONSTRUIRE ET POURRA SUBIR DES ADAPTATIONS DIMENSIONNELLES, TECHNIQUES, ADMINISTRATIVES ET D'ORGANISATION, AFIN DE REpondRE AUX CONTRAINTES INDUITES PAR LES ETUDES DETAILLEES D'EXECUTIONS LES POUTRES, POTEAUX, SOFFITES, RADIATEURS ET FAUX-PLAFONDS, N'APPARAISSENT DONC PAS SYSTEMATIQUeMENT. LES ELEMENTS DE MOBILIER ET PLAN DE TRAVAIL NE SONT PLACES QU'A TITRE INDICATIF. UNE DIFFERENCE DE 5% PAR RAPPORT AUX SURFACES SERA CONSIDEREe COMME ADMISSIBLE, CE QUI EST ACCEPTE PAR LE RESERVATAIRE QUI Y CONSENT.




1, rue des Sassafras - BP 90105
44301 NANTES Cedex 3



ILOT 3


Logement : N° F006 Type : T2
Niveau RDC

Bâtiment F

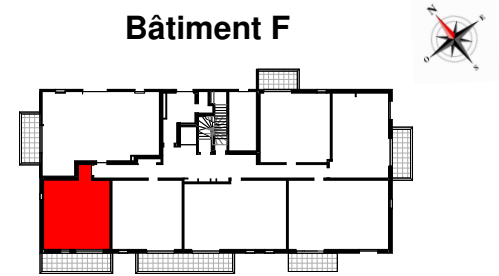

SURFACES HABITABLES	
Entrée	2.99 m ²
Séjour / Cuisine	21.54 m ²
Chambre	12.65 m ²
SdE	5.00 m ²
Cellier	0.76 m ²
WC	2.43 m ²
SURFACE HABITABLE TOTALE	45.36 m²
Surface extérieure : Terrasse	12.28 m ²

PLAN DE COMMERCIALISATION Date : 25/02/2026

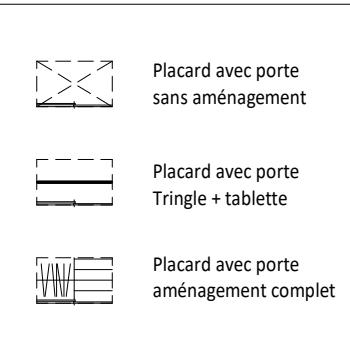

LEGENDE :

F : Fenêtre
PF : Porte-fenêtre
VR : Volet roulant
VRE : Volet roulant électrique
TE : Tableau électrique

SS : Sèche Serviette
GC : Garde-corps
LV : Lave vaisselle
LL : Lave linge
Meuble haut cuisine

GAINE TECHNIQUE
FAUX-PLAFOND OU SOFFITE
B.T. BALLON THERMODYNAMIQUE
PAC POMPE A CHALEUR