
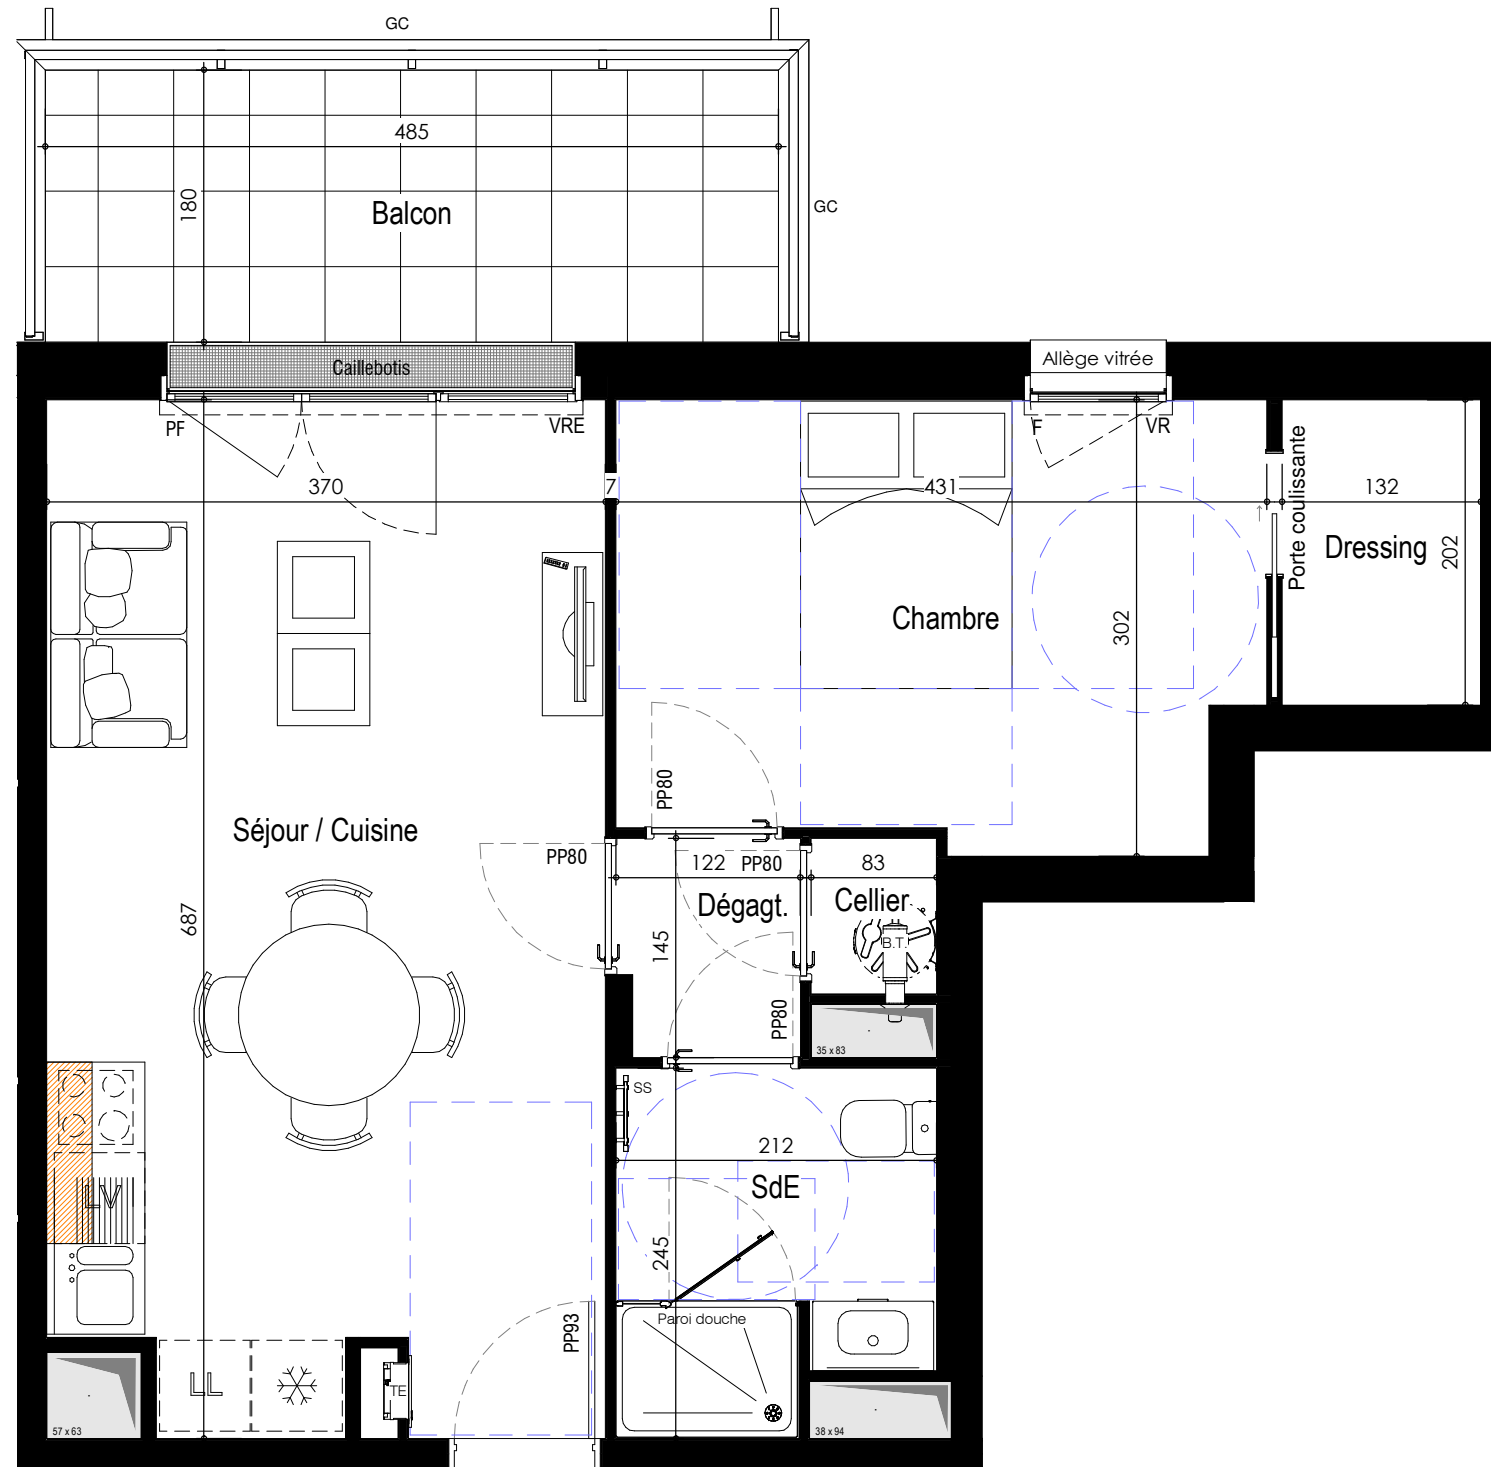


Vérifié F

Fév 27, 2026

# LES JARDINS DU MENIGOT 3

Bd. Joseph Houssais, LA BAULE-ESCOUBLAC

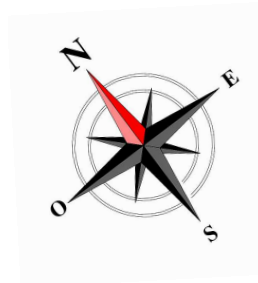

**cdc habitat social**

1, rue des Sassafras - BP 90105  
44301 NANTES Cedex 3


**GRUPE**  
Caisse des Dépôts



## ILOT 3

Logement : N°	<b>F107</b>	Type :	<b>T2</b>
<b>Niveau R+1</b>			

## Bâtiment F

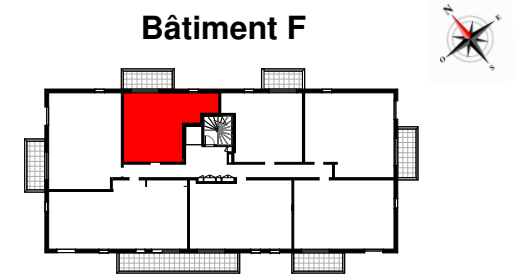

### SURFACES HABITABLES

Séjour / Cuisine	24.62 m <sup>2</sup>
Chambre	12.20 m <sup>2</sup>
Dressing	2.66 m <sup>2</sup>
Dégagt.	1.77 m <sup>2</sup>
Cellier	0.85 m <sup>2</sup>
SdE	4.75 m <sup>2</sup>

<b>SURFACE HABITABLE TOTALE</b>		<b>46.86 m<sup>2</sup></b>
Surface extérieure :	Balcon	8.73 m <sup>2</sup>

<b>PLAN DE COMMERCIALISATION</b>	Date : 25/02/2026
----------------------------------	-------------------



**NOTA :** LE PRESENT PLAN EST ETABLI SUR LA BASE DU DOSSIER DE PERMIS DE CONSTRUIRE ET POURRA SUBIR DES ADAPTATIONS DIMENSIONNELLES, TECHNIQUES, ADMINISTRATIVES ET D'ORGANISATION, AFIN DE REpondre AUX CONTRAINTES INDUITES PAR LES ETUDES DETAILLEES D'EXECUTIONS LES POUTRES, POTEAUX, SOFFITES, RADIATEURS ET FAUX-PLAFONDS, N'APPARAISSENT DONC PAS SYSTEMATIQUement. LES ELEMENTS DE MOBILIER ET PLAN DE TRAVAIL NE SONT PLACES QU'A TITRE INDICATIF. UNE DIFFERENCE DE 5% PAR RAPPORT AUX SURFACES SERA CONSIDEREe COMME ADMISSIBLE, CE QUI EST ACCEPTE PAR LE RESERVATAIRE QUI Y CONSENT.

**Placard avec porte sans aménagement**

**Placard avec porte Tringle + tablette**

**Placard avec porte aménagement complet**

**LEGENDE :**

F : Fenêtre  
PF : Porte-fenêtre  
VR : Volet roulant  
VRE : Volet roulant électrique  
TE : Tableau électrique

SS : Sèche Serviette  
GC : Garde-corps  
LV : Lave vaisselle  
LL : Lave linge  
Meuble haut cuisine

GAINE TECHNIQUE

FAUX-PLAFOND OU SOFFITE

B.T. BALLON THERMODYNAMIQUE

PAC POMPE A CHALEUR