

cdc habitat social

1, rue des Sassafras - BP 90105
44301 NANTES Cedex 3



GRUPE
Caisse des Dépôts



ILOT 3



Logement : N° **F303** Type : **T4**
Niveau R+3 (attique)

Bâtiment F

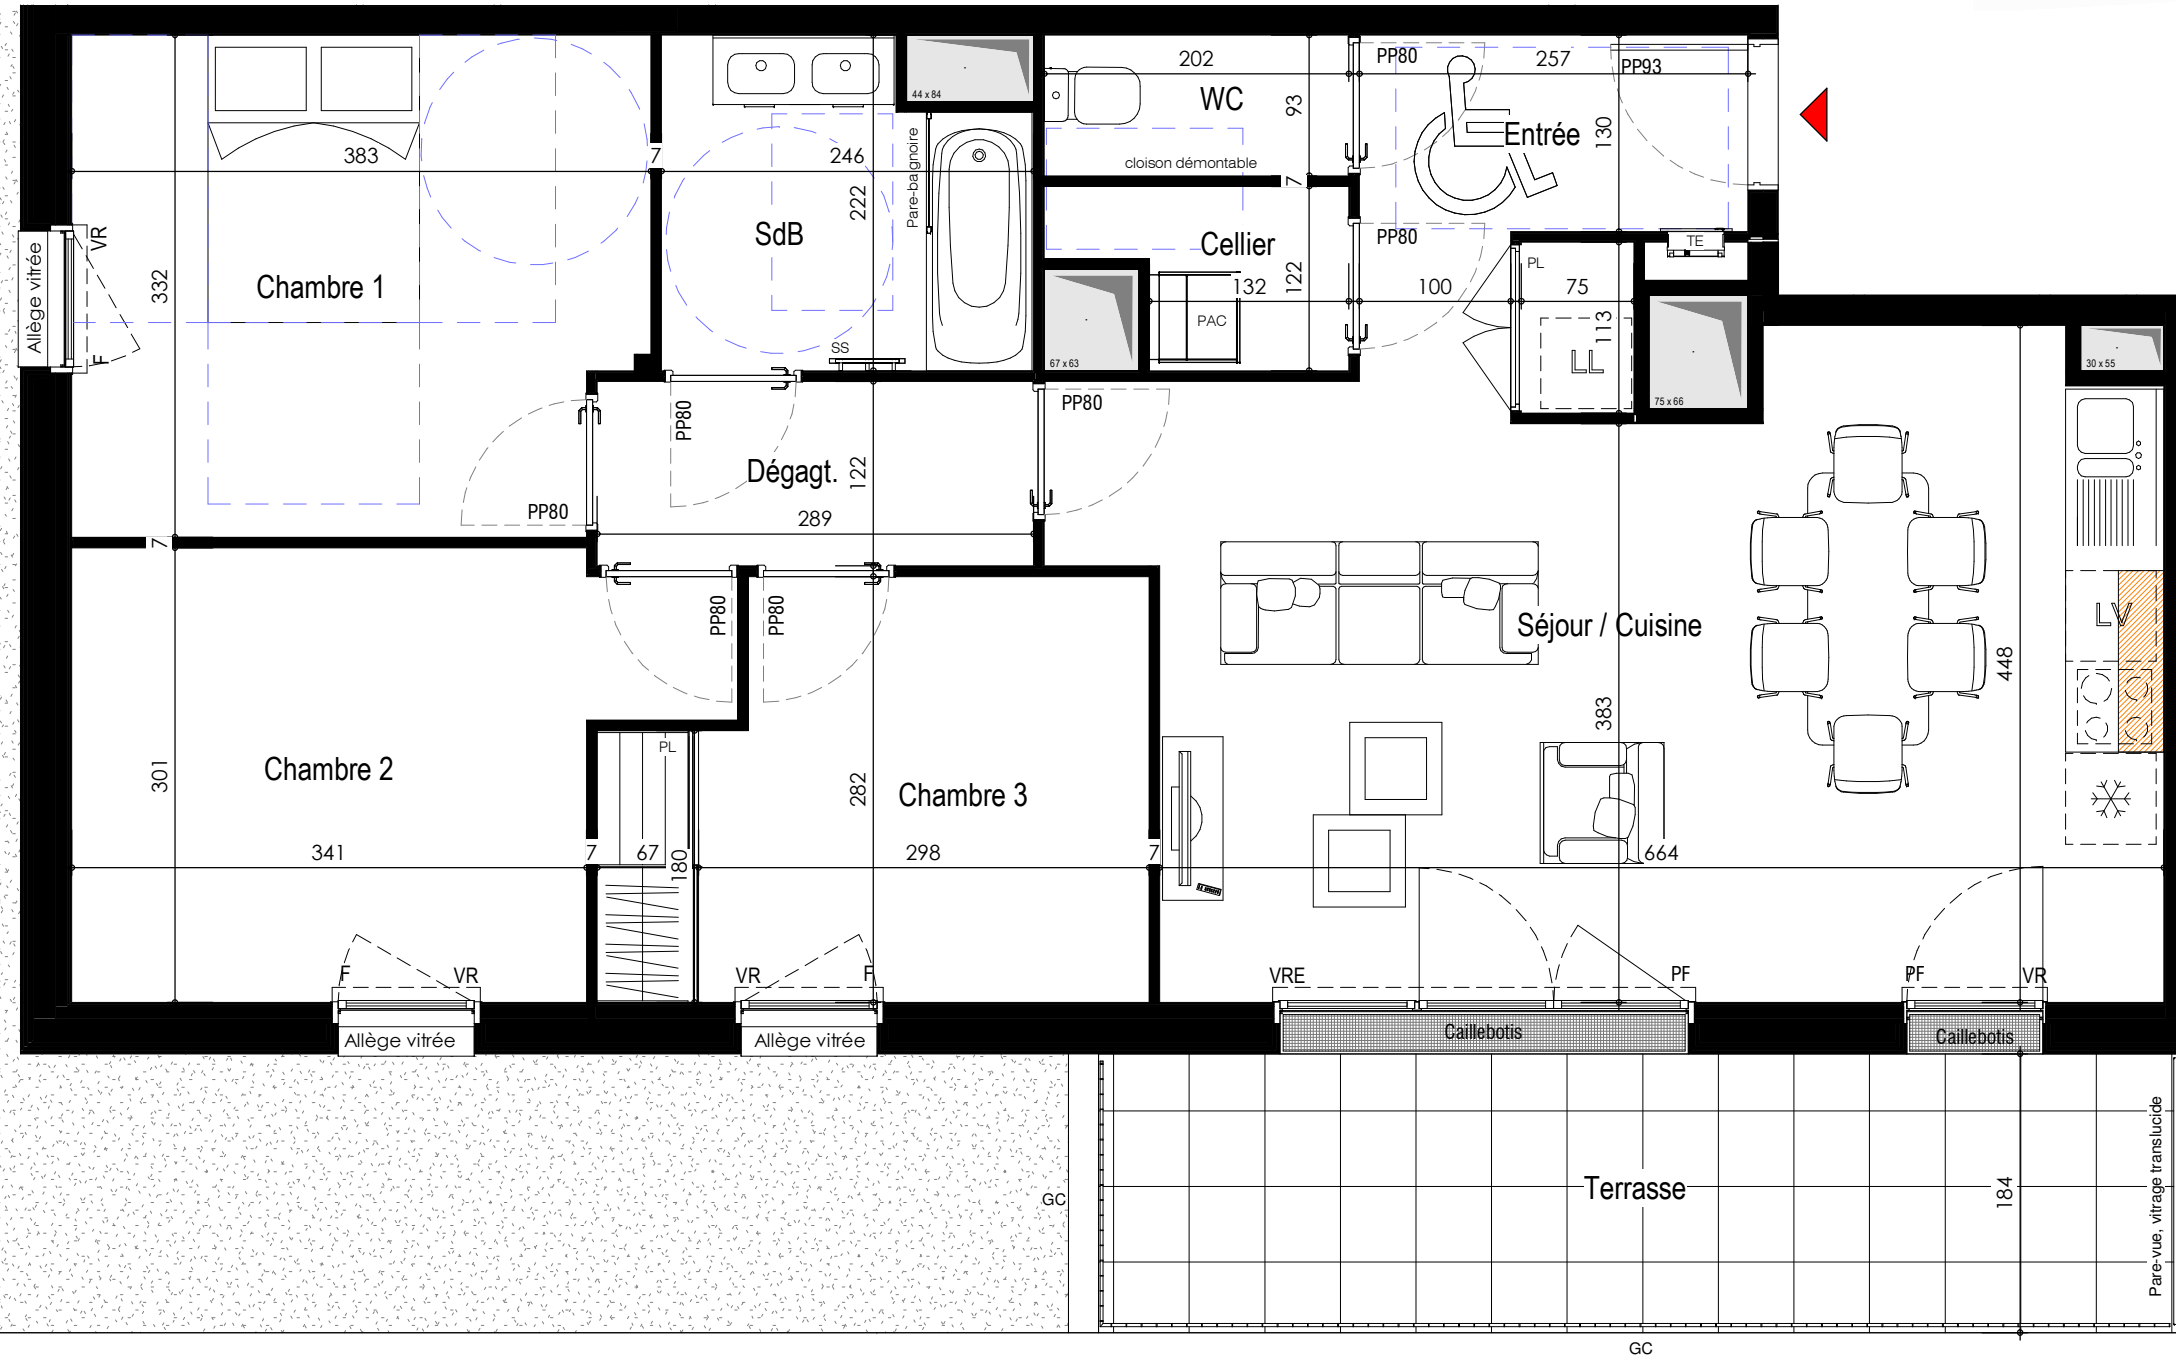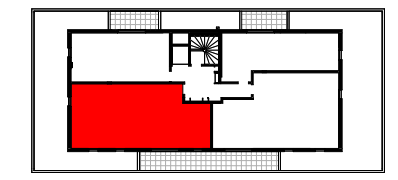

SURFACES HABITABLES	
Entrée	5.16 m ²
Séjour / Cuisine	28.55 m ²
Cellier	1.94 m ²
Chambre 1	12.25 m ²
Chambre 2	11.19 m ²
Chambre 3	9.26 m ²
Dégagt.	3.52 m ²
SdB	5.00 m ²
WC	1.87 m ²
SURFACE HABITABLE TOTALE	78.75 m²
Surface extérieure : Terrasse	13.18 m ²

PLAN DE COMMERCIALISATION Date : 25/02/2026

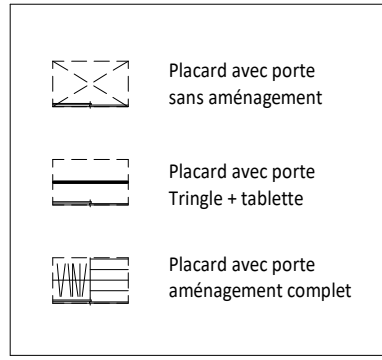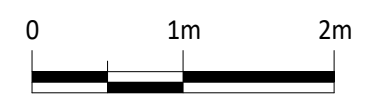

LEGENDE :

F : Fenêtre
PF : Porte-fenêtre
VR : Volet roulant
VRE : Volet roulant électrique
TE : Tableau électrique

SS : Sèche Serviette
GC : Garde-corps
LV : Lave vaisselle
LL : Lave linge
Meuble haut cuisine

GAINE TECHNIQUE
FAUX-PLAFOND OU SOFFITE

B.T. BALLON THERMODYNAMIQUE
PAC POMPE A CHALEUR

NOTA : LE PRESENT PLAN EST ETABLI SUR LA BASE DU DOSSIER DE PERMIS DE CONSTRUIRE ET POURRA SUBIR DES ADAPTATIONS DIMENSIONNELLES, TECHNIQUES, ADMINISTRATIVES ET D'ORGANISATION, AFIN DE REPONDER AUX CONTRAINTES INDUITES PAR LES ETUDES DETAILLEES D'EXECUTIONS LES POUTRES, POTEAUX, SOFFITES, RADIATEURS ET FAUX-PLAFONDS, N'APPARAISSENT DONC PAS SYSTEMATIQUUEMENT. LES ELEMENTS DE MOBILIER ET PLAN DE TRAVAIL NE SONT PLACES QU'A TITRE INDICATIF. UNE DIFFERENCE DE 5% PAR RAPPORT AUX SURFACES SERA CONSIDEREES COMME ADMISSIBLE, CE QUI EST ACCEPTE PAR LE RESERVATAIRE QUI Y CONSENT.