




ZAC Maison Neuve - A2
Guérande 44350 GUERANDE

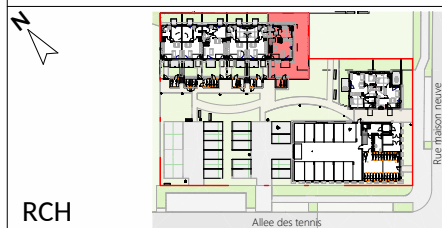

RCH

LOG-B001

TYPE 5

Tableau de surface habitable - Lgt B001

PIECES	SURFACE
Séjour / Cuisine	31.23 m ²
Chambre 3	13.75 m ²
Chambre 2	12.60 m ²
Chambre 1	11.41 m ²
Chambre 4	10.16 m ²
Salle d'eau wc	5.78 m ²
DGT	4.56 m ²
SDB	4.34 m ²
WC	2.36 m ²
TOTAL surface habitable	96.19 m ²




Tableau des surfaces extérieures-Lgt B001

PIECES	SURFACE
jardin	109.52 m ²
TERRASSE	4.56 m ²
ANNEXE	5.27 m ²
TOTAL surface extérieure	119.35 m ²

Date :18/06/2026

Plan de commercialisation

Echelle : 1/100 e

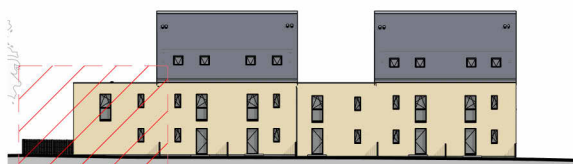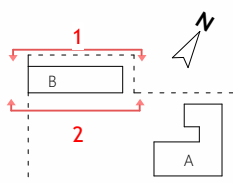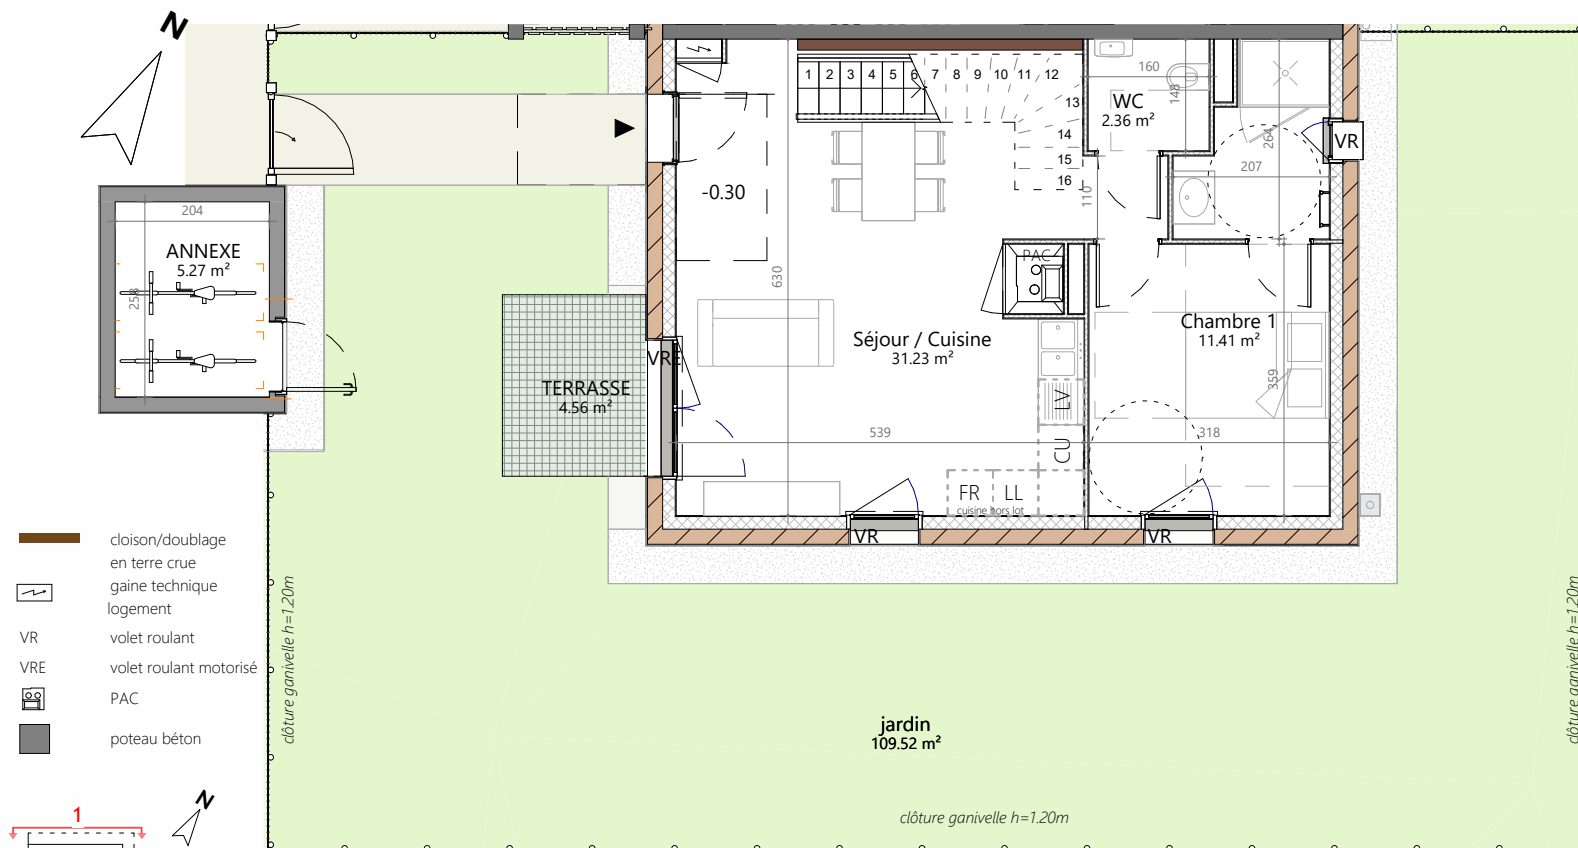

1 - Façade nord-est




2 - Façade sud-ouest

0 2 m

Document non contractuel. Le présent plan pourra subir des adaptations dimensionnelles, techniques et d'organisation afin de répondre aux contraintes induites par les études d'exécution. Les poutres, poteaux, soffites et faux-plafonds n'apparaissent pas systématiquement sur le présent plan. Les éléments de mobilier, meubles et plan de travail ne sont placés qu'à titre indicatif.

Plan B001 RCH

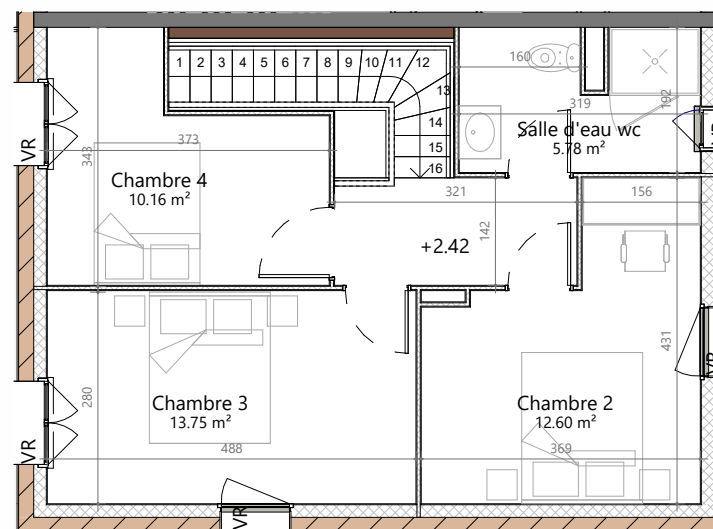

Plan B001 R+1