


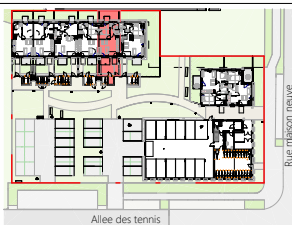

ZAC Maison Neuve - A2
Guérande 44350 GUERANDE



RCH

LOG-B002

TYPE 2

Tableau de surface habitable - Lgt B002

PIECES	SURFACE
Séjour / Cuisine	25.56 m ²
Chambre 1	11.54 m ²
Salle d'eau wc	6.32 m ²
TOTAL surface habitable	43.42 m ²


Tableau des surfaces extérieures-Lgt B002

PIECES	SURFACE
jardin	14.02 m ²
jardin	12.89 m ²
TERRASSE	4.56 m ²
TERRASSE	2.25 m ²
ANNEXE	2.93 m ²
TOTAL surface extérieure	36.65 m ²



Date :18/06/2026

Plan de commercialisation

Echelle : 1/100 e

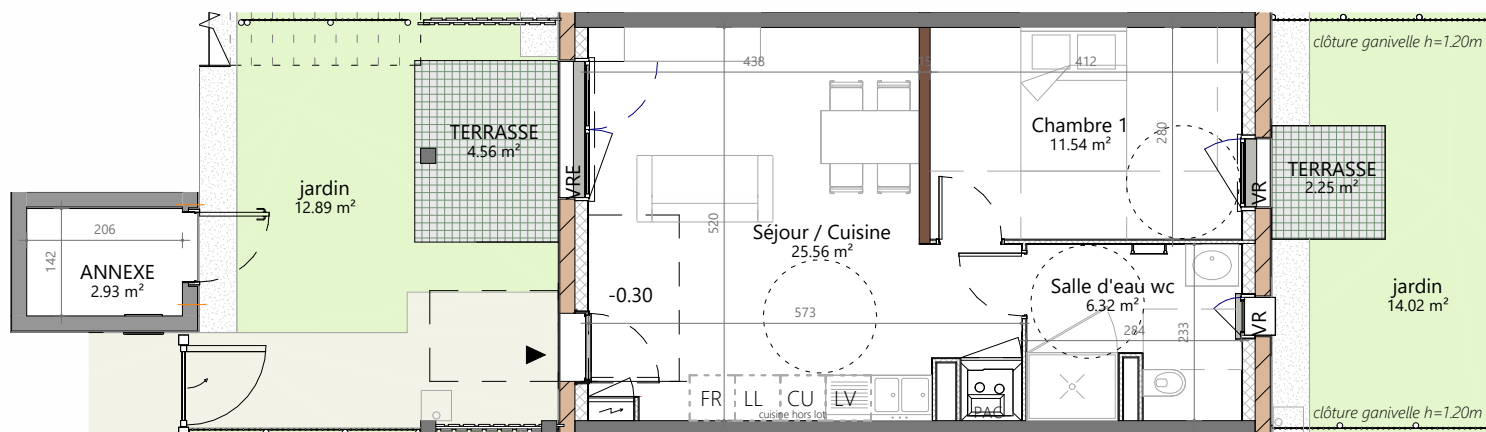

Plan B002 RCH

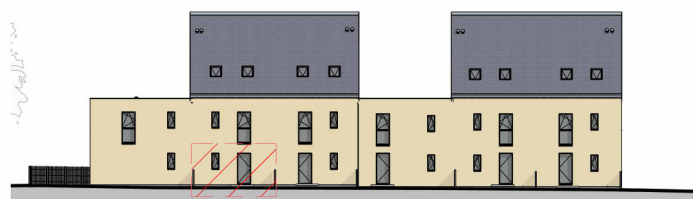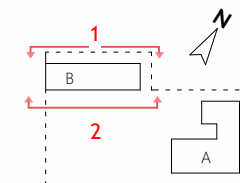


1 - Façade nord-est



2 - Façade sud-ouest

- cloison/doublage en terre crue
- gaine technique logement
- VR volet roulant
- VRE volet roulant motorisé
- PAC
- poteau béton

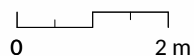

Document non contractuel. Le présent plan pourra subir des adaptations dimensionnelles, techniques et d'organisation afin de répondre aux contraintes induites par les études d'exécution. Les poutres, poteaux, soffites et faux-plafonds n'apparaissent pas systématiquement sur le présent plan. Les éléments de mobilier, meubles et plan de travail ne sont placés qu'à titre indicatif.