




ZAC Maison Neuve - A2
Guérande 44350 GUERANDE

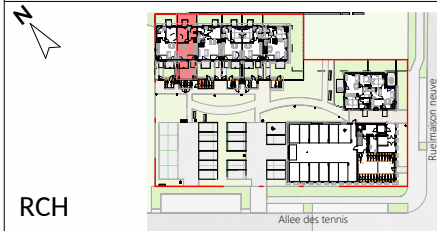

RCH

LOG-B005

TYPE 2

Tableau de surface habitable - Lgt B005

PIECES	SURFACE
Séjour / Cuisine	25.88 m ²
Chambre 1	11.54 m ²
Salle d'eau wc	6.31 m ²
TOTAL surface habitable	43.73 m ²



Tableau des surfaces extérieures-Lgt B005

PIECES	SURFACE
jardin	14.02 m ²
jardin	13.09 m ²
TERRASSE	4.55 m ²
ANNEXE	3.75 m ²
TERRASSE	2.25 m ²
TOTAL surface extérieure	37.66 m ²


Date :18/06/2026

Plan de commercialisation


Echelle : 1/100 e

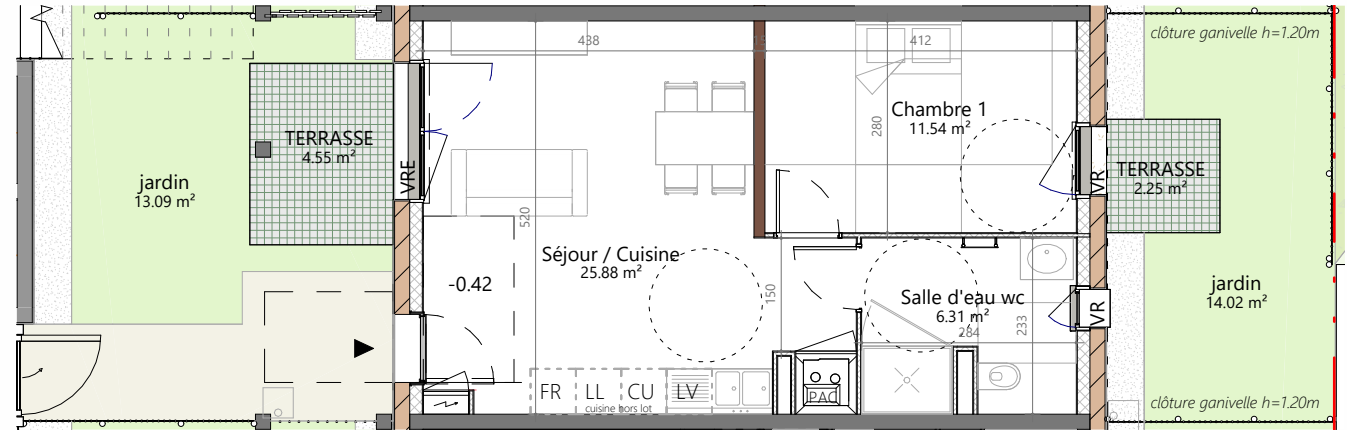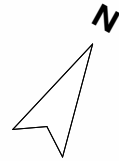

Plan B005 RCH

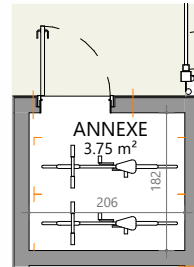

Plan B005 RCH Annexe

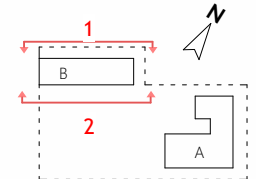


1 - Façade nord-est



2 - Façade sud-ouest

- cloison/doublage en terre crue
- gaine technique logement
- VR
- volet roulant
- VRE
- volet roulant motorisé
- PAC
- poteau béton

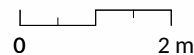

Document non contractuel. Le présent plan pourra subir des adaptations dimensionnelles, techniques et d'organisation afin de répondre aux contraintes induites par les études d'exécution. Les poutres, poteaux, soffites et faux-plafonds n'apparaissent pas systématiquement sur le présent plan. Les éléments de mobilier, meubles et plan de travail ne sont placés qu'à titre indicatif.