


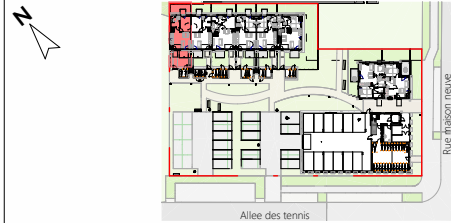

ZAC Maison Neuve - A2
Guérande 44350 GUERANDE



LOG-B006

TYPE 2

Tableau de surface habitable - Lgt B006

PIECES	SURFACE
Séjour / Cuisine	25.88 m ²
Chambre 1	11.54 m ²
Salle d'eau wc	6.31 m ²
TOTAL surface habitable	43.73 m ²


Tableau des surfaces extérieures-Lgt B006

PIECES	SURFACE
jardin	14.86 m ²
jardin	12.85 m ²
TERRASSE	4.51 m ²
ANNEXE	4.29 m ²
TERRASSE	2.25 m ²
TOTAL surface extérieure	38.76 m ²


Date : 18/06/2026

Plan de commercialisation

Echelle : 1/100 e

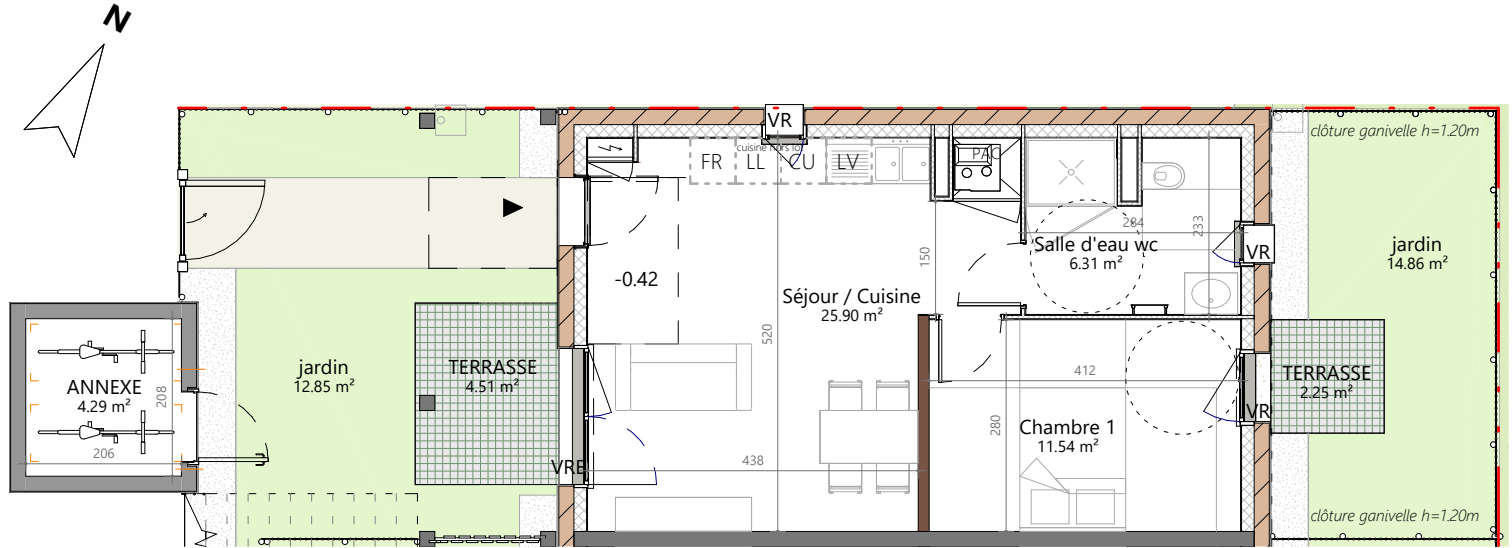

Plan B006 RCH

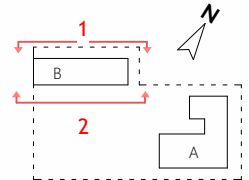

1 - Façade nord-est



2 - Façade sud-ouest

- cloison/doublage en terre crue
- gaine technique logement
- VR
- VRE
- PAC
- poteau béton

0 2 m

Document non contractuel. Le présent plan pourra subir des adaptations dimensionnelles, techniques et d'organisation afin de répondre aux contraintes induites par les études d'exécution. Les poutres, poteaux, soffites et faux-plafonds n'apparaissent pas systématiquement sur le présent plan. Les éléments de mobilier, meubles et plan de travail ne sont placés qu'à titre indicatif.