



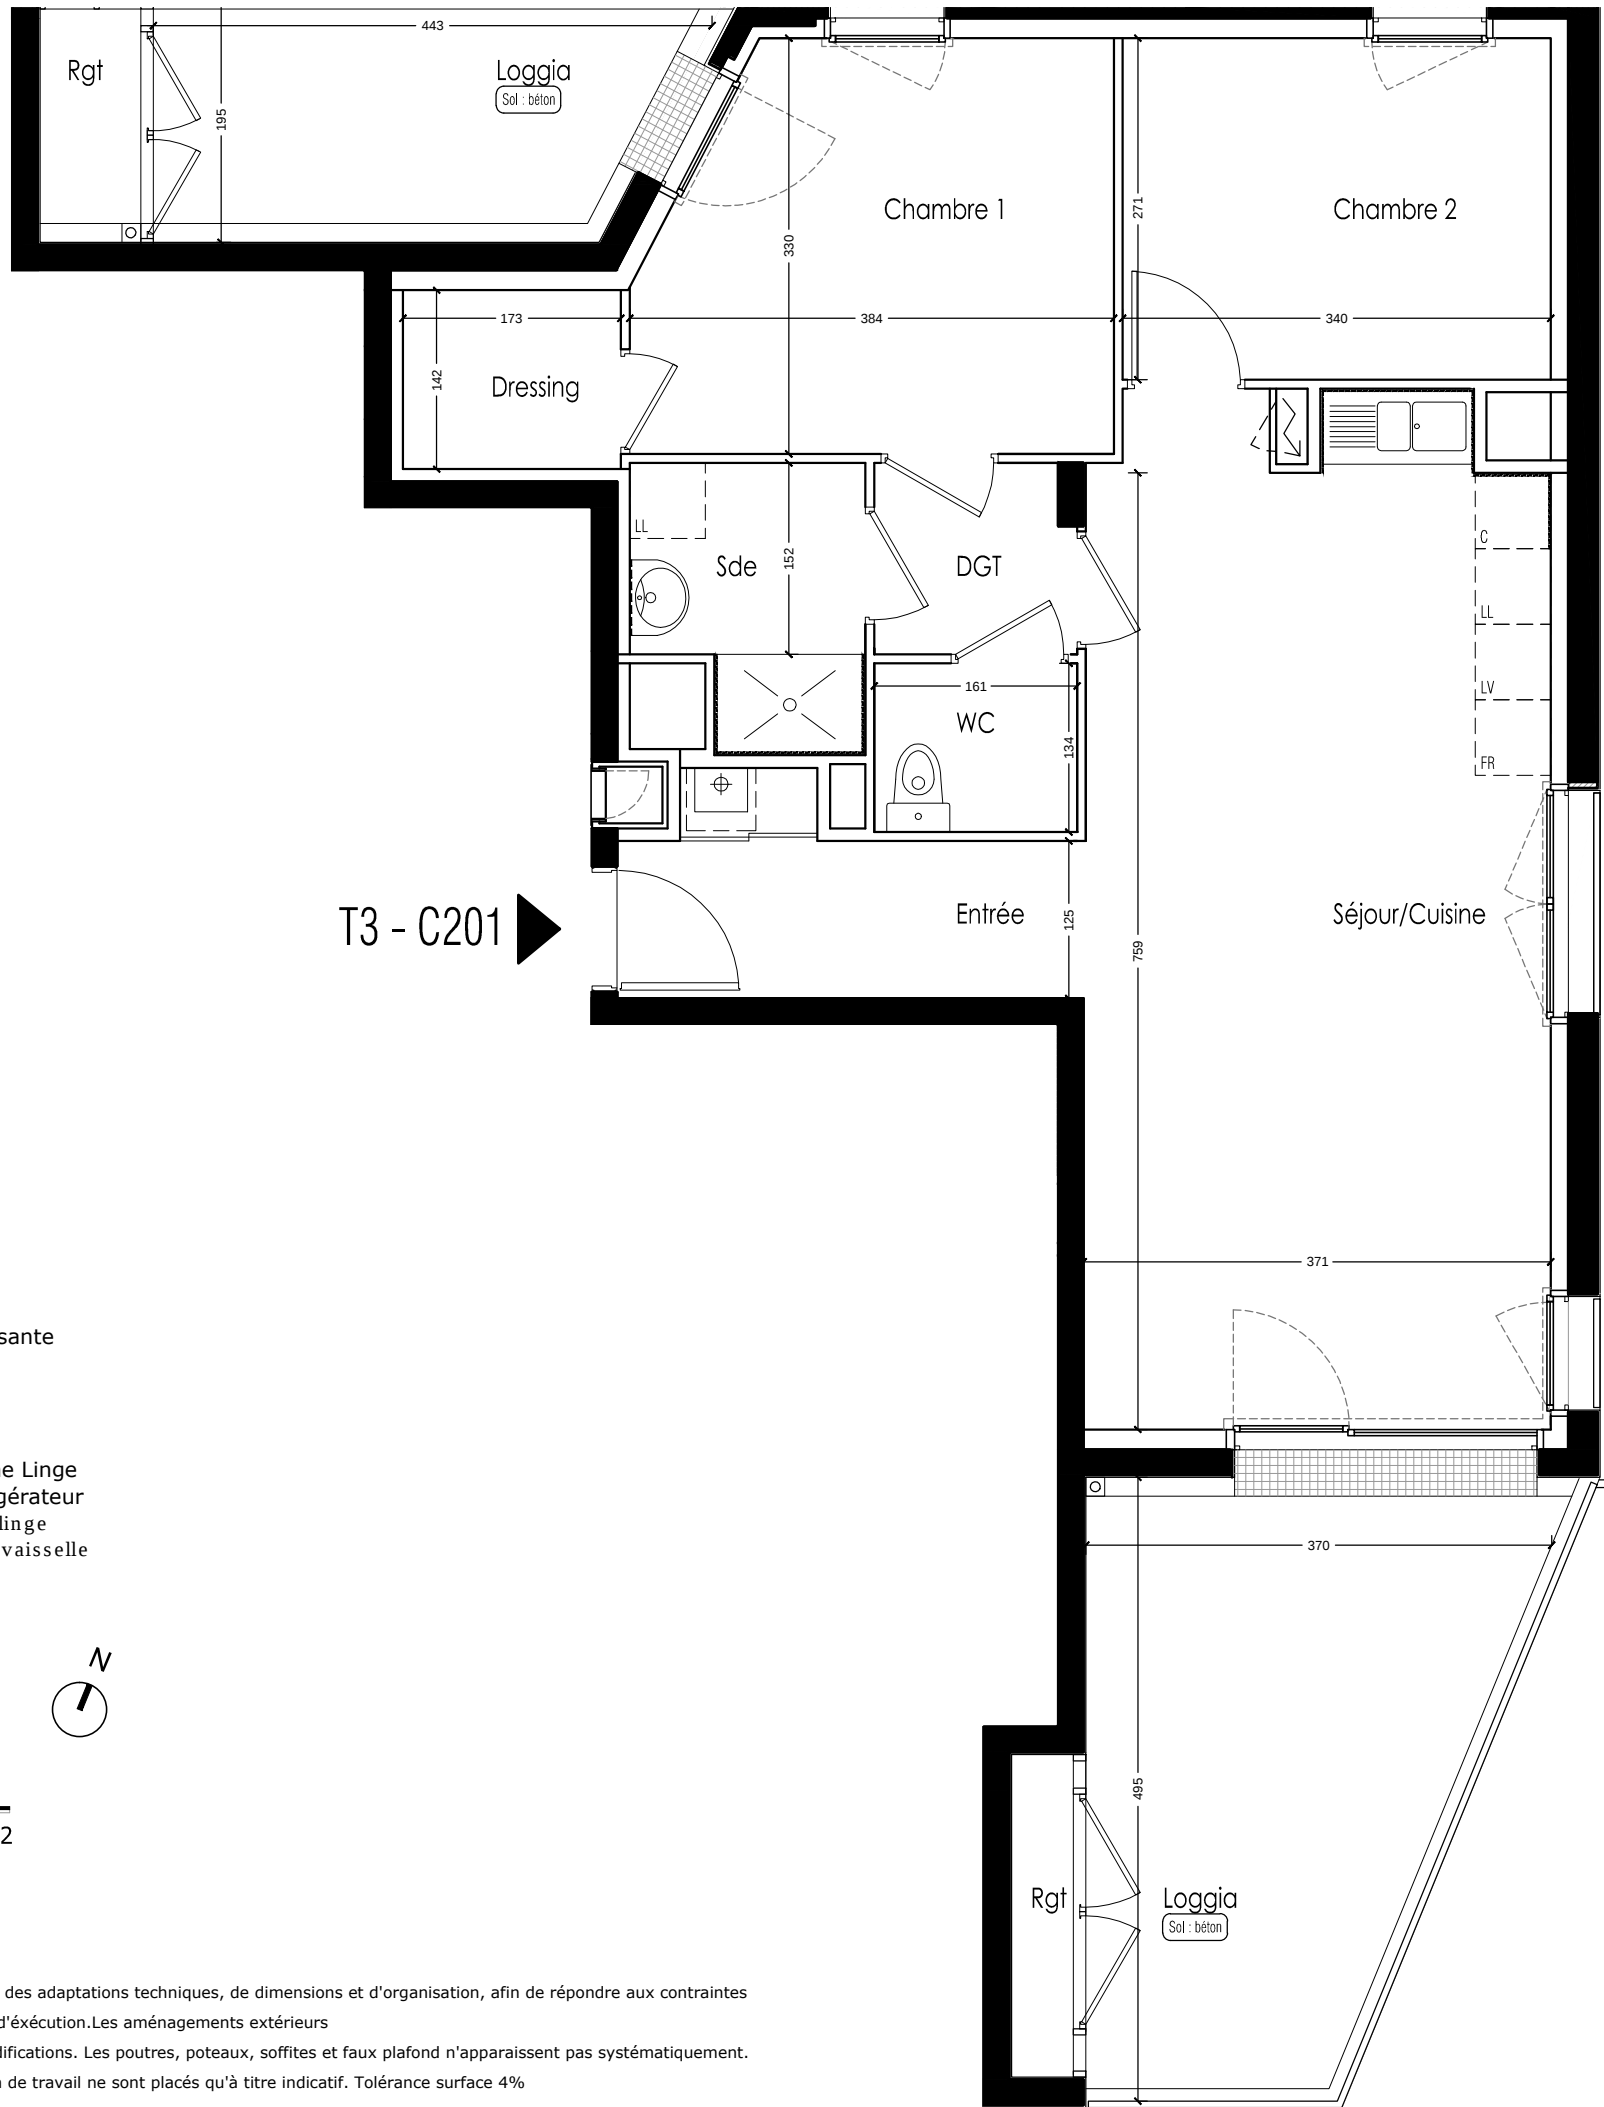

ILOT 6 BIS ET 12 BIS
ZAC de la Jaguère - 44400 Rezé
Ensemble de 109 logements
ZAC de la Jaguère - 44400 Rezé

Impasse Jean Raulo 44800 Saint Herblain
Tel: 02 40 85 46 78

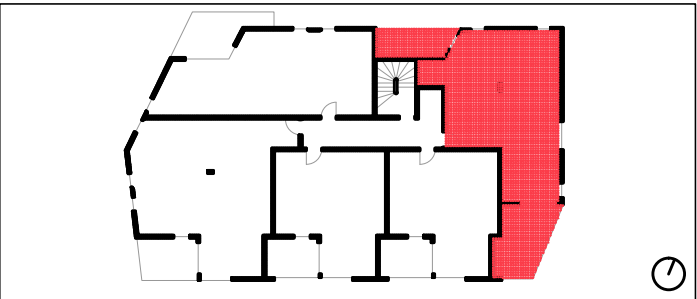

Bâtiment	Logement	Niveau	Type
C	C201	2	3

TABLEAU DE SURFACES	
Entrée	5.30
Dégagement	2.37
Dressing	2.46
Séjour / Cuisine	29.71
Chambre 1	11.66
Chambre 2	9.21
Salle d'eau	3.80
WC	2.16
TOTAL Surface Habitable	66.67
Loggia	21.21
Rangement	3.04

Plan de commercialisation			
indice 01	indice 02		
Décembre 2017	Février 2018		
Maître d'oeuvre :		DLW Architectes	