

- Faux plafond
- BVC : Baie vitrée coulissante
- VR : Volet roulant
- PF : Porte-fenêtre
- F : Fenêtre
- C : Cuisson
- SL : Emplacement Sèche Linge
- FR : Emplacement réfrigérateur
- LL : Emplacement lave linge
- LV : Emplacement lave vaisselle
- Chaudière
- Tableau électrique



Nota: Le présent plan pourra subir des adaptations techniques, de dimensions et d'organisation, afin de répondre aux contraintes induites par les études définitives d'exécution. Les aménagements extérieurs sont susceptibles de subir des modifications. Les poutres, poteaux, soffites et faux plafond n'apparaissent pas systématiquement. Les éléments de mobilier et le plan de travail ne sont placés qu'à titre indicatif. Tolérance surface 4%



ILOT 6 BIS ET 12 BIS
 ZAC de la Jaguère - 44400 Rezé
 Ensemble de 109 logements
 ZAC de la Jaguère - 44400 Rezé


Impasse Jean Raulo 44800 Saint Herblain
 Tel: 02 40 85 46 78



Bâtiment	Logement	Niveau	Type
C	C01	0	2

TABLEAU DE SURFACES	
Entrée	3.96
Séjour / Cuisine	23.31
Chambre	11.79
Salle d'eau	4.34
WC	2.79
TOTAL Surface Habitable	46.20
Loggia	7.09
Rangement	1.34

Plan de commercialisation	
indice 01	indice 02
Décembre 2017	Février 2018
Maître d'oeuvre : DLW Architectes	

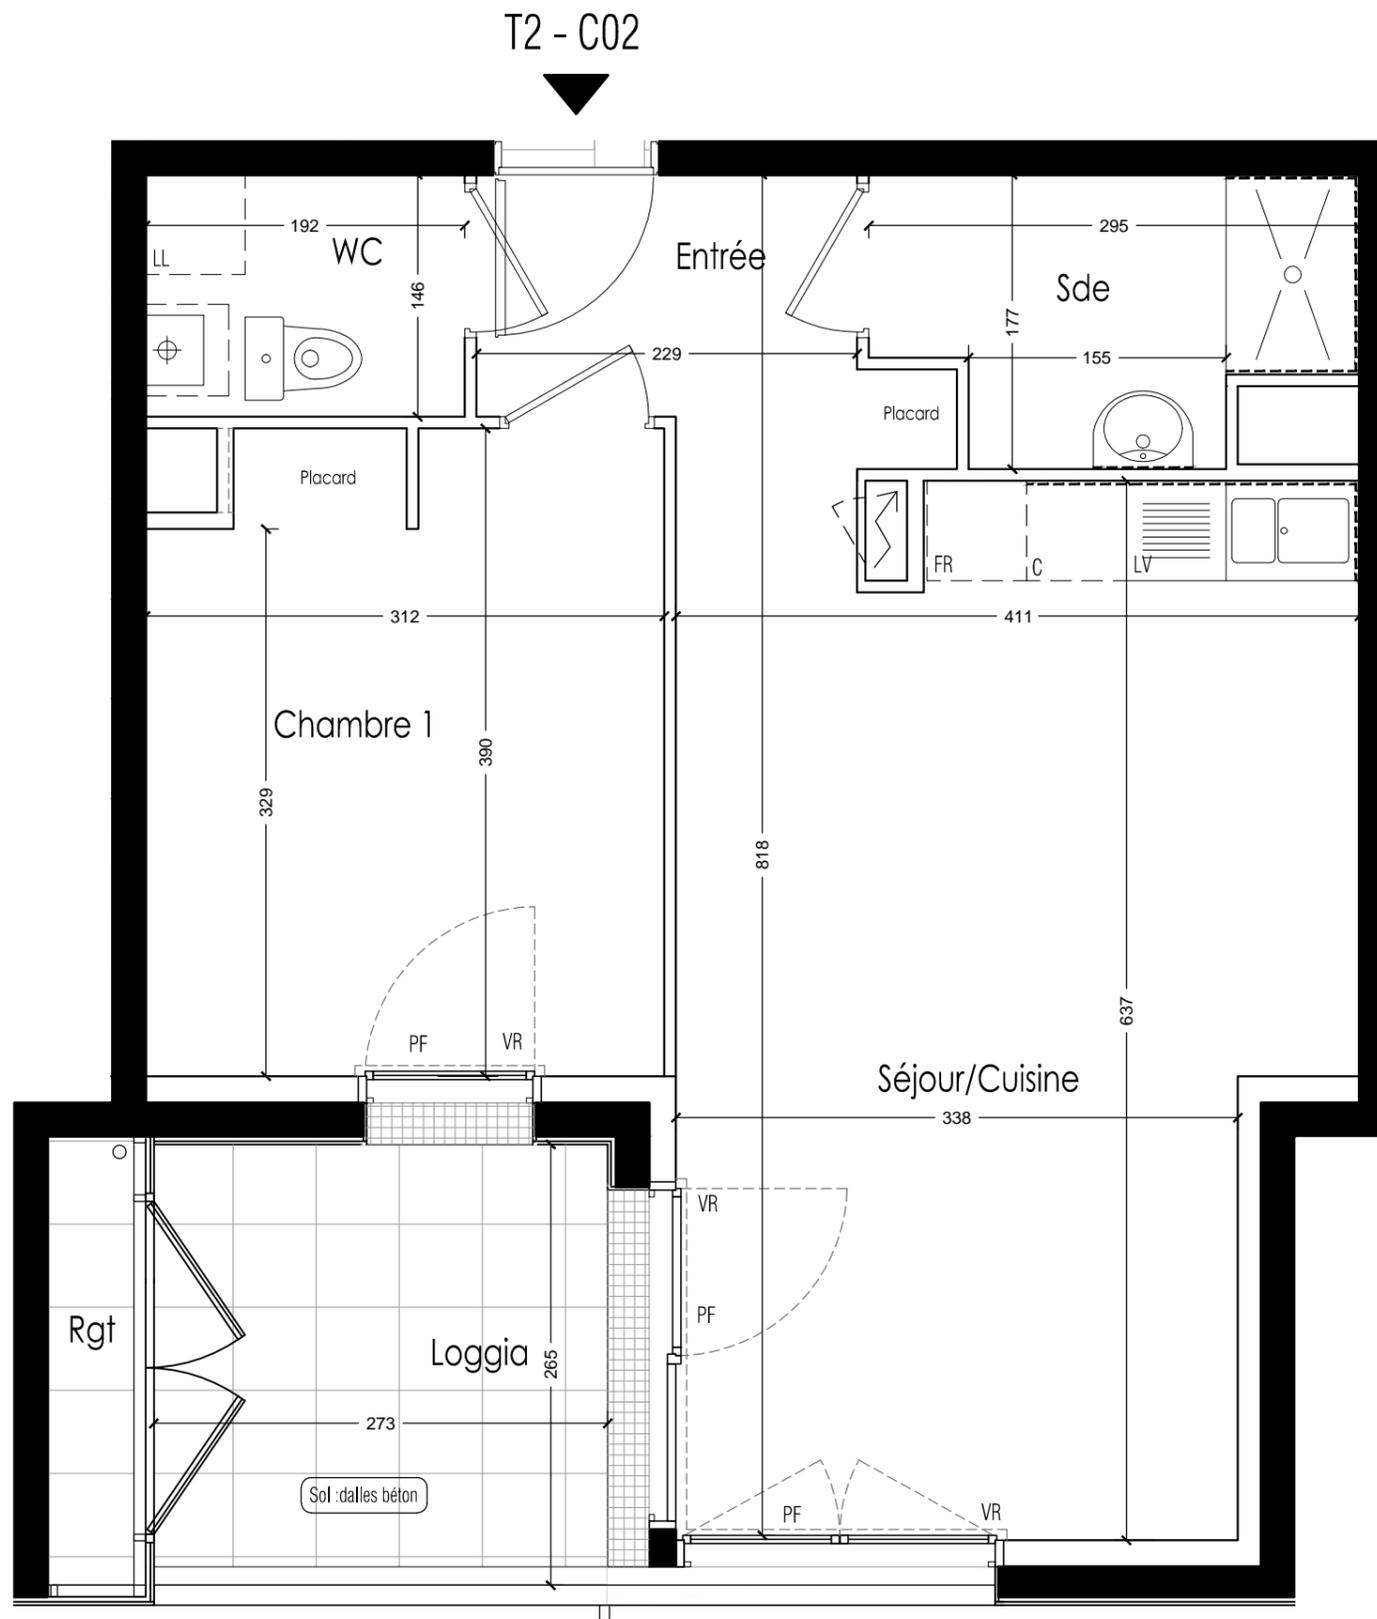


Nota: Le présent plan pourra subir des adaptations techniques, de dimensions et d'organisation, afin de répondre aux contraintes induites par les études définitives d'exécution. Les aménagements extérieurs sont susceptibles de subir des modifications. Les poutres, poteaux, soffites et faux plafond n'apparaissent pas systématiquement. Les éléments de mobilier et le plan de travail ne sont placés qu'à titre indicatif. Tolérance surface 4%



ILOT 6 BIS ET 12 BIS
 ZAC de la Jaguère - 44400 Rezé
 Ensemble de 109 logements
 ZAC de la Jaguère - 44400 Rezé




Impasse Jean Raulo 44800 Saint Herblain
 Tel: 02 40 85 46 78

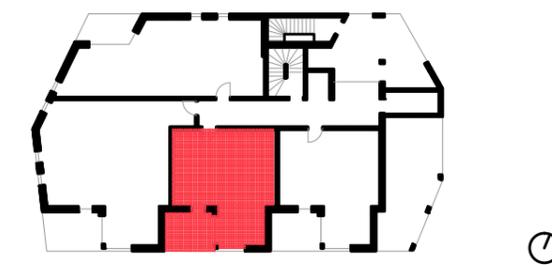

Bâtiment	Logement	Niveau	Type
C	C02	0	2


TABLEAU DE SURFACES	
Entrée	4.04
Séjour / Cuisine	23.93
Chambre	11.79
Salle d'eau	4.34
WC	2.79
TOTAL Surface Habitable	46.89
Loggia	7.09
Rangement	1.34

Plan de commercialisation	
indice 01	indice 02
Décembre 2017	Février 2018
Maître d'oeuvre : DLW Architectes	

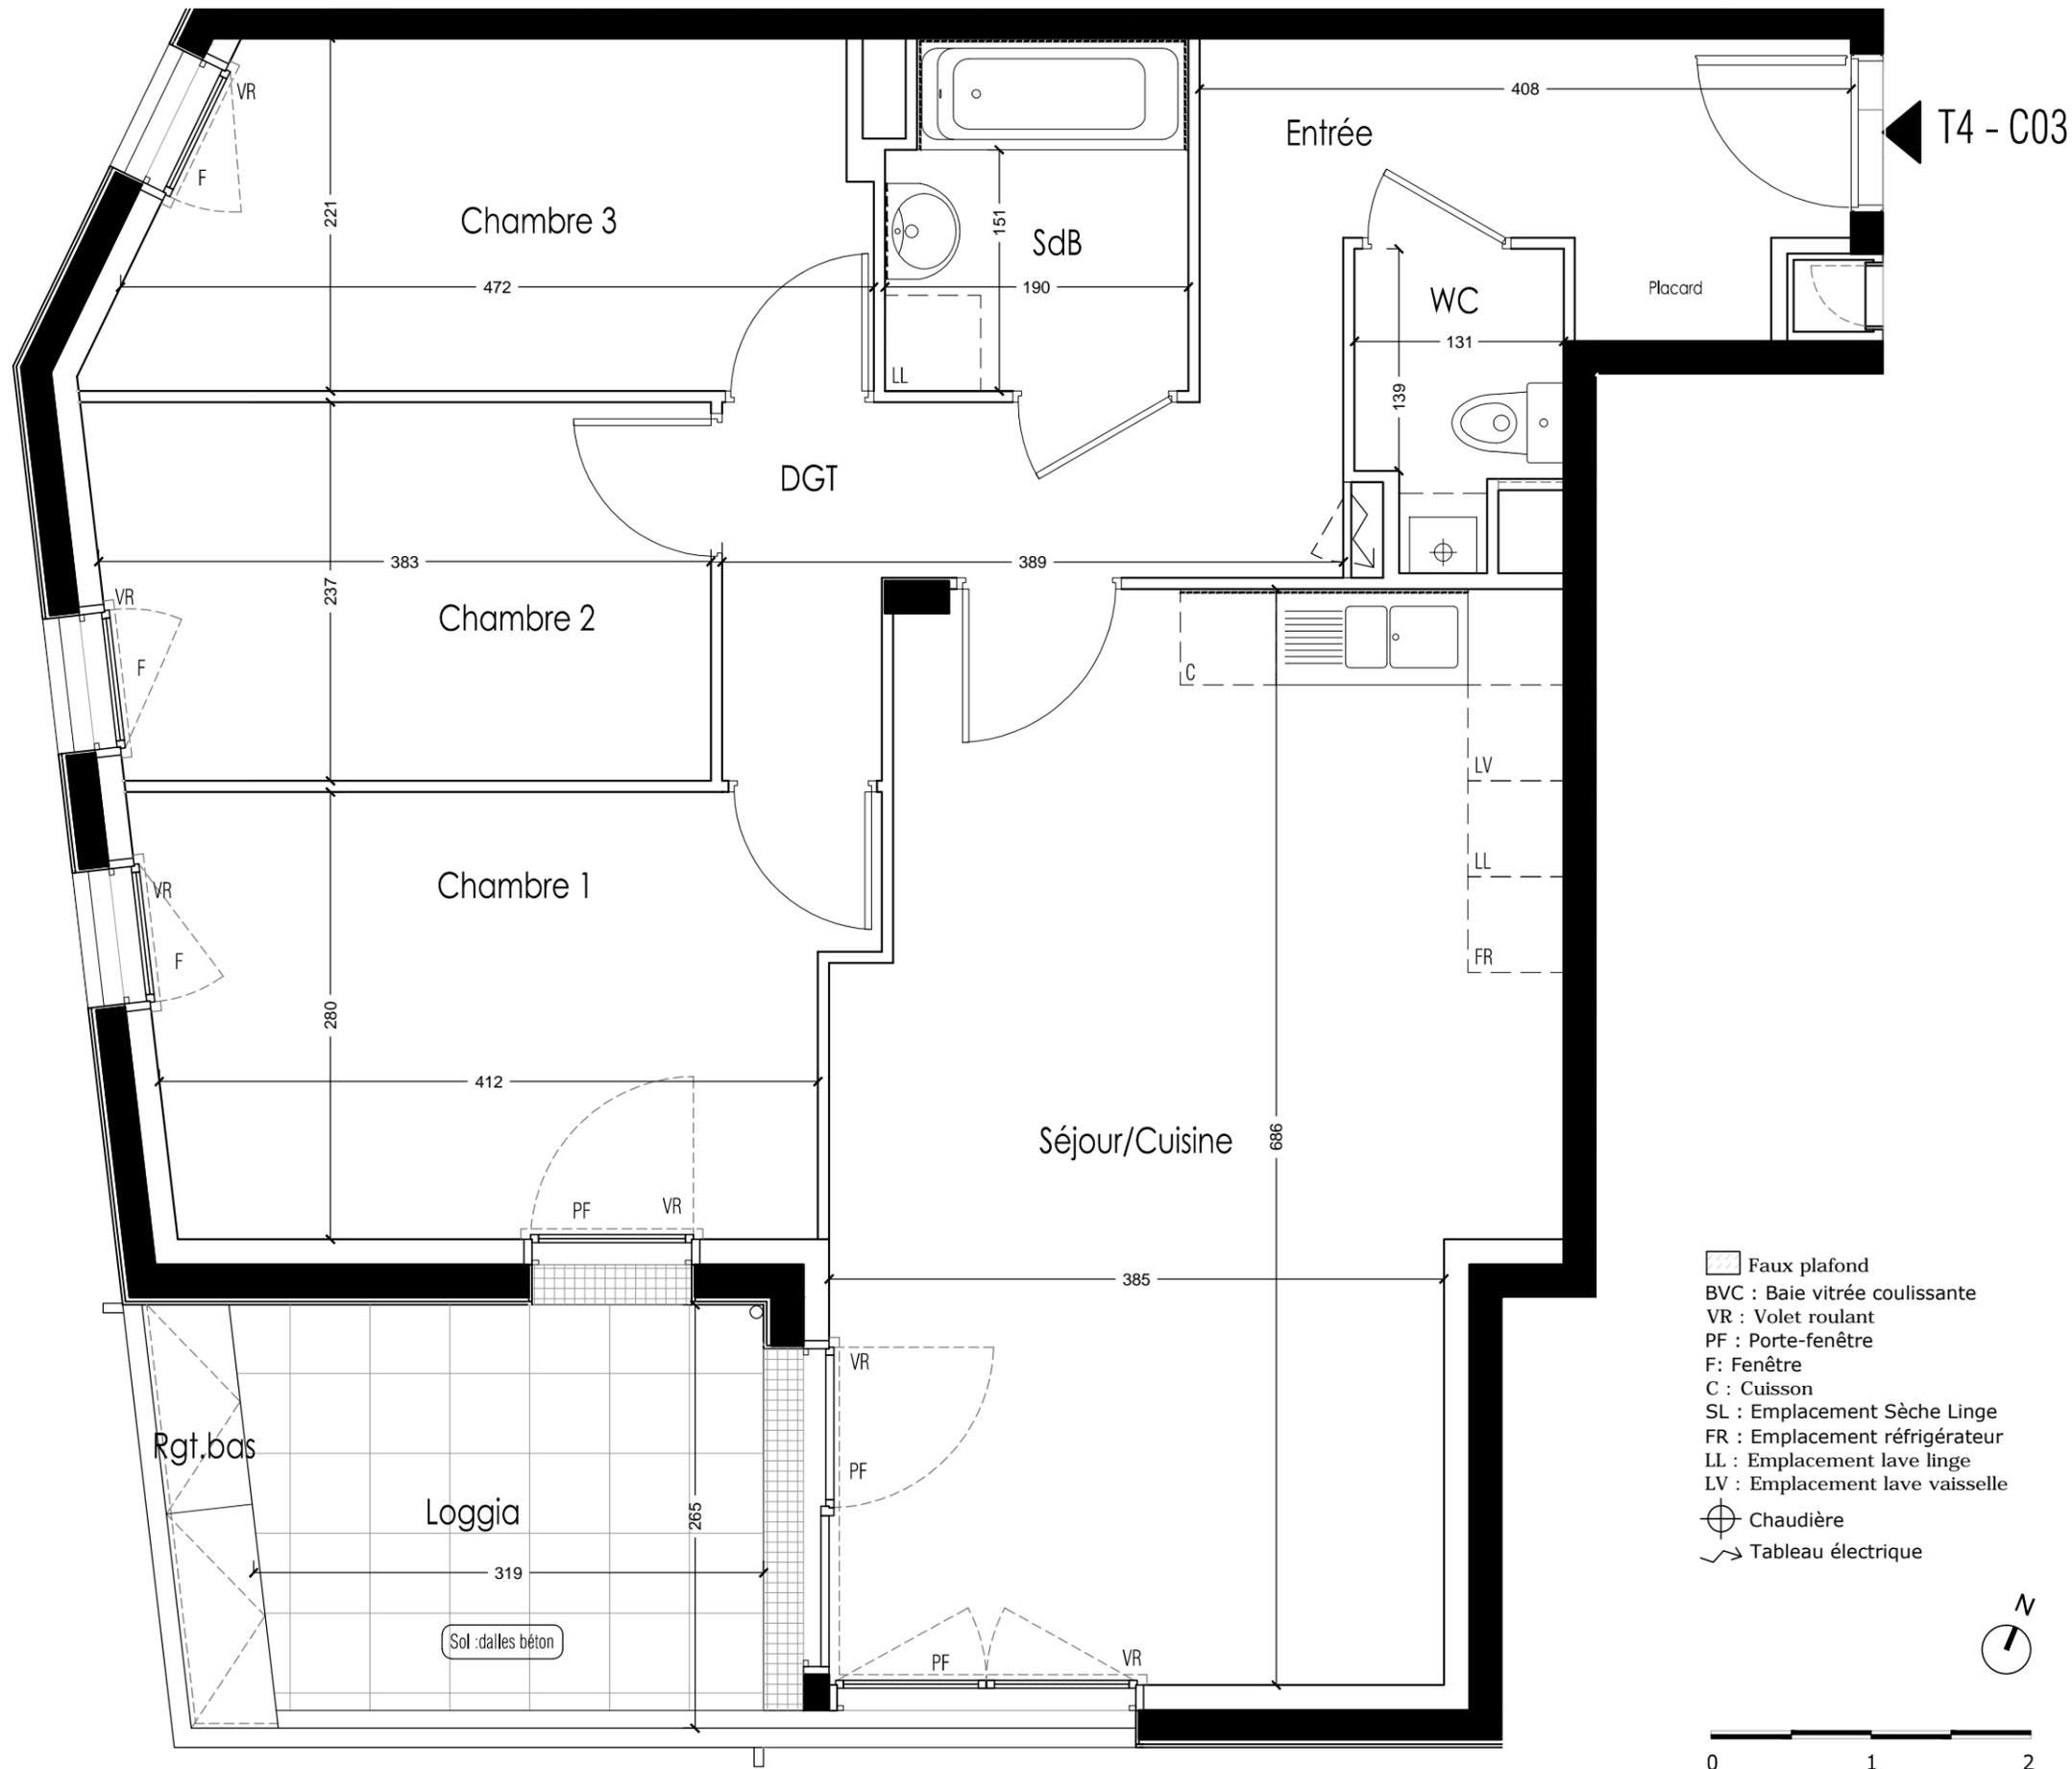

ILOT 6 BIS ET 12 BIS
 ZAC de la Jaguère - 44400 Rezé
 Ensemble de 109 logements
 ZAC de la Jaguère - 44400 Rezé

Impasse Jean Raulo 44800 Saint Herblain
 Tel: 02 40 85 46 78

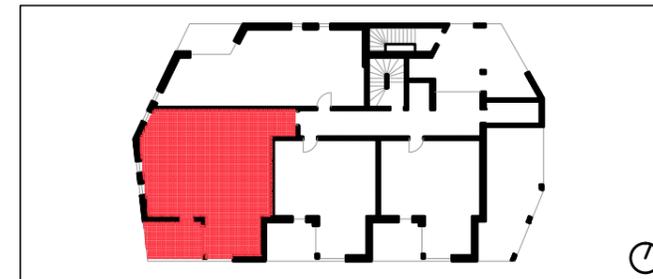


Bâtiment	Logement	Niveau	Type
C	C03	0	4

TABLEAU DE SURFACES	
Entrée	7.82
Dégagement	3.29
Séjour / Cuisine	28.44
Chambre 1	13.35
Chambre 2	9.03
Chambre 3	9.78
Salle d'eau	4.06
WC	2.23
TOTAL Surface Habitable	78.00
Loggia	8.41
Rangement	1.35

Plan de commercialisation	
indice 01	indice 02
Décembre 2017	Février 2018

Maître d'oeuvre : DLW Architectes

Nota: Le présent plan pourra subir des adaptations techniques, de dimensions et d'organisation, afin de répondre aux contraintes induites par les études définitives d'exécution. Les aménagements extérieurs sont susceptibles de subir des modifications. Les poutres, poteaux, soffites et faux plafond n'apparaissent pas systématiquement. Les éléments de mobilier et le plan de travail ne sont placés qu'à titre indicatif. Tolérance surface 4%

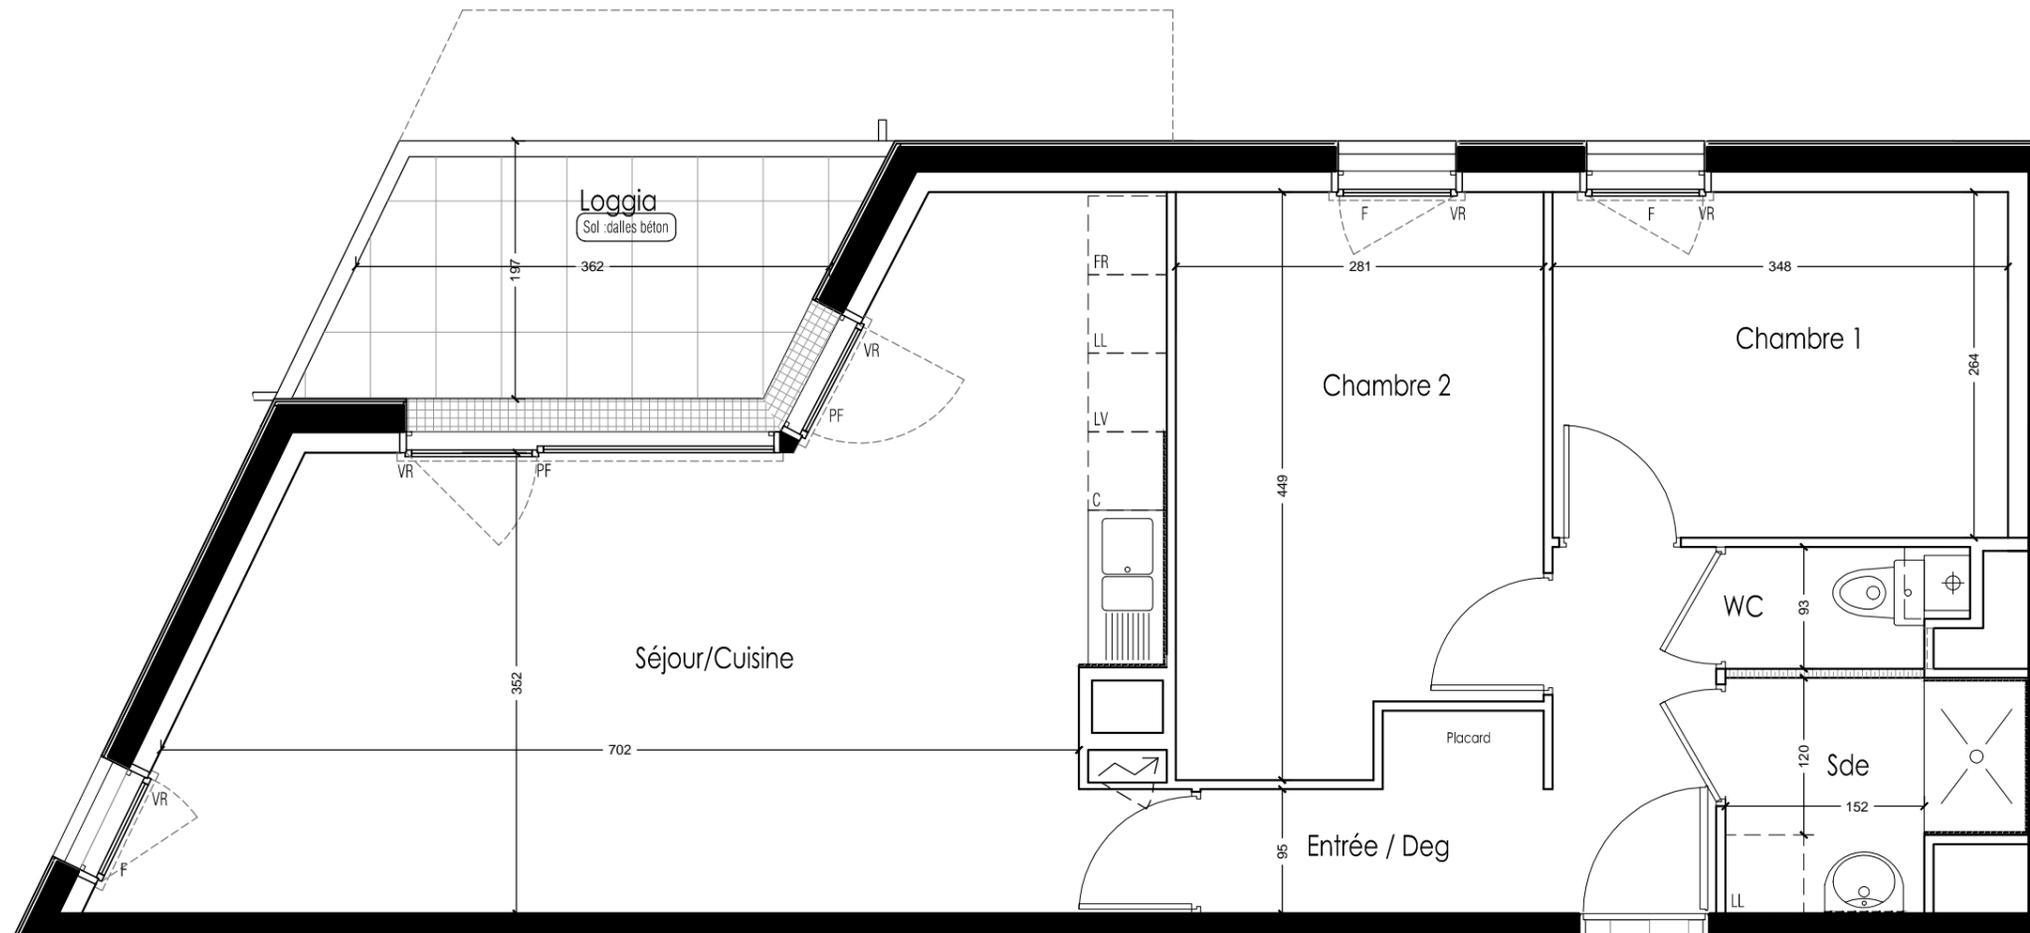


T3 - C04

- Faux plafond
- BVC : Baie vitrée coulissante
- VR : Volet roulant
- PF : Porte-fenêtre
- F : Fenêtre
- C : Cuisson
- SL : Emplacement Sèche Linge
- FR : Emplacement réfrigérateur
- LL : Emplacement lave linge
- LV : Emplacement lave vaisselle
- ⊕ : Chaudière
- ⚡ : Tableau électrique



ILOT 6 BIS ET 12 BIS
 ZAC de la Jaguère - 44400 Rezé
 Ensemble de 109 logements
 ZAC de la Jaguère - 44400 Rezé

Impasse Jean Raulo 44800 Saint Herblain
 Tel: 02 40 85 46 78

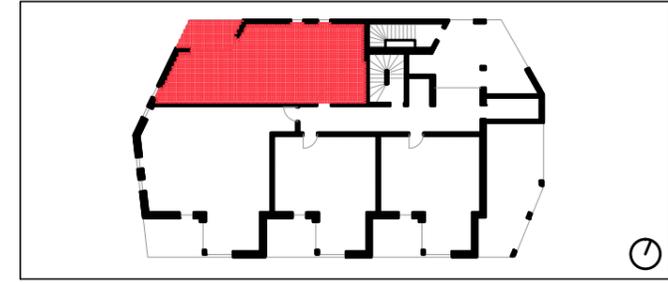


Bâtiment	Logement	Niveau	Type
C	C04	0	3

TABLEAU DE SURFACES	
Entrée / Dégagement	6.79
Séjour / Cuisine	30.46
Chambre 1	9.22
Chambre 2	11.87
Salle d'eau	3.70
WC	1.31
TOTAL Surface Habitable	63.34
Loggia	6.86

Plan de commercialisation	
indice 01	indice 02
Décembre 2017	Février 2018

Maître d'oeuvre : **DLW Architectes**

Nota: Le présent plan pourra subir des adaptations techniques, de dimensions et d'organisation, afin de répondre aux contraintes induites par les études définitives d'exécution. Les aménagements extérieurs sont susceptibles de subir des modifications. Les poutres, poteaux, soffites et faux plafond n'apparaissent pas systématiquement. Les éléments de mobilier et le plan de travail ne sont placés qu'à titre indicatif. Tolérance surface 4%

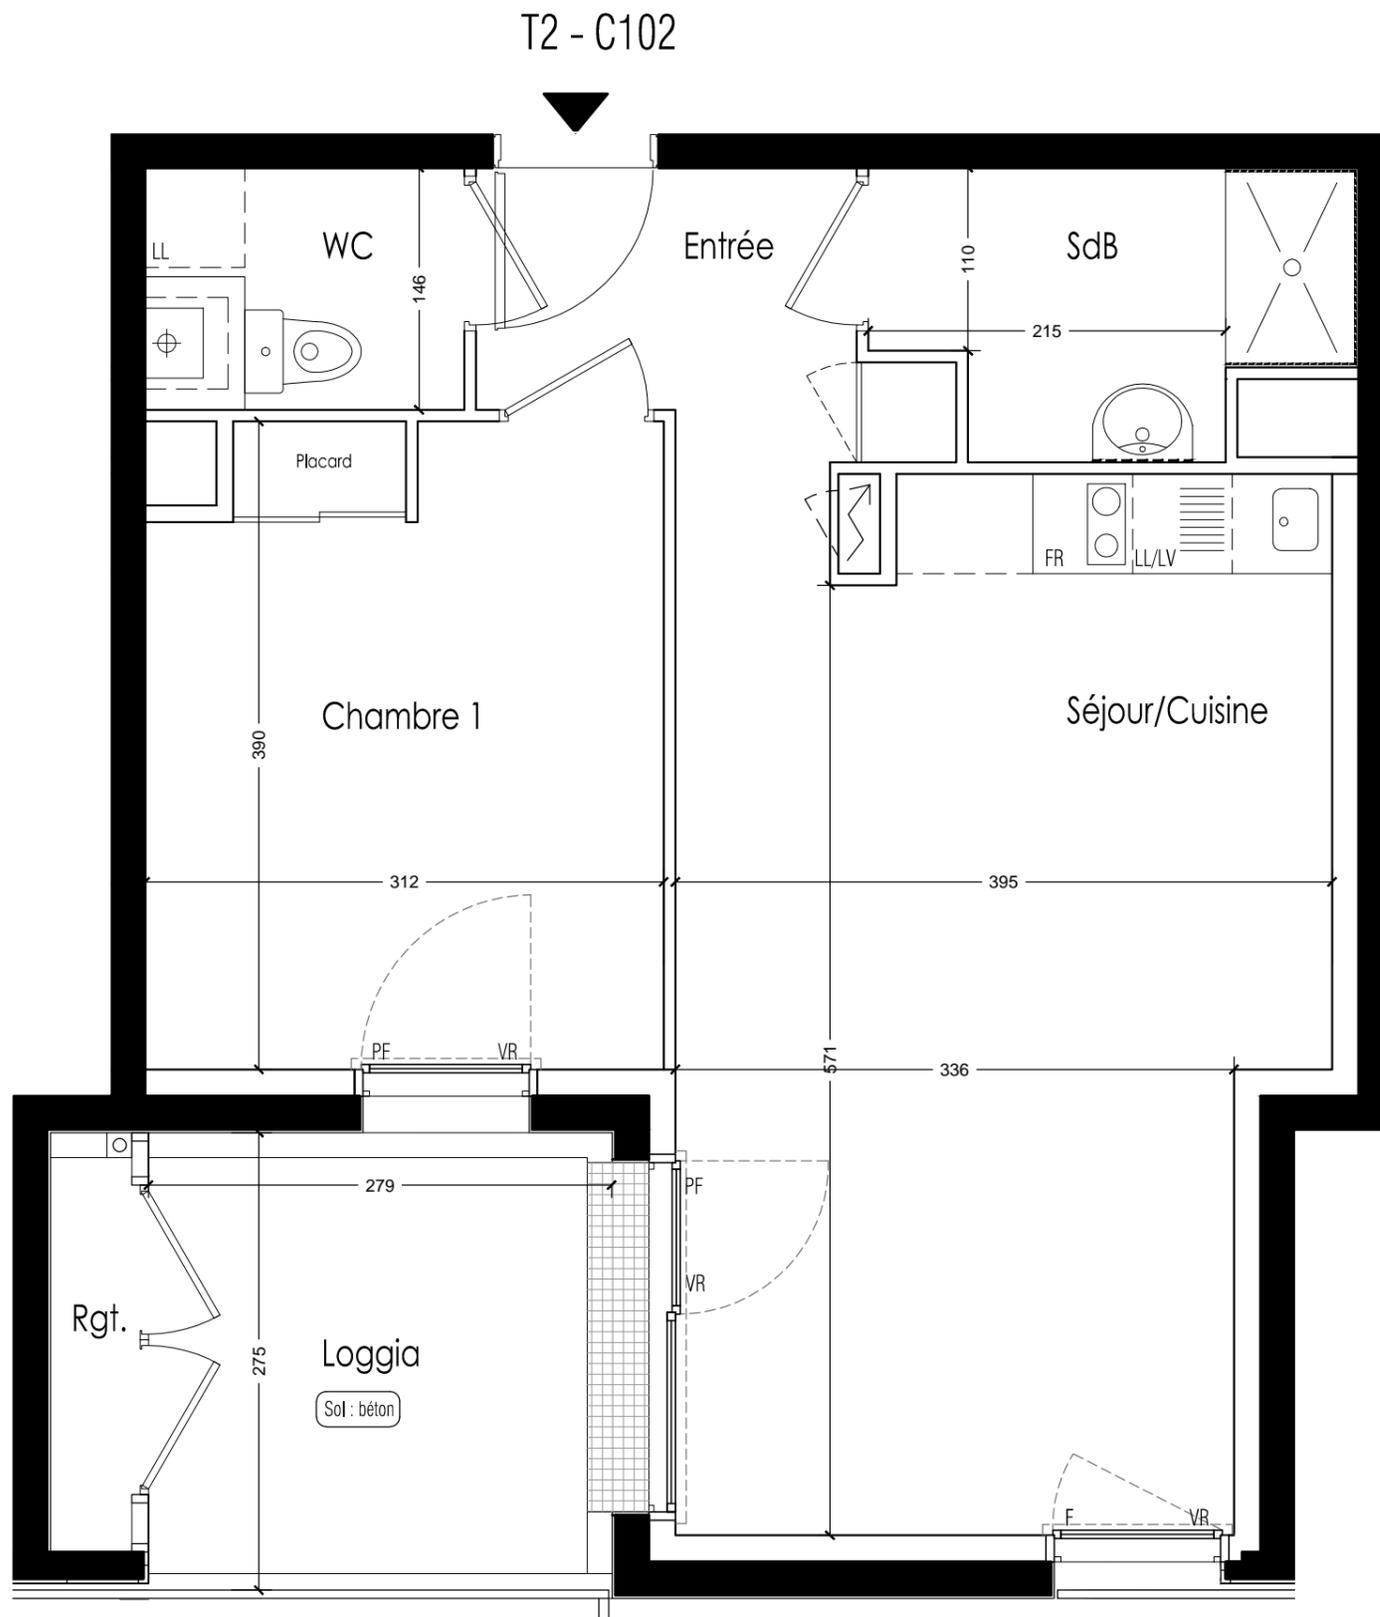

- Faux plafond
- BVC : Baie vitrée coulissante
- VR : Volet roulant
- PF : Porte-fenêtre
- F : Fenêtre
- C : Cuisson
- SL : Emplacement Sèche Linge
- FR : Emplacement réfrigérateur
- LL : Emplacement lave linge
- LV : Emplacement lave vaisselle
- Chaudière
- Tableau électrique



ILOT 6 BIS ET 12 BIS
 ZAC de la Jaguère - 44400 Rezé
 Ensemble de 109 logements
 ZAC de la Jaguère - 44400 Rezé

Impasse Jean Raulo 44800 Saint Herblain
 Tel: 02 40 85 46 78




Bâtiment	Logement	Niveau	Type
C	C102	1	2

TABLEAU DE SURFACES	
Entrée	4.04
Séjour / Cuisine	23.35
Chambre	11.79
Salle d'eau	4.36
WC	2.79
TOTAL Surface Habitable	46.33
Loggia	7.39
Rangement	1.23

Plan de commercialisation	
indice 01	indice 02
Décembre 2017	Février 2018
Maître d'oeuvre : DLW Architectes	

Nota: Le présent plan pourra subir des adaptations techniques, de dimensions et d'organisation, afin de répondre aux contraintes induites par les études définitives d'exécution. Les aménagements extérieurs sont susceptibles de subir des modifications. Les poutres, poteaux, soffites et faux plafond n'apparaissent pas systématiquement. Les éléments de mobilier et le plan de travail ne sont placés qu'à titre indicatif. Tolérance surface 4%

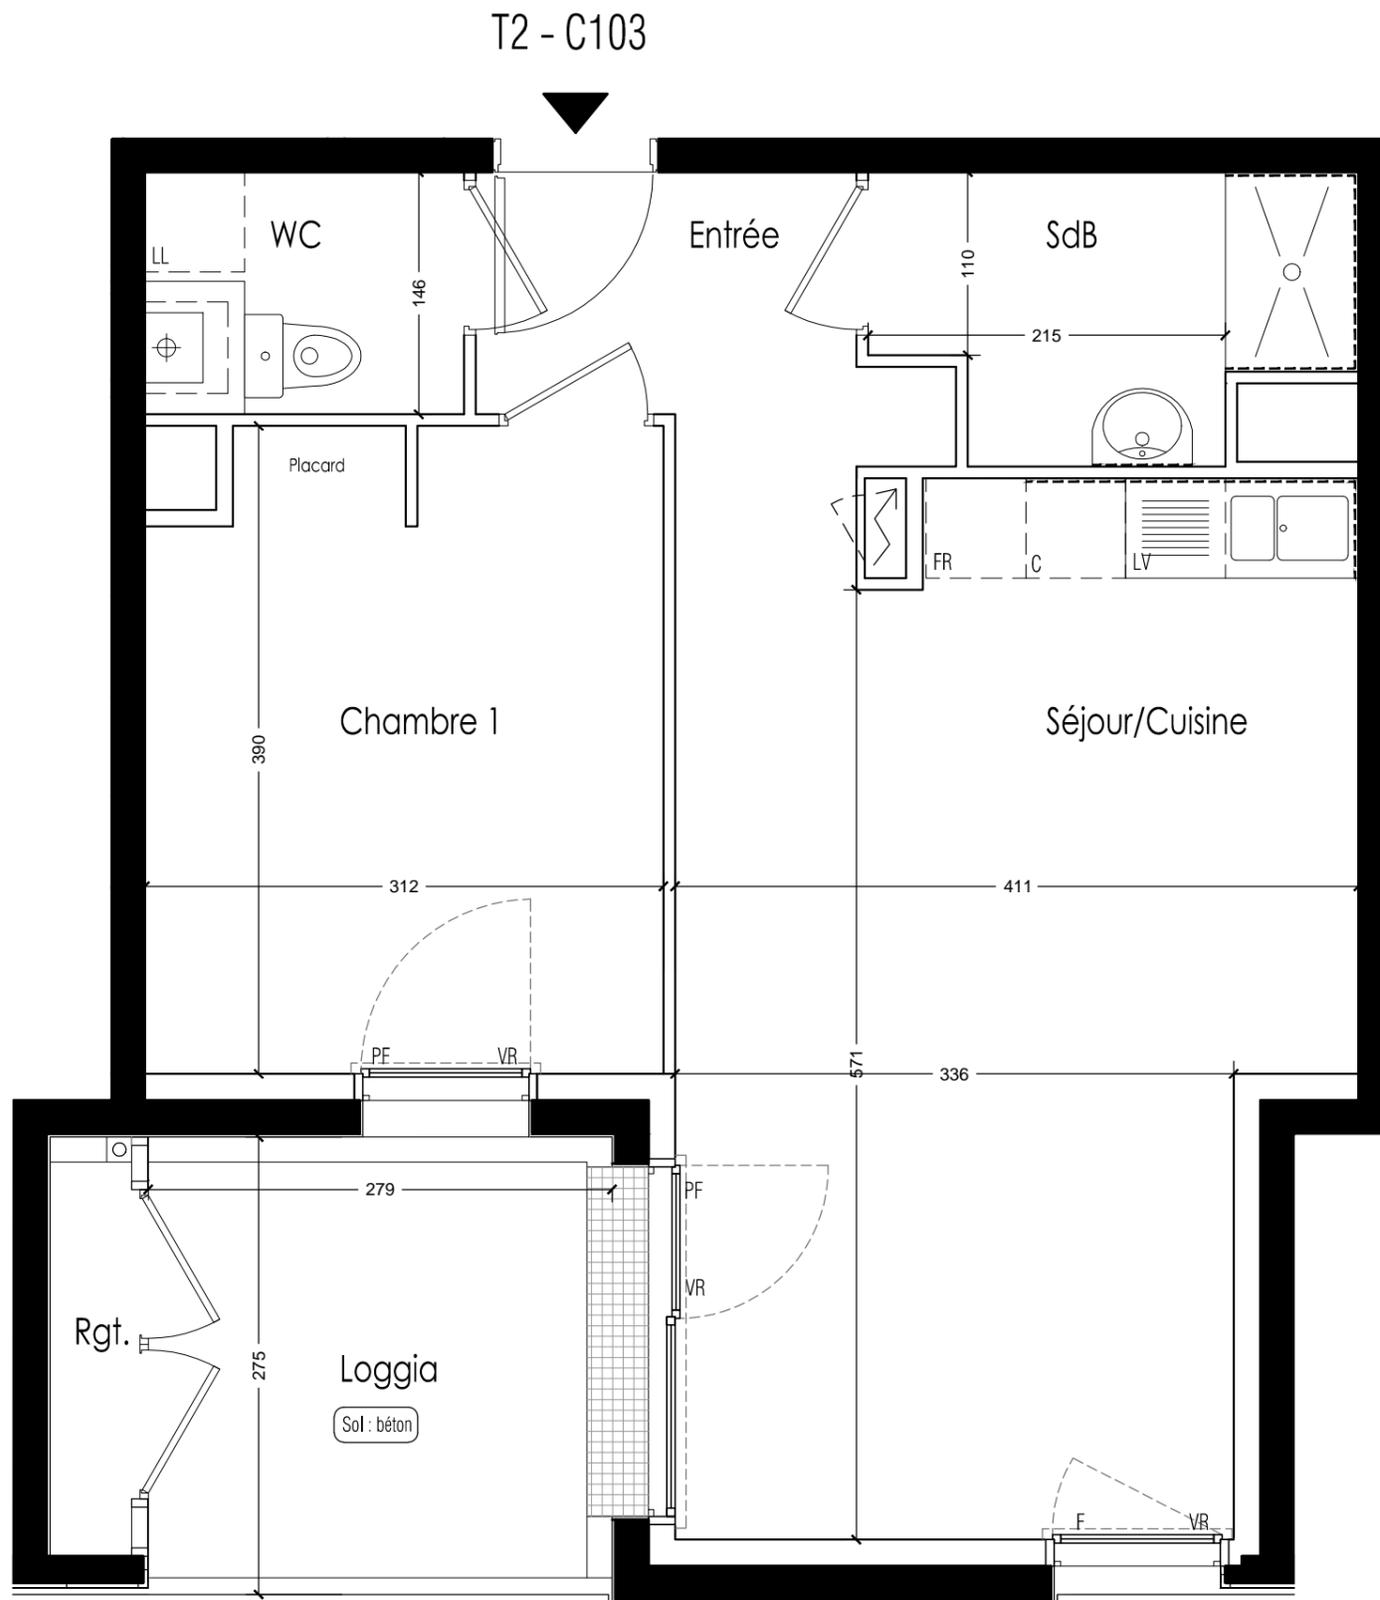

- Faux plafond
- BVC : Baie vitrée coulissante
- VR : Volet roulant
- PF : Porte-fenêtre
- F : Fenêtre
- C : Cuisson
- SL : Emplacement Sèche Linge
- FR : Emplacement réfrigérateur
- LL : Emplacement lave linge
- LV : Emplacement lave vaisselle
- Chaudière
- Tableau électrique



Nota: Le présent plan pourra subir des adaptations techniques, de dimensions et d'organisation, afin de répondre aux contraintes induites par les études définitives d'exécution. Les aménagements extérieurs sont susceptibles de subir des modifications. Les poutres, poteaux, soffites et faux plafond n'apparaissent pas systématiquement. Les éléments de mobilier et le plan de travail ne sont placés qu'à titre indicatif. Tolérance surface 4%



ILOT 6 BIS ET 12 BIS
 ZAC de la Jaguère - 44400 Rezé
 Ensemble de 109 logements
 ZAC de la Jaguère - 44400 Rezé



Impasse Jean Raulo 44800 Saint Herblain
 Tel: 02 40 85 46 78



Bâtiment	Logement	Niveau	Type
C	C103	1	2

TABLEAU DE SURFACES	
Entrée	4.04
Séjour / Cuisine	23.93
Chambre	11.79
Salle d'eau	4.36
WC	2.31
TOTAL Surface Habitable	46.43
Loggia	7.33
Rangement	1.26

Plan de commercialisation	
indice 01	indice 02
Décembre 2017	Février 2018

Maître d'oeuvre : **DLW Architectes**




T4 - C104



ILOT 6 BIS ET 12 BIS
 ZAC de la Jaguère - 44400 Rezé
 Ensemble de 109 logements
 ZAC de la Jaguère - 44400 Rezé

Impasse Jean Raulo 44800 Saint Herblain
 Tel: 02 40 85 46 78

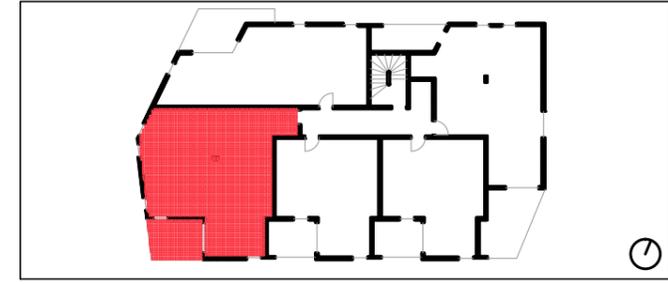


Bâtiment	Logement	Niveau	Type
C	C104	1	4

TABLEAU DE SURFACES	
Entrée	7.89
Dégagement	4.56
Séjour / Cuisine	28.51
Chambre 1	12.11
Chambre 2	9.06
Chambre 3	9.81
Salle d'eau	4.06
WC	2.17
TOTAL Surface Habitable	78.16
Loggia	8.72
Rangement	1.34

Plan de commercialisation	
indice 01	indice 02
Décembre 2017	Février 2018

Maître d'oeuvre : **DLW Architectes**

Nota: Le présent plan pourra subir des adaptations techniques, de dimensions et d'organisation, afin de répondre aux contraintes induites par les études définitives d'exécution. Les aménagements extérieurs sont susceptibles de subir des modifications. Les poutres, poteaux, soffites et faux plafond n'apparaissent pas systématiquement. Les éléments de mobilier et le plan de travail ne sont placés qu'à titre indicatif. Tolérance surface 4%

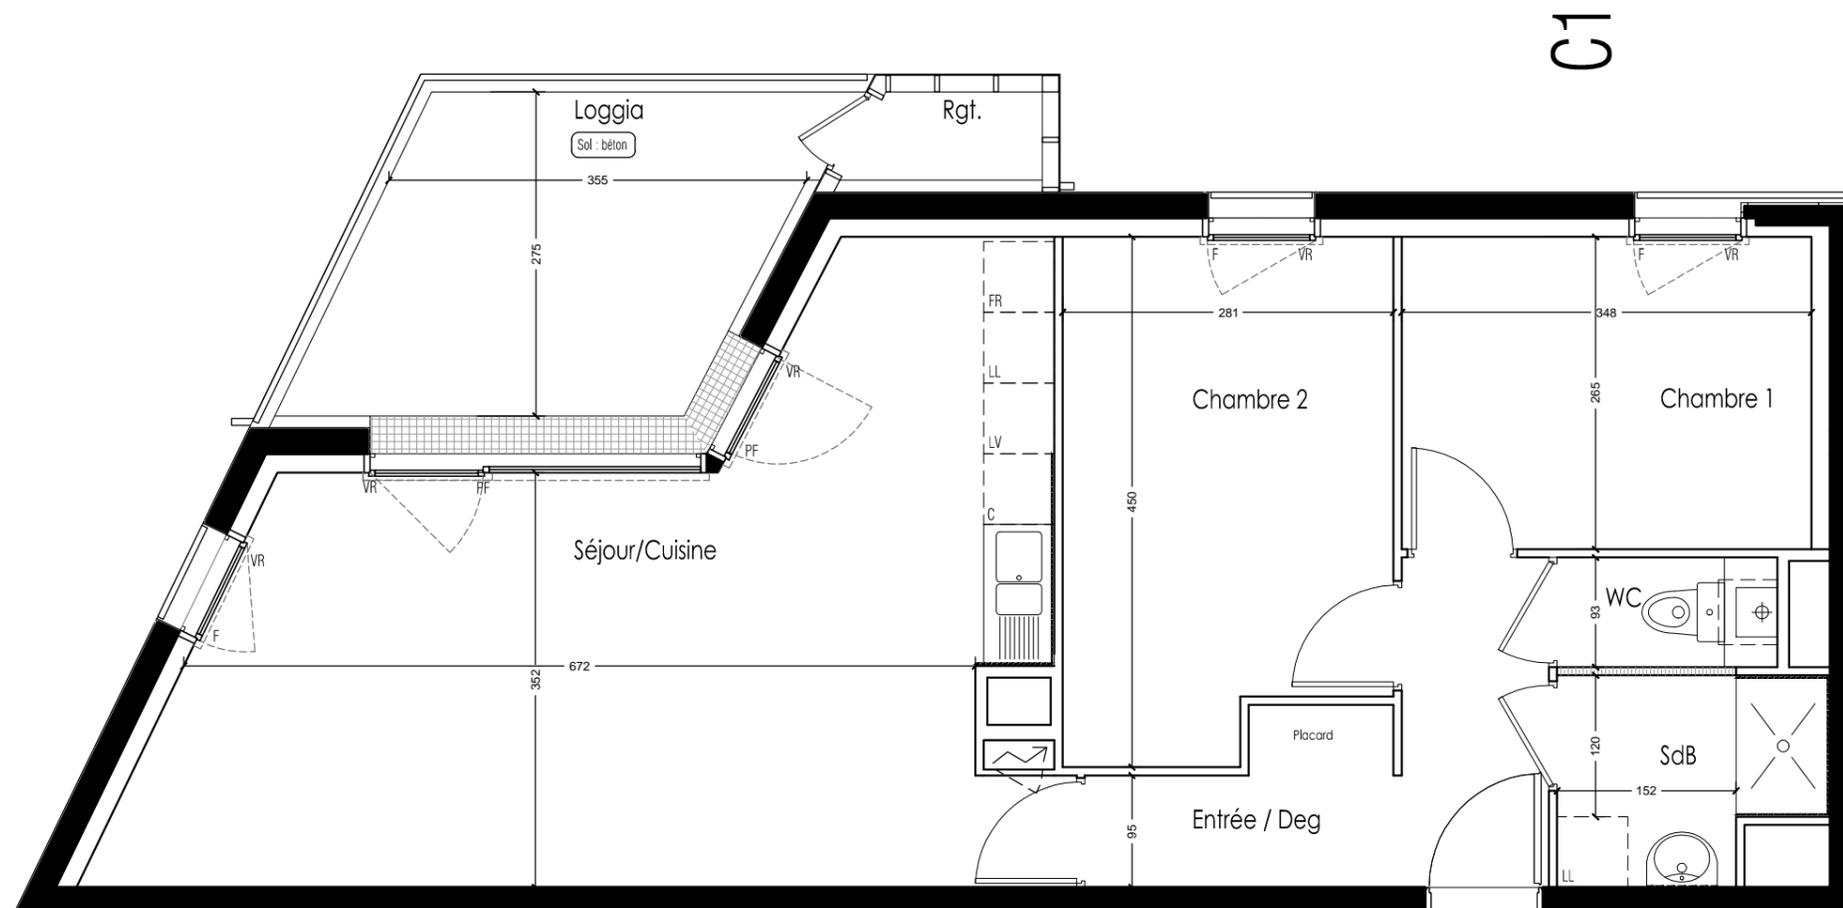

T3 - C105

- Faux plafond
- BVC : Baie vitrée coulissante
- VR : Volet roulant
- PF : Porte-fenêtre
- F : Fenêtre
- C : Cuisson
- SL : Emplacement Sèche Linge
- FR : Emplacement réfrigérateur
- LL : Emplacement lave linge
- LV : Emplacement lave vaisselle
- Chaudière
- Tableau électrique




Nota: Le présent plan pourra subir des adaptations techniques, de dimensions et d'organisation, afin de répondre aux contraintes induites par les études définitives d'exécution. Les aménagements extérieurs sont susceptibles de subir des modifications. Les poutres, poteaux, soffites et faux plafond n'apparaissent pas systématiquement. Les éléments de mobilier et le plan de travail ne sont placés qu'à titre indicatif. Tolérance surface 4%



ILOT 6 BIS ET 12 BIS
 ZAC de la Jaguère - 44400 Rezé
 Ensemble de 109 logements
 ZAC de la Jaguère - 44400 Rezé



Impasse Jean Raulo 44800 Saint Herblain
 Tel: 02 40 85 46 78

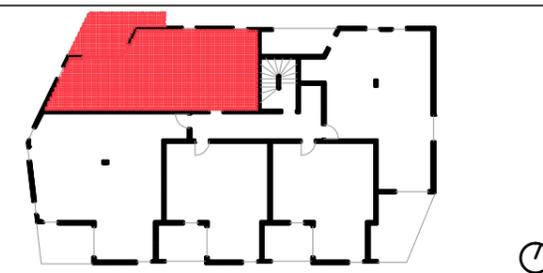


Bâtiment	Logement	Niveau	Type
C	C105	1	3


TABLEAU DE SURFACES	
Entrée / Dégagement	6.79
Séjour / Cuisine	30.45
Chambre 1	9.22
Chambre 2	11.87
Salle d'eau	3.70
WC	1.31
TOTAL Surface Habitable	63.34
Loggia	10.36
Rangement	1.32

Plan de commercialisation	
indice 01	indice 02
Décembre 2017	Février 2018

Maître d'oeuvre : **DLW Architectes**

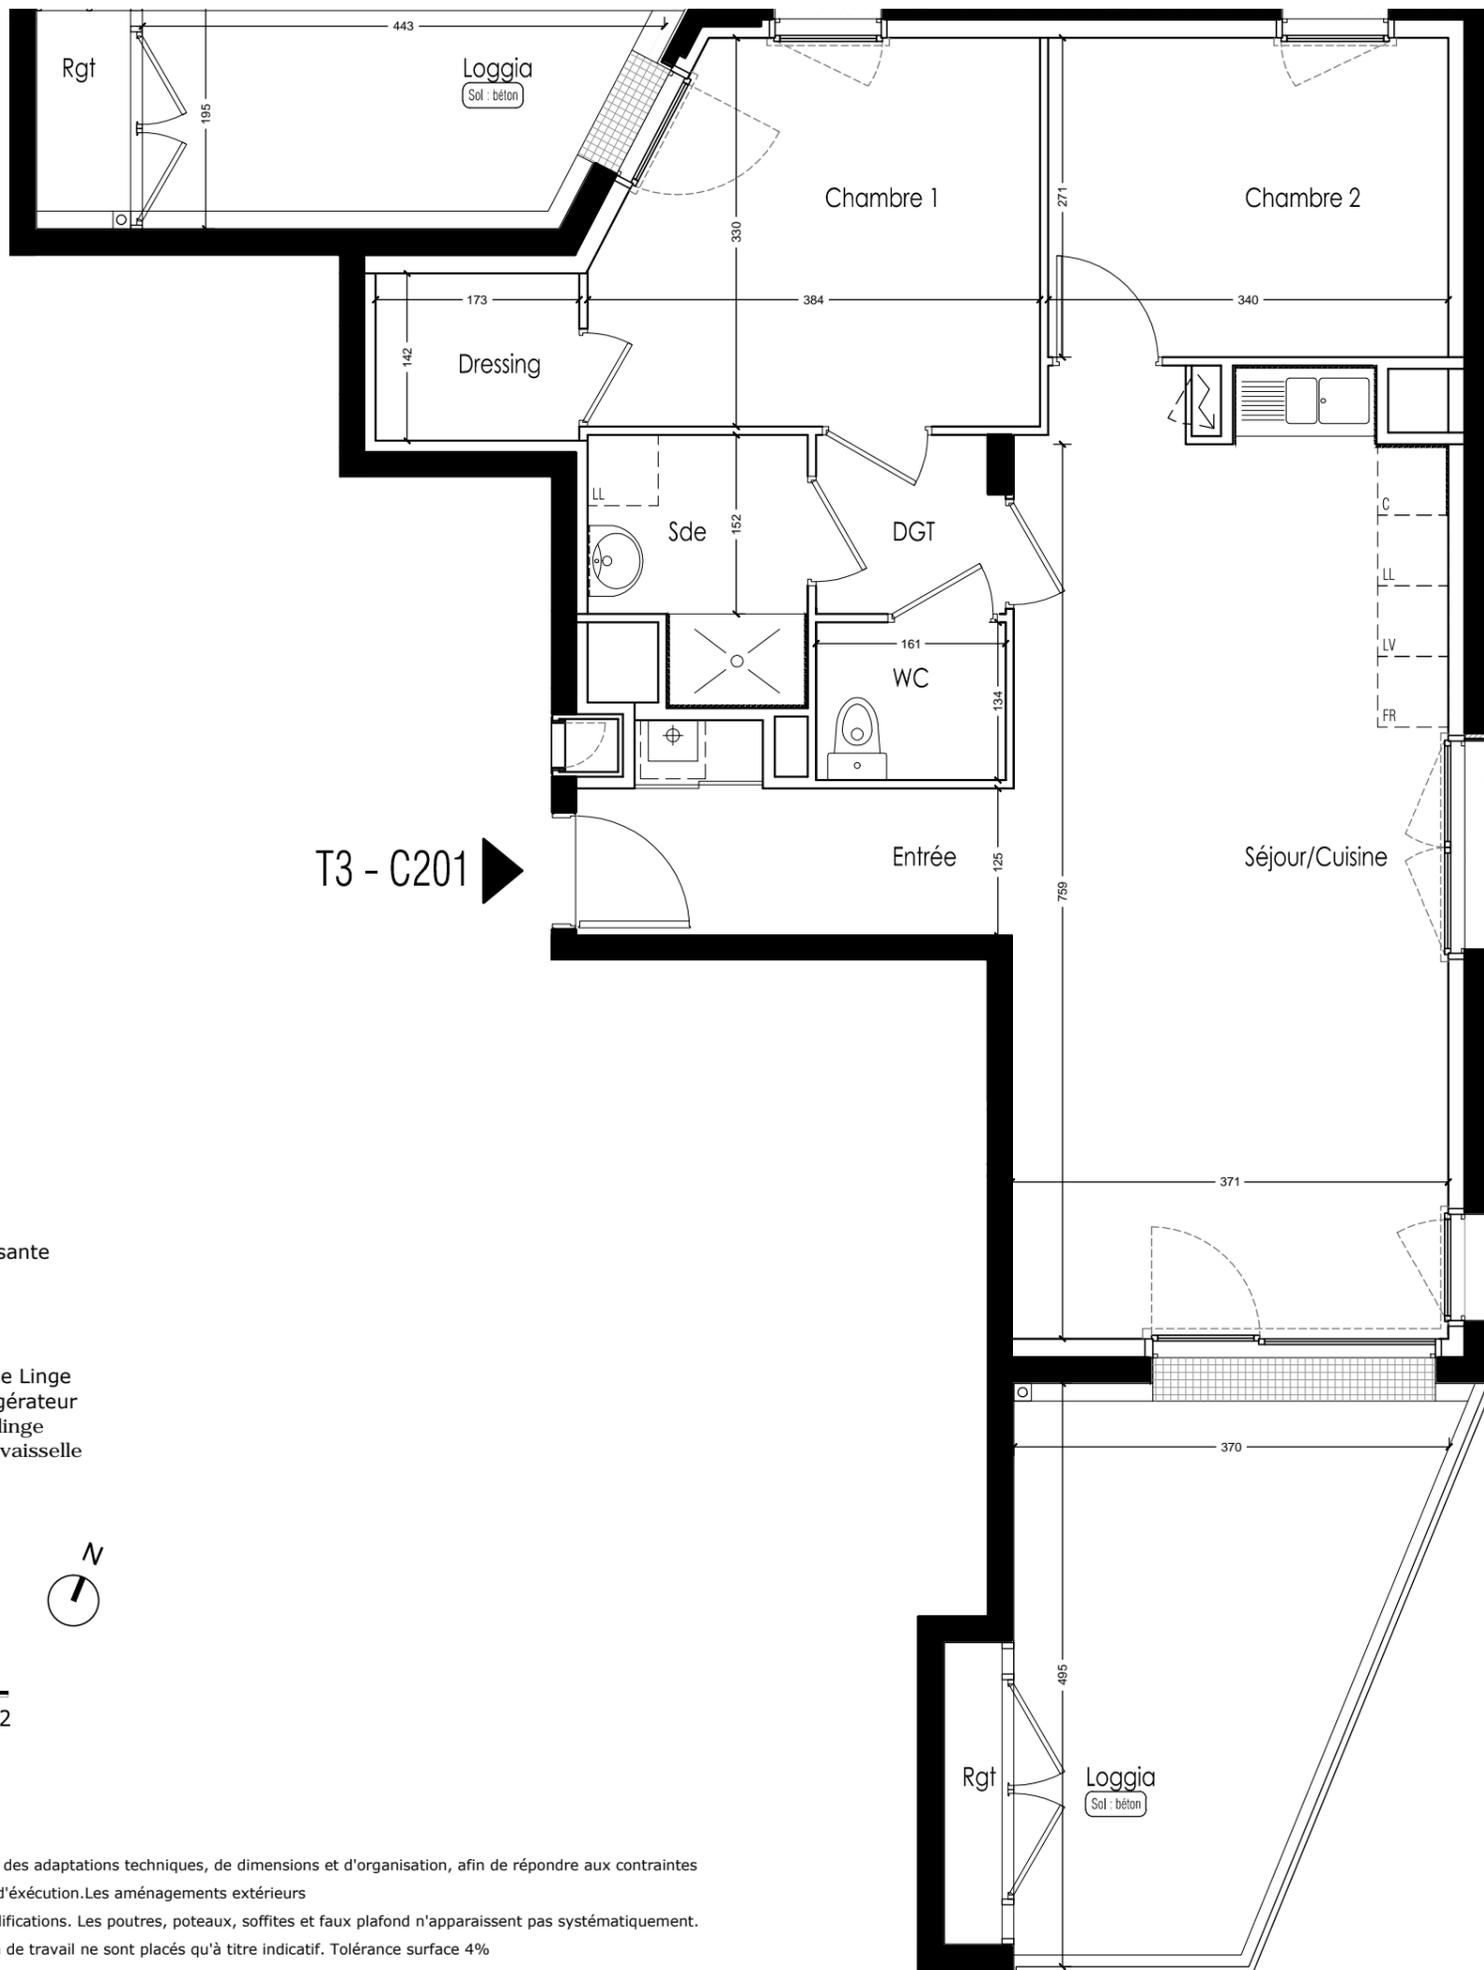

- Faux plafond
- BVC : Baie vitrée coulissante
- VR : Volet roulant
- PF : Porte-fenêtre
- F : Fenêtre
- C : Cuisson
- SL : Emplacement Sèche Linge
- FR : Emplacement réfrigérateur
- LL : Emplacement lave linge
- LV : Emplacement lave vaisselle
- ⊕ Chaudière
- ⤴ Tableau électrique

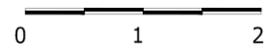


Nota: Le présent plan pourra subir des adaptations techniques, de dimensions et d'organisation, afin de répondre aux contraintes induites par les études définitives d'exécution. Les aménagements extérieurs sont susceptibles de subir des modifications. Les poutres, poteaux, soffites et faux plafond n'apparaissent pas systématiquement. Les éléments de mobilier et le plan de travail ne sont placés qu'à titre indicatif. Tolérance surface 4%



ILOT 6 BIS ET 12 BIS
 ZAC de la Jaguère - 44400 Rezé
 Ensemble de 109 logements
 ZAC de la Jaguère - 44400 Rezé

Impasse Jean Raulo 44800 Saint Herblain
 Tel: 02 40 85 46 78

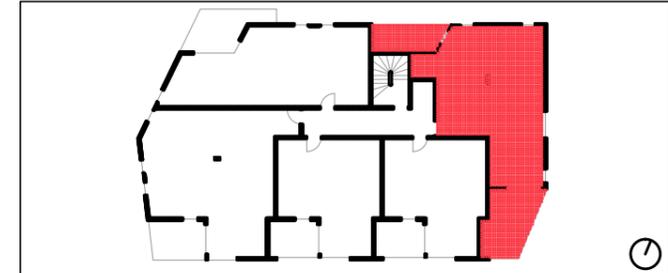


Bâtiment	Logement	Niveau	Type
C	C201	2	3

TABLEAU DE SURFACES	
Entrée	5.30
Dégagement	2.37
Dressing	2.46
Séjour / Cuisine	29.71
Chambre 1	11.66
Chambre 2	9.21
Salle d'eau	3.80
WC	2.16
TOTAL Surface Habitable	66.67
Loggia	21.21
Rangement	3.04

Plan de commercialisation	
indice 01	indice 02
Décembre 2017	Février 2018

Maître d'oeuvre : **DLW Architectes**

T2 - C202

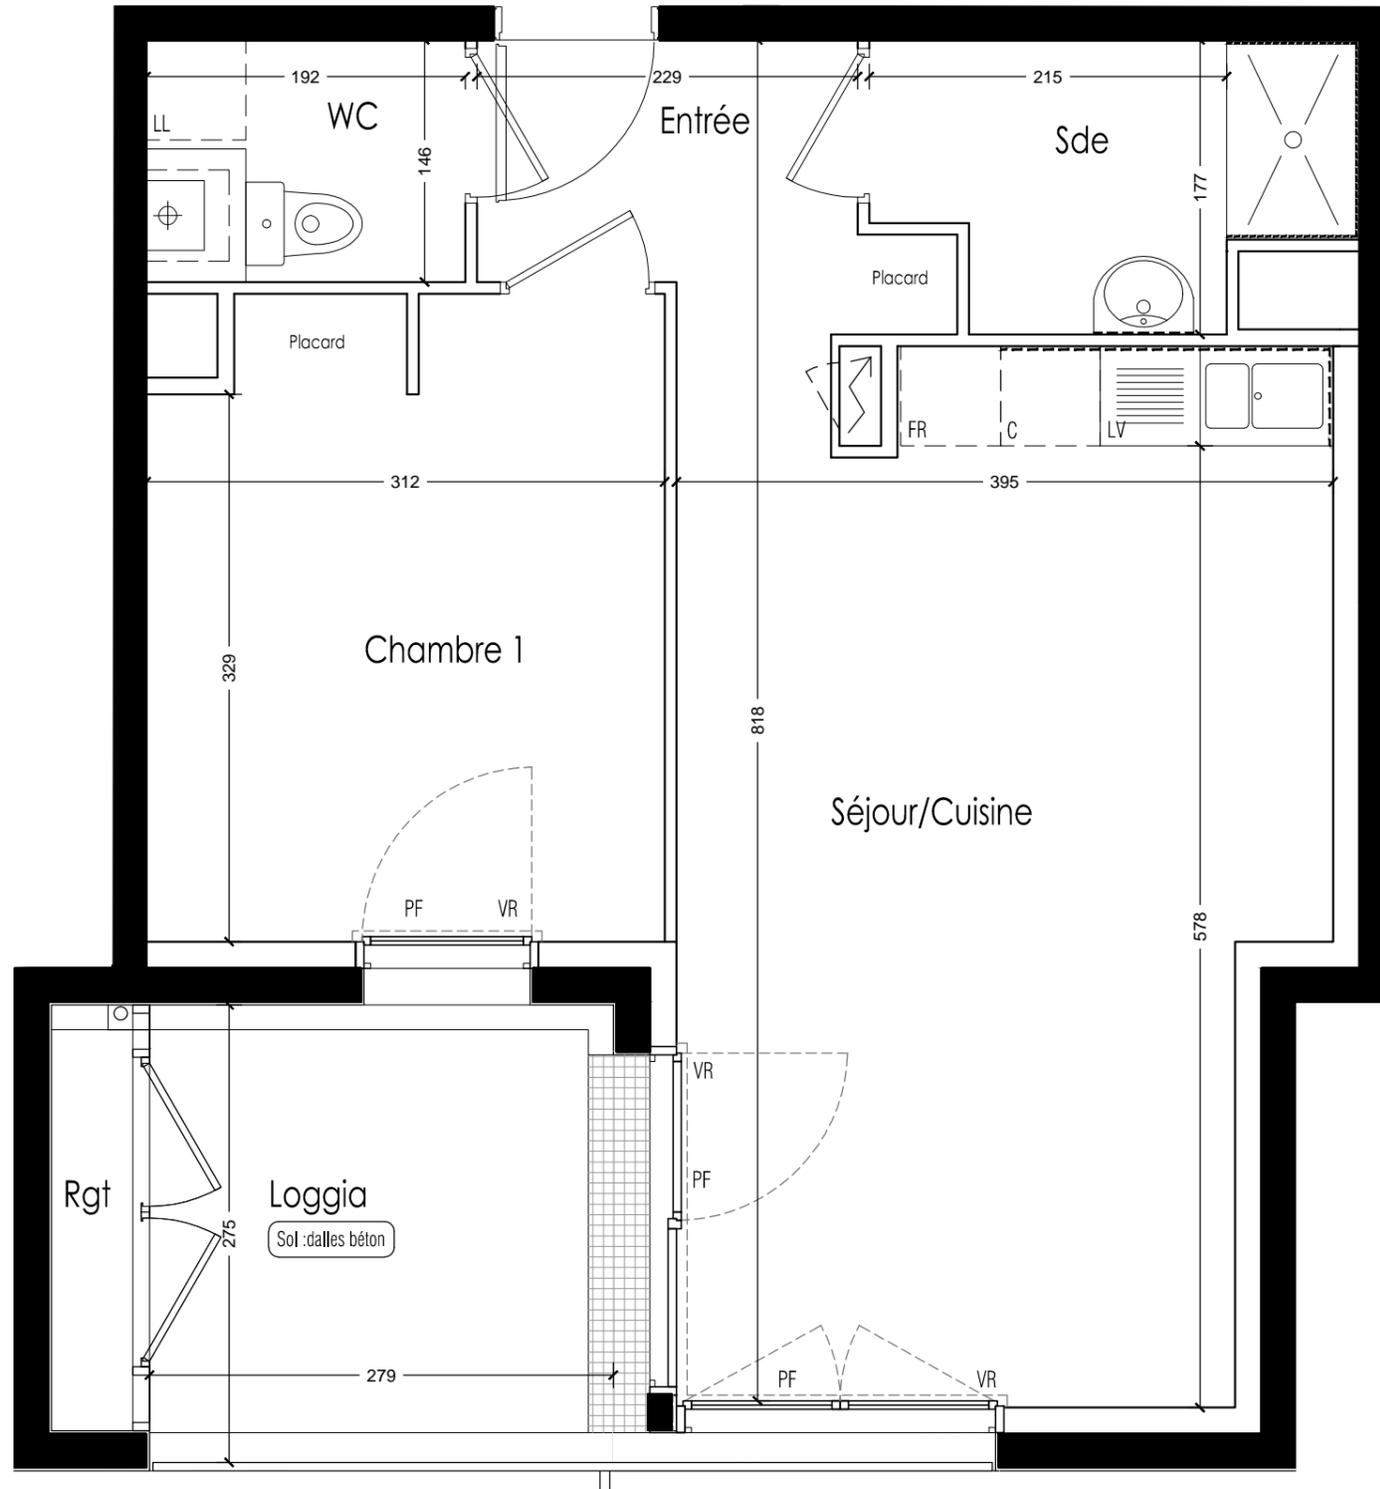

- Faux plafond
- BVC : Baie vitrée coulissante
- VR : Volet roulant
- PF : Porte-fenêtre
- F : Fenêtre
- C : Cuisson
- SL : Emplacement Sèche Linge
- FR : Emplacement réfrigérateur
- LL : Emplacement lave linge
- LV : Emplacement lave vaisselle
- Chaudière
- Tableau électrique



Nota: Le présent plan pourra subir des adaptations techniques, de dimensions et d'organisation, afin de répondre aux contraintes induites par les études définitives d'exécution. Les aménagements extérieurs sont susceptibles de subir des modifications. Les poutres, poteaux, soffites et faux plafond n'apparaissent pas systématiquement. Les éléments de mobilier et le plan de travail ne sont placés qu'à titre indicatif. Tolérance surface 4%



ILOT 6 BIS ET 12 BIS
 ZAC de la Jaguère - 44400 Rezé
 Ensemble de 109 logements
 ZAC de la Jaguère - 44400 Rezé


Impasse Jean Raulo 44800 Saint Herblain
 Tel: 02 40 85 46 78



Bâtiment	Logement	Niveau	Type
C	C202	2	2

TABLEAU DE SURFACES	
Entrée	4.04
Séjour / Cuisine	23.35
Chambre	11.79
Salle d'eau	4.36
WC	2.79
TOTAL Surface Habitable	46.33
Loggia	7.53
Rangement	1.38

Plan de commercialisation	
indice 01	indice 02
Décembre 2017	Février 2018
Maître d'oeuvre : DLW Architectes	

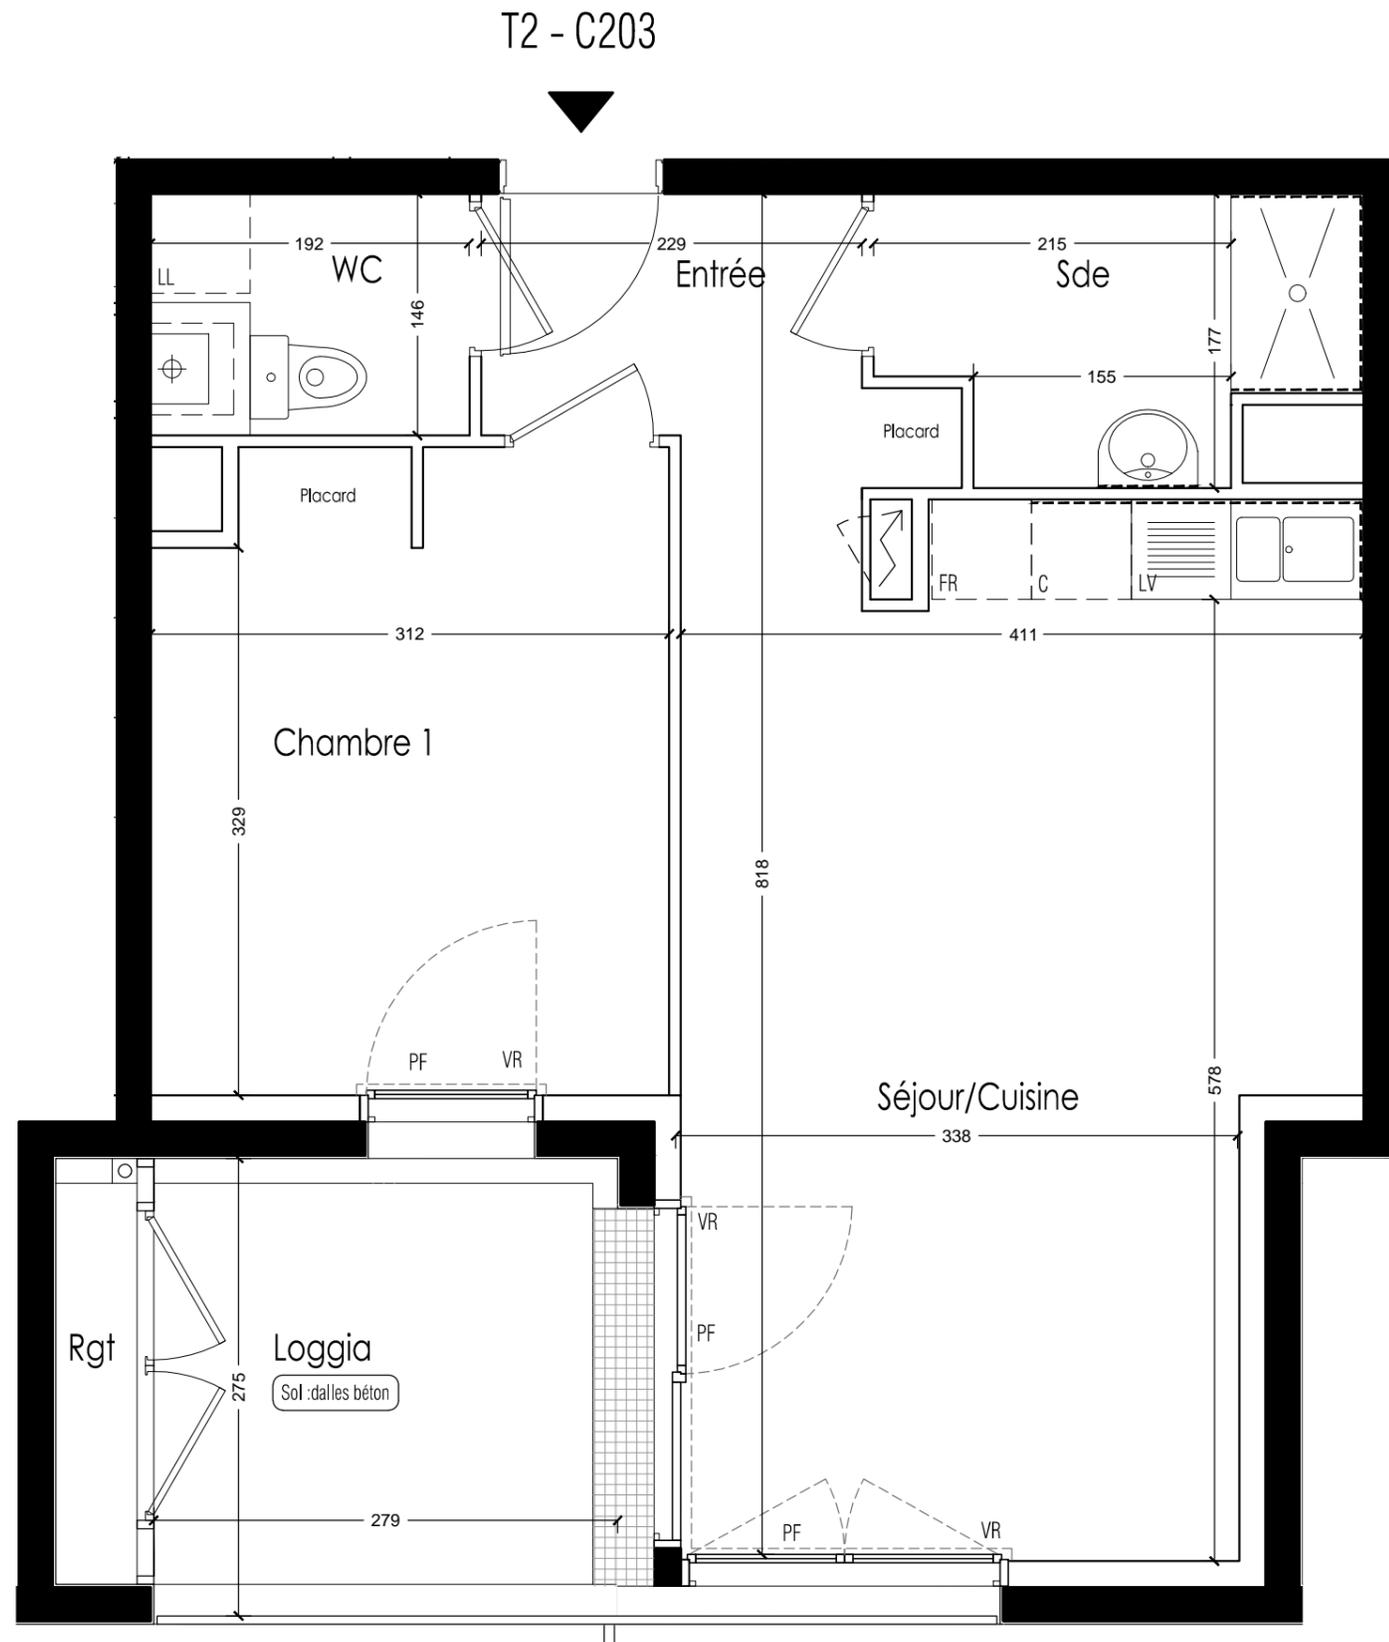

- Faux plafond
- BVC : Baie vitrée coulissante
- VR : Volet roulant
- PF : Porte-fenêtre
- F : Fenêtre
- C : Cuisson
- SL : Emplacement Sèche Linge
- FR : Emplacement réfrigérateur
- LL : Emplacement lave linge
- LV : Emplacement lave vaisselle
- Chaudière
- Tableau électrique



Nota: Le présent plan pourra subir des adaptations techniques, de dimensions et d'organisation, afin de répondre aux contraintes induites par les études définitives d'exécution. Les aménagements extérieurs sont susceptibles de subir des modifications. Les poutres, poteaux, soffites et faux plafond n'apparaissent pas systématiquement. Les éléments de mobilier et le plan de travail ne sont placés qu'à titre indicatif. Tolérance surface 4%



ILOT 6 BIS ET 12 BIS
 ZAC de la Jaguère - 44400 Rezé
 Ensemble de 109 logements
 ZAC de la Jaguère - 44400 Rezé


Impasse Jean Raulo 44800 Saint Herblain
 Tel: 02 40 85 46 78



Bâtiment	Logement	Niveau	Type
C	C203	2	2

TABLEAU DE SURFACES	
Entrée	4.04
Séjour / Cuisine	23.93
Chambre	11.79
Salle d'eau	4.36
WC	2.79
TOTAL Surface Habitable	46.91
Loggia	7.53
Rangement	1.38

Plan de commercialisation	
indice 01	indice 02
Décembre 2017	Février 2018
Maître d'oeuvre :	DLW Architectes

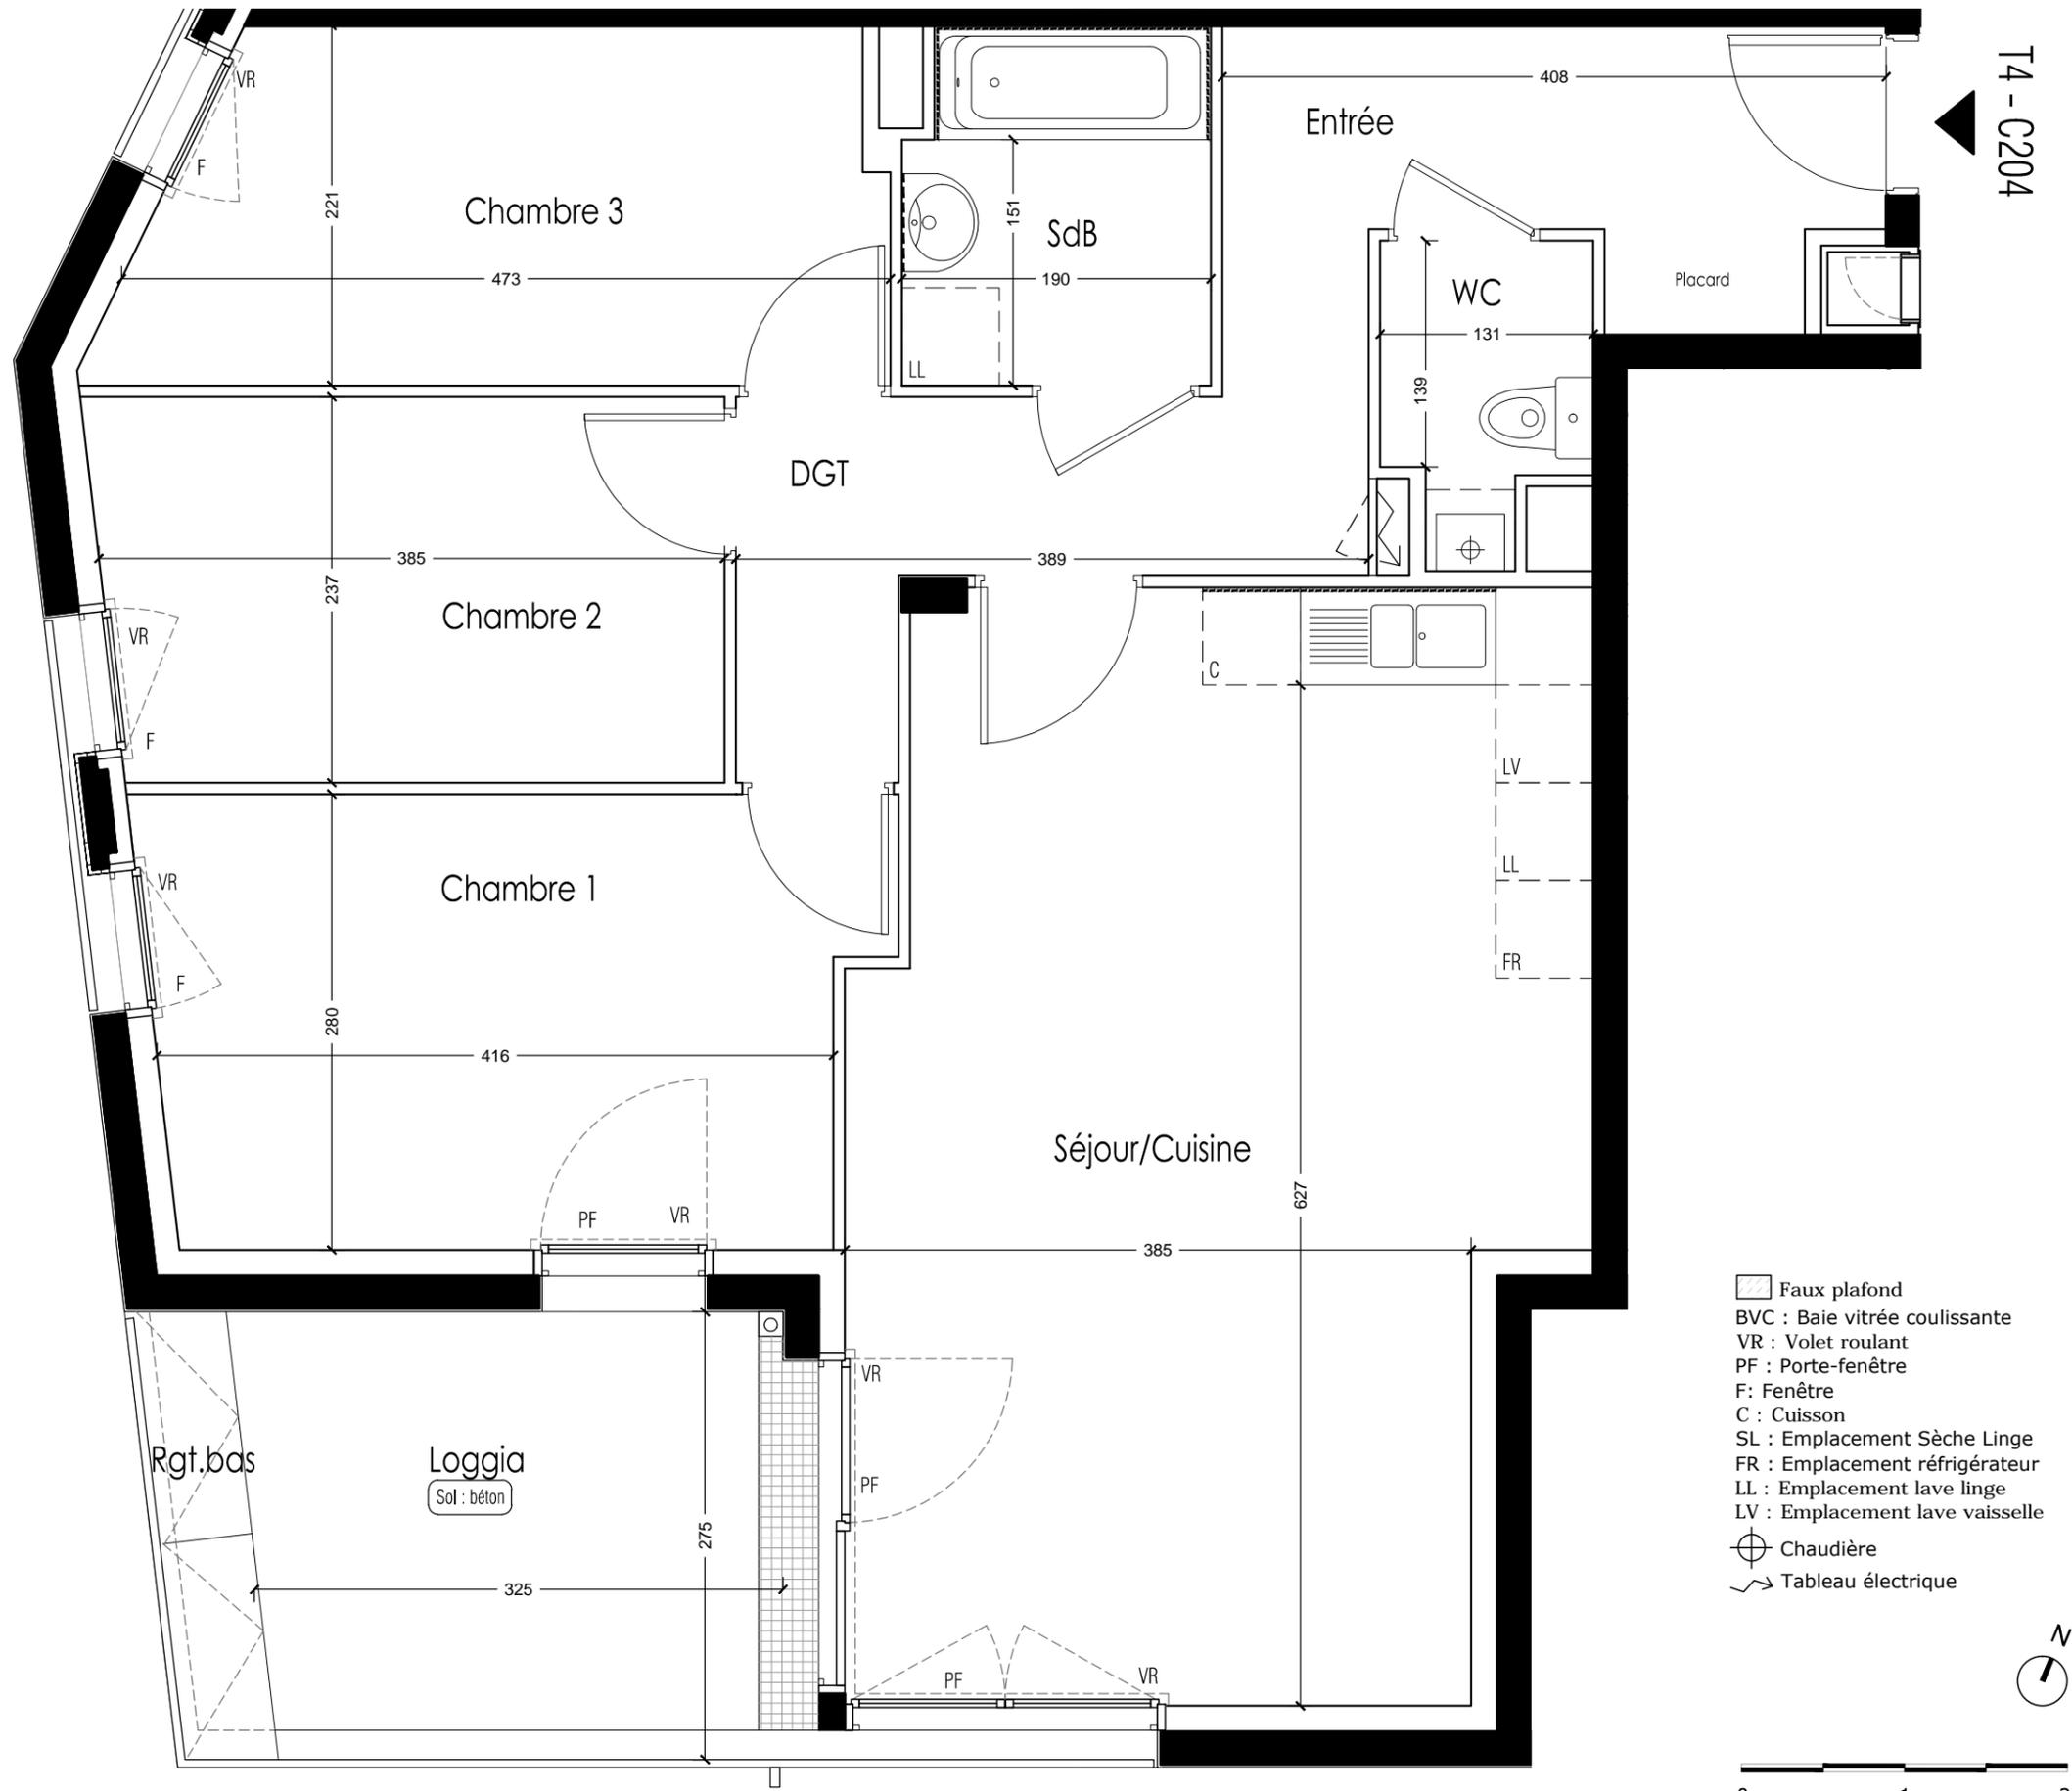

T4 - C204



ILOT 6 BIS ET 12 BIS
 ZAC de la Jaguère - 44400 Rezé
 Ensemble de 109 logements
 ZAC de la Jaguère - 44400 Rezé

Impasse Jean Raulo 44800 Saint Herblain
 Tel: 02 40 85 46 78



Bâtiment	Logement	Niveau	Type
C	C204	2	4

TABLEAU DE SURFACES	
Entrée	7.89
Dégagement	4.56
Séjour / Cuisine	28.51
Chambre 1	12.11
Chambre 2	9.06
Chambre 3	9.81
Salle d'eau	4.06
WC	2.17
TOTAL Surface Habitable	78.16
Loggia	8.72
Rangement	1.34

Plan de commercialisation	
indice 01	indice 02
Décembre 2017	Février 2018

Maître d'oeuvre : DLW Architectes



Nota: Le présent plan pourra subir des adaptations techniques, de dimensions et d'organisation, afin de répondre aux contraintes induites par les études définitives d'exécution. Les aménagements extérieurs sont susceptibles de subir des modifications. Les poutres, poteaux, soffites et faux plafond n'apparaissent pas systématiquement. Les éléments de mobilier et le plan de travail ne sont placés qu'à titre indicatif. Tolérance surface 4%



ILOT 6 BIS ET 12 BIS
 ZAC de la Jaguère - 44400 Rezé
 Ensemble de 109 logements
 ZAC de la Jaguère - 44400 Rezé



Impasse Jean Raulo 44800 Saint Herblain
 Tel: 02 40 85 46 78

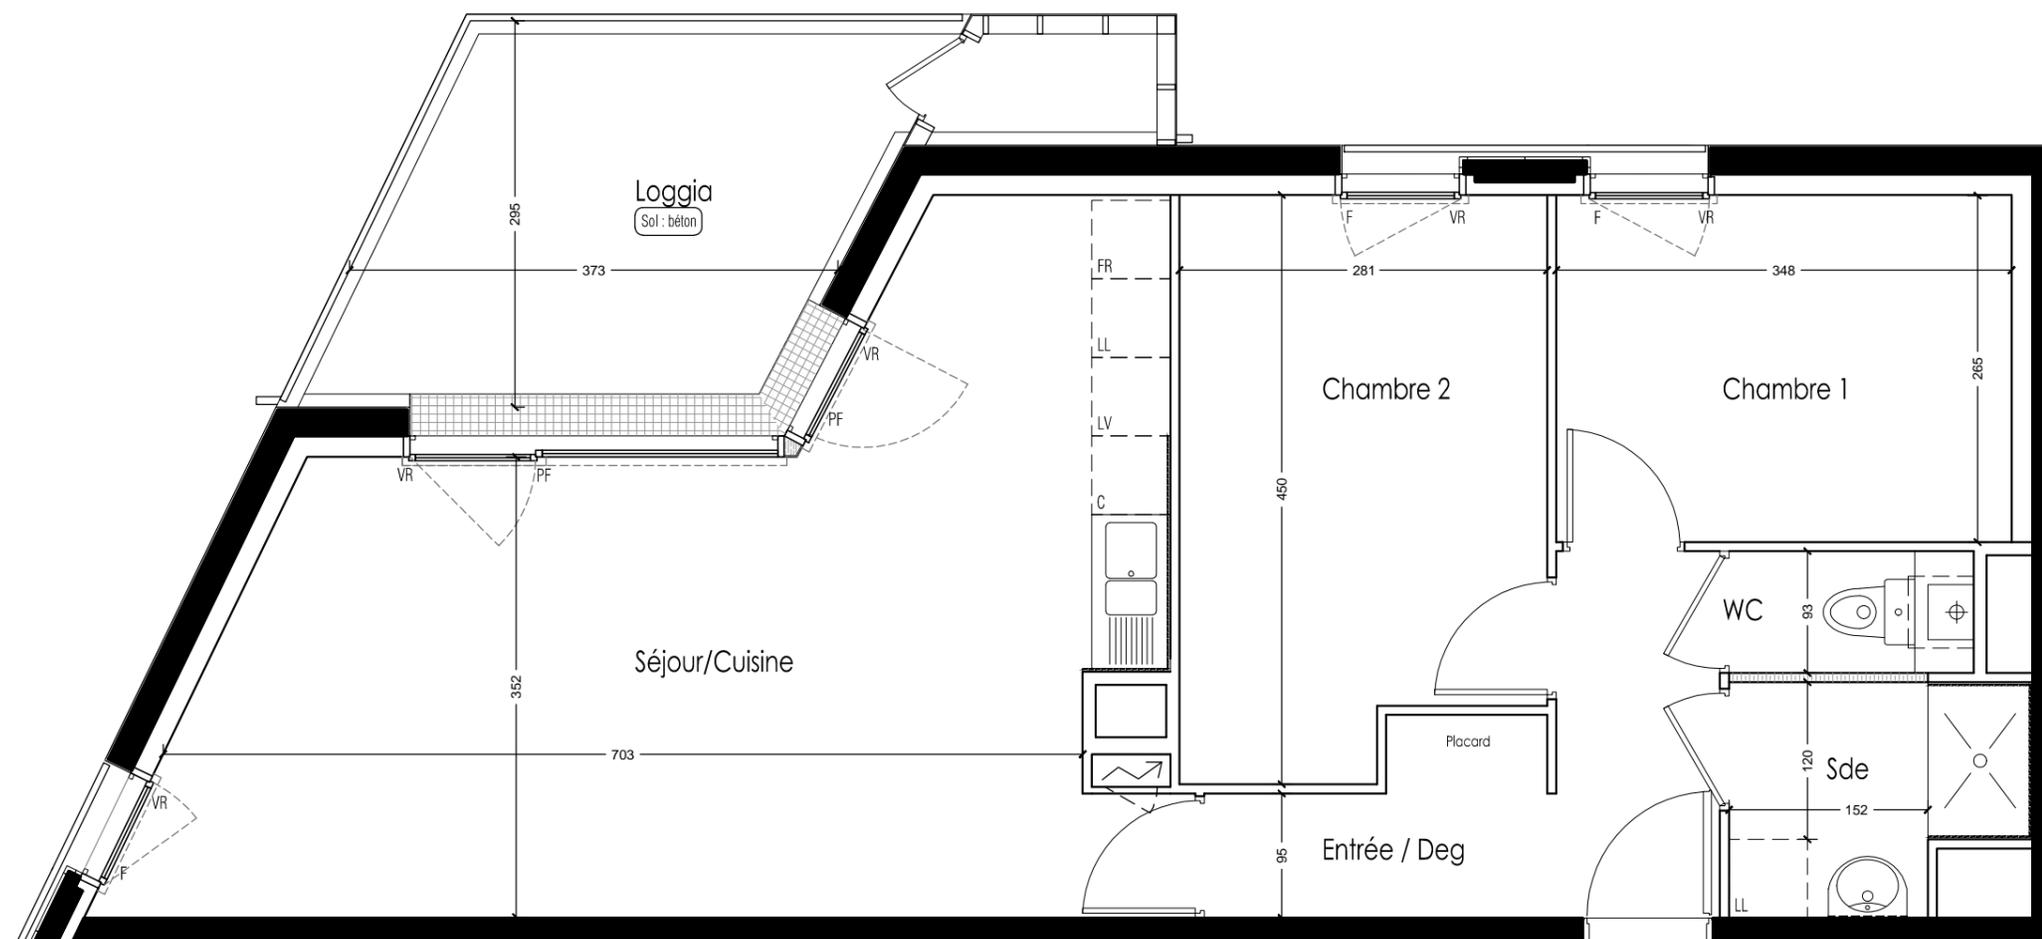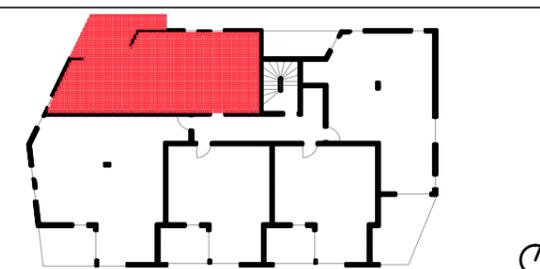

T3 - C205

- Faux plafond
- BVC : Baie vitrée coulissante
- VR : Volet roulant
- PF : Porte-fenêtre
- F : Fenêtre
- C : Cuisson
- SL : Emplacement Sèche Linge
- FR : Emplacement réfrigérateur
- LL : Emplacement lave linge
- LV : Emplacement lave vaisselle
- Chaudière
- Tableau électrique




Bâtiment	Logement	Niveau	Type
C	C205	2	3

TABLEAU DE SURFACES	
Entrée / Dégagement	6.79
Séjour / Cuisine	30.45
Chambre 1	9.22
Chambre 2	11.87
Salle d'eau	3.70
WC	1.31
TOTAL Surface Habitable	63.34
Loggia	10.36
Rangement	1.41

Plan de commercialisation	
indice 01	indice 02
Décembre 2017	Février 2018


Maître d'oeuvre : **DLW Architectes**

Nota: Le présent plan pourra subir des adaptations techniques, de dimensions et d'organisation, afin de répondre aux contraintes induites par les études définitives d'exécution. Les aménagements extérieurs sont susceptibles de subir des modifications. Les poutres, poteaux, soffites et faux plafond n'apparaissent pas systématiquement. Les éléments de mobilier et le plan de travail ne sont placés qu'à titre indicatif. Tolérance surface 4%

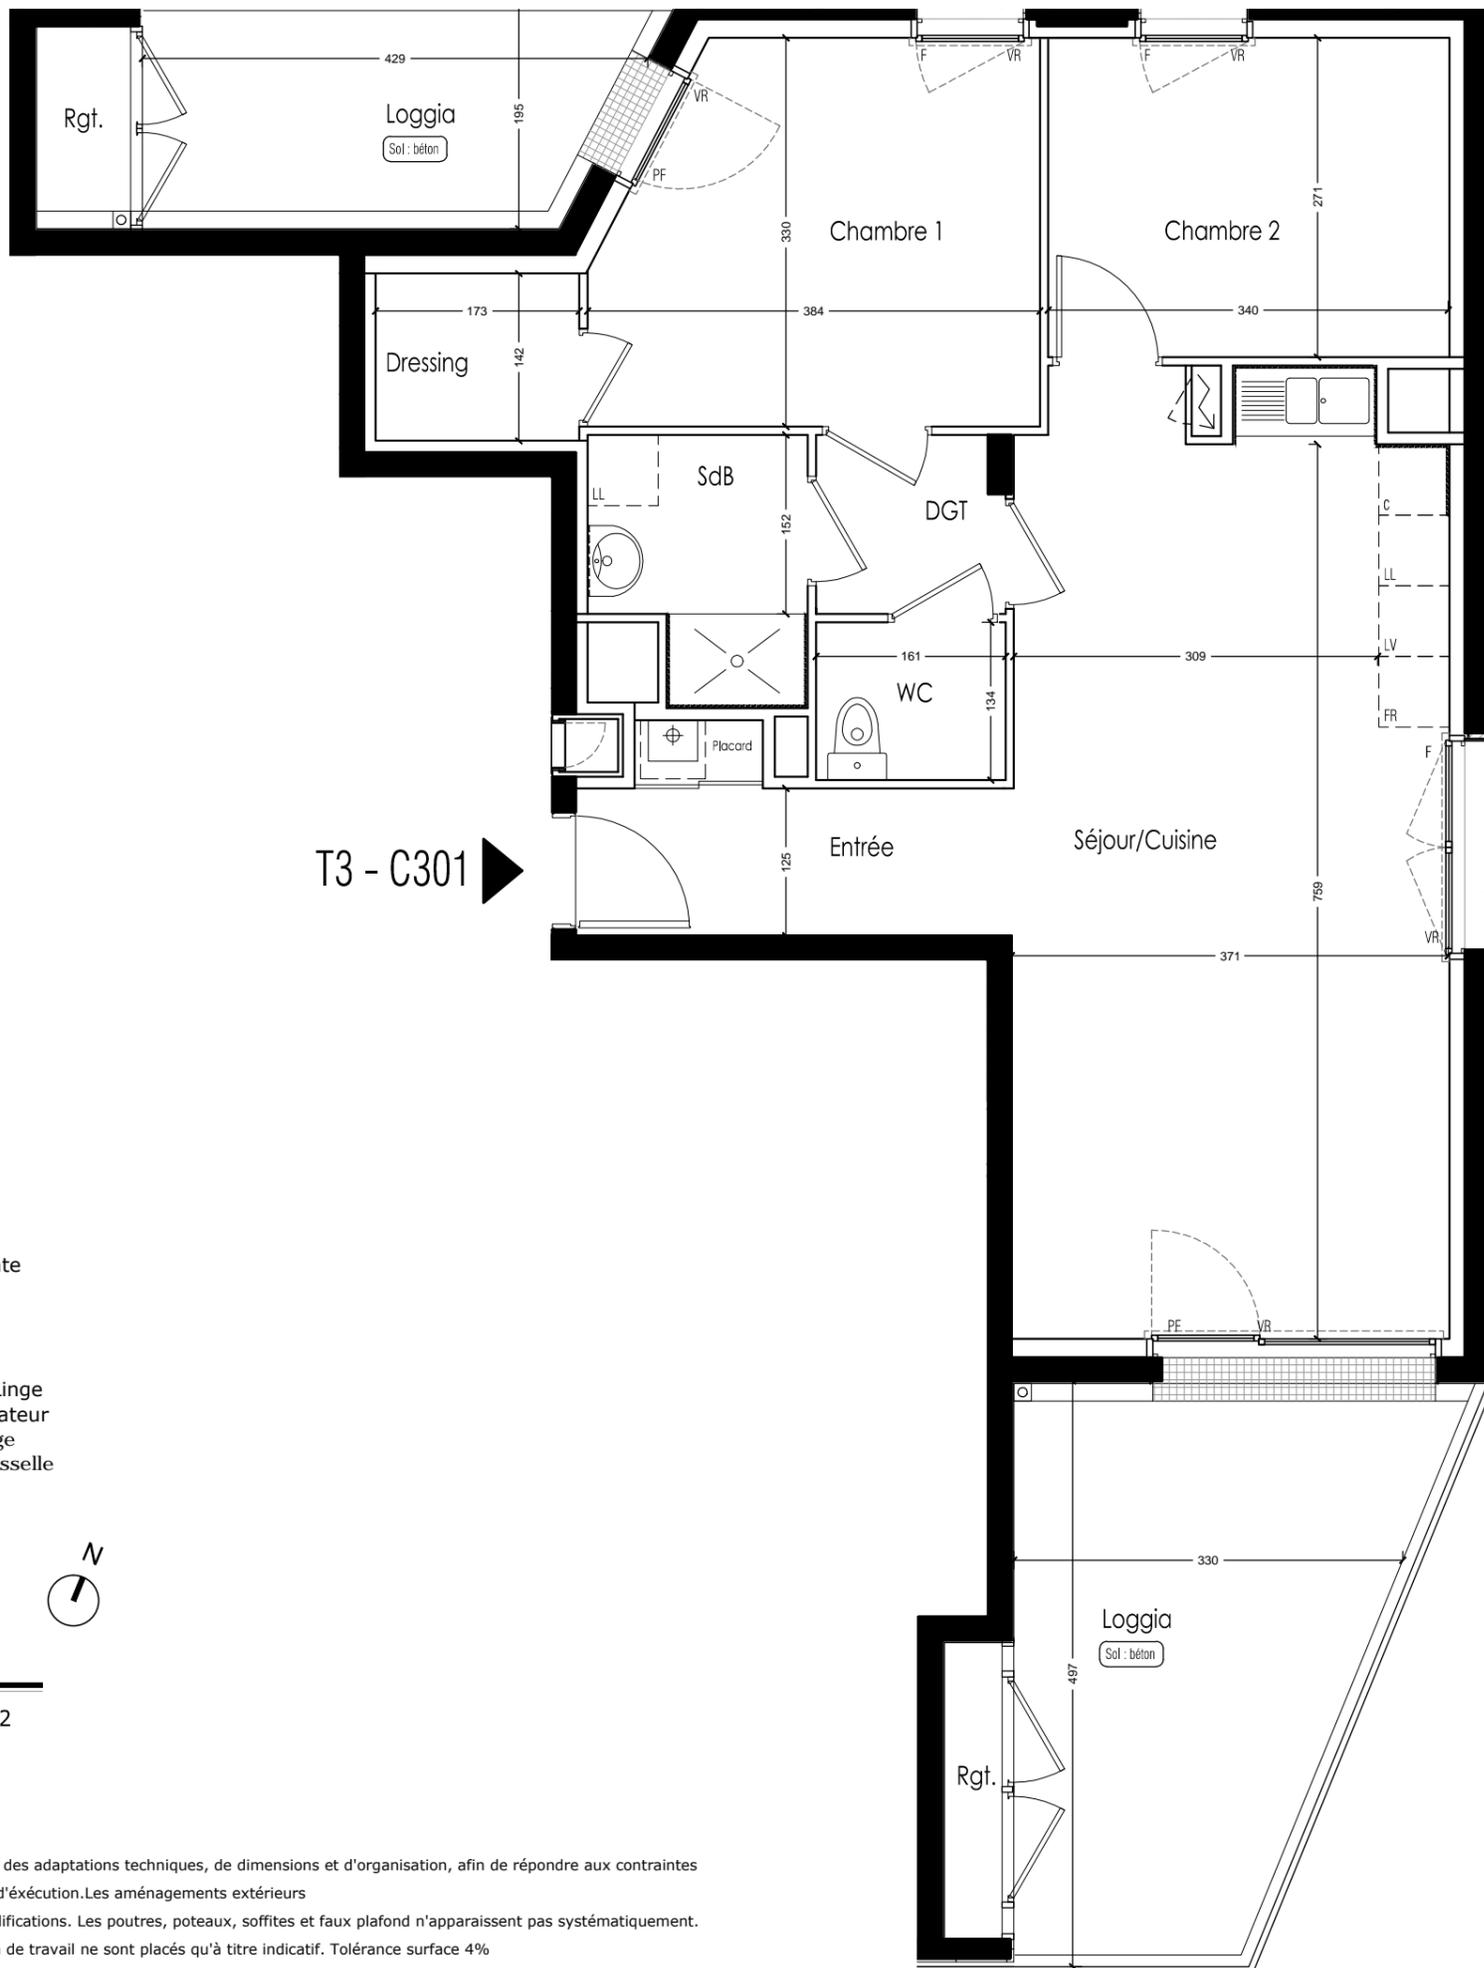

T3 - C301

- Faux plafond
- BVC : Baie vitrée coulissante
- VR : Volet roulant
- PF : Porte-fenêtre
- F: Fenêtre
- C : Cuisson
- SL : Emplacement Sèche Linge
- FR : Emplacement réfrigérateur
- LL : Emplacement lave linge
- LV : Emplacement lave vaisselle
- Chaudière
- Tableau électrique

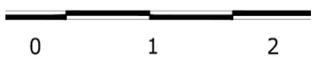


Nota: Le présent plan pourra subir des adaptations techniques, de dimensions et d'organisation, afin de répondre aux contraintes induites par les études définitives d'exécution. Les aménagements extérieurs sont susceptibles de subir des modifications. Les poutres, poteaux, soffites et faux plafond n'apparaissent pas systématiquement. Les éléments de mobilier et le plan de travail ne sont placés qu'à titre indicatif. Tolérance surface 4%



ILOT 6 BIS ET 12 BIS
 ZAC de la Jaguère - 44400 Rezé
 Ensemble de 109 logements
 ZAC de la Jaguère - 44400 Rezé

Impasse Jean Raulo 44800 Saint Herblain
 Tel: 02 40 85 46 78

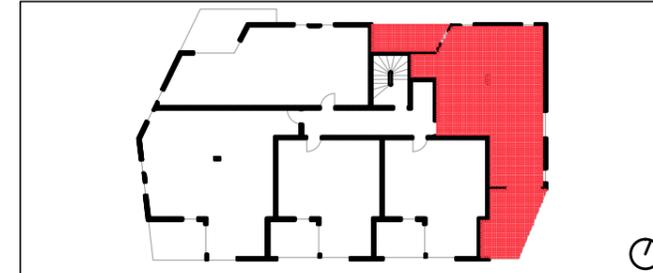


Bâtiment	Logement	Niveau	Type
C	C301	3	3

TABLEAU DE SURFACES	
Entrée	5.30
Dégagement	2.37
Dressing	2.46
Séjour / Cuisine	29.79
Chambre 1	11.66
Chambre 2	9.24
Salle d'eau	3.80
WC	2.16
TOTAL Surface Habitable	66.77
Loggia	21.62
Rangement	2.90

Plan de commercialisation	
indice 01	indice 02
Décembre 2017	Février 2018

Maître d'oeuvre : **DLW Architectes**

T2 - C302

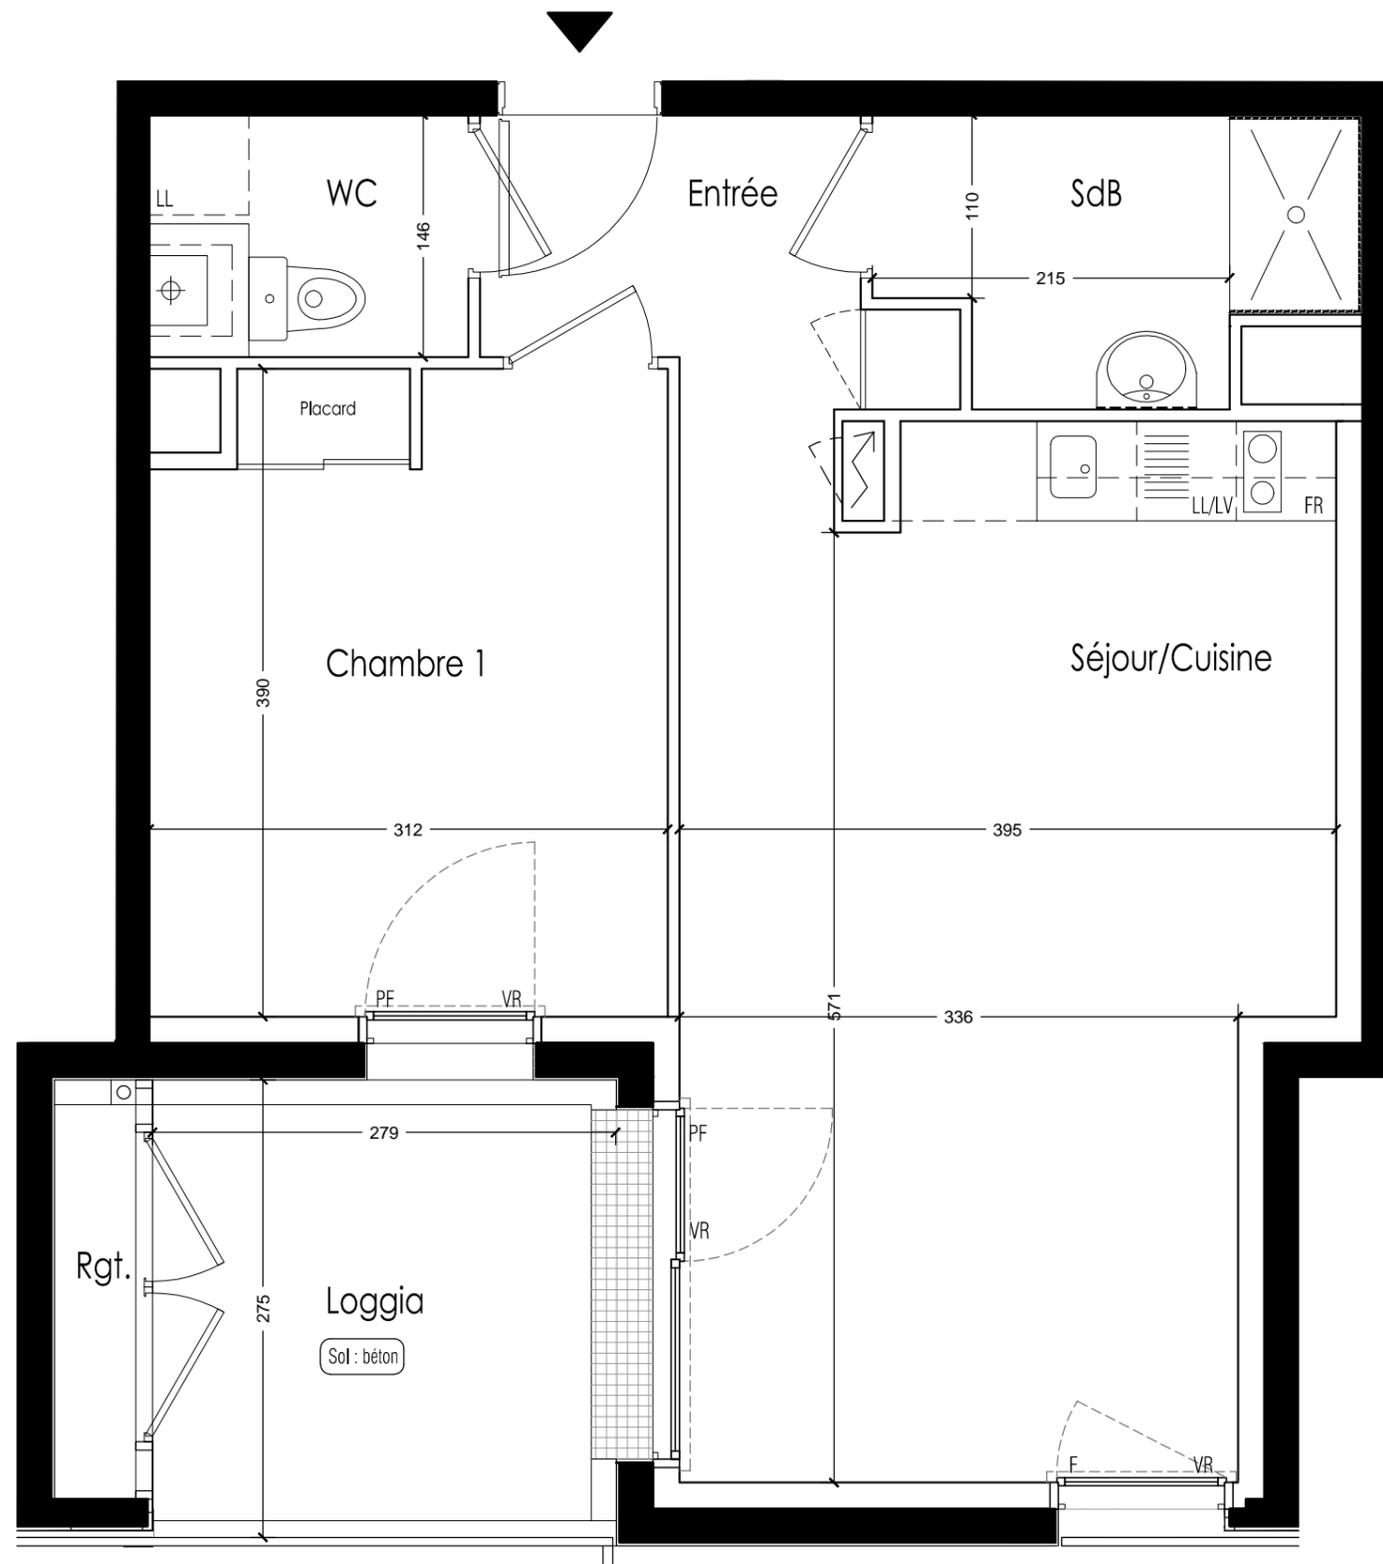

-  Faux plafond
-  BVC : Baie vitrée coulissante
-  VR : Volet roulant
-  PF : Porte-fenêtre
-  F : Fenêtre
-  C : Cuisson
-  SL : Emplacement Sèche Linge
-  FR : Emplacement réfrigérateur
-  LL : Emplacement lave linge
-  LV : Emplacement lave vaisselle
-  ⊕ Chaudière
-  ⚡ Tableau électrique



ILOT 6 BIS ET 12 BIS
 ZAC de la Jaguère - 44400 Rezé
 Ensemble de 109 logements
 ZAC de la Jaguère - 44400 Rezé



Impasse Jean Raulo 44800 Saint Herblain
 Tel: 02 40 85 46 78



Bâtiment	Logement	Niveau	Type
C	C302	3	2


TABLEAU DE SURFACES	
Entrée	4.04
Séjour / Cuisine	23.35
Chambre	11.79
Salle d'eau	4.36
WC	2.79
TOTAL Surface Habitable	46.33
Loggia	7.53
Rangement	1.39

Plan de commercialisation	
indice 01	indice 02
Décembre 2017	Février 2018

Maître d'oeuvre : **DLW Architectes**

Nota: Le présent plan pourra subir des adaptations techniques, de dimensions et d'organisation, afin de répondre aux contraintes induites par les études définitives d'exécution. Les aménagements extérieurs sont susceptibles de subir des modifications. Les poutres, poteaux, soffites et faux plafond n'apparaissent pas systématiquement. Les éléments de mobilier et le plan de travail ne sont placés qu'à titre indicatif. Tolérance surface 4%

T2 - C303

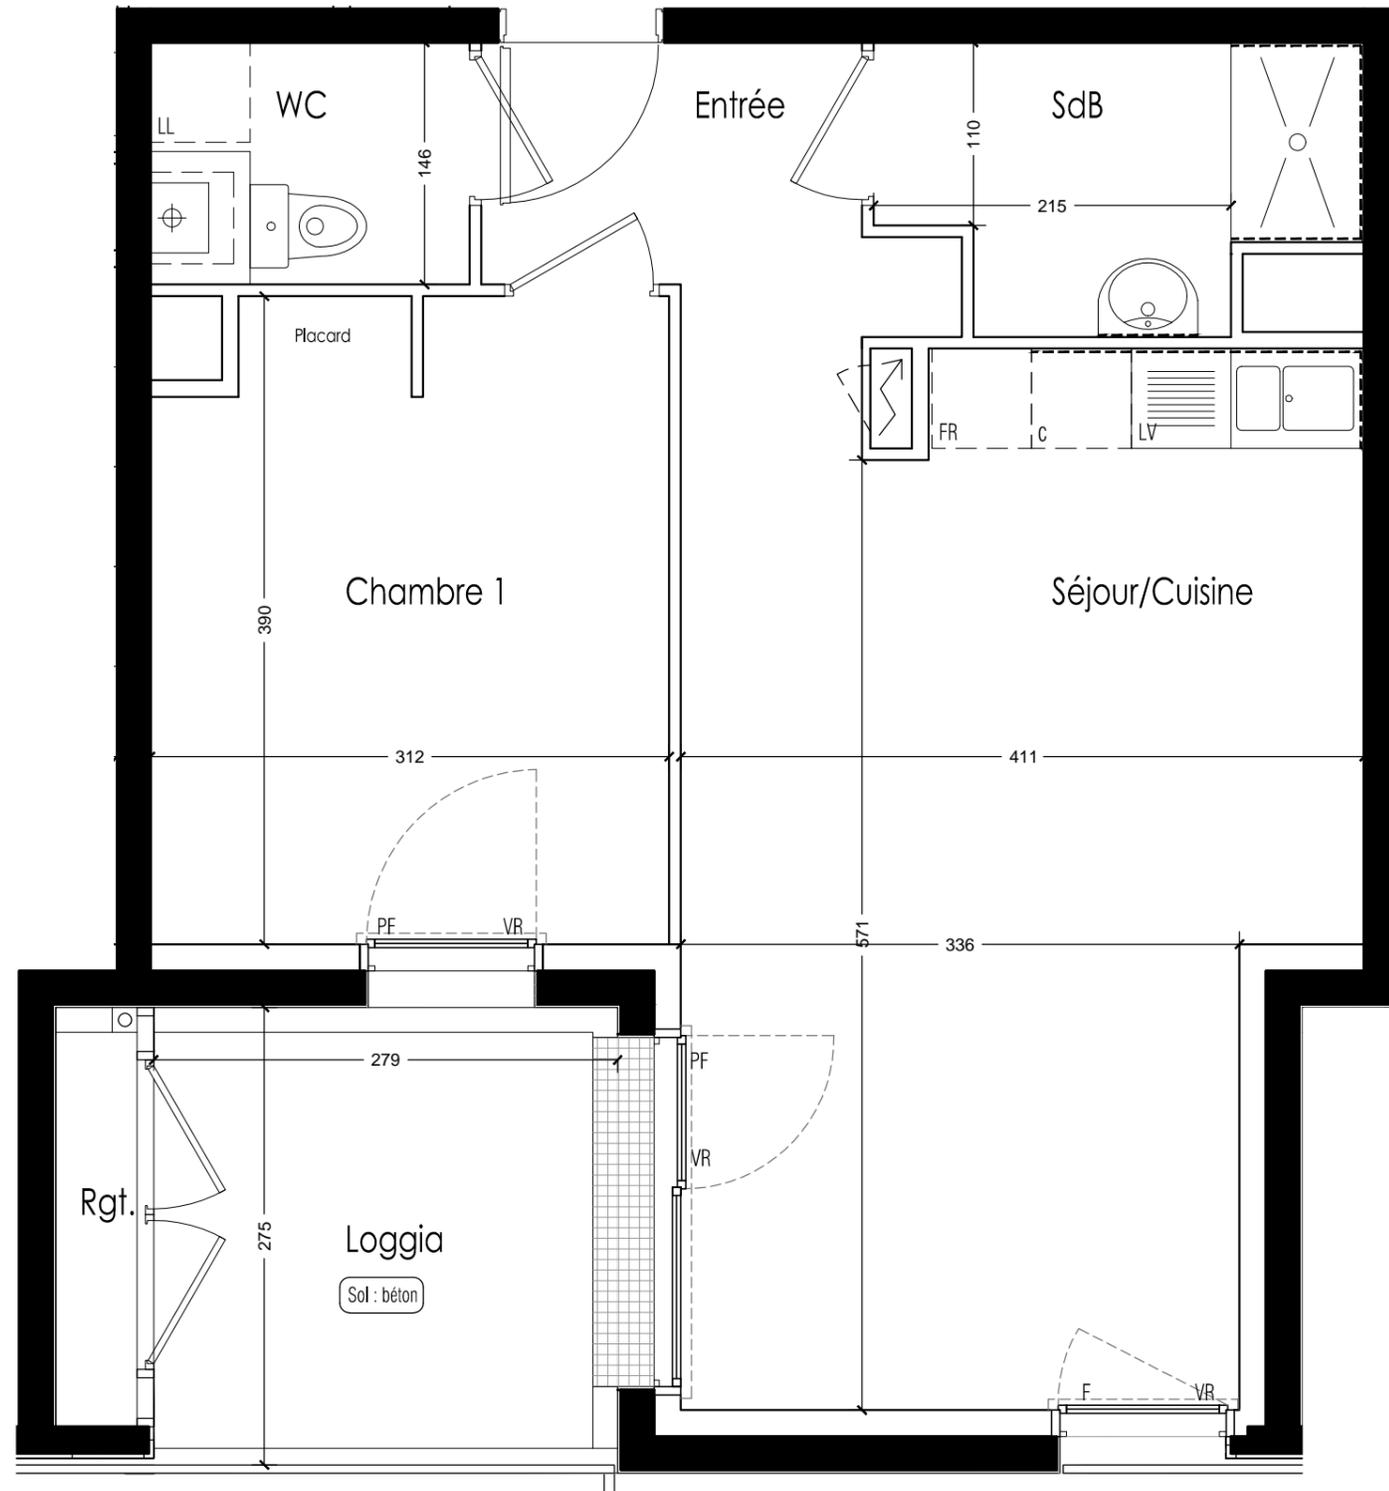

- Faux plafond
- BVC : Baie vitrée coulissante
- VR : Volet roulant
- PF : Porte-fenêtre
- F : Fenêtre
- C : Cuisson
- SL : Emplacement Sèche Linge
- FR : Emplacement réfrigérateur
- LL : Emplacement lave linge
- LV : Emplacement lave vaisselle
- Chaudière
- Tableau électrique



Nota: Le présent plan pourra subir des adaptations techniques, de dimensions et d'organisation, afin de répondre aux contraintes induites par les études définitives d'exécution. Les aménagements extérieurs sont susceptibles de subir des modifications. Les poutres, poteaux, soffites et faux plafond n'apparaissent pas systématiquement. Les éléments de mobilier et le plan de travail ne sont placés qu'à titre indicatif. Tolérance surface 4%



ILOT 6 BIS ET 12 BIS
 ZAC de la Jaguère - 44400 Rezé
 Ensemble de 109 logements
 ZAC de la Jaguère - 44400 Rezé


Impasse Jean Raulo 44800 Saint Herblain
 Tel: 02 40 85 46 78



Bâtiment	Logement	Niveau	Type
C	C303	3	2

TABLEAU DE SURFACES	
Entrée	4.04
Séjour / Cuisine	23.93
Chambre	11.79
Salle d'eau	4.36
WC	2.79
TOTAL Surface Habitable	46.91
Loggia	7.53
Rangement	1.39

Plan de commercialisation	
indice 01	indice 02
Décembre 2017	Février 2018
Maître d'oeuvre : DLW Architectes	

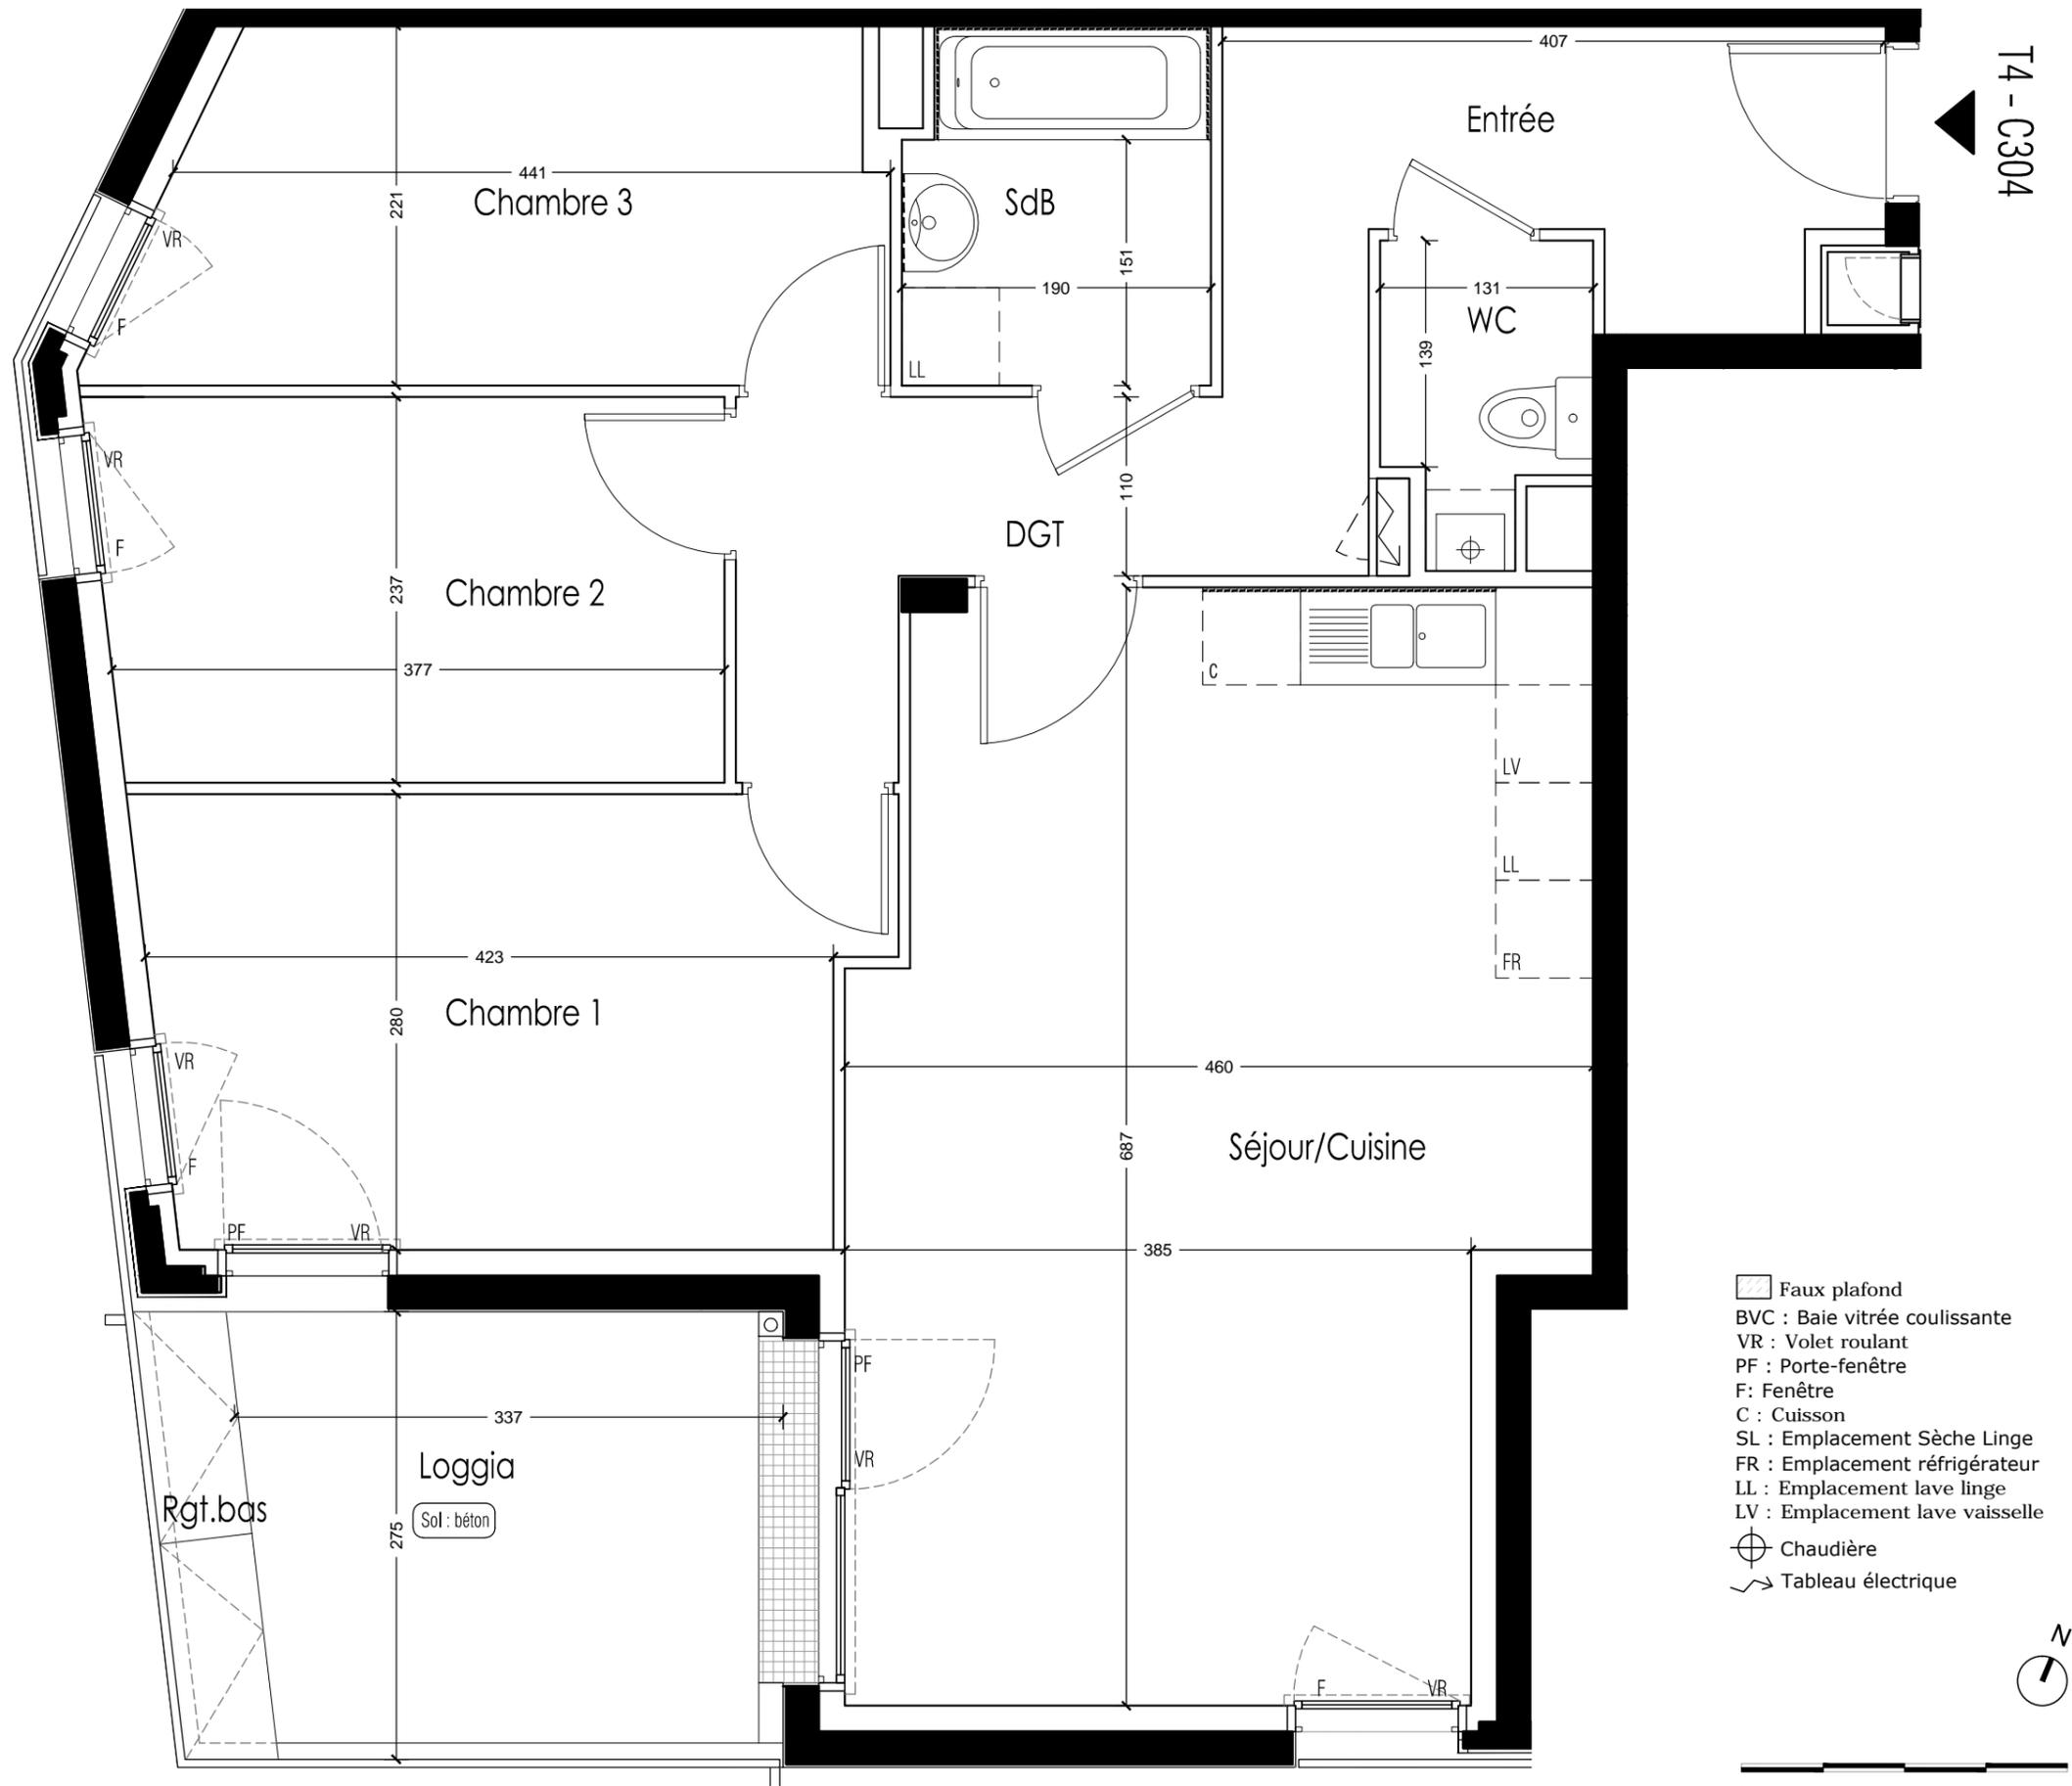

ILOT 6 BIS ET 12 BIS
 ZAC de la Jaguère - 44400 Rezé
 Ensemble de 109 logements
 ZAC de la Jaguère - 44400 Rezé

Coopérative MFLA GHT
L'accession absolue

Impasse Jean Raulo 44800 Saint Herblain
 Tel: 02 40 85 46 78




Bâtiment	Logement	Niveau	Type
C	C304	3	4

TABLEAU DE SURFACES	
Entrée	7.82
Dégagement	4.56
Séjour / Cuisine	28.51
Chambre 1	12.11
Chambre 2	9.06
Chambre 3	9.81
Salle d'eau	4.06
WC	2.23
TOTAL Surface Habitable	78.16
Loggia	8.72
Rangement	1.34

Plan de commercialisation	
indice 01	indice 02
Décembre 2017	Février 2018

Maître d'oeuvre : DLW Architectes

Nota: Le présent plan pourra subir des adaptations techniques, de dimensions et d'organisation, afin de répondre aux contraintes induites par les études définitives d'exécution. Les aménagements extérieurs sont susceptibles de subir des modifications. Les poutres, poteaux, soffites et faux plafond n'apparaissent pas systématiquement. Les éléments de mobilier et le plan de travail ne sont placés qu'à titre indicatif. Tolérance surface 4%

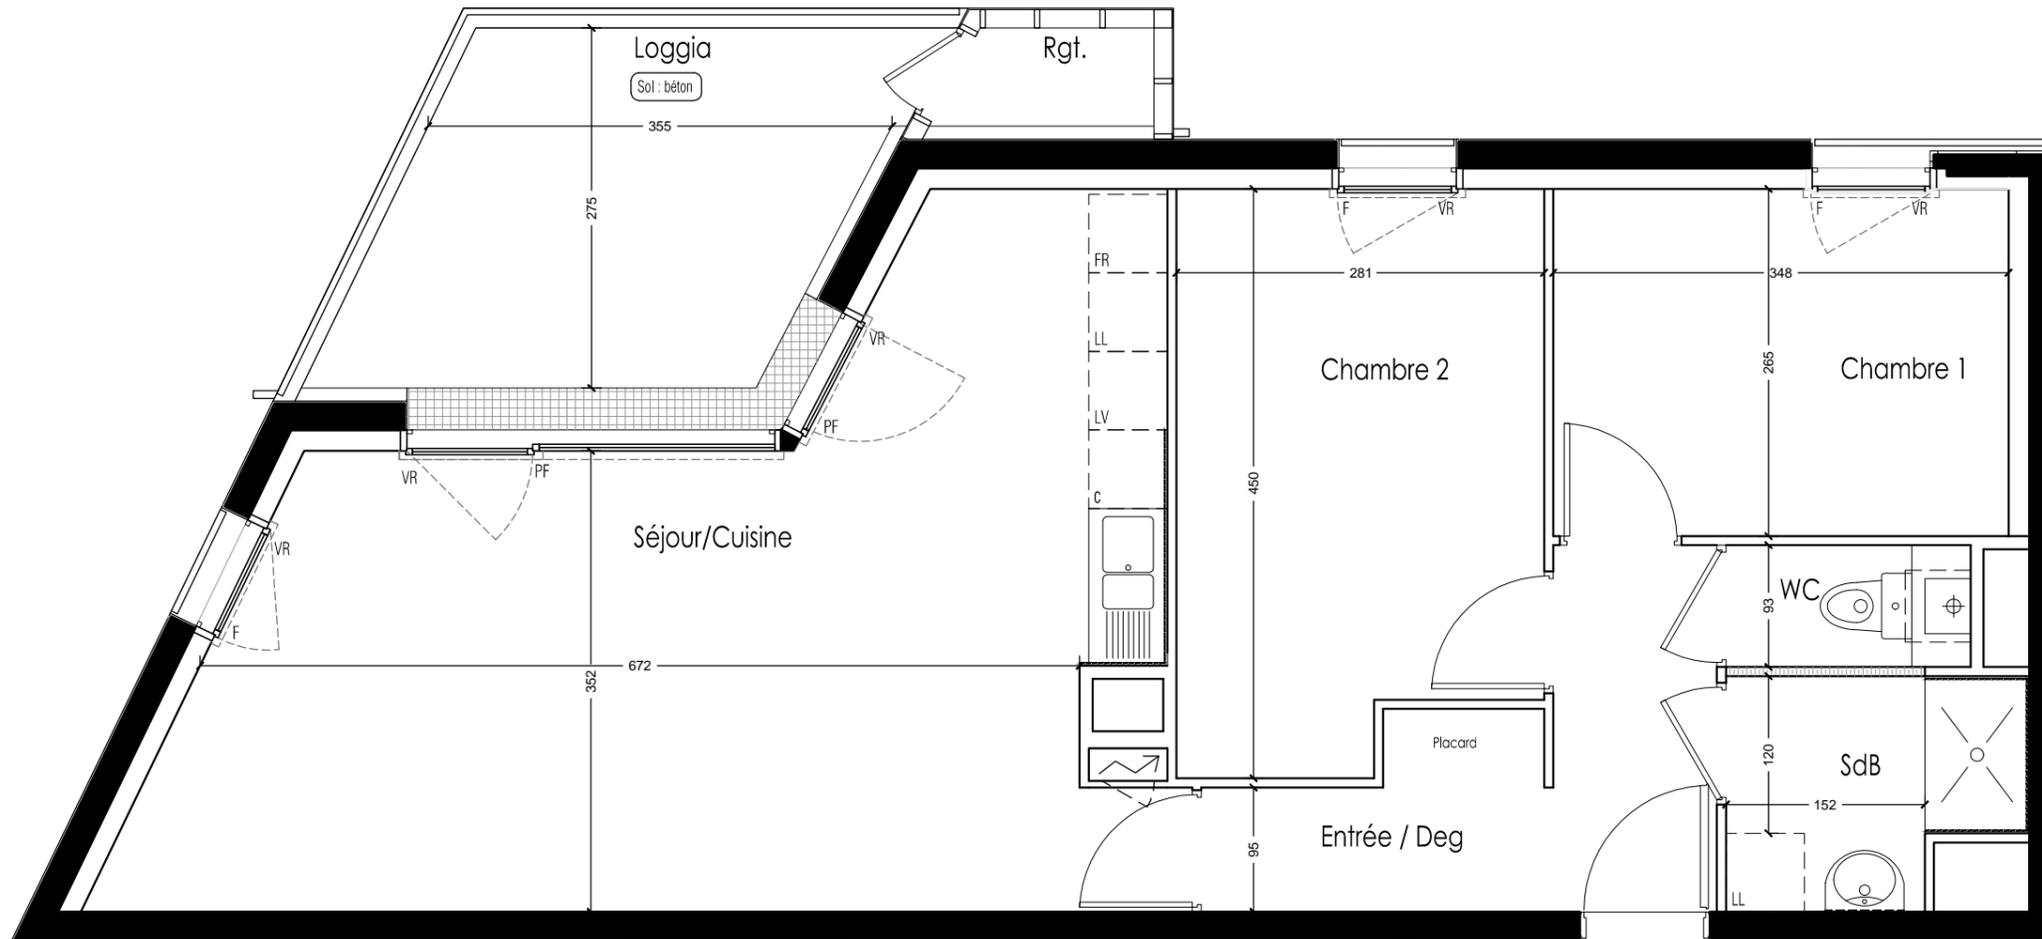

T3 - C305

- Faux plafond
- BVC : Baie vitrée coulissante
- VR : Volet roulant
- PF : Porte-fenêtre
- F: Fenêtre
- C : Cuisson
- SL : Emplacement Sèche Linge
- FR : Emplacement réfrigérateur
- LL : Emplacement lave linge
- LV : Emplacement lave vaisselle
- Chaudière
- Tableau électrique




Nota: Le présent plan pourra subir des adaptations techniques, de dimensions et d'organisation, afin de répondre aux contraintes induites par les études définitives d'exécution. Les aménagements extérieurs sont susceptibles de subir des modifications. Les poutres, poteaux, soffites et faux plafond n'apparaissent pas systématiquement. Les éléments de mobilier et le plan de travail ne sont placés qu'à titre indicatif. Tolérance surface 4%



ILOT 6 BIS ET 12 BIS
 ZAC de la Jaguère - 44400 Rezé
 Ensemble de 109 logements
 ZAC de la Jaguère - 44400 Rezé



Impasse Jean Raulo 44800 Saint Herblain
 Tel: 02 40 85 46 78

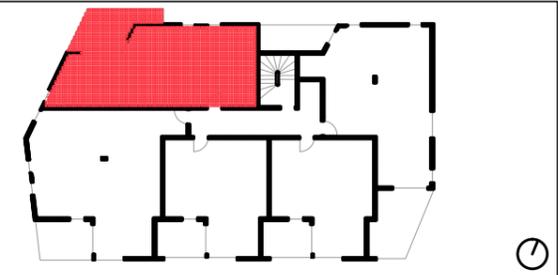


Bâtiment	Logement	Niveau	Type
C	C305	3	3


TABLEAU DE SURFACES	
Entrée / Dégagement	6.79
Séjour / Cuisine	30.45
Chambre 1	9.22
Chambre 2	11.87
Salle d'eau	3.70
WC	1.31
TOTAL Surface Habitable	63.34
Loggia	10.36
Rangement	1.41

Plan de commercialisation	
indice 01	indice 02
Décembre 2017	Février 2018

Maître d'oeuvre : **DLW Architectes**

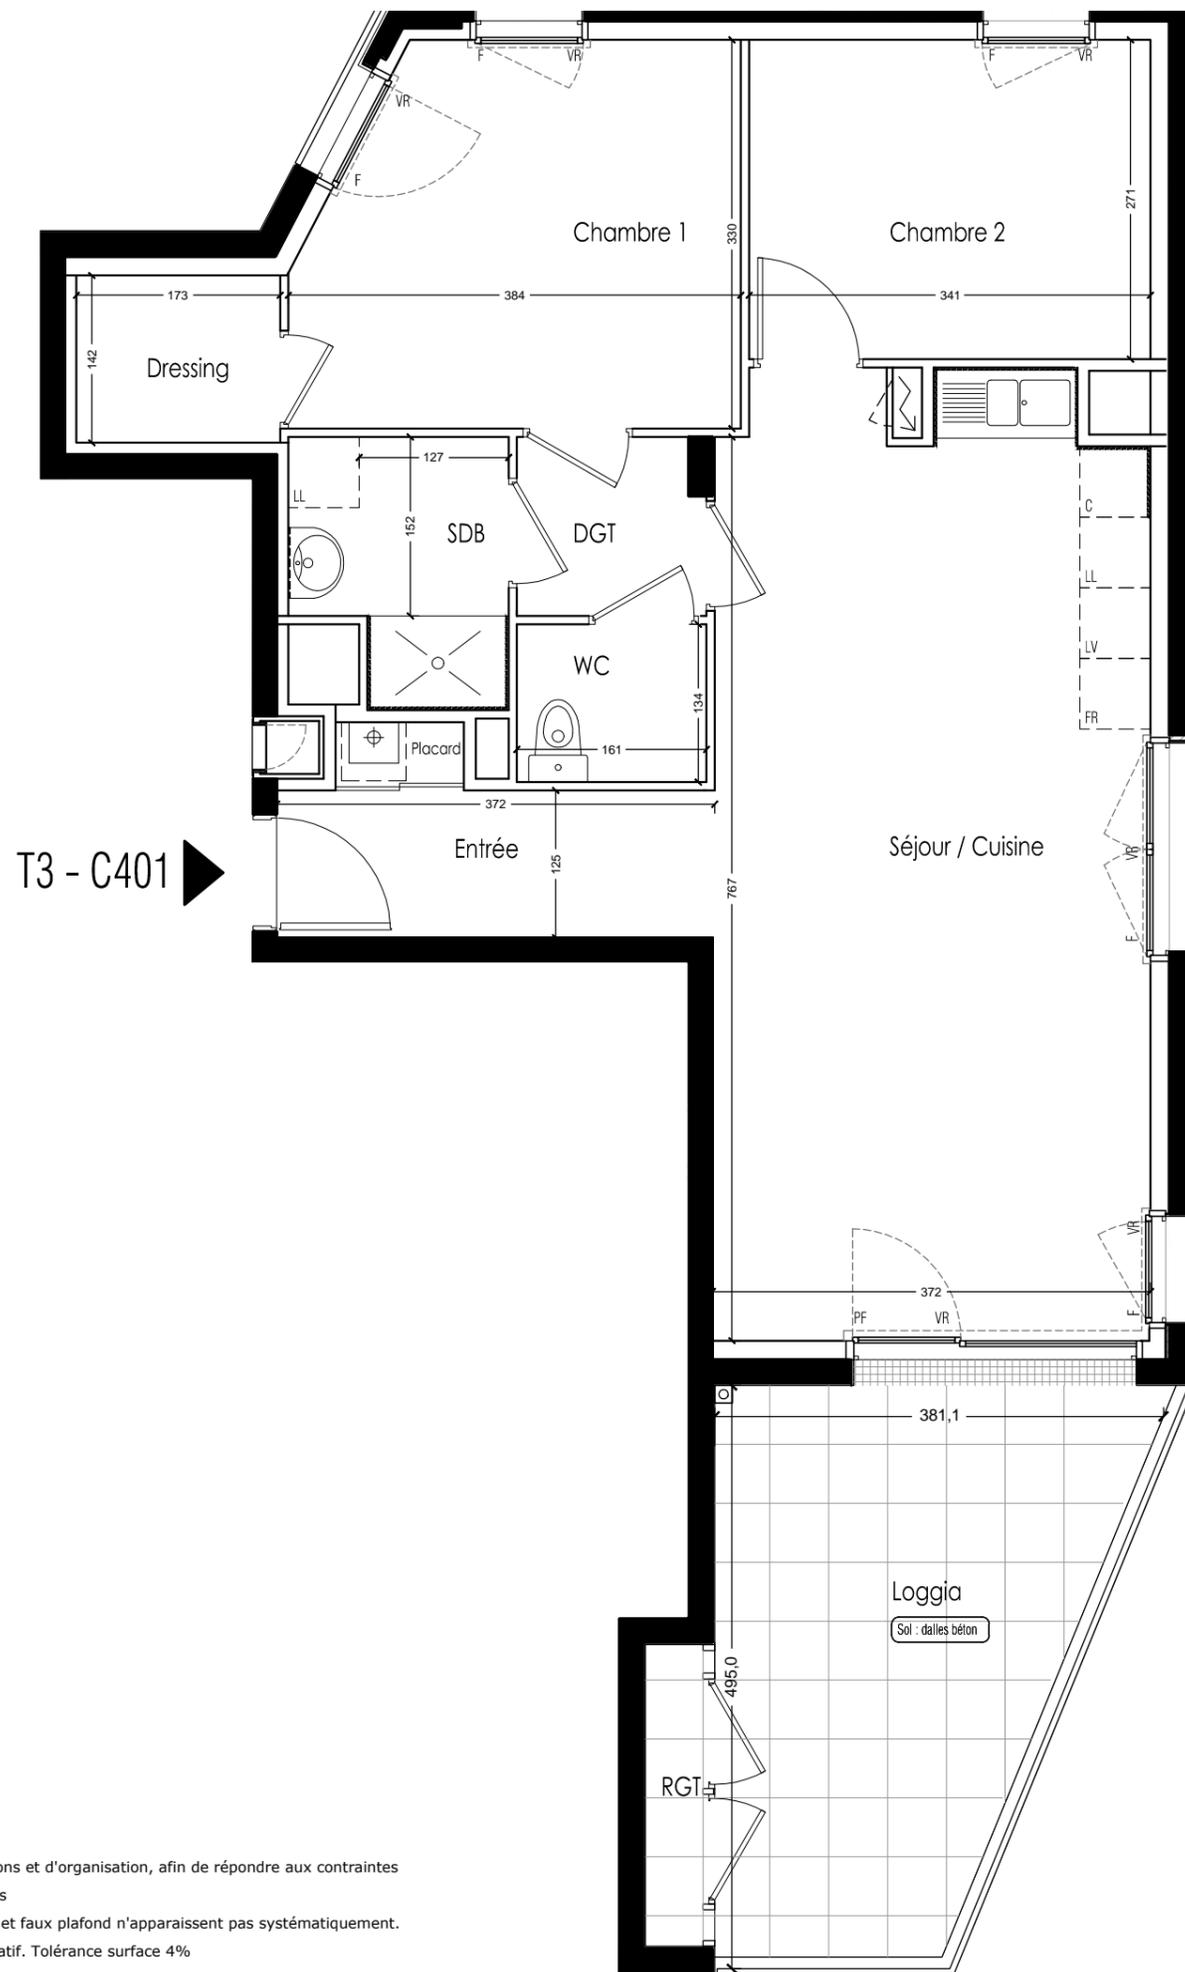

- Faux plafond
- BVC : Baie vitrée coulissante
- VR : Volet roulant
- PF : Porte-fenêtre
- F : Fenêtre
- C : Cuisson
- SL : Emplacement Sèche Linge
- FR : Emplacement réfrigérateur
- LL : Emplacement lave linge
- LV : Emplacement lave vaisselle
- Chaudière
- Tableau électrique

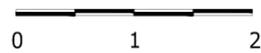


Nota: Le présent plan pourra subir des adaptations techniques, de dimensions et d'organisation, afin de répondre aux contraintes induites par les études définitives d'exécution. Les aménagements extérieurs sont susceptibles de subir des modifications. Les poutres, poteaux, soffites et faux plafond n'apparaissent pas systématiquement. Les éléments de mobilier et le plan de travail ne sont placés qu'à titre indicatif. Tolérance surface 4%



ILOT 6 BIS ET 12 BIS
 ZAC de la Jaguère - 44400 Rezé
 Ensemble de 109 logements
 ZAC de la Jaguère - 44400 Rezé



Impasse Jean Raulo 44800 Saint Herblain
 Tel: 02 40 85 46 78

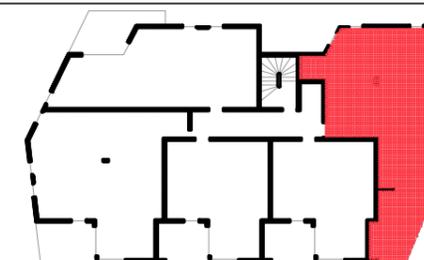


Bâtiment	Logement	Niveau	Type
C	C401	4	3

TABLEAU DE SURFACES	
Entrée	5.30
Dégagement	2.37
Dressing	2.46
Séjour / Cuisine	29.79
Chambre 1	11.66
Chambre 2	9.24
Salle d'eau	3.80
WC	2.16
TOTAL Surface Habitable	66.78
Loggia	14.18
Rangement	1.38

Plan de commercialisation	
indice 01	indice 02
Décembre 2017	Février 2018

Maître d'oeuvre : **DLW Architectes**

T2 - C402

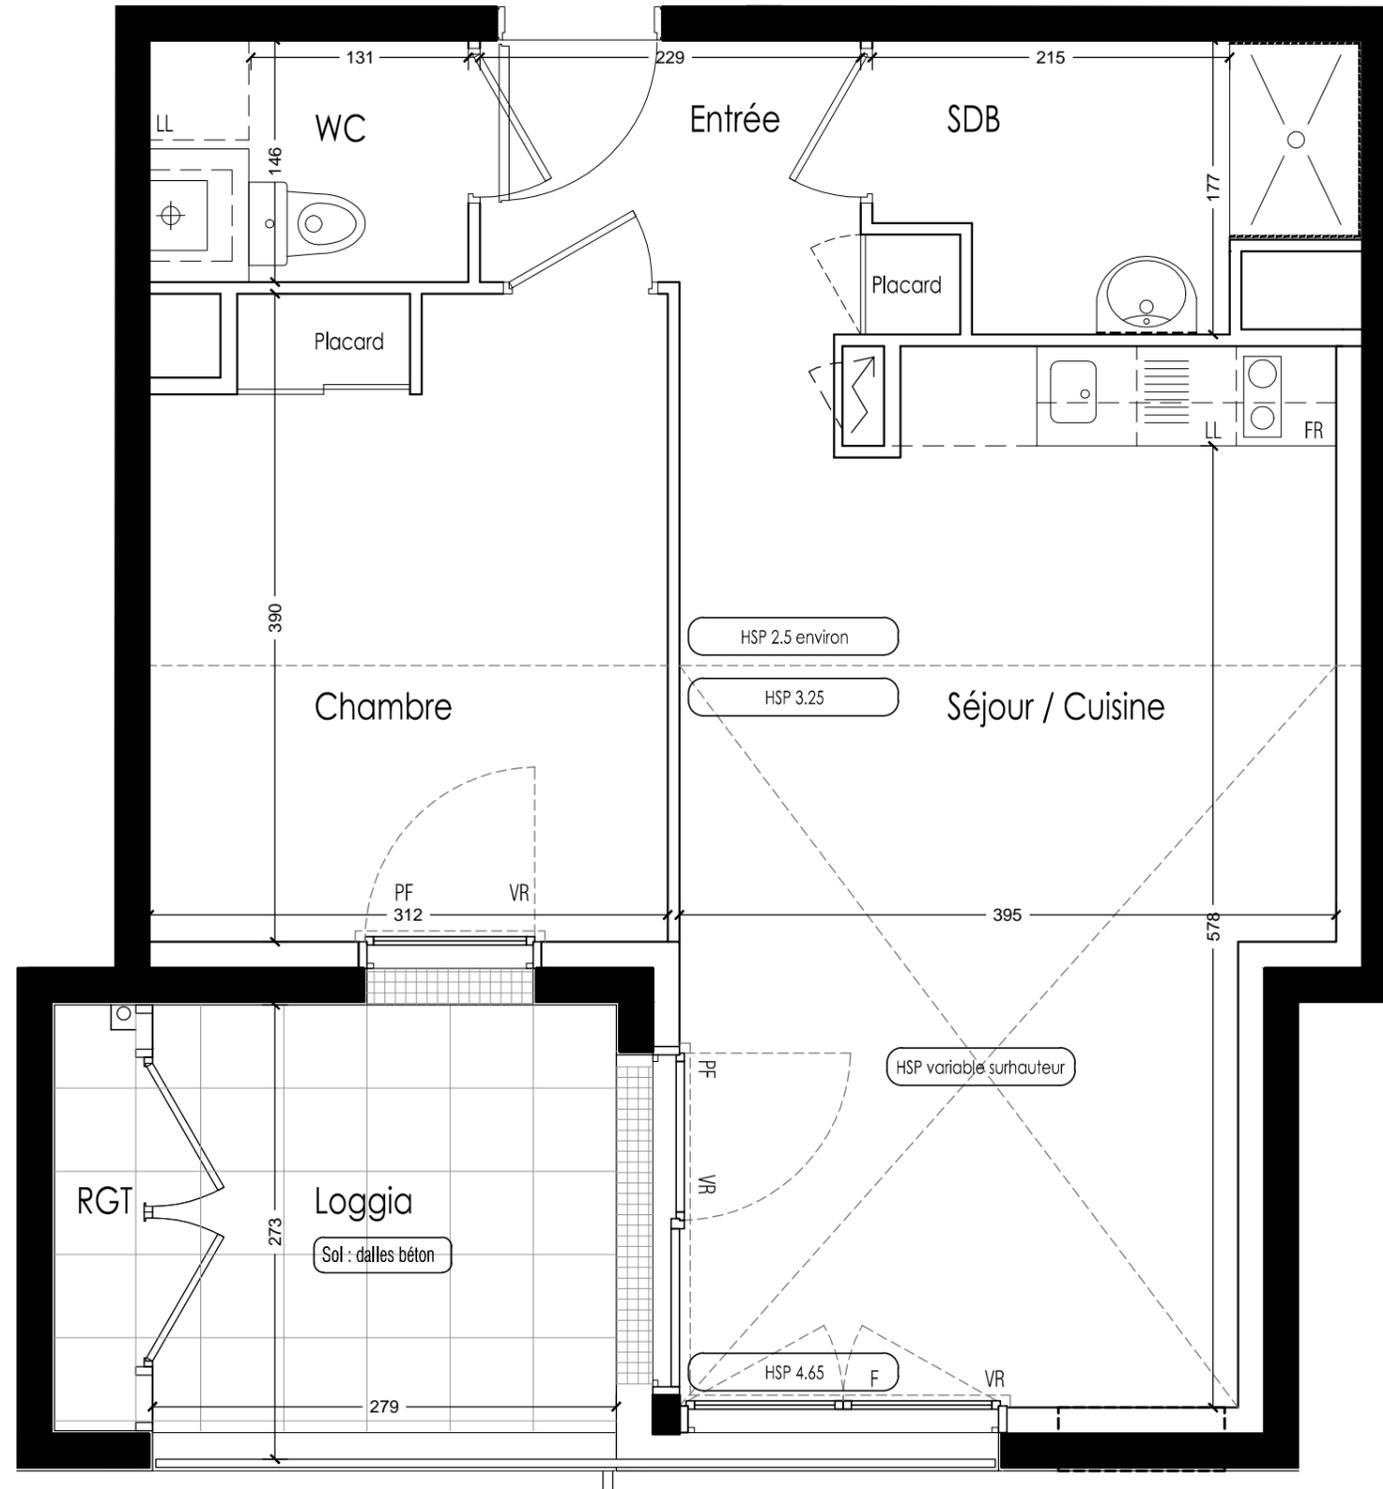

- Faux plafond
- BVC : Baie vitrée coulissante
- VR : Volet roulant
- PF : Porte-fenêtre
- F : Fenêtre
- C : Cuisson
- SL : Emplacement Sèche Linge
- FR : Emplacement réfrigérateur
- LL : Emplacement lave linge
- LV : Emplacement lave vaisselle
- Chaudière
- Tableau électrique



Nota: Le présent plan pourra subir des adaptations techniques, de dimensions et d'organisation, afin de répondre aux contraintes induites par les études définitives d'exécution. Les aménagements extérieurs sont susceptibles de subir des modifications. Les poutres, poteaux, soffites et faux plafond n'apparaissent pas systématiquement. Les éléments de mobilier et le plan de travail ne sont placés qu'à titre indicatif. Tolérance surface 4%



ILOT 6 BIS ET 12 BIS
 ZAC de la Jaguère - 44400 Rezé
 Ensemble de 109 logements
 ZAC de la Jaguère - 44400 Rezé



Impasse Jean Raulo 44800 Saint Herblain
 Tel: 02 40 85 46 78



Bâtiment	Logement	Niveau	Type
C	C402	4	2

TABLEAU DE SURFACES	
Entrée	4.04
Séjour / Cuisine	23.33
Chambre	11.79
Salle d'eau	4.36
WC	2.79
TOTAL Surface Habitable	46.32
Loggia	7.53
Rangement	1.38

Plan de commercialisation	
indice 01	indice 02
Décembre 2017	Février 2018
Maître d'oeuvre : DLW Architectes	



ILOT 6 BIS ET 12 BIS
 ZAC de la Jaguère - 44400 Rezé
 Ensemble de 109 logements
 ZAC de la Jaguère - 44400 Rezé




Impasse Jean Raulo 44800 Saint Herblain
 Tel: 02 40 85 46 78




Bâtiment	Logement	Niveau	Type
C	C402	4	2

TABLEAU DE SURFACES

Entrée	4.04
Séjour / Cuisine	23.33
Chambre	11.79
Salle d'eau	4.36
WC	2.79
TOTAL Surface Habitable	46.32
Loggia	7.53
Rangement	1.38

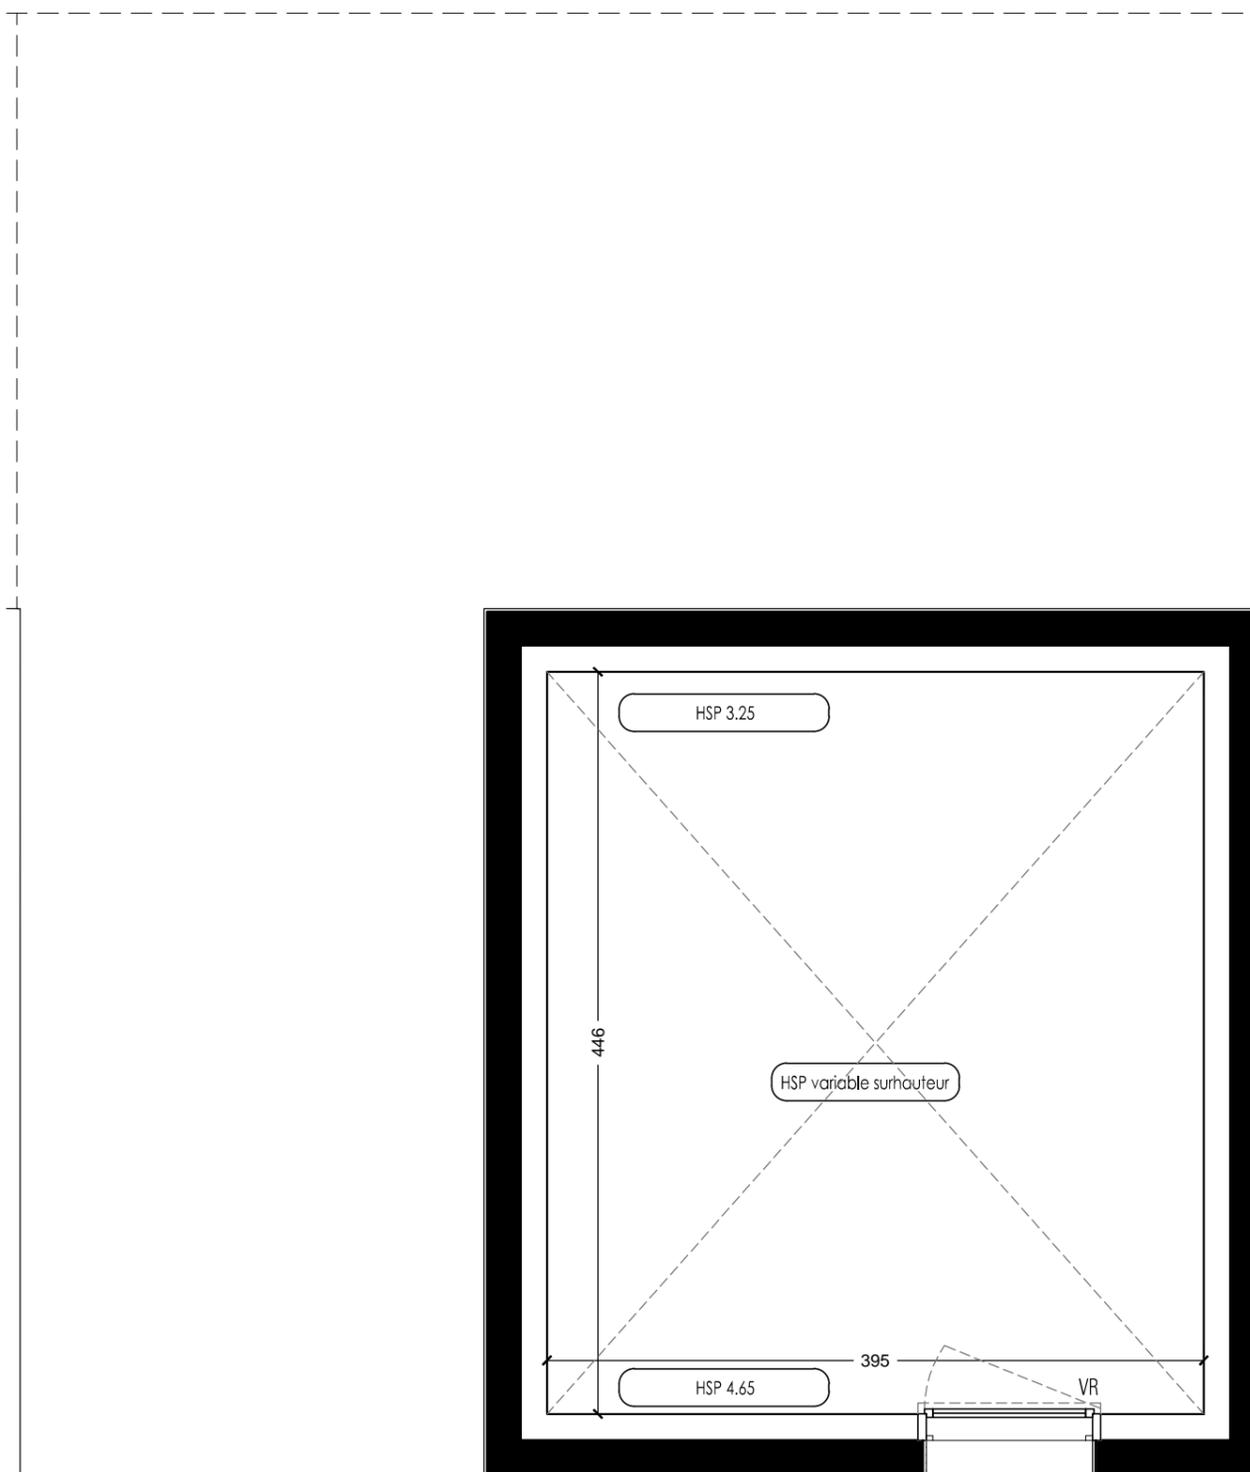


- Faux plafond
- BVC : Baie vitrée coulissante
- VR : Volet roulant
- PF : Porte-fenêtre
- F: Fenêtre
- C : Cuisson
- SL : Emplacement Sèche Linge
- FR : Emplacement réfrigérateur
- LL : Emplacement lave linge
- LV : Emplacement lave vaisselle
- Chaudière
- Tableau électrique

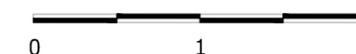

Nota: Le présent plan pourra subir des adaptations techniques, de dimensions et d'organisation, afin de répondre aux contraintes induites par les études définitives d'exécution. Les aménagements extérieurs sont susceptibles de subir des modifications. Les poutres, poteaux, soffites et faux plafond n'apparaissent pas systématiquement. Les éléments de mobilier et le plan de travail ne sont placés qu'à titre indicatif. Tolérance surface 4%

Plan de commercialisation	
indice 01	indice 02
Décembre 2017	Février 2018

Maître d'oeuvre : DLW Architectes

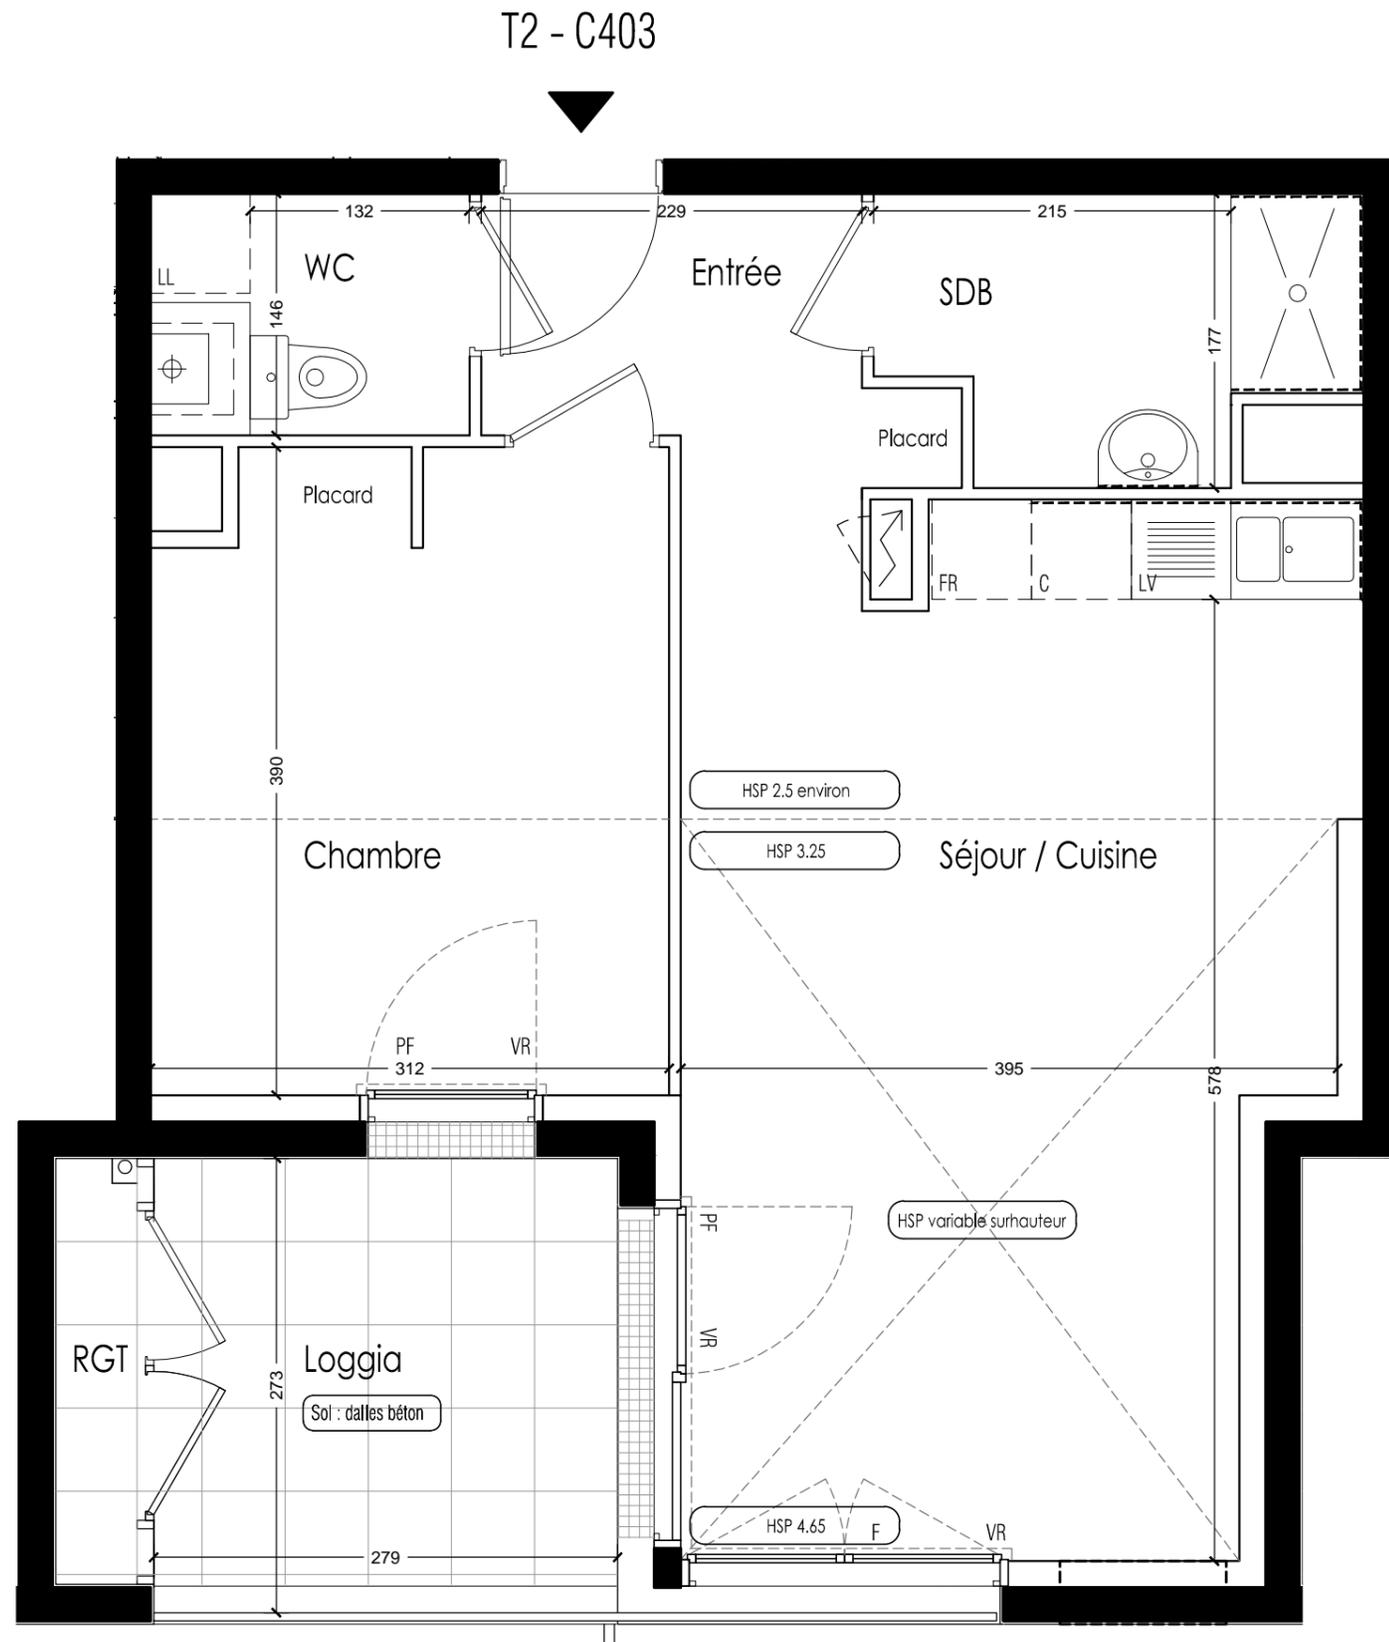

- Faux plafond
- BVC : Baie vitrée coulissante
- VR : Volet roulant
- PF : Porte-fenêtre
- F : Fenêtre
- C : Cuisson
- SL : Emplacement Sèche Linge
- FR : Emplacement réfrigérateur
- LL : Emplacement lave linge
- LV : Emplacement lave vaisselle
- Chaudière
- Tableau électrique



Nota: Le présent plan pourra subir des adaptations techniques, de dimensions et d'organisation, afin de répondre aux contraintes induites par les études définitives d'exécution. Les aménagements extérieurs sont susceptibles de subir des modifications. Les poutres, poteaux, soffites et faux plafond n'apparaissent pas systématiquement. Les éléments de mobilier et le plan de travail ne sont placés qu'à titre indicatif. Tolérance surface 4%



ILOT 6 BIS ET 12 BIS
 ZAC de la Jaguère - 44400 Rezé
 Ensemble de 109 logements
 ZAC de la Jaguère - 44400 Rezé

Impasse Jean Raulo 44800 Saint Herblain
 Tel: 02 40 85 46 78



Bâtiment	Logement	Niveau	Type
C	C403	4	2

TABLEAU DE SURFACES	
Entrée	4.04
Séjour / Cuisine	23.66
Chambre	11.79
Salle d'eau	4.36
WC	2.79
TOTAL Surface Habitable	46.65
Loggia	7.53
Rangement	1.38

Plan de commercialisation	
indice 01	indice 02
Décembre 2017	Février 2018
Maître d'oeuvre :	DLW Architectes



ILOT 6 BIS ET 12 BIS
 ZAC de la Jaguère - 44400 Rezé
 Ensemble de 109 logements
 ZAC de la Jaguère - 44400 Rezé




Impasse Jean Raulo 44800 Saint Herblain
 Tel: 02 40 85 46 78




Bâtiment	Logement	Niveau	Type
C	C403	4	2

TABLEAU DE SURFACES

Entrée	4.04
Séjour / Cuisine	23.66
Chambre	11.79
Salle d'eau	4.36
WC	2.79
TOTAL Surface Habitable	46.65
Loggia	7.53
Rangement	1.38

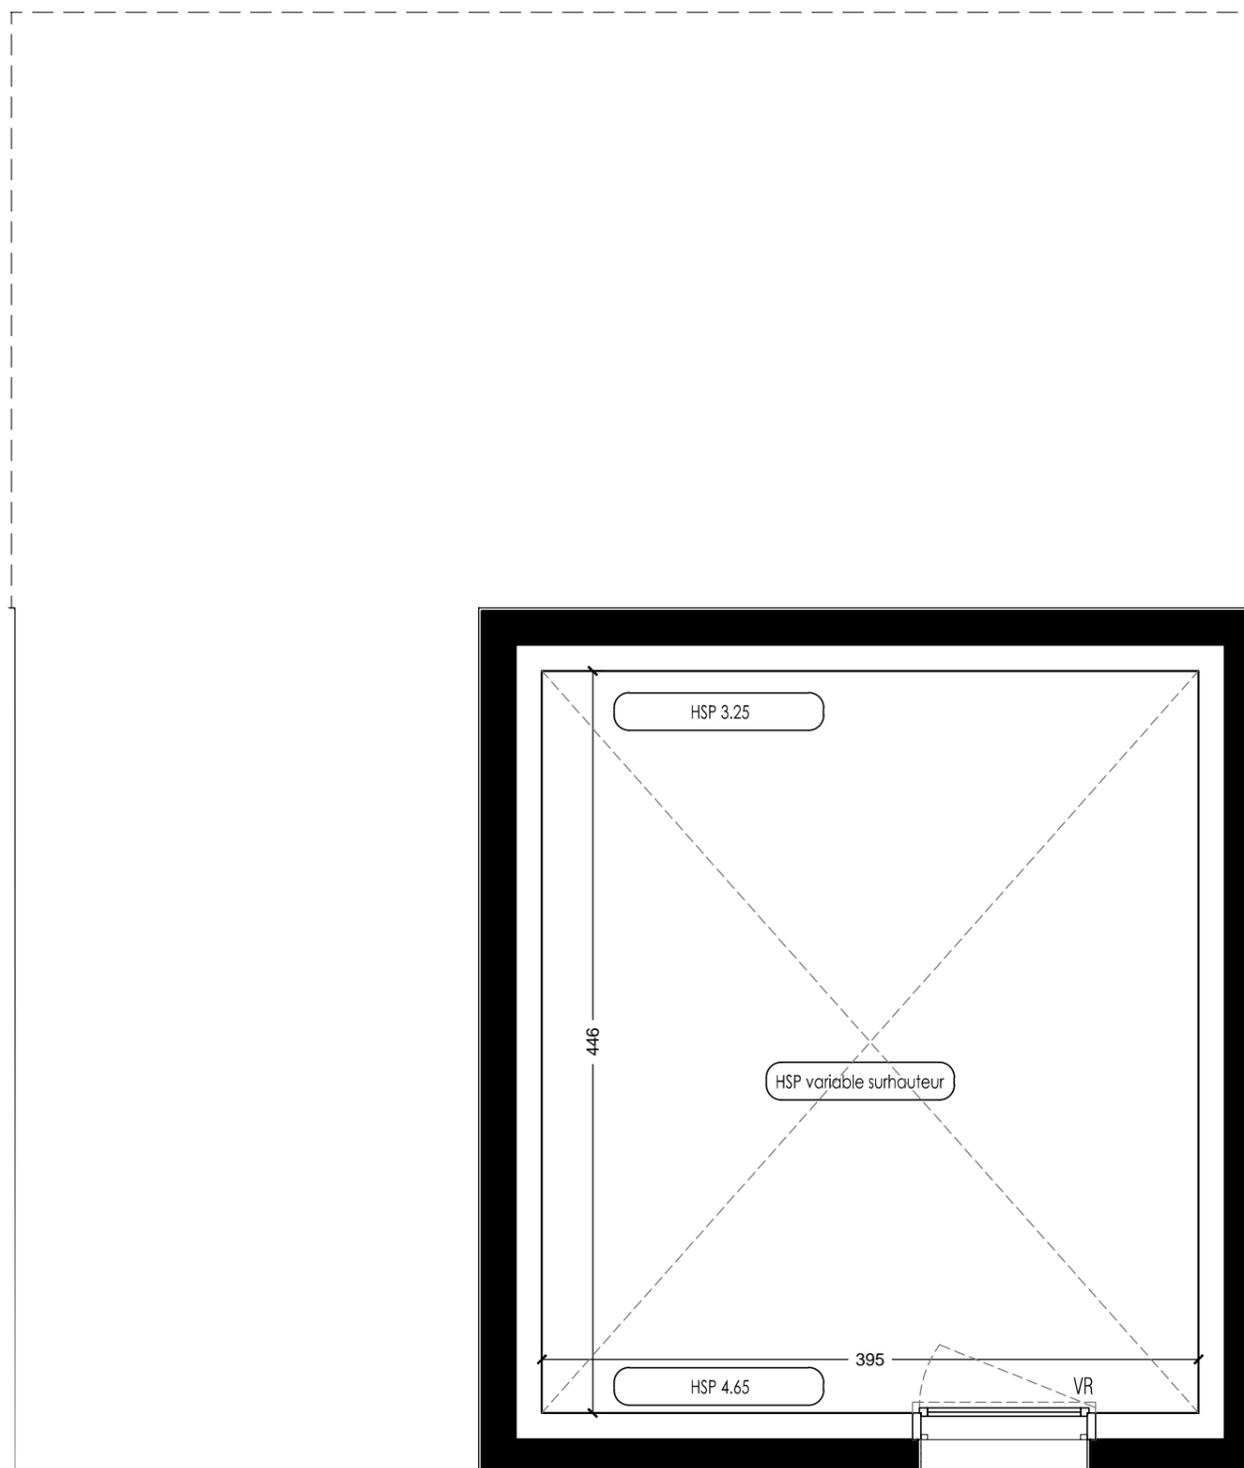


- Faux plafond
- BVC : Baie vitrée coulissante
- VR : Volet roulant
- PF : Porte-fenêtre
- F : Fenêtre
- C : Cuisson
- SL : Emplacement Sèche Linge
- FR : Emplacement réfrigérateur
- LL : Emplacement lave linge
- LV : Emplacement lave vaisselle
- Chaudière
- Tableau électrique

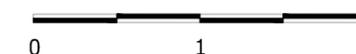

Nota: Le présent plan pourra subir des adaptations techniques, de dimensions et d'organisation, afin de répondre aux contraintes induites par les études définitives d'exécution. Les aménagements extérieurs sont susceptibles de subir des modifications. Les poutres, poteaux, soffites et faux plafond n'apparaissent pas systématiquement. Les éléments de mobilier et le plan de travail ne sont placés qu'à titre indicatif. Tolérance surface 4%

Plan de commercialisation	
indice 01	indice 02
Décembre 2017	Février 2018

Maître d'oeuvre : DLW Architectes

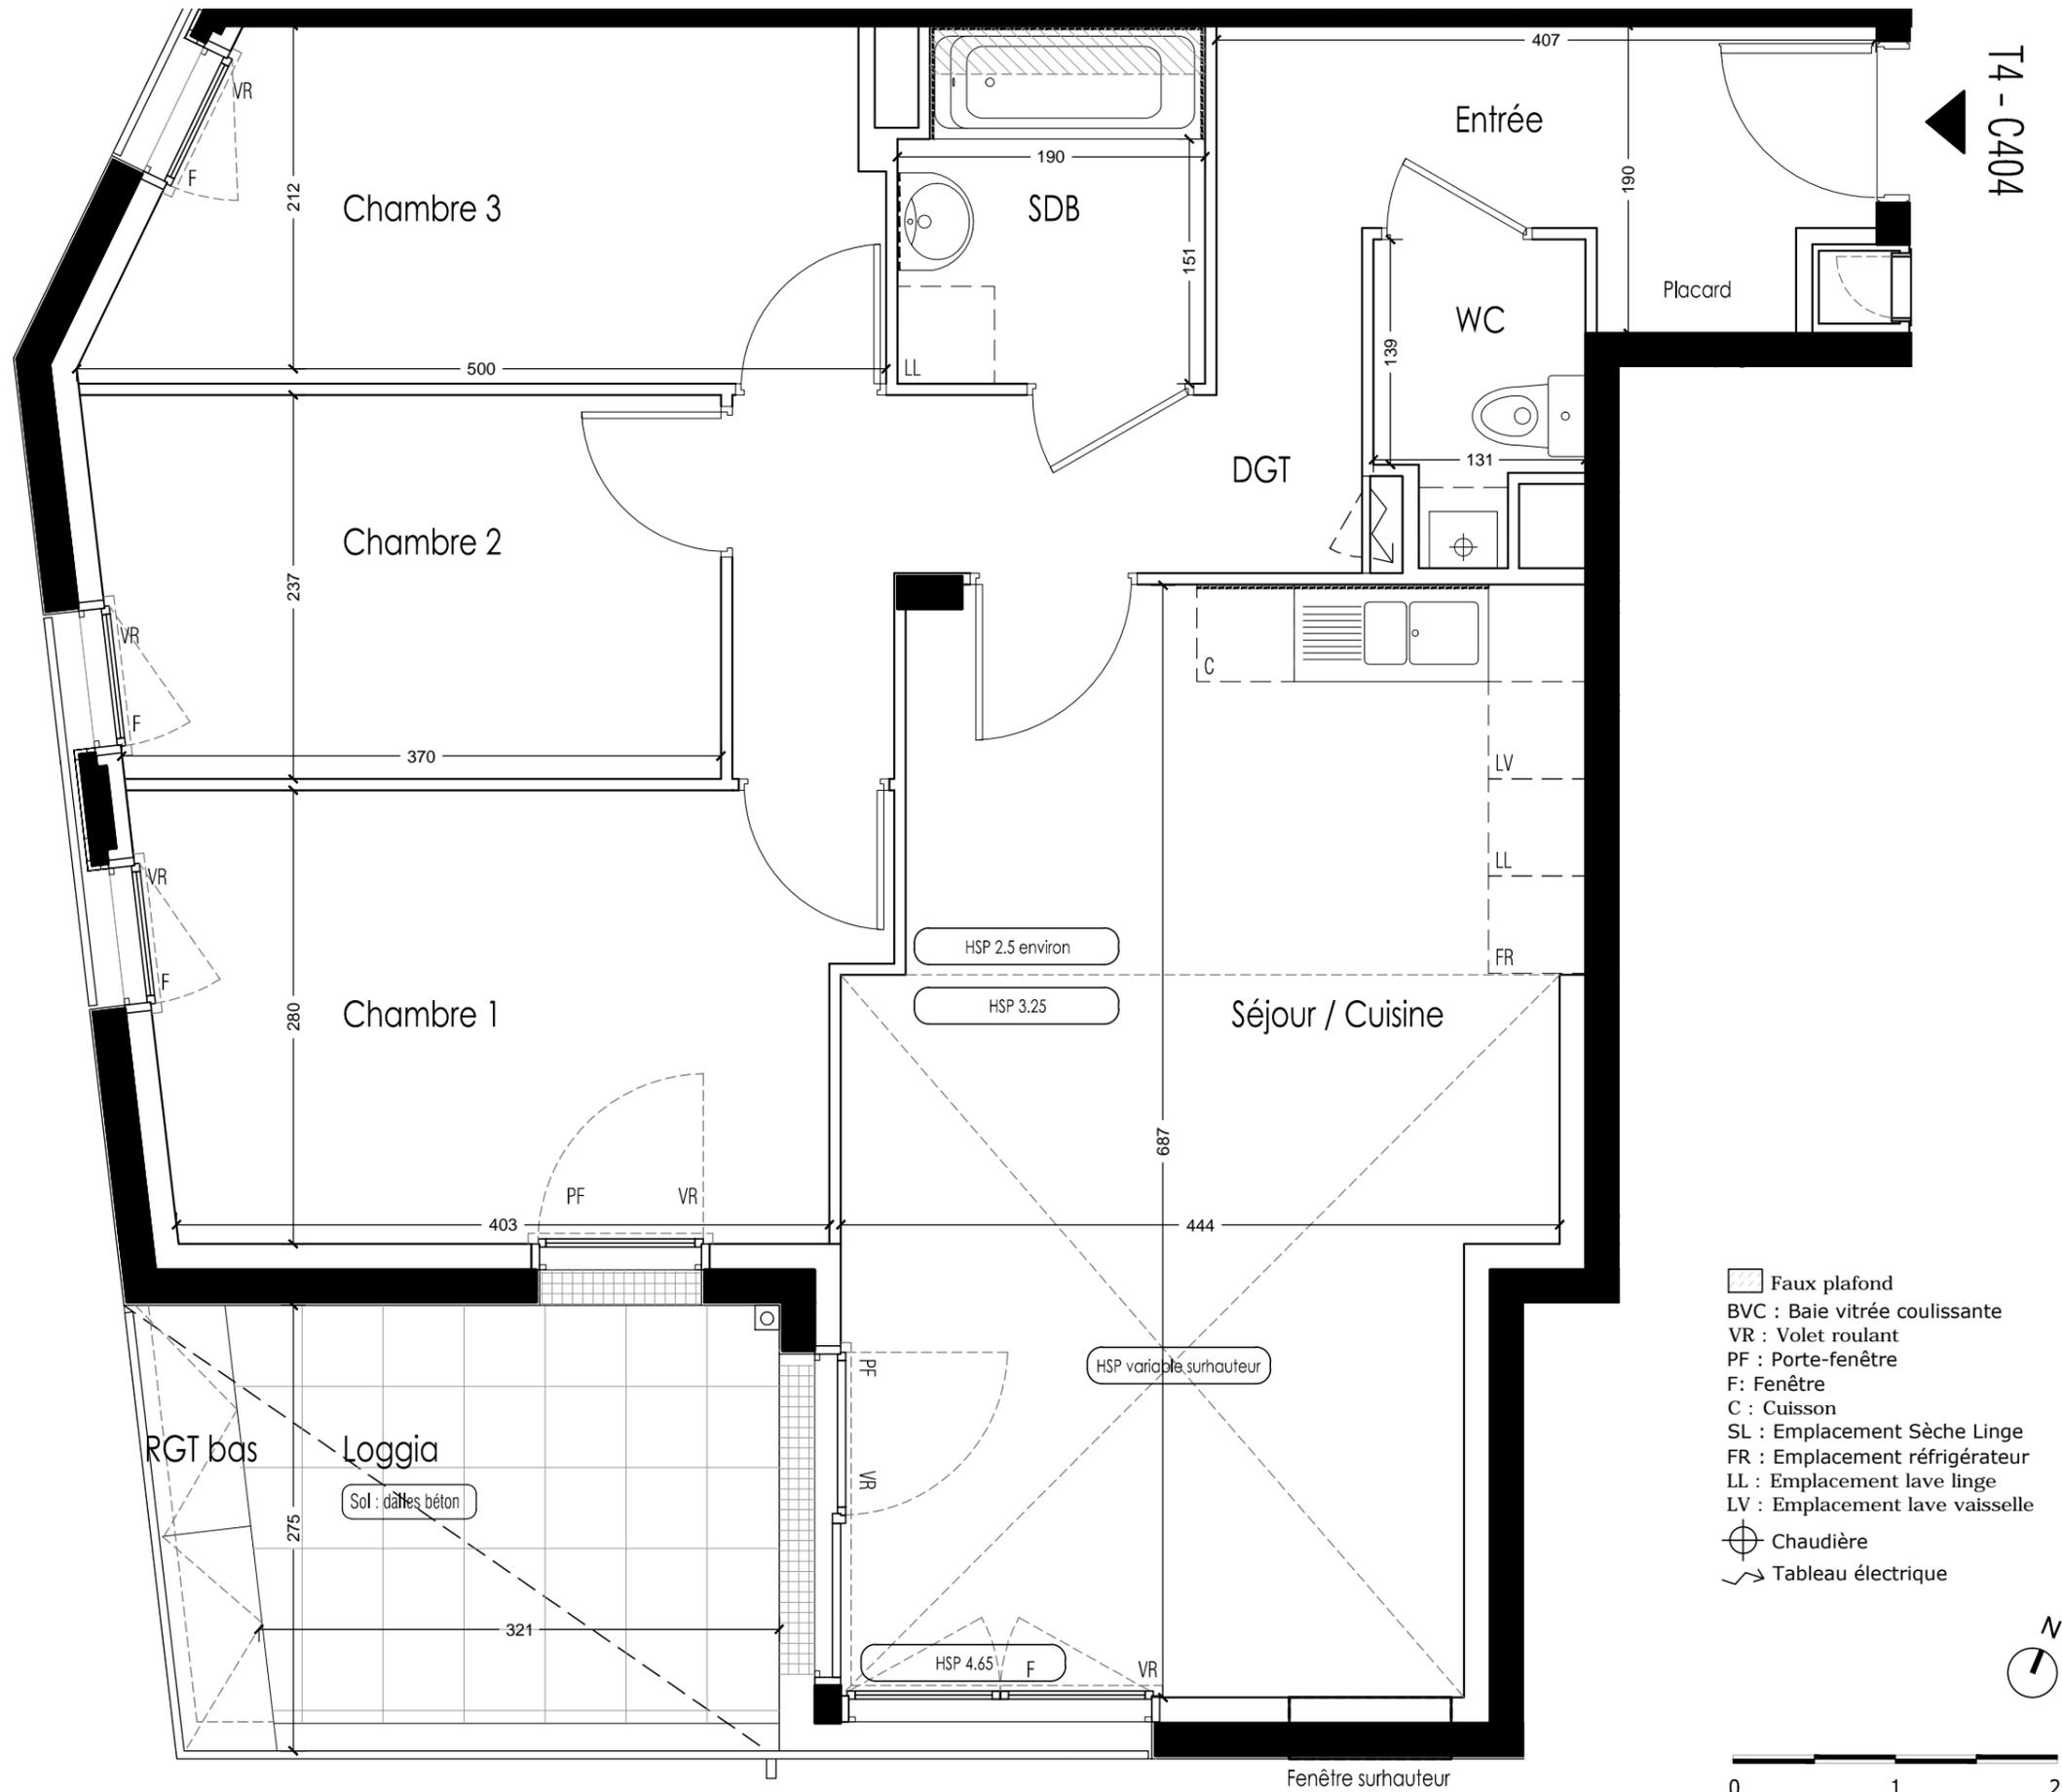

ILOT 6 BIS ET 12 BIS
 ZAC de la Jaguère - 44400 Rezé
 Ensemble de 109 logements
 ZAC de la Jaguère - 44400 Rezé

Coopérative
MFLA GHT
 L'accession abordable.

Impasse Jean Raulo 44800 Saint Herblain
 Tel: 02 40 85 46 78



Bâtiment	Logement	Niveau	Type
C	C404	4	4

TABLEAU DE SURFACES	
Entrée	7.82
Dégagement	4.56
Séjour / Cuisine	28.14
Chambre 1	12.14
Chambre 2	9.06
Chambre 3	9.81
Salle d'eau	4.06
WC	2.20
TOTAL Surface Habitable	77.79
Loggia	8.72
Rangement	1.34

Plan de commercialisation	
indice 01	indice 02
Décembre 2017	Février 2018

Maître d'oeuvre : DLW Architectes



Nota: Le présent plan pourra subir des adaptations techniques, de dimensions et d'organisation, afin de répondre aux contraintes induites par les études définitives d'exécution. Les aménagements extérieurs sont susceptibles de subir des modifications. Les poutres, poteaux, soffites et faux plafond n'apparaissent pas systématiquement. Les éléments de mobilier et le plan de travail ne sont placés qu'à titre indicatif. Tolérance surface 4%




ILOT 6 BIS ET 12 BIS
 ZAC de la Jaguère - 44400 Rezé
 Ensemble de 109 logements
 ZAC de la Jaguère - 44400 Rezé



Impasse Jean Raulo 44800 Saint Herblain
 Tel: 02 40 85 46 78

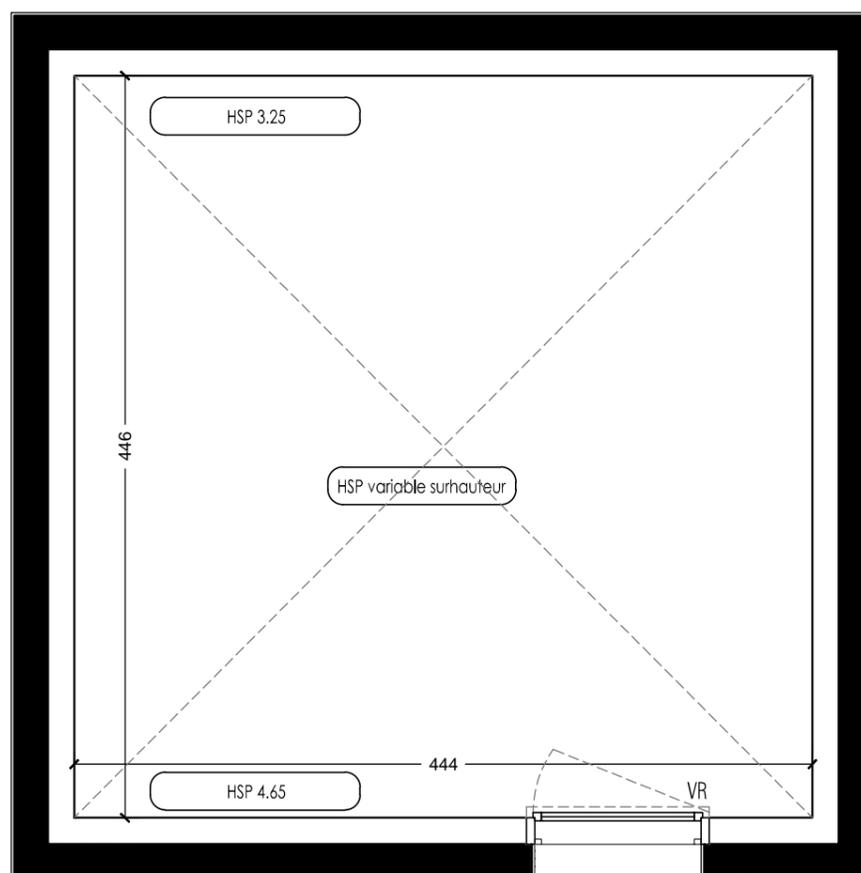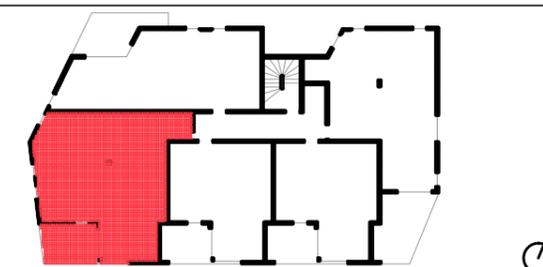

- Faux plafond
- BVC : Baie vitrée coulissante
- VR : Volet roulant
- PF : Porte-fenêtre
- F : Fenêtre
- C : Cuisson
- SL : Emplacement Sèche Linge
- FR : Emplacement réfrigérateur
- LL : Emplacement lave linge
- LV : Emplacement lave vaisselle
- Chaudière
- Tableau électrique

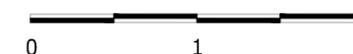

Bâtiment	Logement	Niveau	Type
C	C404	4	4

TABLEAU DE SURFACES	
Entrée	7.82
Dégagement	4.56
Séjour / Cuisine	28.14
Chambre 1	12.14
Chambre 2	9.06
Chambre 3	9.81
Salle d'eau	4.06
WC	2.20
TOTAL Surface Habitable	77.79
Loggia	8.72
Rangement	1.34

Plan de commercialisation	
indice 01	indice 02
Décembre 2017	Février 2018

Maître d'oeuvre : DLW Architectes



Nota: Le présent plan pourra subir des adaptations techniques, de dimensions et d'organisation, afin de répondre aux contraintes induites par les études définitives d'exécution. Les aménagements extérieurs sont susceptibles de subir des modifications. Les poutres, poteaux, soffites et faux plafond n'apparaissent pas systématiquement. Les éléments de mobilier et le plan de travail ne sont placés qu'à titre indicatif. Tolérance surface 4%



ILOT 6 BIS ET 12 BIS
 ZAC de la Jaguère - 44400 Rezé
 Ensemble de 109 logements
 ZAC de la Jaguère - 44400 Rezé




Impasse Jean Raulo 44800 Saint Herblain
 Tel: 02 40 85 46 78

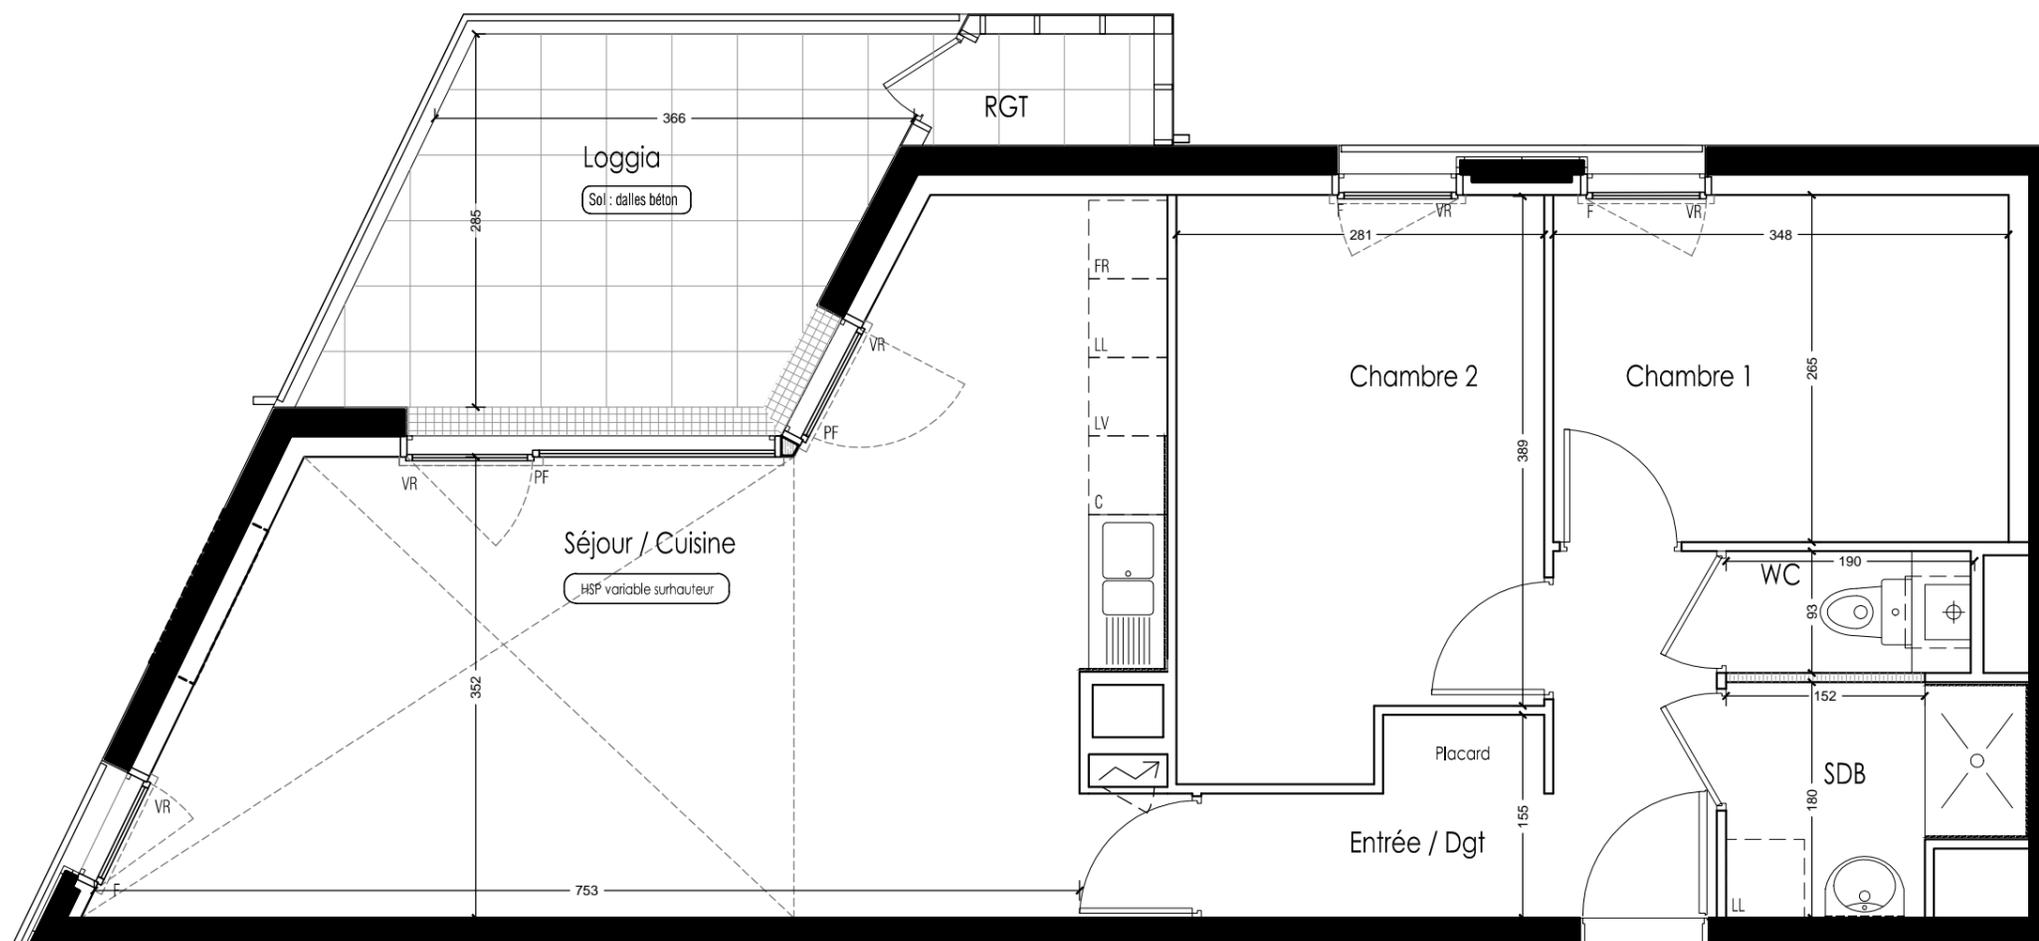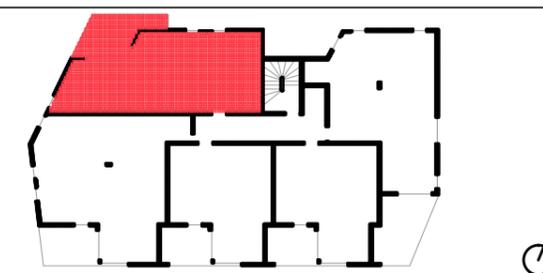

T3 - C405

- Faux plafond
- BVC : Baie vitrée coulissante
- VR : Volet roulant
- PF : Porte-fenêtre
- F : Fenêtre
- C : Cuisson
- SL : Emplacement Sèche Linge
- FR : Emplacement réfrigérateur
- LL : Emplacement lave linge
- LV : Emplacement lave vaisselle
- Chaudière
- Tableau électrique

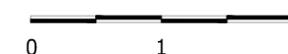

Bâtiment	Logement	Niveau	Type
C	C405	4	3

TABLEAU DE SURFACES	
Entrée / Dégagement	6.79
Séjour / Cuisine	30.49
Chambre 1	9.22
Chambre 2	11.87
Salle d'eau	3.70
WC	1.32
TOTAL Surface Habitable	63.38
Loggia	10.36
Rangement	1.39

Plan de commercialisation	
indice 01	indice 02
Décembre 2017	Février 2018

Maître d'oeuvre : **DLW Architectes**



Nota: Le présent plan pourra subir des adaptations techniques, de dimensions et d'organisation, afin de répondre aux contraintes induites par les études définitives d'exécution. Les aménagements extérieurs sont susceptibles de subir des modifications. Les poutres, poteaux, soffites et faux plafond n'apparaissent pas systématiquement. Les éléments de mobilier et le plan de travail ne sont placés qu'à titre indicatif. Tolérance surface 4%




ILOT 6 BIS ET 12 BIS
 ZAC de la Jaguère - 44400 Rezé
 Ensemble de 109 logements
 ZAC de la Jaguère - 44400 Rezé



Impasse Jean Raulo 44800 Saint Herblain
 Tel: 02 40 85 46 78

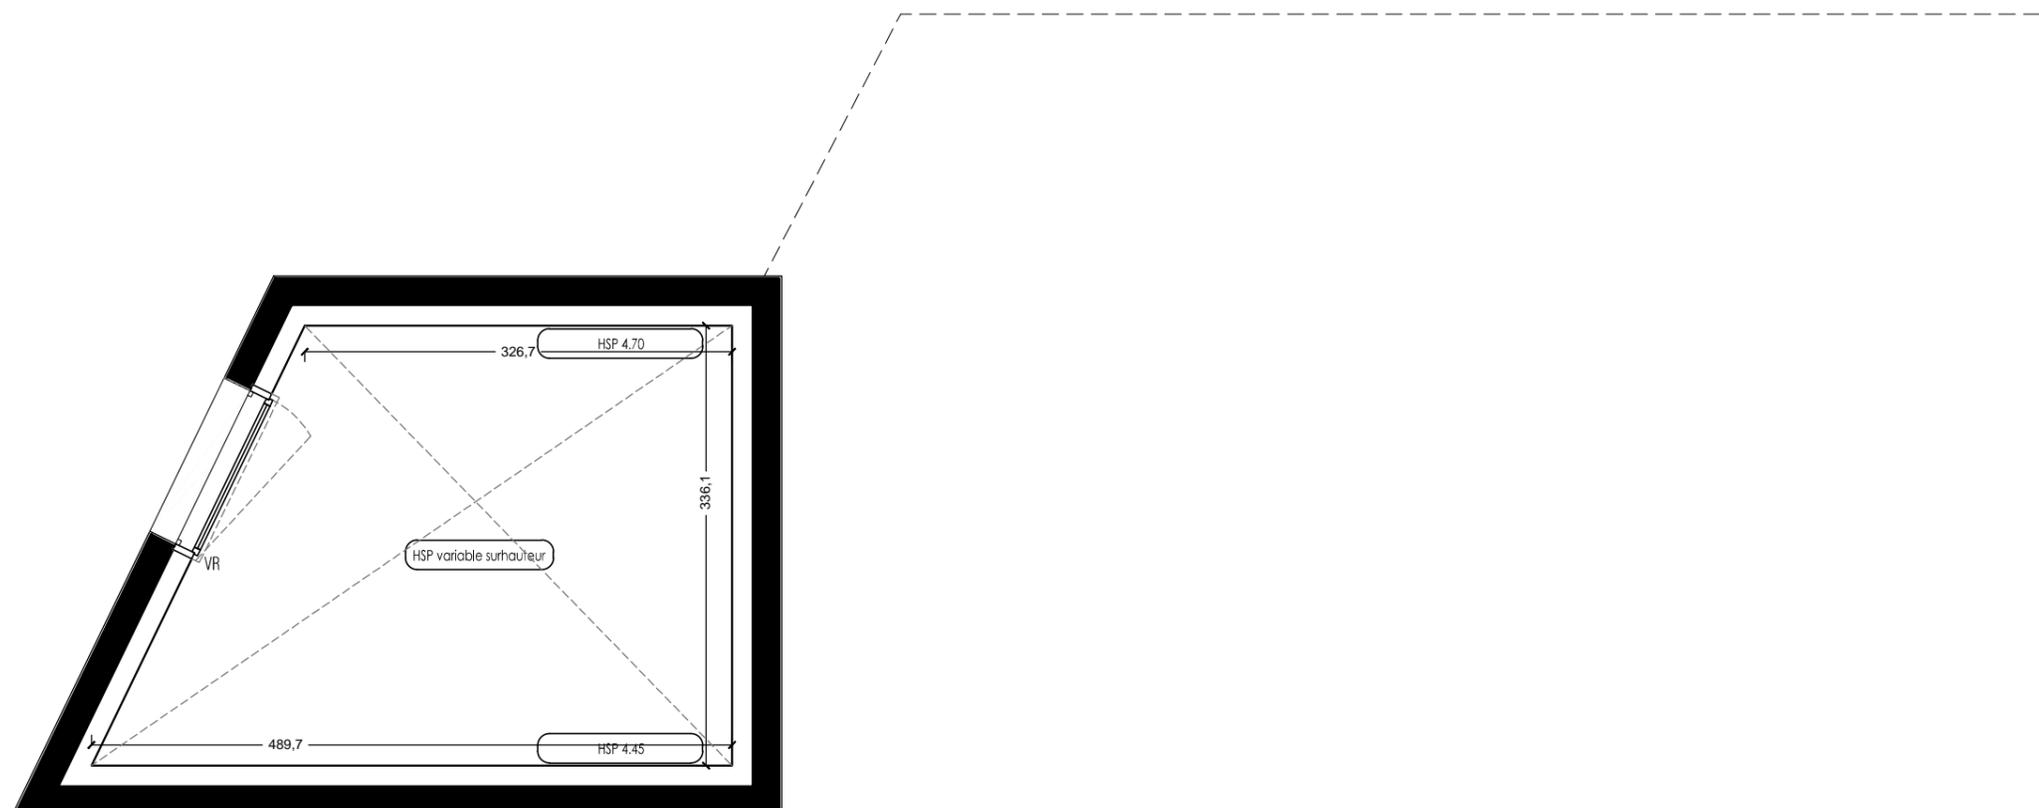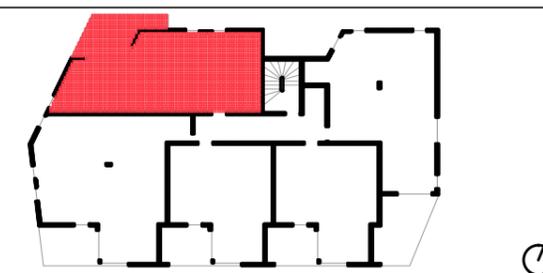

- Faux plafond
- BVC : Baie vitrée coulissante
- VR : Volet roulant
- PF : Porte-fenêtre
- F : Fenêtre
- C : Cuisson
- SL : Emplacement Sèche Linge
- FR : Emplacement réfrigérateur
- LL : Emplacement lave linge
- LV : Emplacement lave vaisselle
- Chaudière
- Tableau électrique

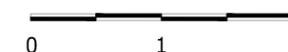

Bâtiment	Logement	Niveau	Type
C	C405	4	3

TABLEAU DE SURFACES	
Entrée / Dégagement	6.79
Séjour / Cuisine	30.49
Chambre 1	9.22
Chambre 2	11.87
Salle d'eau	3.70
WC	1.32
TOTAL Surface Habitable	63.38
Loggia	10.36
Rangement	1.39

Plan de commercialisation	
indice 01	indice 02
Décembre 2017	Février 2018

Maître d'oeuvre : **DLW Architectes**

Nota: Le présent plan pourra subir des adaptations techniques, de dimensions et d'organisation, afin de répondre aux contraintes induites par les études définitives d'exécution. Les aménagements extérieurs sont susceptibles de subir des modifications. Les poutres, poteaux, soffites et faux plafond n'apparaissent pas systématiquement. Les éléments de mobilier et le plan de travail ne sont placés qu'à titre indicatif. Tolérance surface 4%