


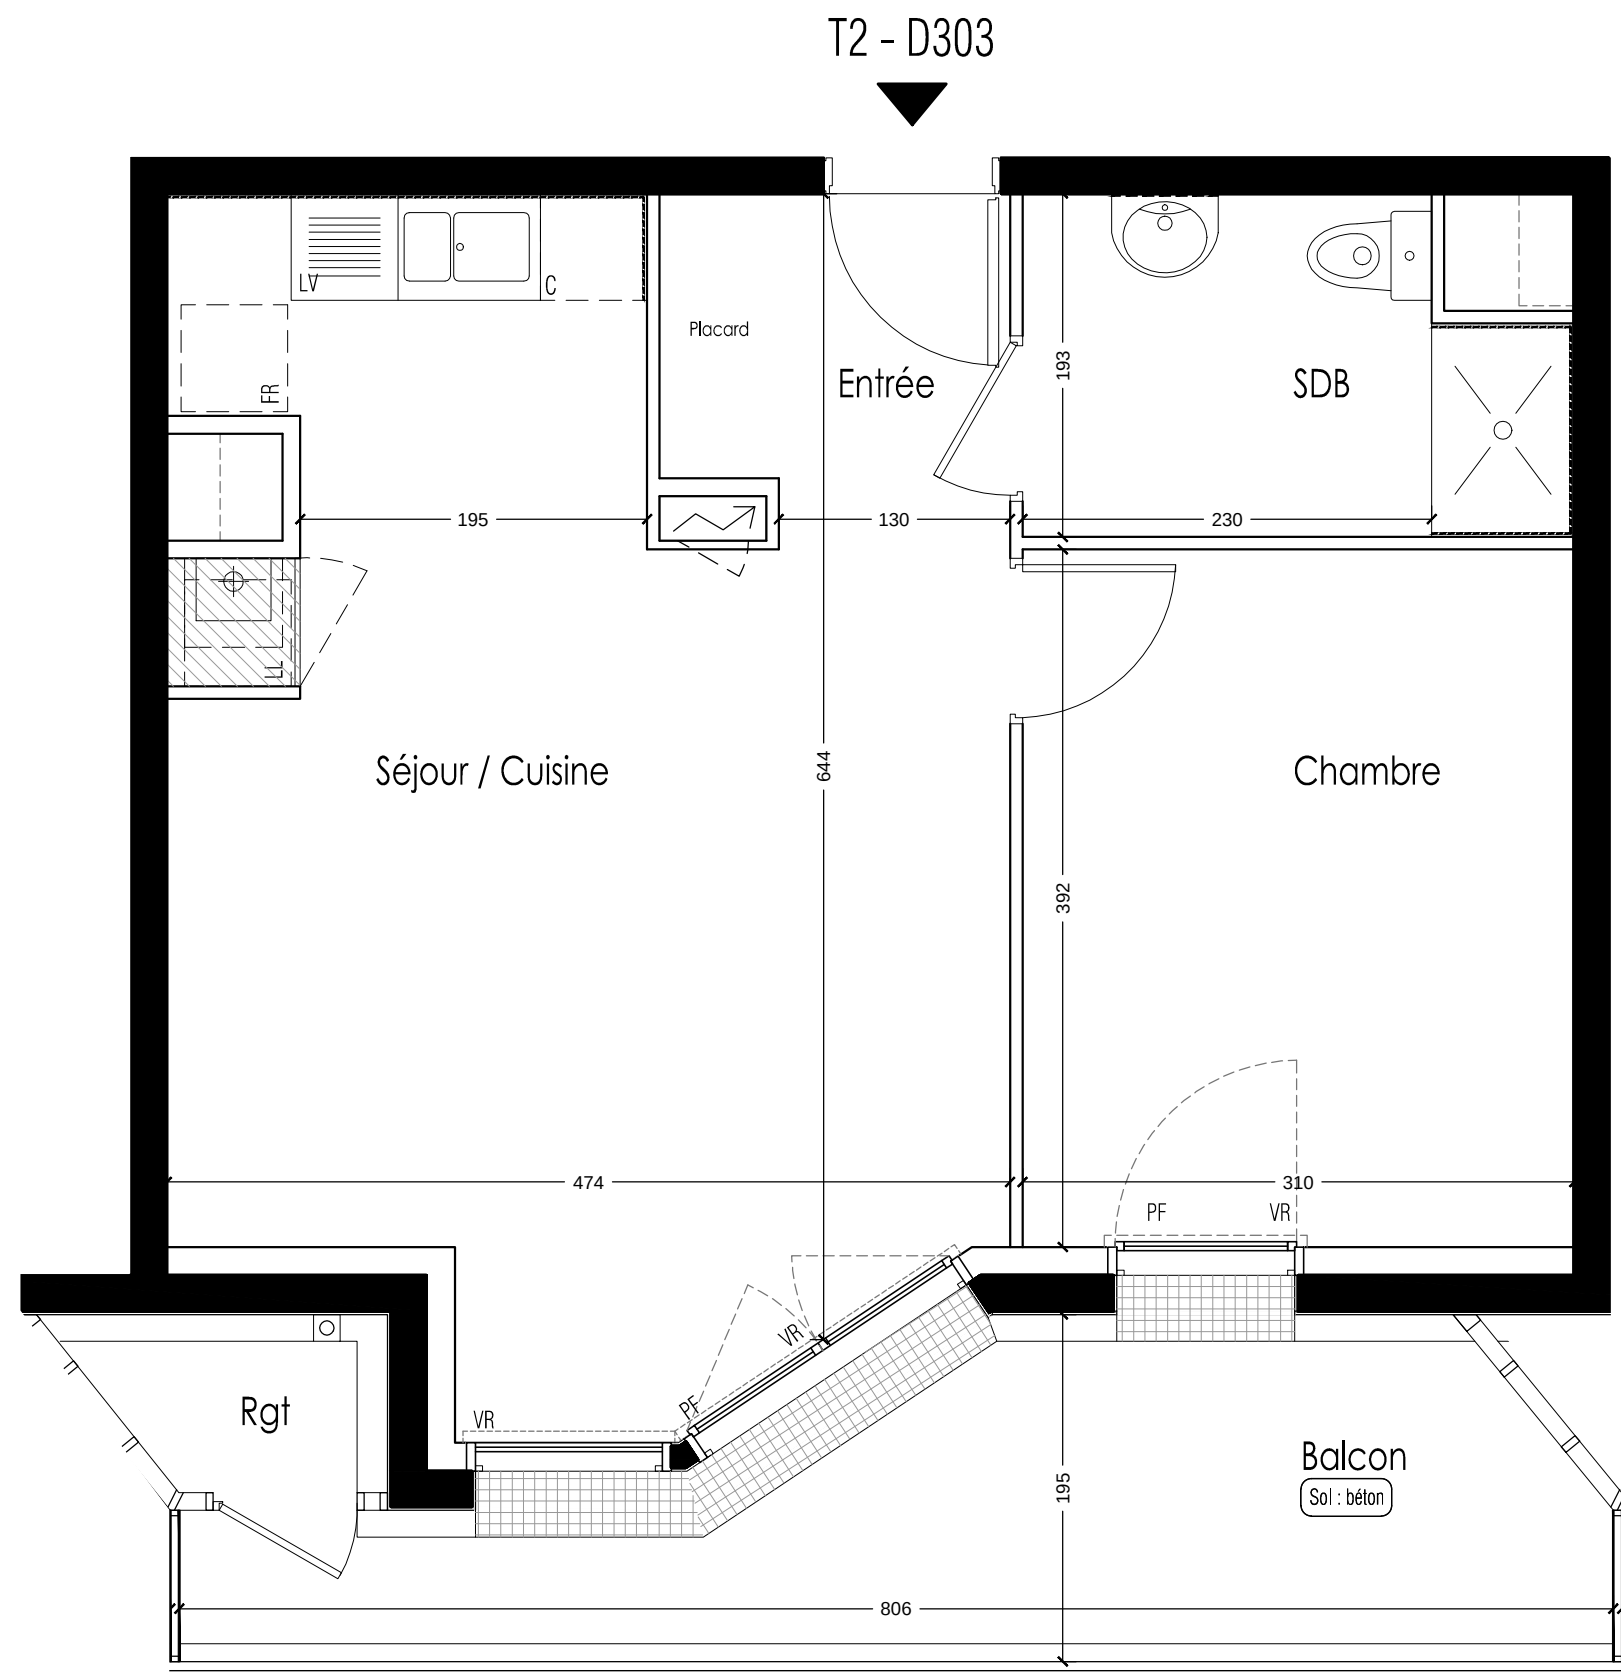


Nota: Le présent plan pourra subir des adaptations techniques, de dimensions et d'organisation, afin de répondre aux contraintes induites par les études définitives d'exécution. Les aménagements extérieurs sont susceptibles de subir des modifications. Les poutres, poteaux, soffites et faux plafond n'apparaissent pas systématiquement. Les éléments de mobilier et le plan de travail ne sont placés qu'à titre indicatif. Tolérance surface 4%



**ILOT 6 BIS ET 12 BIS**  
ZAC de la Jaguère - 44400 Rezé  
Ensemble de 109 logements  
ZAC de la Jaguère - 44400 Rezé

Coopérative  
**MFLA  
GHT**  
*L'accession abordable*

Impasse Jean Raulo 44800 Saint Herblain  
Tel: 02 40 85 46 78

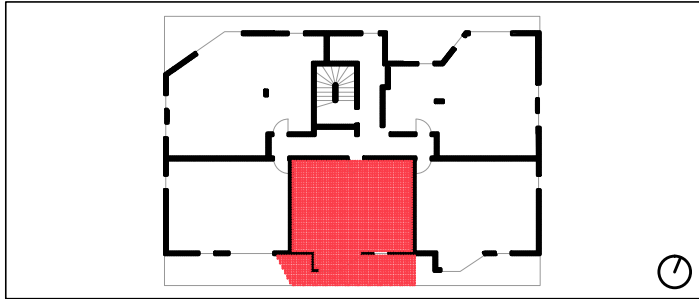

| Bâtiment | Logement | Niveau | Type |
|----------|----------|--------|------|
| D        | D303     | 3      | 2    |

| TABLEAU DE SURFACES            |              |
|--------------------------------|--------------|
| Entrée                         | 3.67         |
| Séjour / Cuisine               | 25.64        |
| Chambre                        | 12.15        |
| Salle d'eau / wc               | 5.40         |
| <b>TOTAL Surface Habitable</b> | <b>46.86</b> |
| Balcon                         | 10.35        |
| Rangement                      | 1.58         |

| Plan de commercialisation |              |                        |  |
|---------------------------|--------------|------------------------|--|
| indice 01                 | indice 02    |                        |  |
| Décembre 2017             | Février 2018 |                        |  |
| Maître d'oeuvre :         |              | <b>DLW Architectes</b> |  |