

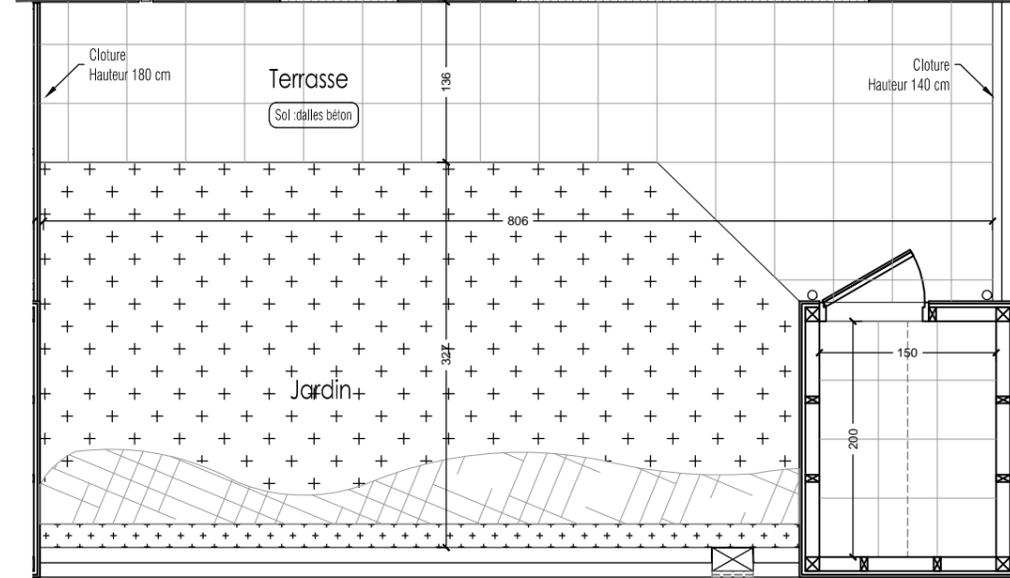


T4 - D01

RDC

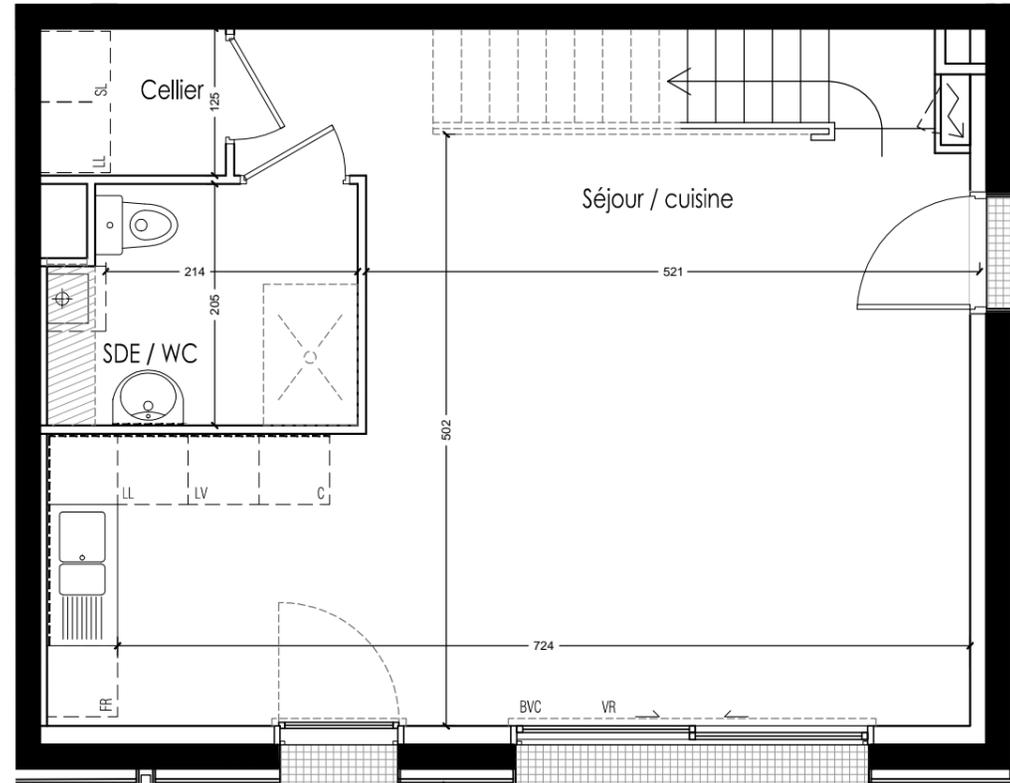

R+1

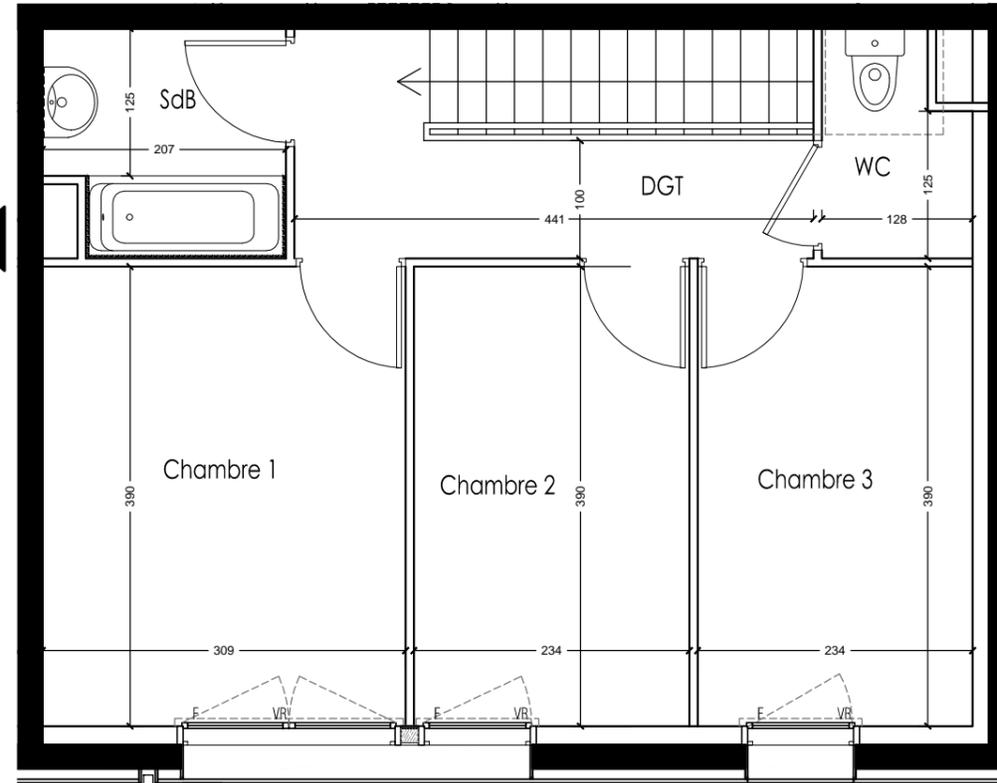


- Faux plafond
- BVC : Baie vitrée coulissante
- VR : Volet roulant
- PF : Porte-fenêtre
- F : Fenêtre
- C : Cuisson
- SL : Emplacement Sèche Linge
- FR : Emplacement réfrigérateur
- LL : Emplacement lave linge
- LV : Emplacement lave vaisselle
- Chaudière
- Tableau électrique



**ILOT 6 BIS ET 12 BIS**  
 ZAC de la Jaguère - 44400 Rezé  
 Ensemble de 109 logements  
 ZAC de la Jaguère - 44400 Rezé

Impasse Jean Raulo 44800 Saint Herblain  
 Tel: 02 40 85 46 78

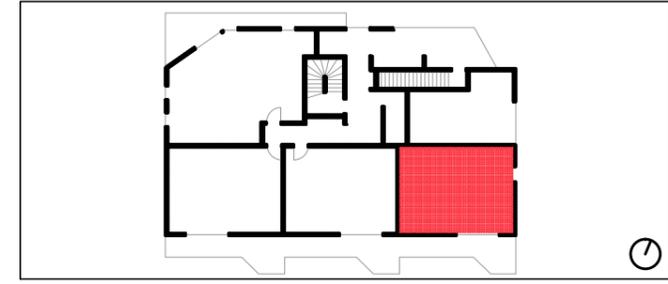

Bâtiment	Logement	Niveau	Type
D	D01	0	4



TABLEAU DE SURFACES	
Celier	1.98
Séjour / Cuisine	35.36
Sde / WC	5.13
Chambre 1	12.03
Chambre 2	9.13
Chambre 3	9.11
Salle d'eau	3.78
WC	2.23
Deg	5.67
<b>TOTAL Surface Habitable</b>	<b>84.41</b>
Terrasse	13.65
Jardin	20.38
Abri de jardin	3.00

Plan de commercialisation	
indice 01	indice 02
Décembre 2017	Février 2018


Maître d'oeuvre : **DLW Architectes**

Nota: Le présent plan pourra subir des adaptations techniques, de dimensions et d'organisation, afin de répondre aux contraintes induites par les études définitives d'exécution. Les aménagements extérieurs sont susceptibles de subir des modifications. Les poutres, poteaux, soffites et faux plafond n'apparaissent pas systématiquement. Les éléments de mobilier et le plan de travail ne sont placés qu'à titre indicatif. Tolérance surface 4%

RDC T4 - D02

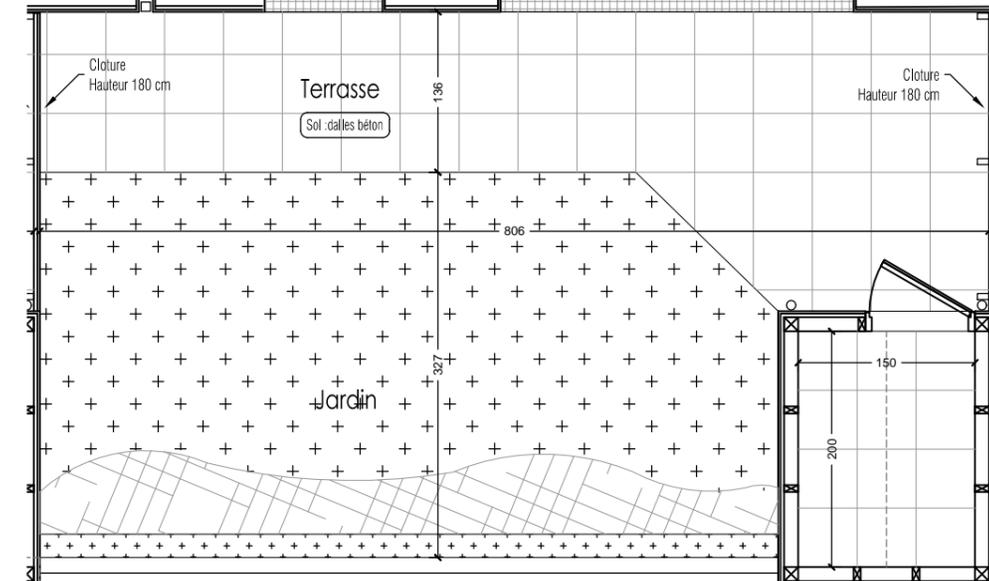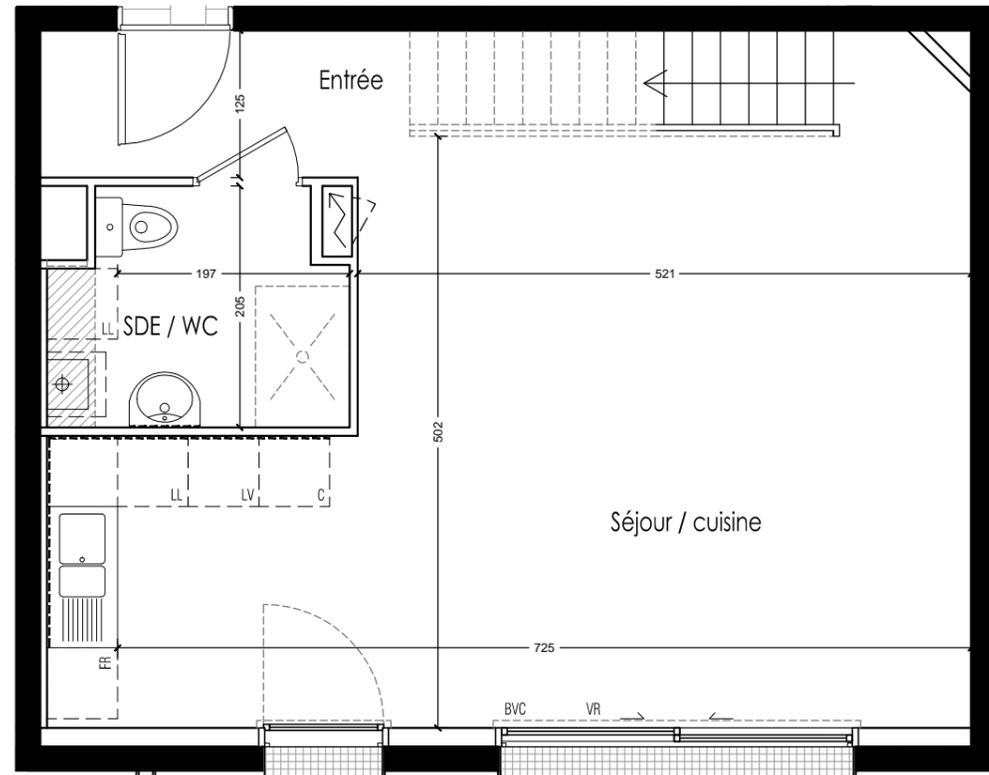

R+1

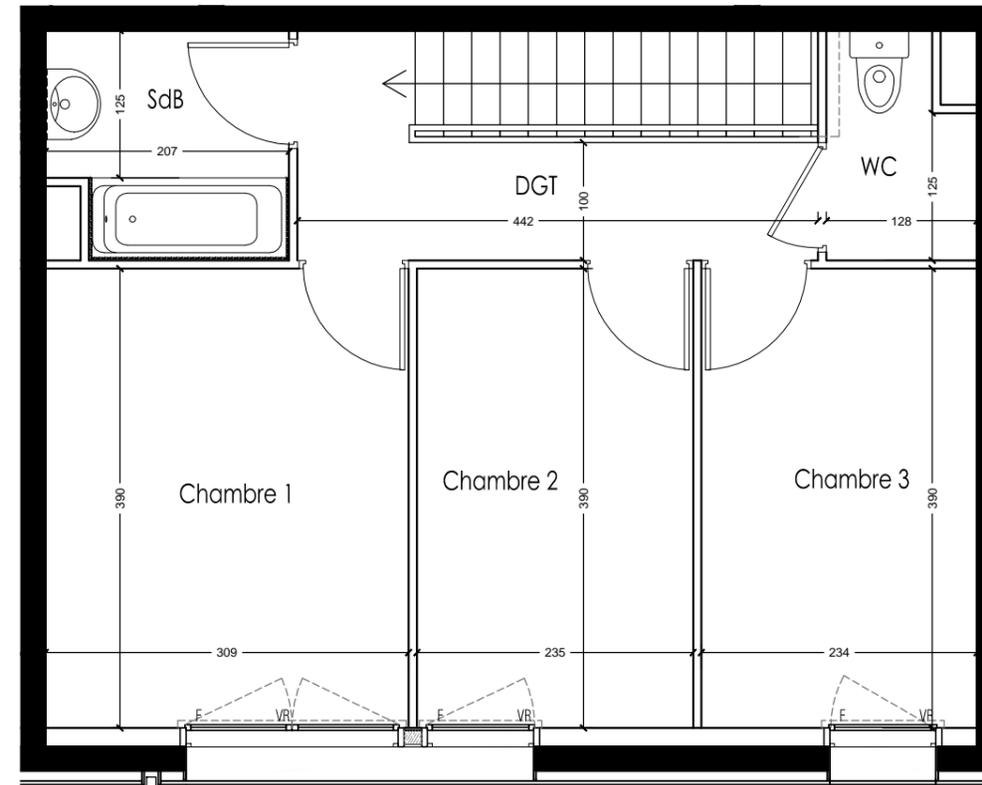


- Faux plafond
- BVC : Baie vitrée coulissante
- VR : Volet roulant
- PF : Porte-fenêtre
- F : Fenêtre
- C : Cuisson
- SL : Emplacement Sèche Linge
- FR : Emplacement réfrigérateur
- LL : Emplacement lave linge
- LV : Emplacement lave vaisselle
- Chaudière
- Tableau électrique



**ILOT 6 BIS ET 12 BIS**  
 ZAC de la Jaguère - 44400 Rezé  
 Ensemble de 109 logements  
 ZAC de la Jaguère - 44400 Rezé

Impasse Jean Raulo 44800 Saint Herblain  
 Tel: 02 40 85 46 78

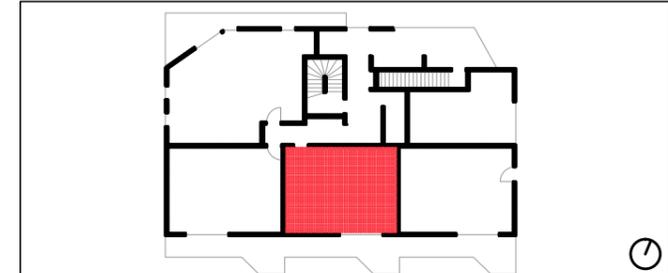

Bâtiment	Logement	Niveau	Type
D	D02	0	4

TABLEAU DE SURFACES	
Entrée	4.64
Séjour / Cuisine	33.67
Sde / WC	4.76
Chambre 1	12.03
Chambre 2	9.15
Chambre 3	9.13
Salle d'eau	3.78
WC	2.23
Deg	5.54
<b>TOTAL Surface Habitable</b>	<b>84.93</b>
Terrasse	13.79
Jardin	19.79
Abri de jardin	3.00



Plan de commercialisation	
indice 01	indice 02
Décembre 2017	Février 2018

Maître d'oeuvre : **DLW Architectes**


Nota: Le présent plan pourra subir des adaptations techniques, de dimensions et d'organisation, afin de répondre aux contraintes induites par les études définitives d'exécution. Les aménagements extérieurs sont susceptibles de subir des modifications. Les poutres, poteaux, soffites et faux plafond n'apparaissent pas systématiquement. Les éléments de mobilier et le plan de travail ne sont placés qu'à titre indicatif. Tolérance surface 4%

RDC

T4 - D03

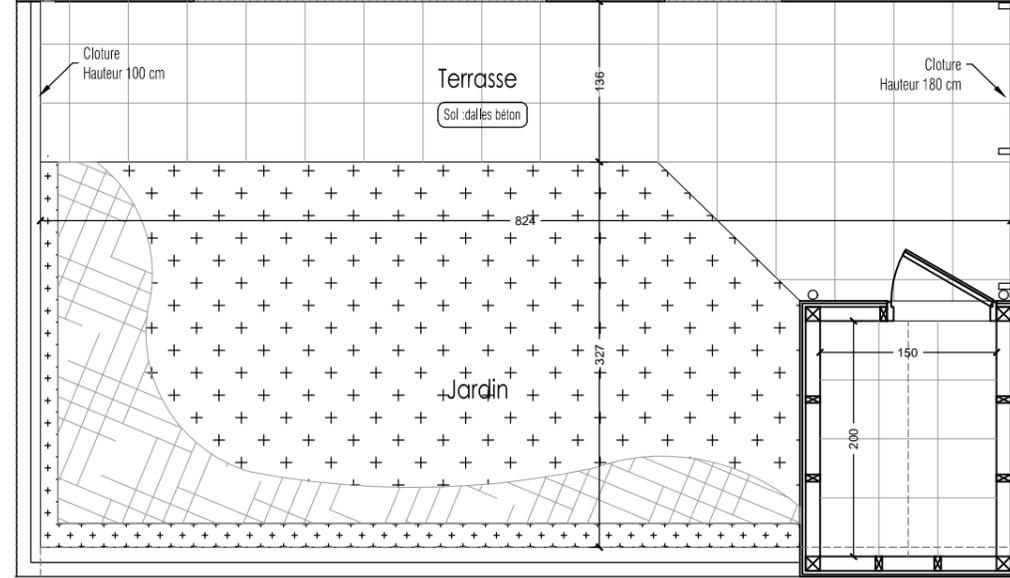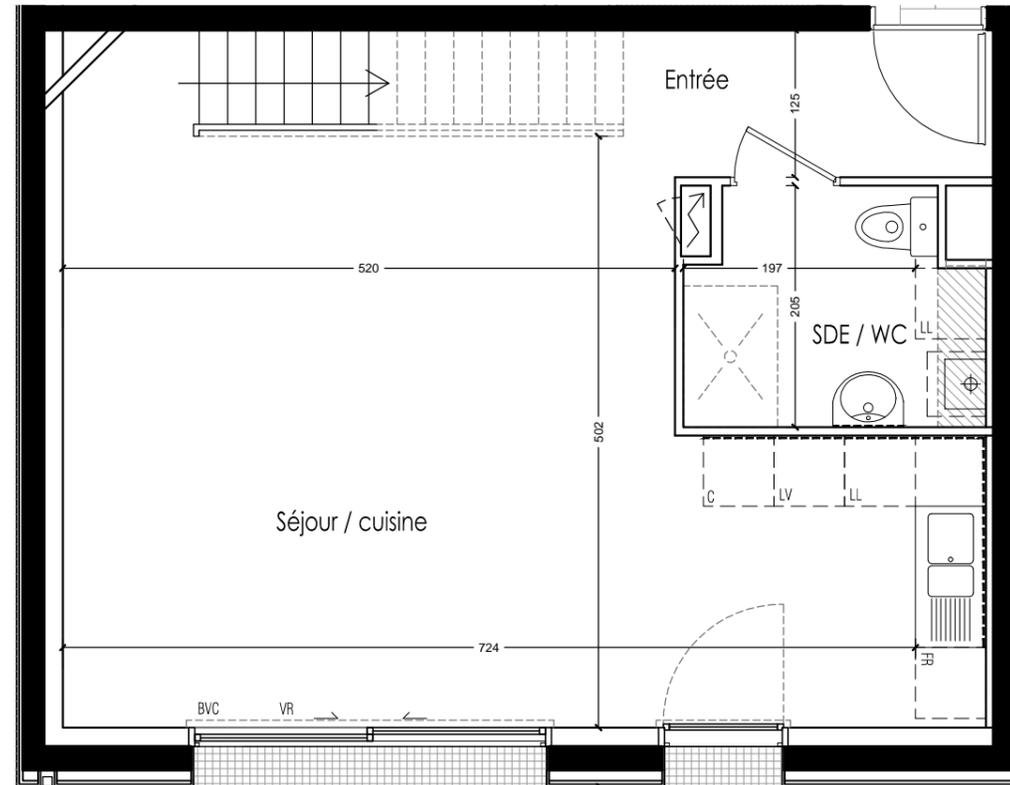

R+1

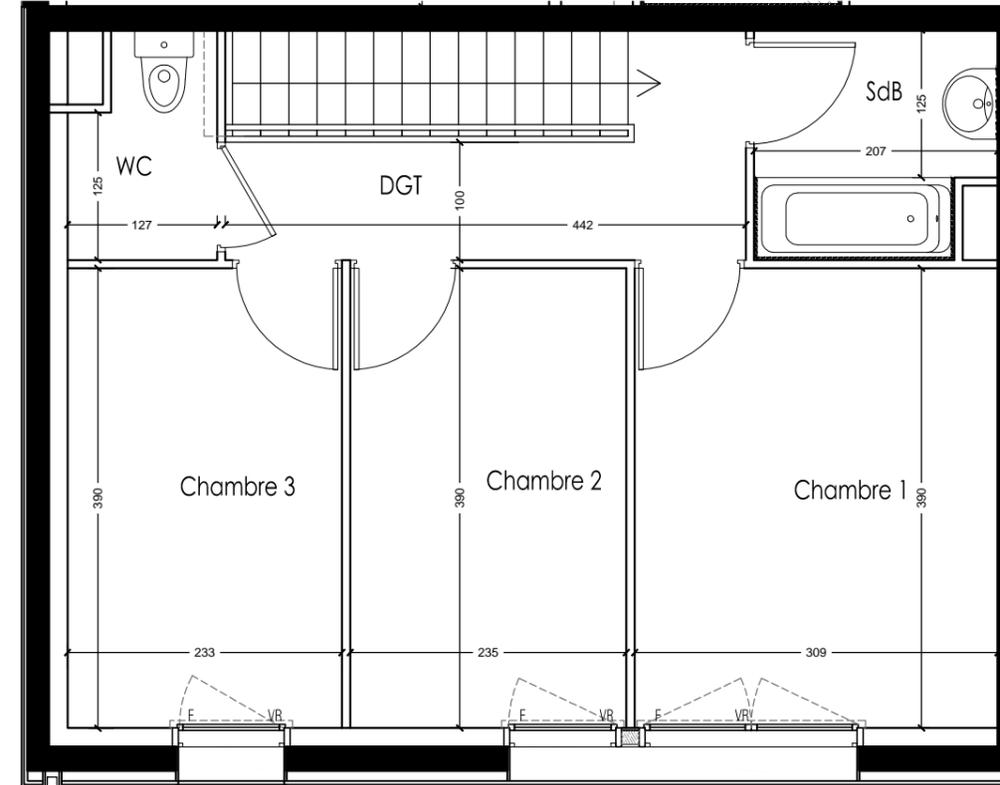

- Faux plafond
- BVC : Baie vitrée coulissante
- VR : Volet roulant
- PF : Porte-fenêtre
- F : Fenêtre
- C : Cuisson
- SL : Emplacement Sèche Linge
- FR : Emplacement réfrigérateur
- LL : Emplacement lave linge
- LV : Emplacement lave vaisselle
- Chaudière
- Tableau électrique



**ILOT 6 BIS ET 12 BIS**  
 ZAC de la Jaguère - 44400 Rezé  
 Ensemble de 109 logements  
 ZAC de la Jaguère - 44400 Rezé

Impasse Jean Raulo 44800 Saint Herblain  
 Tel: 02 40 85 46 78




Bâtiment	Logement	Niveau	Type
D	D03	0	4

TABLEAU DE SURFACES	
Entrée	4.64
Séjour / Cuisine	33.62
Sde / WC	4.76
Chambre 1	12.03
Chambre 2	9.15
Chambre 3	9.13
Salle d'eau	3.78
WC	2.23
Deg	5.54
<b>TOTAL Surface Habitable</b>	<b>84.87</b>
Terrasse	14.03
Jardin	20.38
Abri de jardin	3.00

Plan de commercialisation	
indice 01	indice 02
Décembre 2017	Février 2018

Maître d'oeuvre : **DLW Architectes**

Nota: Le présent plan pourra subir des adaptations techniques, de dimensions et d'organisation, afin de répondre aux contraintes induites par les études définitives d'exécution. Les aménagements extérieurs sont susceptibles de subir des modifications. Les poutres, poteaux, soffites et faux plafond n'apparaissent pas systématiquement. Les éléments de mobilier et le plan de travail ne sont placés qu'à titre indicatif. Tolérance surface 4%

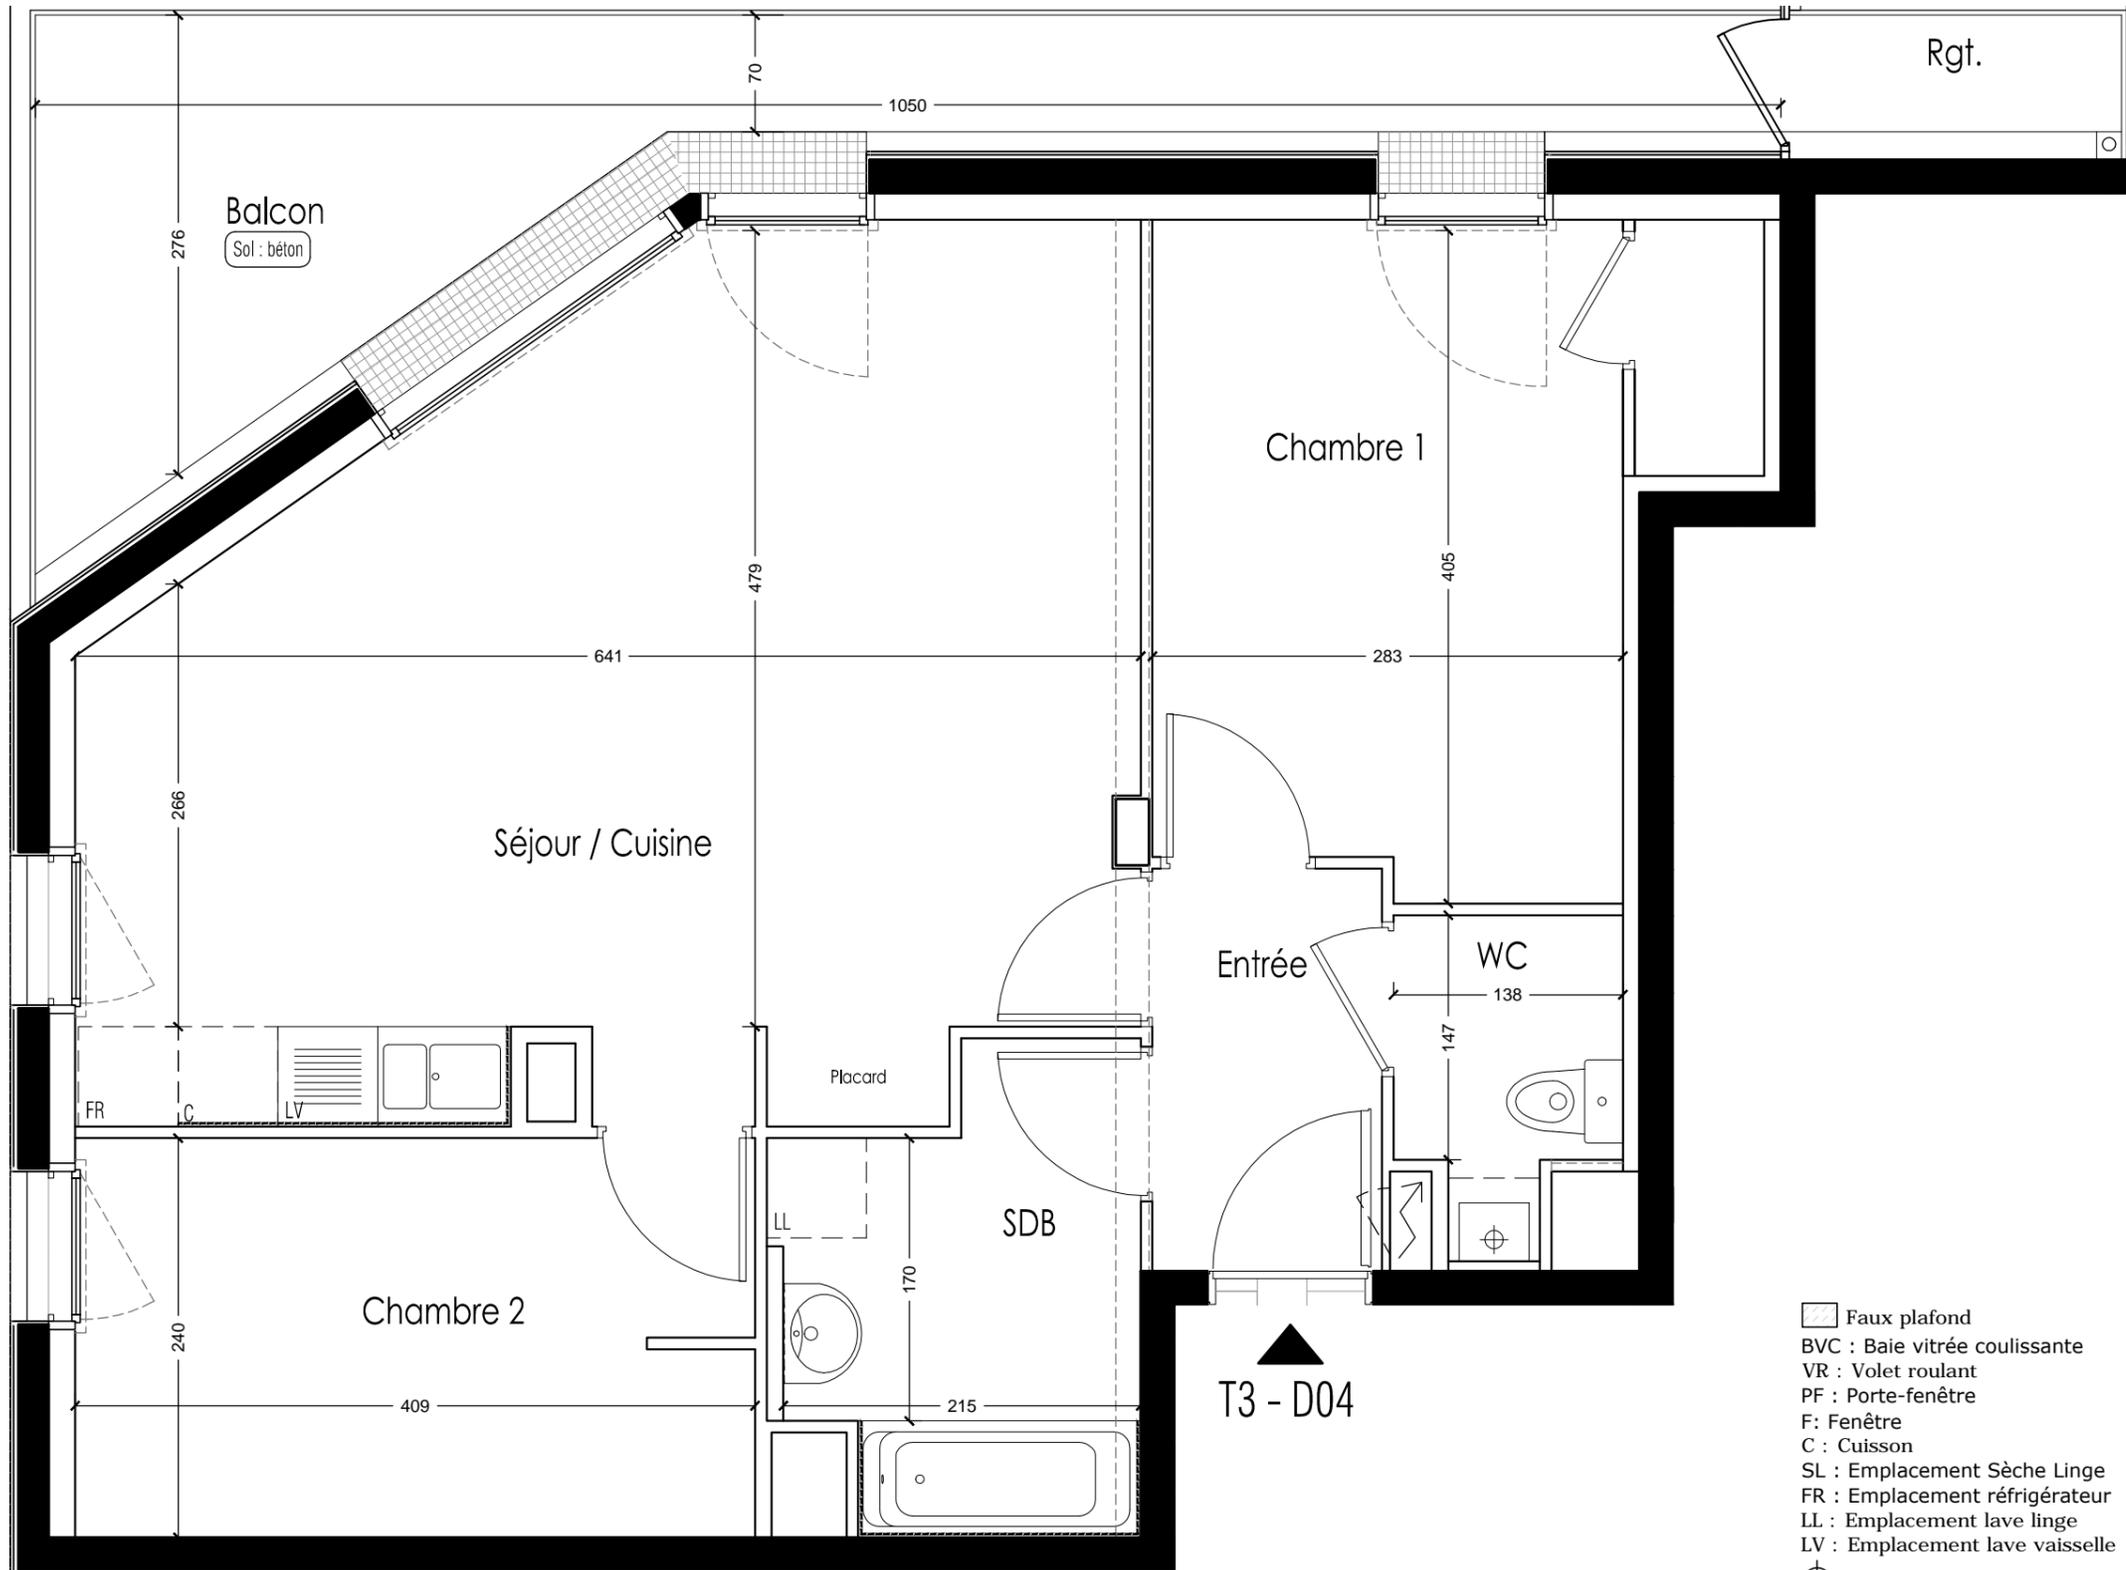


- Faux plafond
- BVC : Baie vitrée coulissante
- VR : Volet roulant
- PF : Porte-fenêtre
- F : Fenêtre
- C : Cuisson
- SL : Emplacement Sèche Linge
- FR : Emplacement réfrigérateur
- LL : Emplacement lave linge
- LV : Emplacement lave vaisselle
- Chaudière
- Tableau électrique



**ILOT 6 BIS ET 12 BIS**  
 ZAC de la Jaguère - 44400 Rezé  
 Ensemble de 109 logements  
 ZAC de la Jaguère - 44400 Rezé

Impasse Jean Raulo 44800 Saint Herblain  
 Tel: 02 40 85 46 78

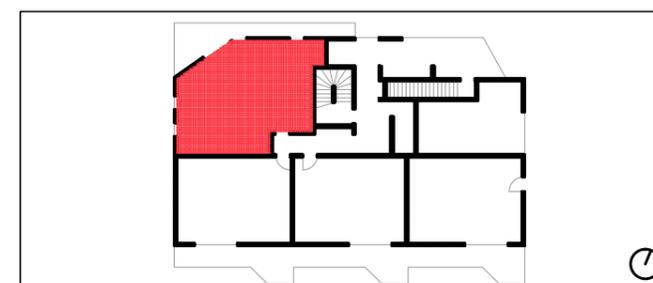


Bâtiment	Logement	Niveau	Type
D	D04	0	3

TABLEAU DE SURFACES	
Entrée	3.34
Séjour / Cuisine	28.92
Chambre 1	12.48
Chambre 2	9.77
Salle d'eau	5.56
WC	2.40
<b>TOTAL Surface Habitable</b>	<b>62.46</b>
Balcon	13.91
Rangement	1.79

Plan de commercialisation	
indice 01	indice 02
Décembre 2017	Février 2018

**Maître d'oeuvre : DLW Architectes**

Nota: Le présent plan pourra subir des adaptations techniques, de dimensions et d'organisation, afin de répondre aux contraintes induites par les études définitives d'exécution. Les aménagements extérieurs sont susceptibles de subir des modifications. Les poutres, poteaux, soffites et faux plafond n'apparaissent pas systématiquement. Les éléments de mobilier et le plan de travail ne sont placés qu'à titre indicatif. Tolérance surface 4%

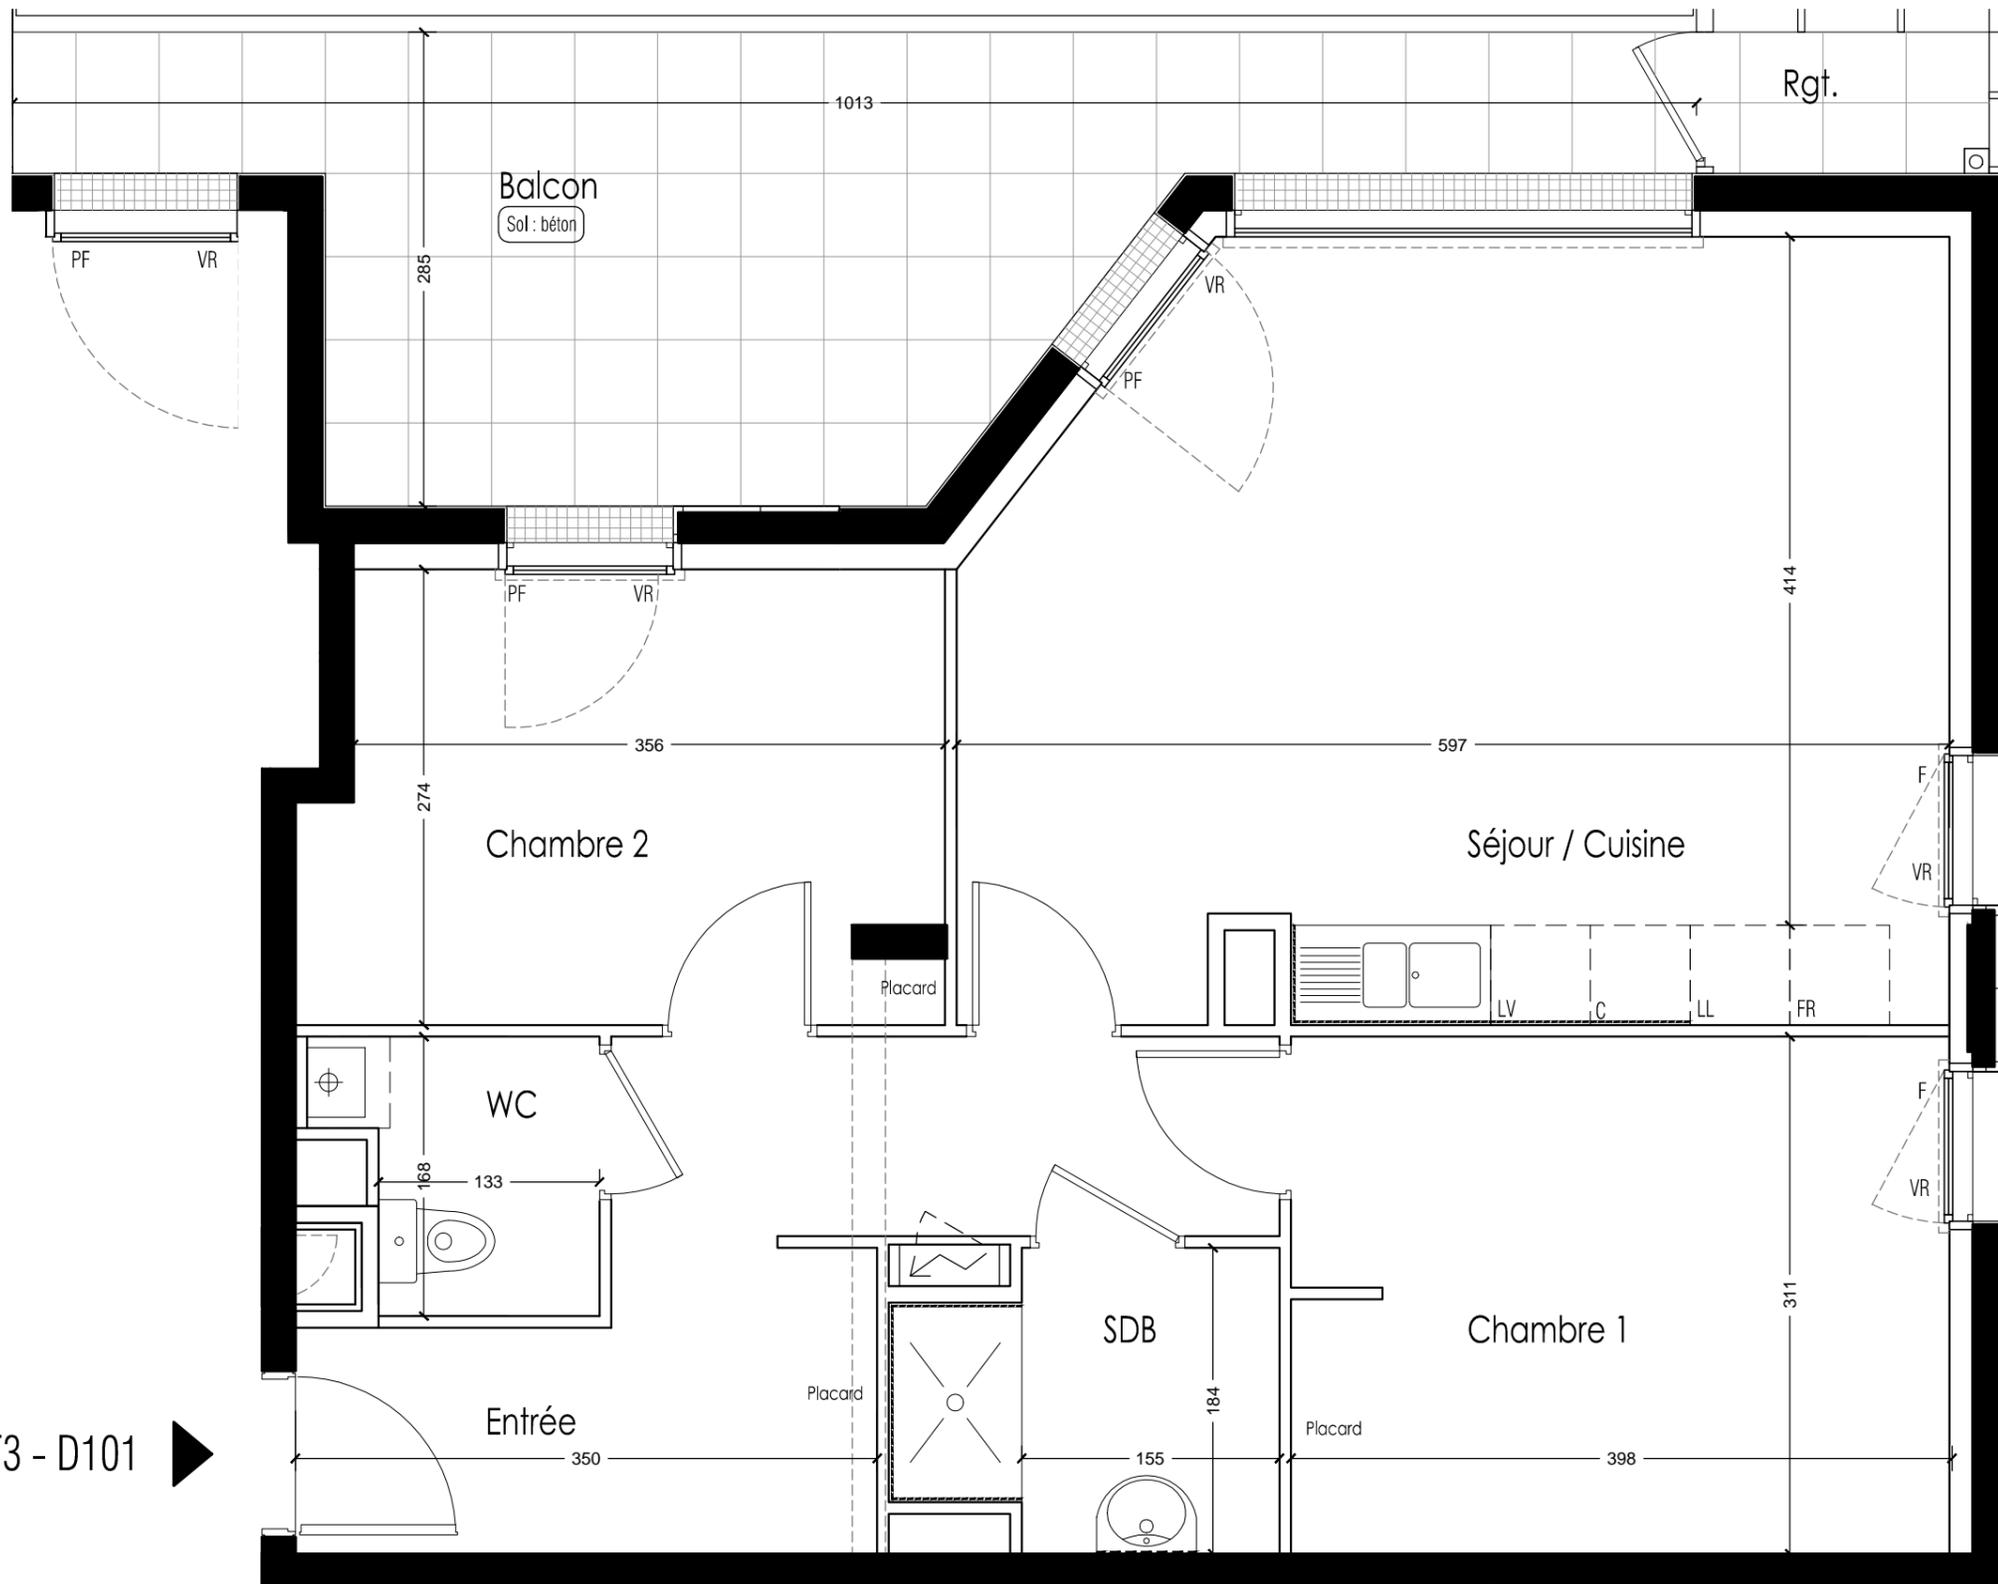

T3 - D101

Nota: Le présent plan pourra subir des adaptations techniques, de dimensions et d'organisation, afin de répondre aux contraintes induites par les études définitives d'exécution. Les aménagements extérieurs sont susceptibles de subir des modifications. Les poutres, poteaux, soffites et faux plafond n'apparaissent pas systématiquement. Les éléments de mobilier et le plan de travail ne sont placés qu'à titre indicatif. Tolérance surface 4%


- Faux plafond
- BVC : Baie vitrée coulissante
- VR : Volet roulant
- PF : Porte-fenêtre
- F: Fenêtre
- C : Cuisson
- SL : Emplacement Sèche Linge
- FR : Emplacement réfrigérateur
- LL : Emplacement lave linge
- LV : Emplacement lave vaisselle
- Chaudière
- Tableau électrique



**ILOT 6 BIS ET 12 BIS**  
 ZAC de la Jaguère - 44400 Rezé  
 Ensemble de 109 logements  
 ZAC de la Jaguère - 44400 Rezé




Impasse Jean Raulo 44800 Saint Herblain  
 Tel: 02 40 85 46 78

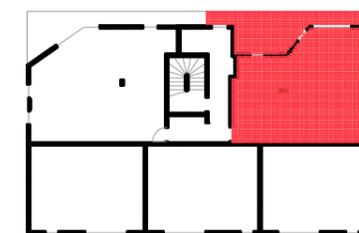

Bâtiment	Logement	Niveau	Type
D	D101	1	3

TABLEAU DE SURFACES	
Entrée	10.42
Séjour / Cuisine	26.41
Chambre 1	12.28
Chambre 2	10.11
Salle d'eau	3.81
WC	2.51
<b>TOTAL Surface Habitable</b>	<b>65.54</b>
Loggia	17.39
Rangement	1.78

Plan de commercialisation	
indice 01	indice 02
Décembre 2017	Février 2018
<b>Maître d'oeuvre : DLW Architectes</b>	

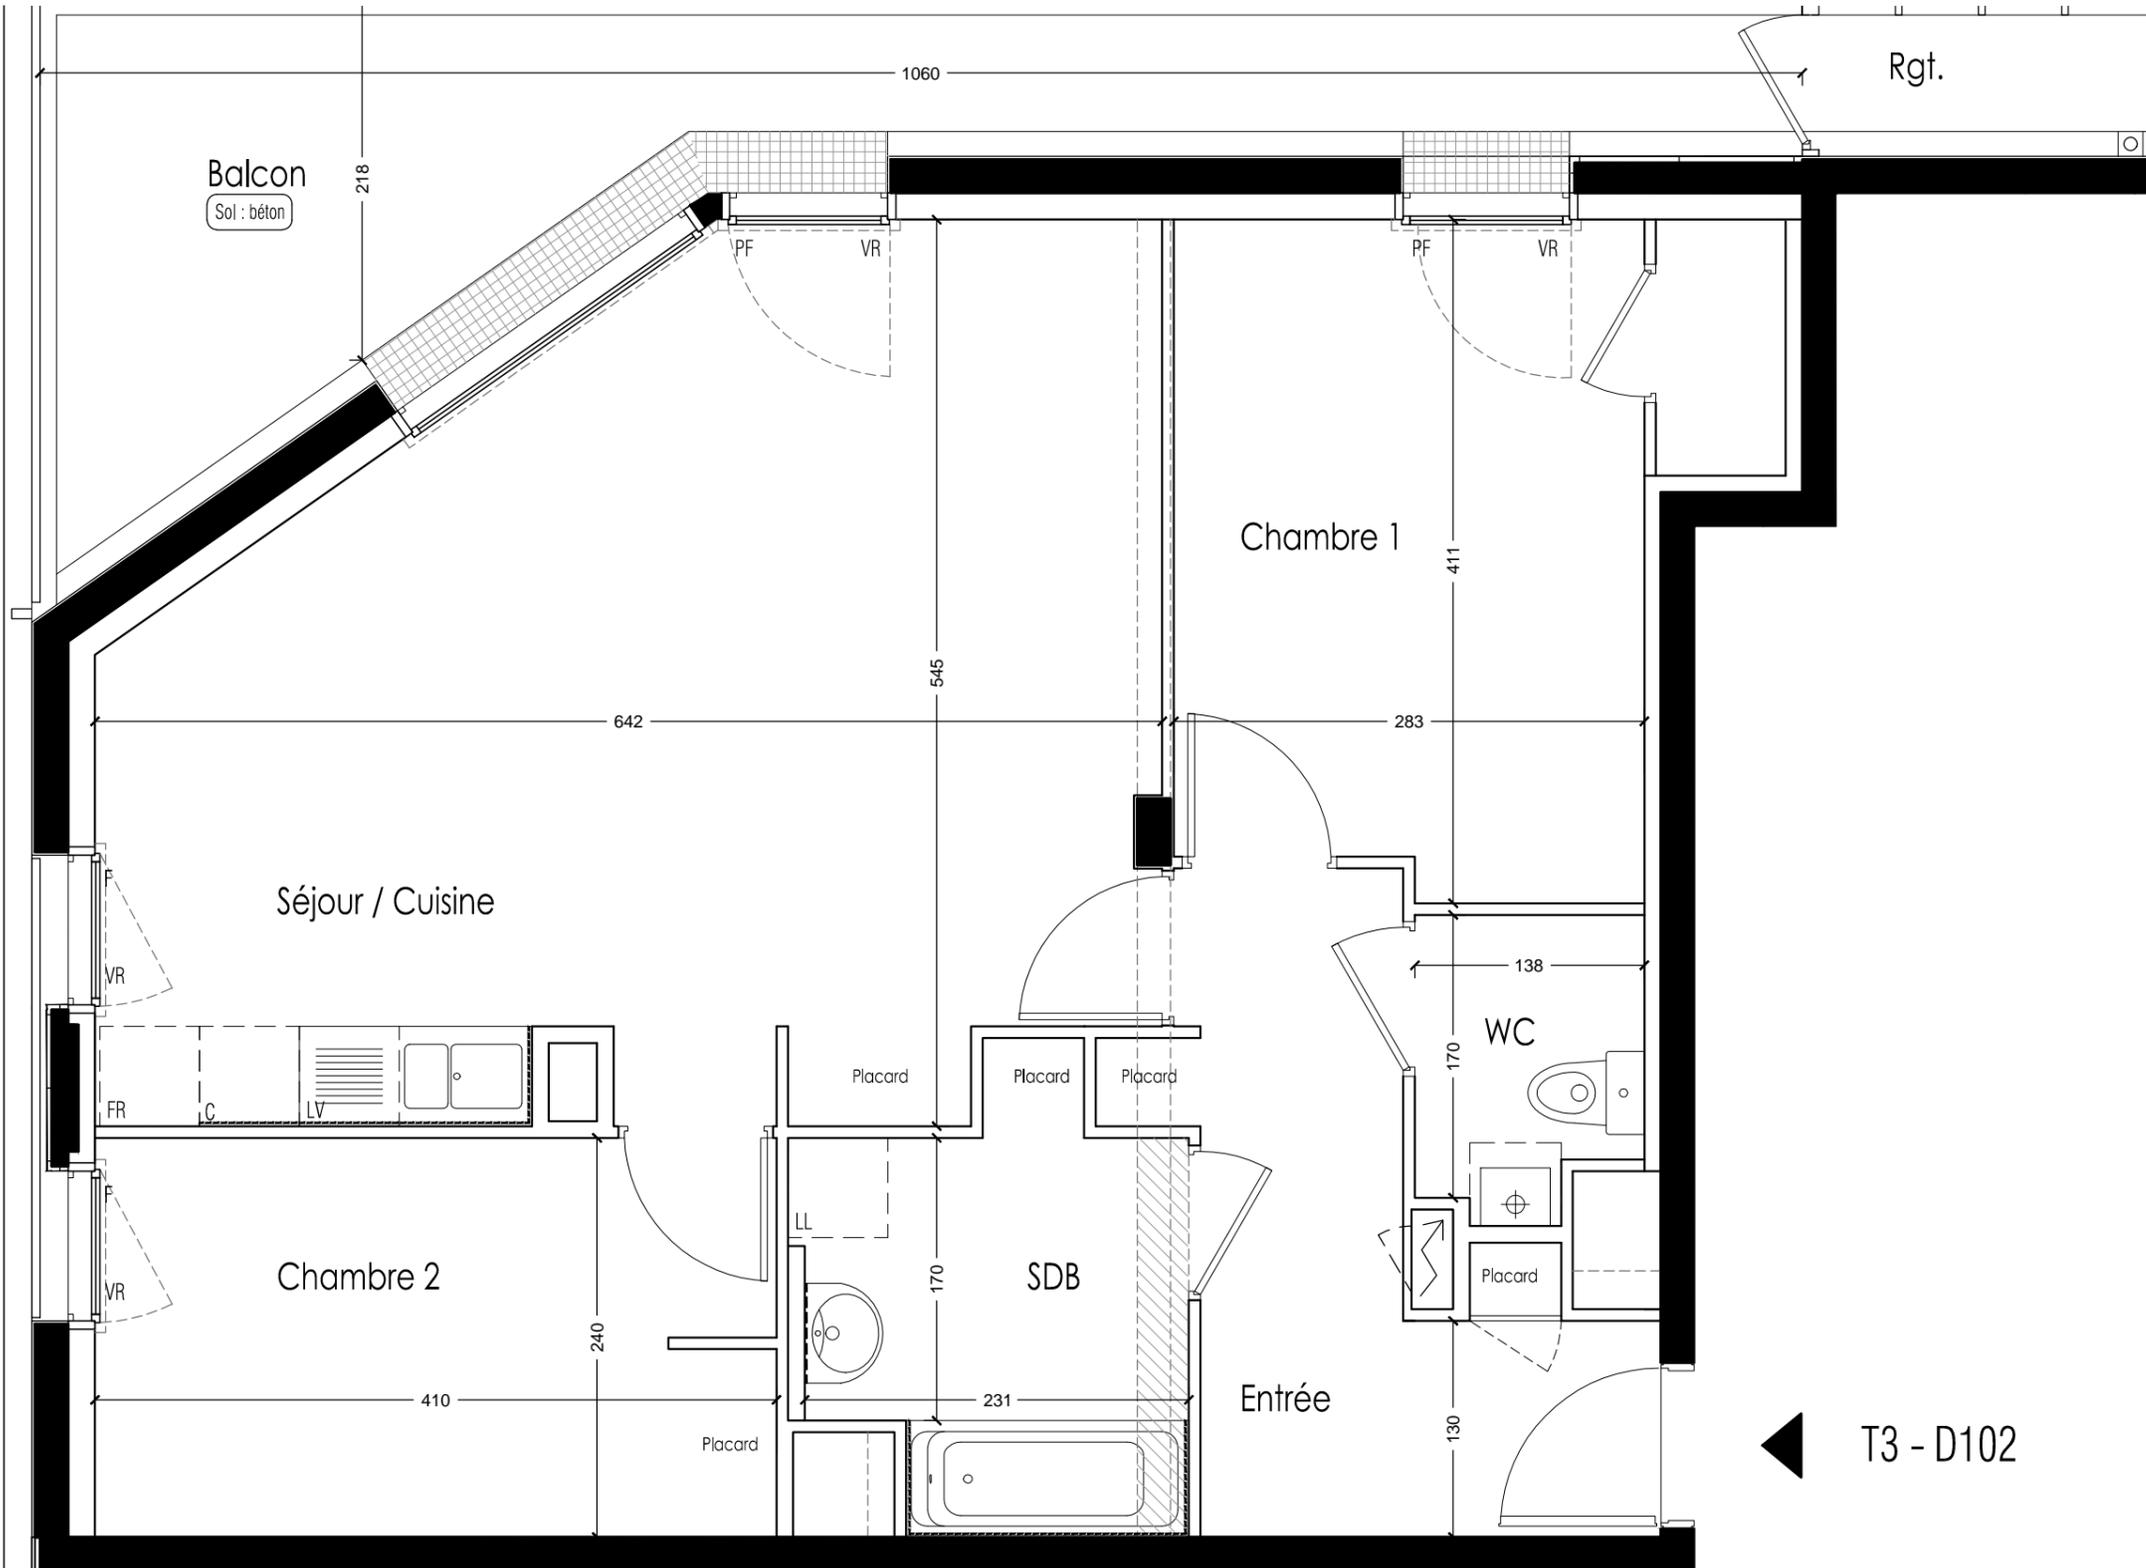

- Faux plafond
- BVC : Baie vitrée coulissante
- VR : Volet roulant
- PF : Porte-fenêtre
- F : Fenêtre
- C : Cuisson
- SL : Emplacement Sèche Linge
- FR : Emplacement réfrigérateur
- LL : Emplacement lave linge
- LV : Emplacement lave vaisselle
- Chaudière
- Tableau électrique

Nota: Le présent plan pourra subir des adaptations techniques, de dimensions et d'organisation, afin de répondre aux contraintes induites par les études définitives d'exécution. Les aménagements extérieurs sont susceptibles de subir des modifications. Les poutres, poteaux, soffites et faux plafond n'apparaissent pas systématiquement. Les éléments de mobilier et le plan de travail ne sont placés qu'à titre indicatif. Tolérance surface 4%




◀ T3 - D102



**ILOT 6 BIS ET 12 BIS**  
 ZAC de la Jaguère - 44400 Rezé  
 Ensemble de 109 logements  
 ZAC de la Jaguère - 44400 Rezé




Impasse Jean Raulo 44800 Saint Herblain  
 Tel: 02 40 85 46 78

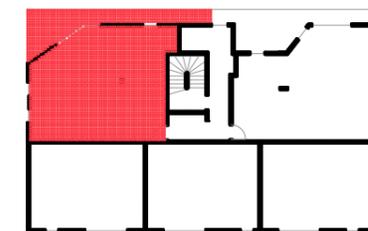

Bâtiment	Logement	Niveau	Type
D	D102	1	3

TABLEAU DE SURFACES	
Entrée	7.68
Séjour / Cuisine	28.99
Chambre 1	12.48
Chambre 2	9.79
Salle d'eau	5.55
WC	2.32
<b>TOTAL Surface Habitable</b>	<b>66.82</b>
Balcon	14.11
Rangement	1.78

Plan de commercialisation			
indice 01	indice 02		
Décembre 2017	Février 2018		
Maître d'oeuvre :		<b>DLW Architectes</b>	

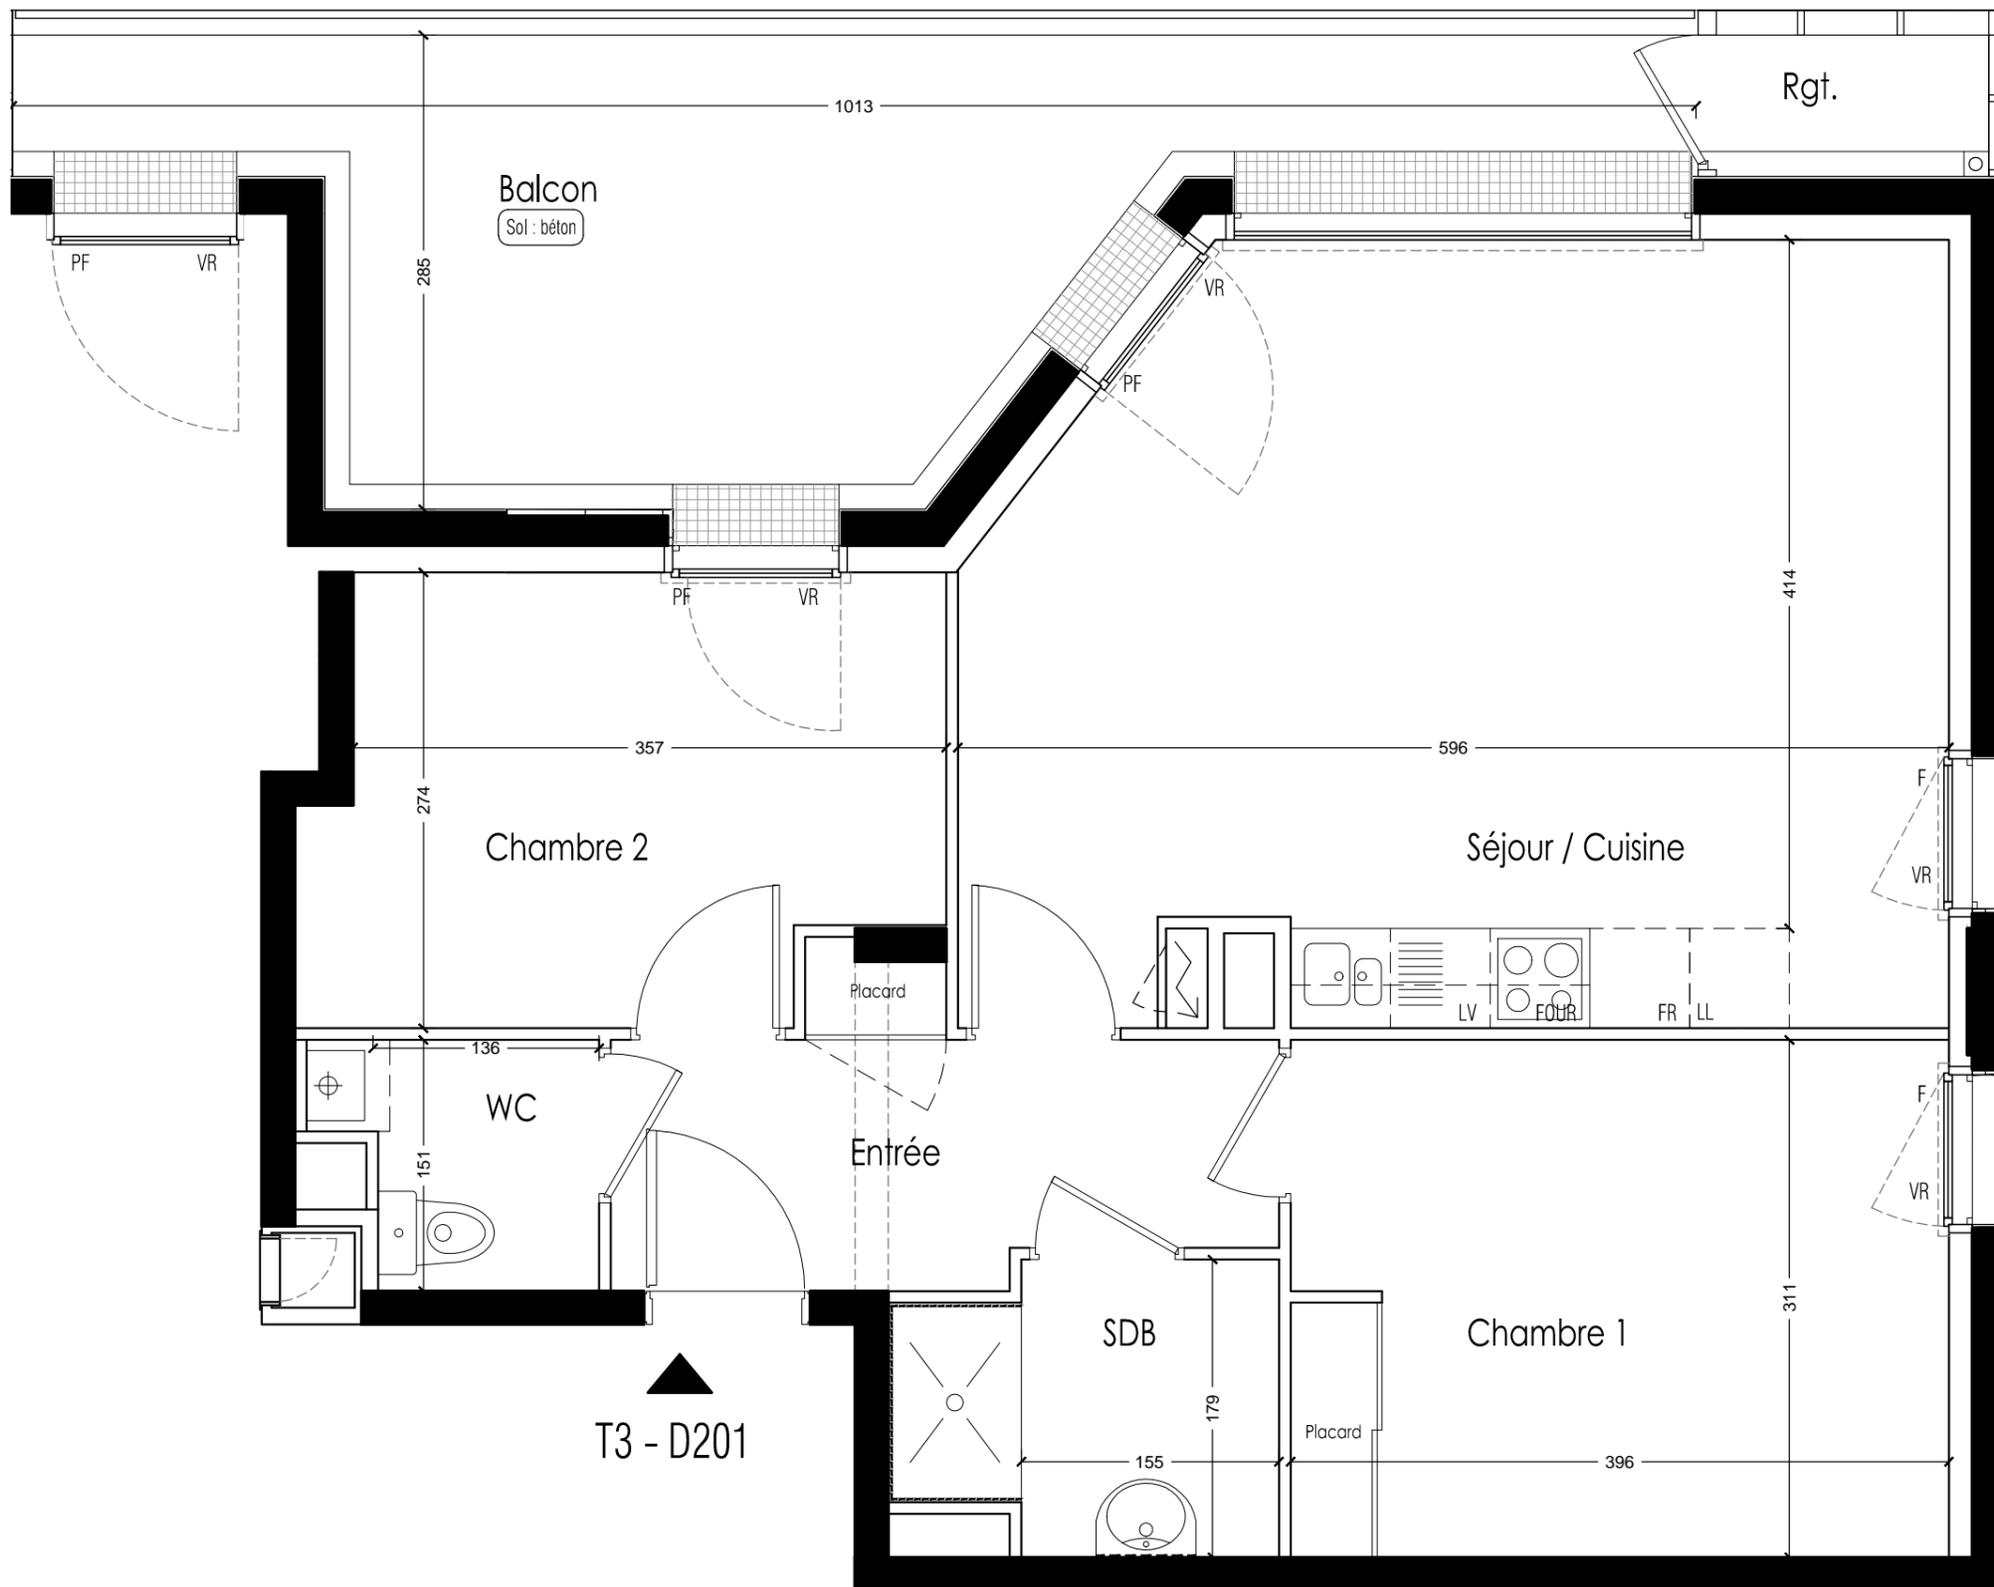

- Faux plafond
- BVC : Baie vitrée coulissante
- VR : Volet roulant
- PF : Porte-fenêtre
- F : Fenêtre
- C : Cuisson
- SL : Emplacement Sèche Linge
- FR : Emplacement réfrigérateur
- LL : Emplacement lave linge
- LV : Emplacement lave vaisselle
- Chaudière
- Tableau électrique

Nota: Le présent plan pourra subir des adaptations techniques, de dimensions et d'organisation, afin de répondre aux contraintes induites par les études définitives d'exécution. Les aménagements extérieurs sont susceptibles de subir des modifications. Les poutres, poteaux, soffites et faux plafond n'apparaissent pas systématiquement. Les éléments de mobilier et le plan de travail ne sont placés qu'à titre indicatif. Tolérance surface 4%



**ILOT 6 BIS ET 12 BIS**  
 ZAC de la Jaguère - 44400 Rezé  
 Ensemble de 109 logements  
 ZAC de la Jaguère - 44400 Rezé



Impasse Jean Raulo 44800 Saint Herblain  
 Tel: 02 40 85 46 78




Bâtiment	Logement	Niveau	Type
D	D201	2	3

TABLEAU DE SURFACES	
Entrée	6.09
Séjour / Cuisine	26.19
Chambre 1	12.28
Chambre 2	9.68
Salle d'eau	3.73
WC	2.28
<b>TOTAL Surface Habitable</b>	<b>60.25</b>
Loggia	17.38
Rangement	1.46

Plan de commercialisation	
indice 01	indice 02
Décembre 2017	Février 2018
<b>Maître d'oeuvre : DLW Architectes</b>	

T2 - D202

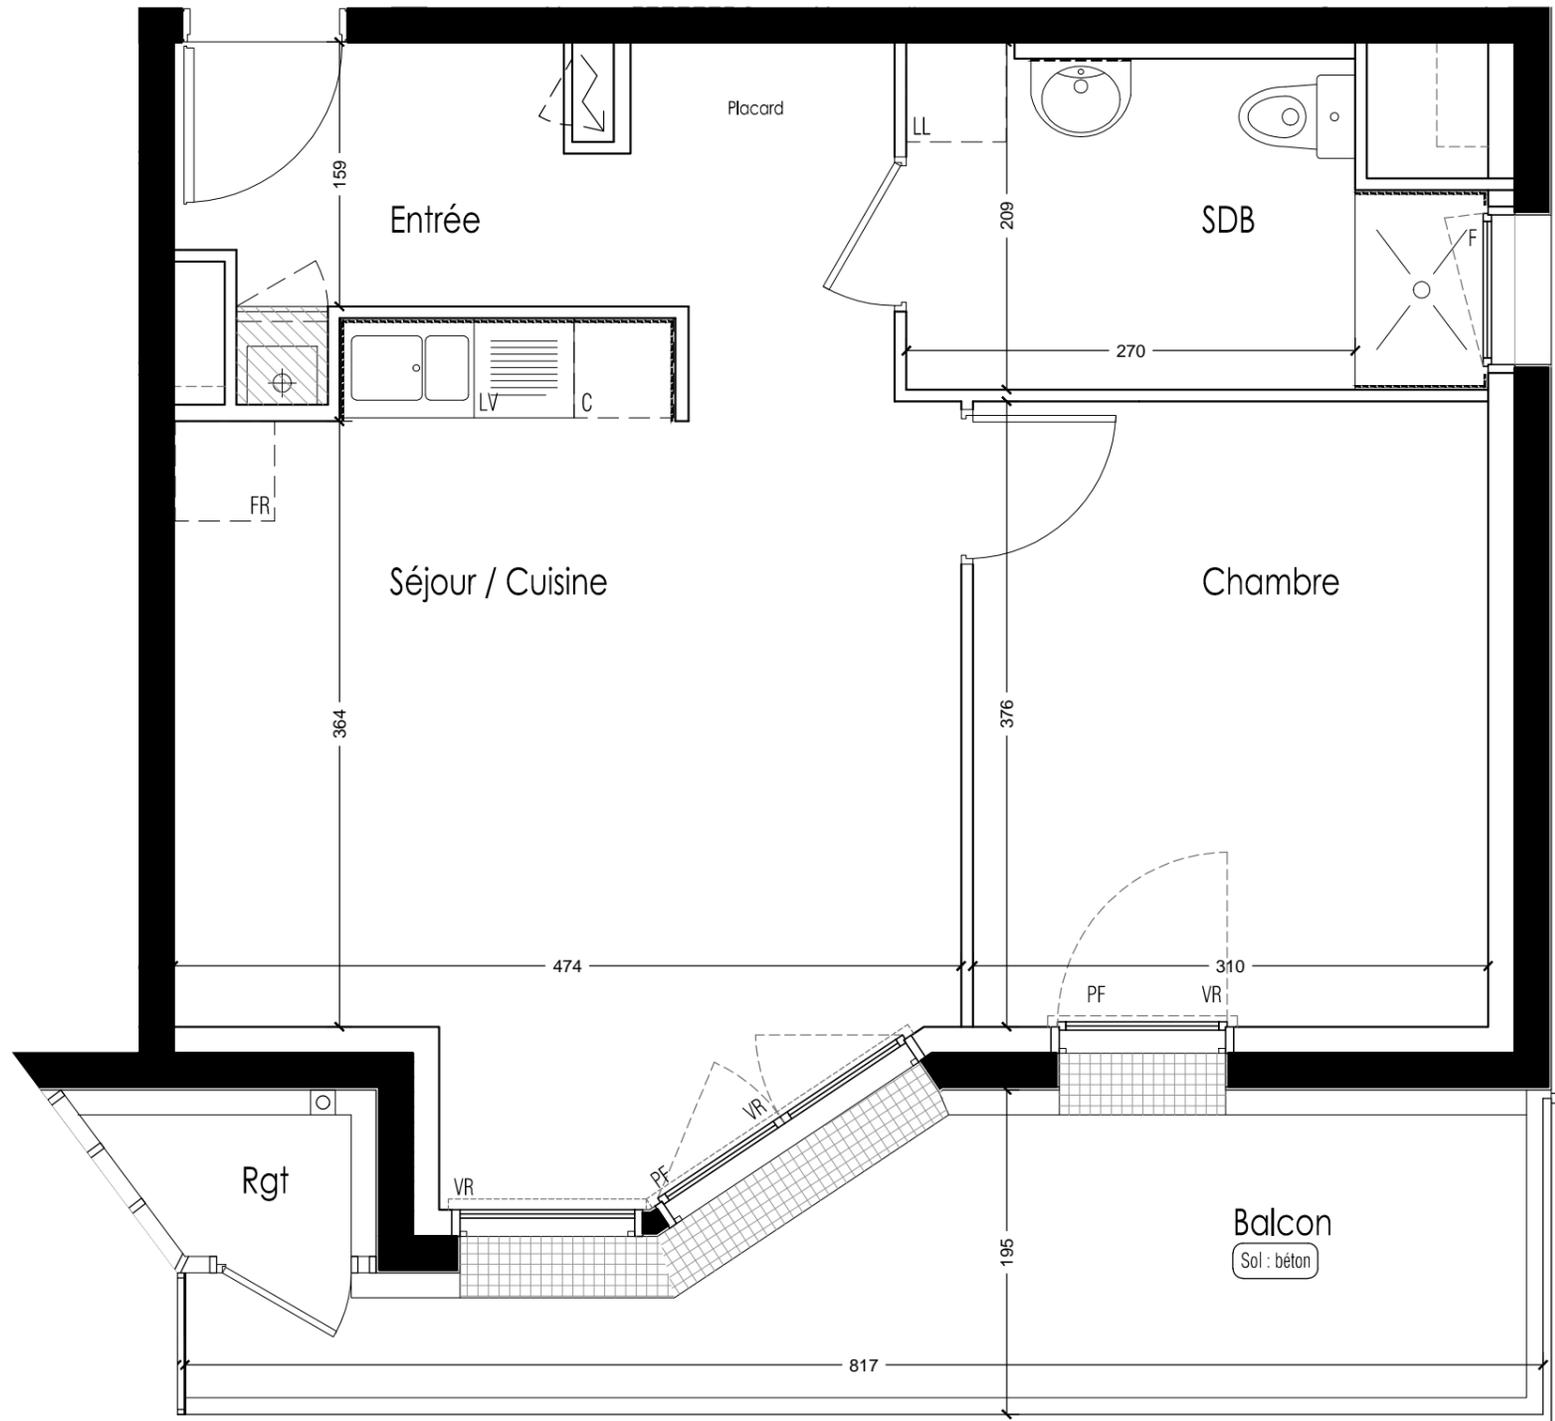

- Faux plafond
- BVC : Baie vitrée coulissante
- VR : Volet roulant
- PF : Porte-fenêtre
- F : Fenêtre
- C : Cuisson
- SL : Emplacement Sèche Linge
- FR : Emplacement réfrigérateur
- LL : Emplacement lave linge
- LV : Emplacement lave vaisselle
- Chaudière
- Tableau électrique




Nota: Le présent plan pourra subir des adaptations techniques, de dimensions et d'organisation, afin de répondre aux contraintes induites par les études définitives d'exécution. Les aménagements extérieurs sont susceptibles de subir des modifications. Les poutres, poteaux, soffites et faux plafond n'apparaissent pas systématiquement. Les éléments de mobilier et le plan de travail ne sont placés qu'à titre indicatif. Tolérance surface 4%



**ILOT 6 BIS ET 12 BIS**  
 ZAC de la Jaguère - 44400 Rezé  
 Ensemble de 109 logements  
 ZAC de la Jaguère - 44400 Rezé

Impasse Jean Raulo 44800 Saint Herblain  
 Tel: 02 40 85 46 78

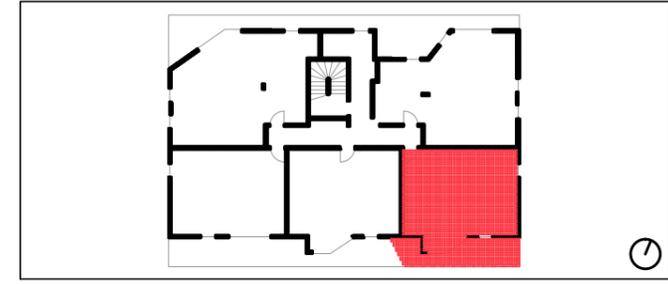


Bâtiment	Logement	Niveau	Type
D	D202	2	2

TABLEAU DE SURFACES	
Entrée	6.84
Séjour / Cuisine	21.71
Chambre	11.66
Salle d'eau / wc	6.40
<b>TOTAL Surface Habitable</b>	<b>46.61</b>
Balcon	10.13
Rangement	1.57

Plan de commercialisation	
indice 01	indice 02
Décembre 2017	Février 2018
Maître d'oeuvre : <b>DLW Architectes</b>	

T2 - D203

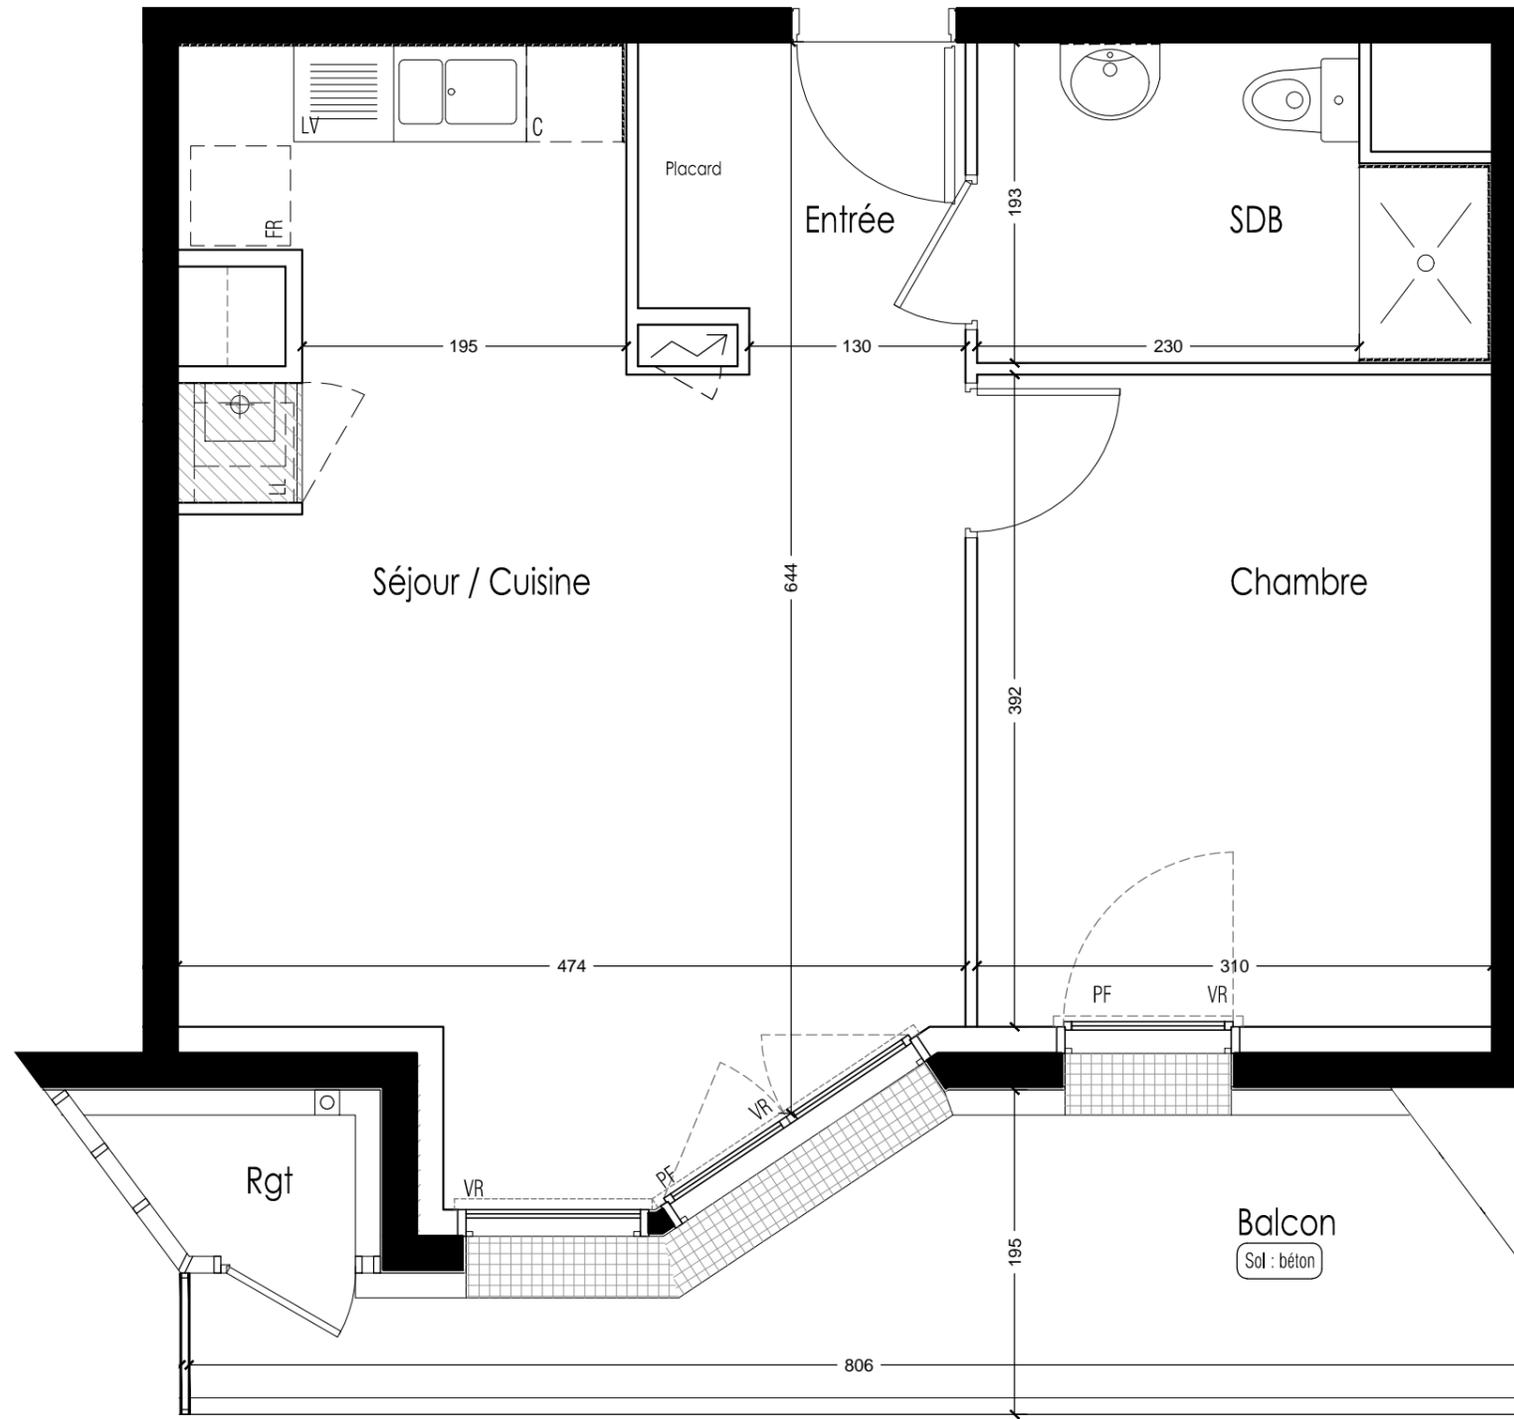


- Faux plafond
- BVC : Baie vitrée coulissante
- VR : Volet roulant
- PF : Porte-fenêtre
- F : Fenêtre
- C : Cuisson
- SL : Emplacement Sèche Linge
- FR : Emplacement réfrigérateur
- LL : Emplacement lave linge
- LV : Emplacement lave vaisselle
- Chaudière
- Tableau électrique



**ILOT 6 BIS ET 12 BIS**  
 ZAC de la Jaguère - 44400 Rezé  
 Ensemble de 109 logements  
 ZAC de la Jaguère - 44400 Rezé

Impasse Jean Raulo 44800 Saint Herblain  
 Tel: 02 40 85 46 78

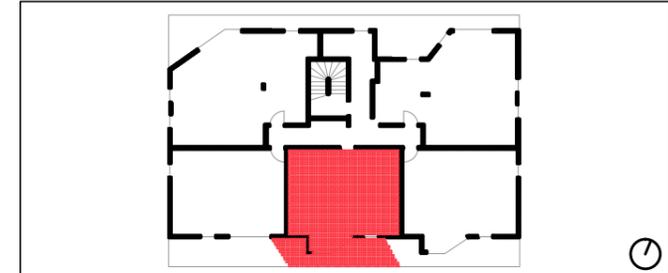


Bâtiment	Logement	Niveau	Type
D	D203	2	2

TABLEAU DE SURFACES	
Entrée	3.67
Séjour / Cuisine	25.66
Chambre	12.15
Salle d'eau / wc	5.40
<b>TOTAL Surface Habitable</b>	<b>46.88</b>
Balcon	9.78
Rangement	1.58

Plan de commercialisation	
indice 01	indice 02
Décembre 2017	Février 2018
Maître d'oeuvre : <b>DLW Architectes</b>	

Nota: Le présent plan pourra subir des adaptations techniques, de dimensions et d'organisation, afin de répondre aux contraintes induites par les études définitives d'exécution. Les aménagements extérieurs sont susceptibles de subir des modifications. Les poutres, poteaux, soffites et faux plafond n'apparaissent pas systématiquement. Les éléments de mobilier et le plan de travail ne sont placés qu'à titre indicatif. Tolérance surface 4%

T2 - D204

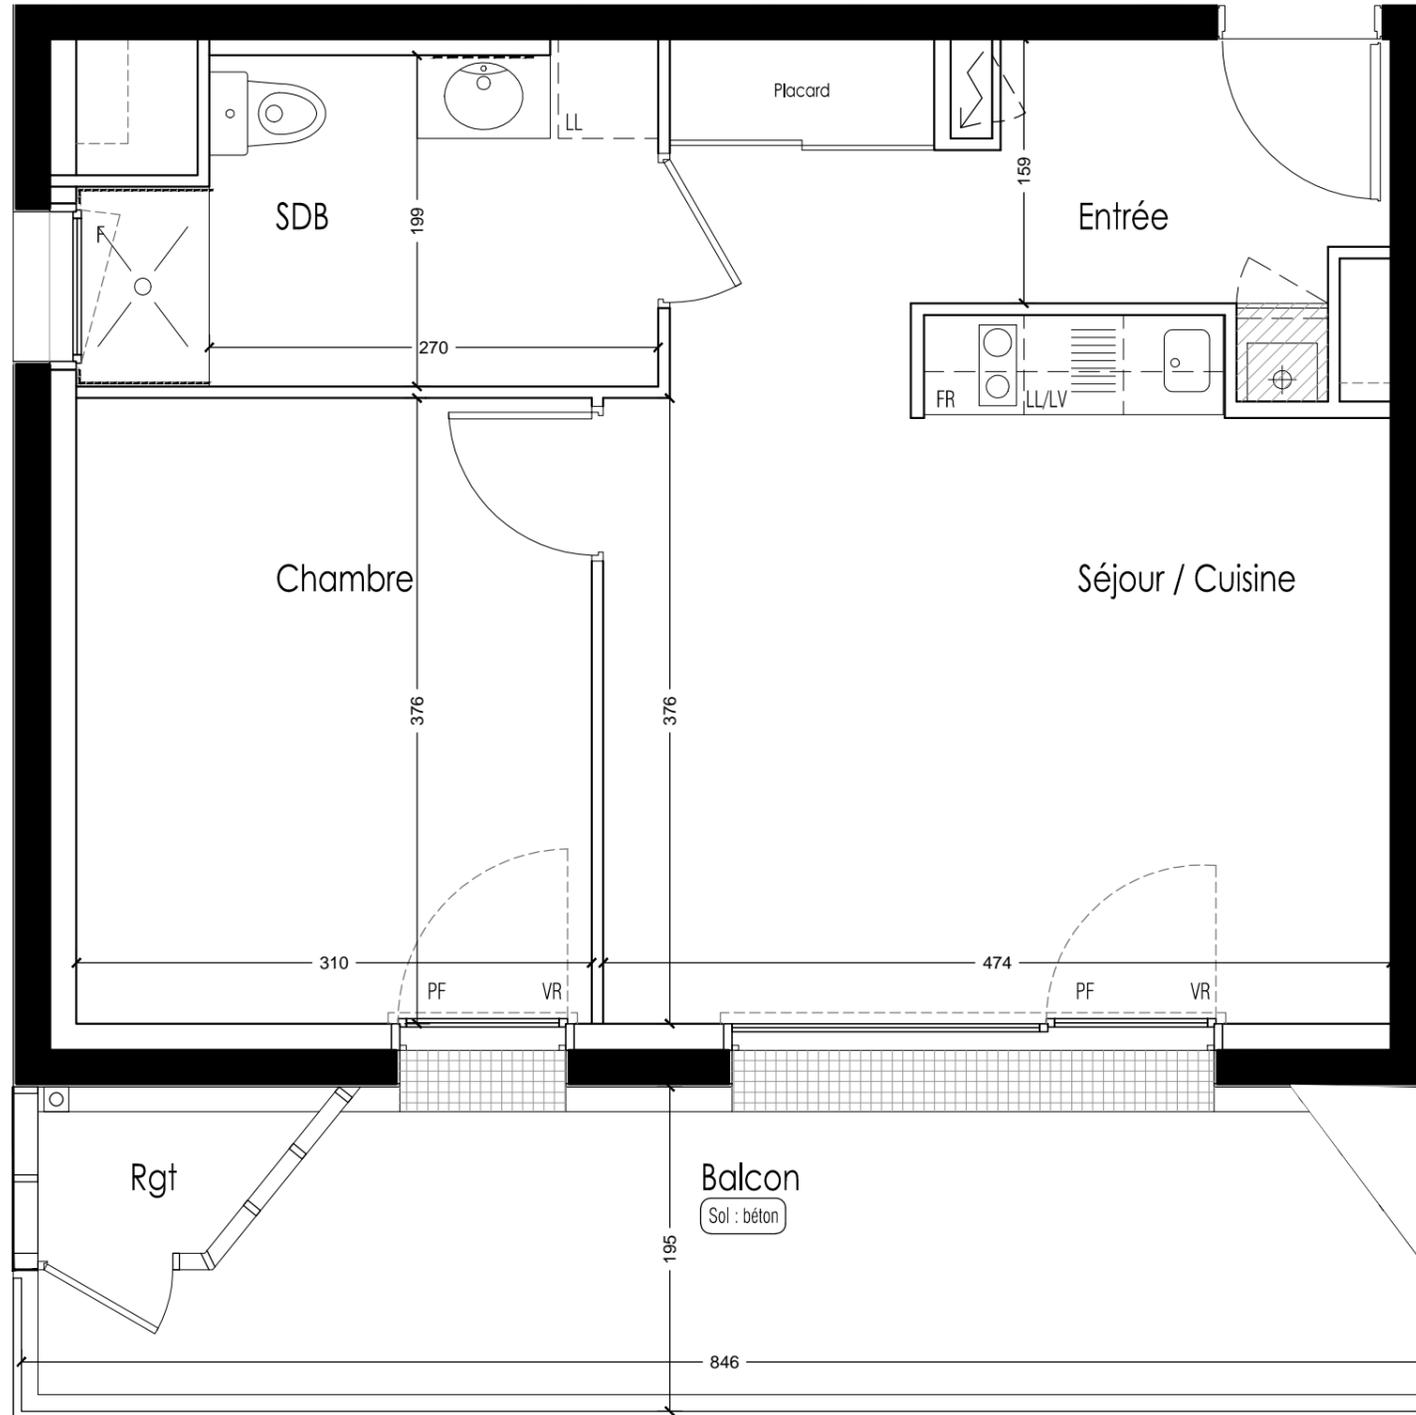


-  Faux plafond
-  BVC : Baie vitrée coulissante
-  VR : Volet roulant
-  PF : Porte-fenêtre
-  F : Fenêtre
-  C : Cuisson
-  SL : Emplacement Sèche Linge
-  FR : Emplacement réfrigérateur
-  LL : Emplacement lave linge
-  LV : Emplacement lave vaisselle
-  ⊕ Chaudière
-  ⚡ Tableau électrique



**ILOT 6 BIS ET 12 BIS**  
 ZAC de la Jaguère - 44400 Rezé  
 Ensemble de 109 logements  
 ZAC de la Jaguère - 44400 Rezé



Impasse Jean Raulo 44800 Saint Herblain  
 Tel: 02 40 85 46 78

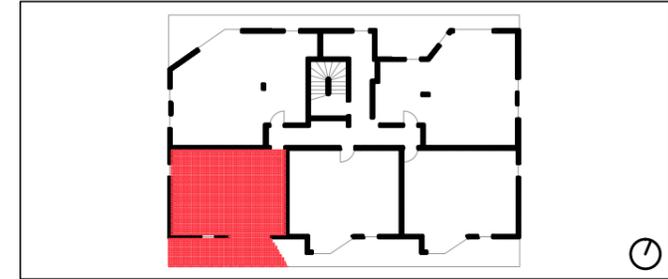


Bâtiment	Logement	Niveau	Type
D	D204	2	2


TABLEAU DE SURFACES	
Entrée	6.84
Séjour / Cuisine	19.42
Chambre	11.66
Salle d'eau / wc	6.40
<b>TOTAL Surface Habitable</b>	<b>44.32</b>
Balcon	12.74
Rangement	1.36

Plan de commercialisation	
indice 01	indice 02
Décembre 2017	Février 2018
Maître d'oeuvre : <b>DLW Architectes</b>	

Nota: Le présent plan pourra subir des adaptations techniques, de dimensions et d'organisation, afin de répondre aux contraintes induites par les études définitives d'exécution. Les aménagements extérieurs sont susceptibles de subir des modifications. Les poutres, poteaux, soffites et faux plafond n'apparaissent pas systématiquement. Les éléments de mobilier et le plan de travail ne sont placés qu'à titre indicatif. Tolérance surface 4%

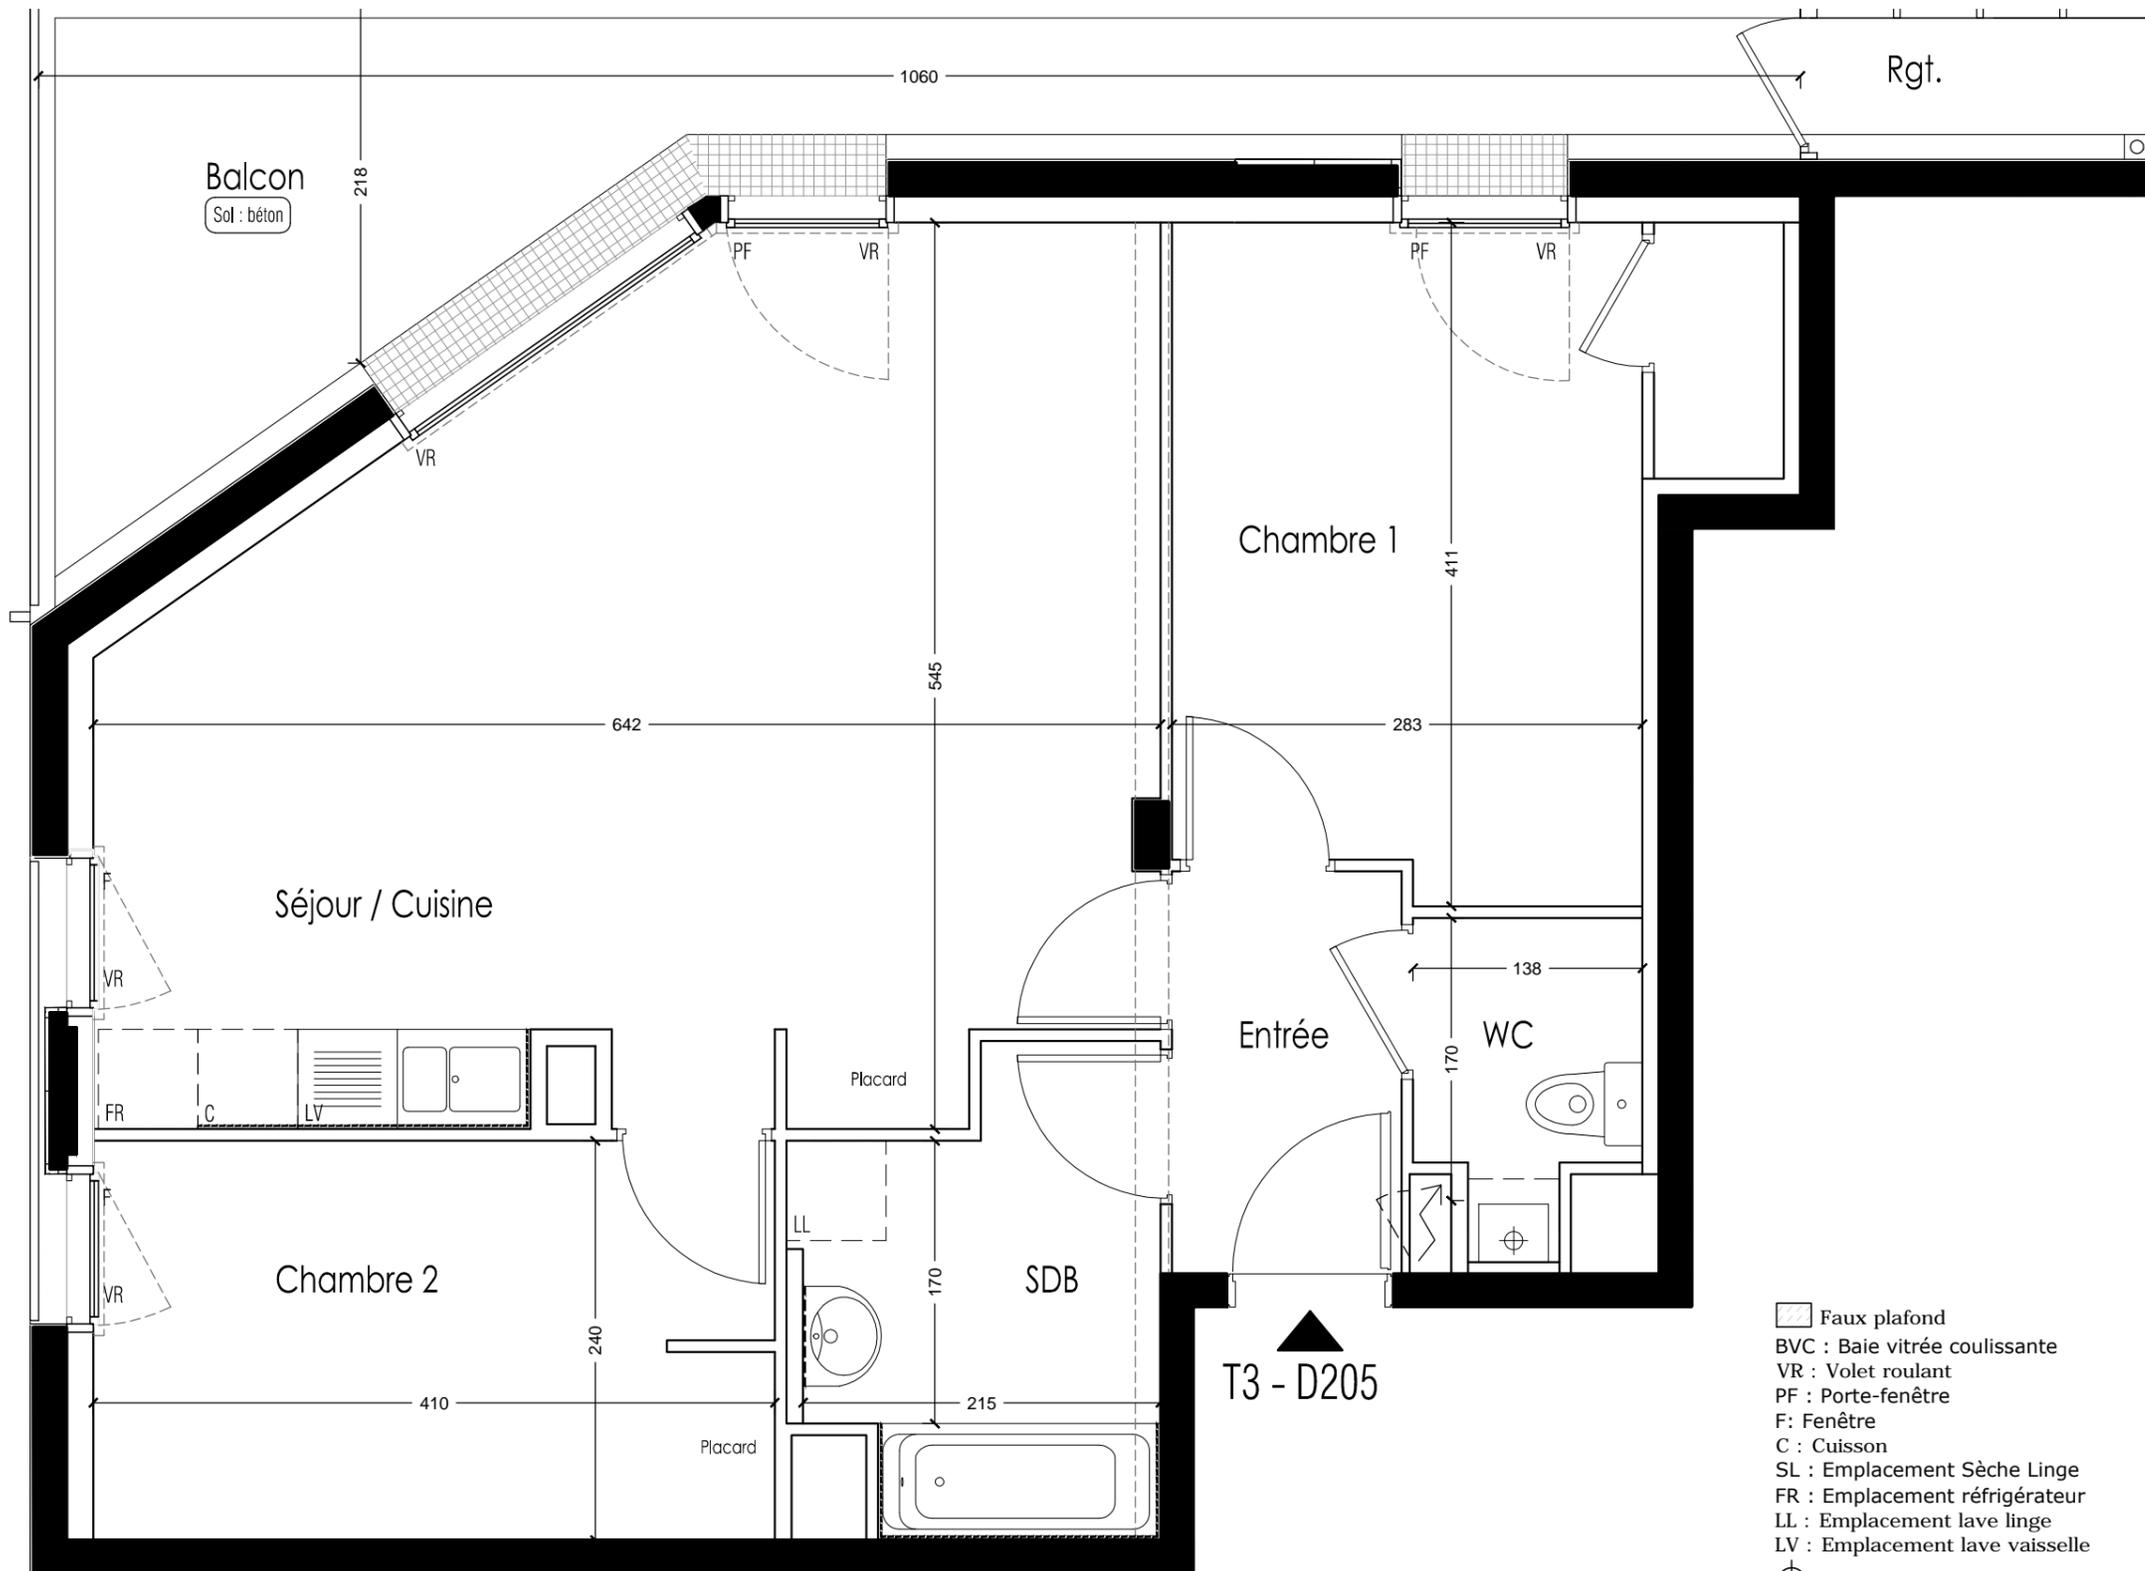

- Faux plafond
- BVC : Baie vitrée coulissante
- VR : Volet roulant
- PF : Porte-fenêtre
- F : Fenêtre
- C : Cuisson
- SL : Emplacement Sèche Linge
- FR : Emplacement réfrigérateur
- LL : Emplacement lave linge
- LV : Emplacement lave vaisselle
- Chaudière
- Tableau électrique

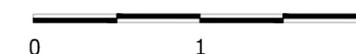

Nota: Le présent plan pourra subir des adaptations techniques, de dimensions et d'organisation, afin de répondre aux contraintes induites par les études définitives d'exécution. Les aménagements extérieurs sont susceptibles de subir des modifications. Les poutres, poteaux, soffites et faux plafond n'apparaissent pas systématiquement. Les éléments de mobilier et le plan de travail ne sont placés qu'à titre indicatif. Tolérance surface 4%



**ILOT 6 BIS ET 12 BIS**  
 ZAC de la Jaguère - 44400 Rezé  
 Ensemble de 109 logements  
 ZAC de la Jaguère - 44400 Rezé




Impasse Jean Raulo 44800 Saint Herblain  
 Tel: 02 40 85 46 78



Bâtiment	Logement	Niveau	Type
D	D205	2	3

TABLEAU DE SURFACES	
Entrée	3.34
Séjour / Cuisine	28.99
Chambre 1	12.48
Chambre 2	9.79
Salle d'eau	5.56
WC	2.40
<b>TOTAL Surface Habitable</b>	<b>62.56</b>
Balcon	14.11
Rangement	1.78

Plan de commercialisation	
indice 01	indice 02
Décembre 2017	Février 2018
<b>Maître d'oeuvre : DLW Architectes</b>	

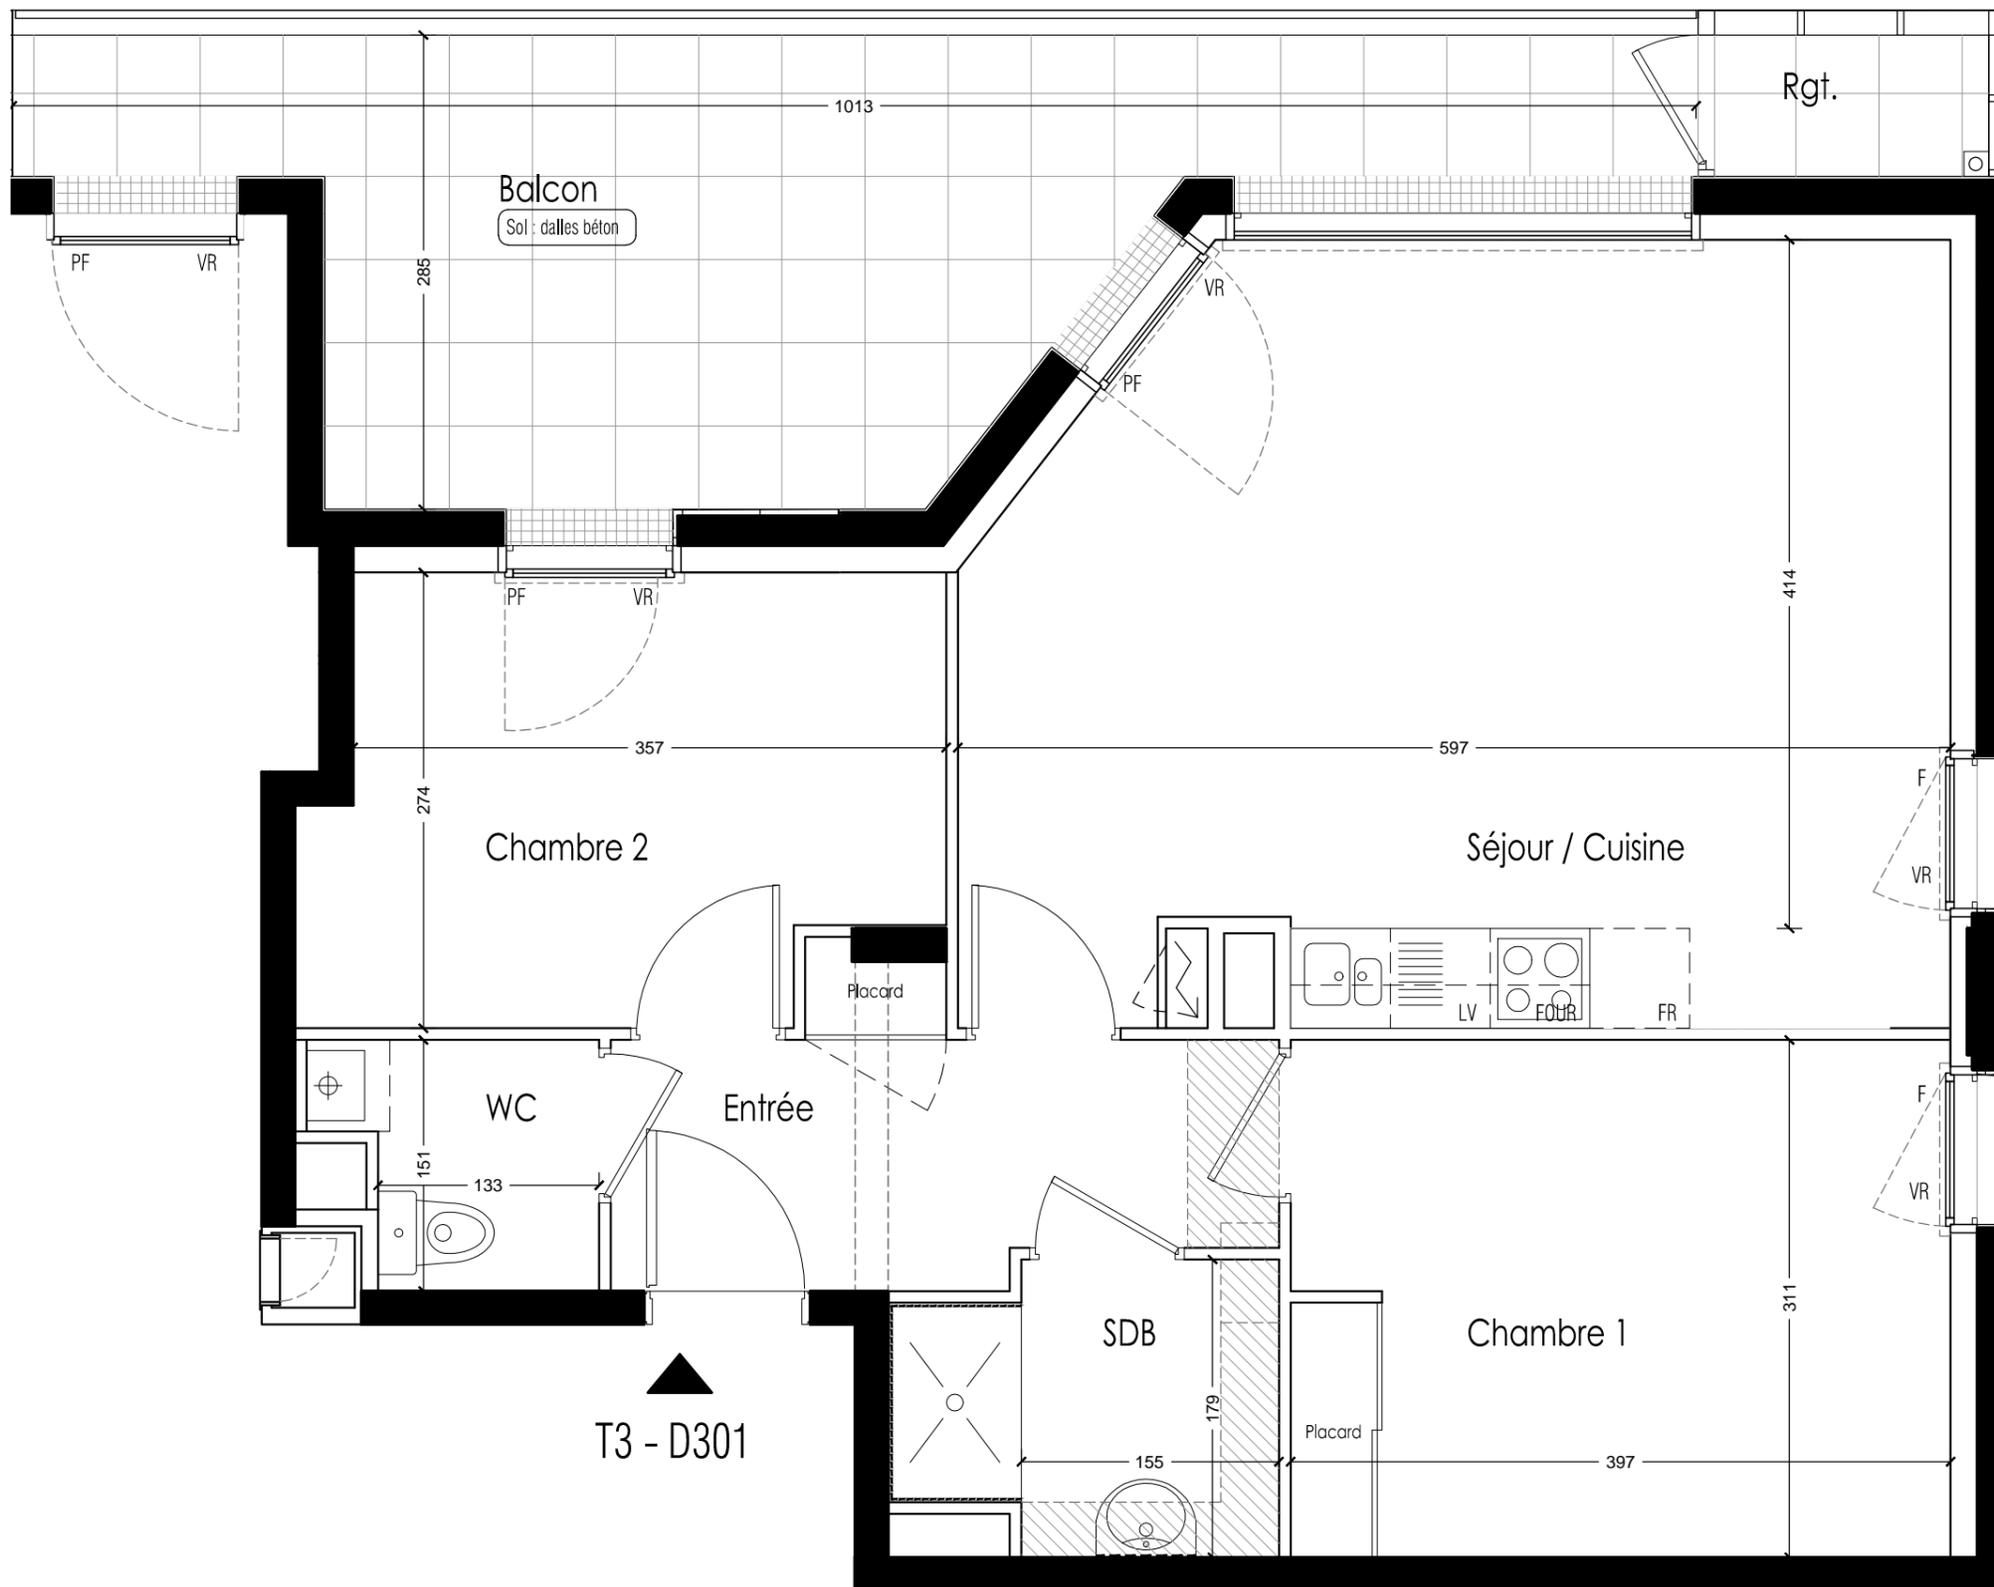

Balcon  
Sol : dalles béton

Chambre 2

Séjour / Cuisine

WC


Entrée

SDB

Chambre 1

T3 - D301

- Faux plafond
- BVC : Baie vitrée coulissante
- VR : Volet roulant
- PF : Porte-fenêtre
- F: Fenêtre
- C : Cuisson
- SL : Emplacement Sèche Linge
- FR : Emplacement réfrigérateur
- LL : Emplacement lave linge
- LV : Emplacement lave vaisselle
- ⊕ Chaudière
- ⚡ Tableau électrique

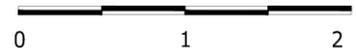

Nota: Le présent plan pourra subir des adaptations techniques, de dimensions et d'organisation, afin de répondre aux contraintes induites par les études définitives d'exécution. Les aménagements extérieurs sont susceptibles de subir des modifications. Les poutres, poteaux, soffites et faux plafond n'apparaissent pas systématiquement. Les éléments de mobilier et le plan de travail ne sont placés qu'à titre indicatif. Tolérance surface 4%



**ILOT 6 BIS ET 12 BIS**  
ZAC de la Jaguère - 44400 Rezé  
Ensemble de 109 logements  
ZAC de la Jaguère - 44400 Rezé

Impasse Jean Raulo 44800 Saint Herblain  
Tel: 02 40 85 46 78




Bâtiment	Logement	Niveau	Type
D	D301	3	3

TABLEAU DE SURFACES	
Entrée	6.09
Séjour / Cuisine	26.23
Chambre 1	12.31
Chambre 2	9.68
Salle d'eau	3.73
WC	2.28
<b>TOTAL Surface Habitable</b>	<b>60.33</b>
Balcon	17.39
Rangement	1.45

Plan de commercialisation	
indice 01	indice 02
Décembre 2017	Février 2018
<b>Maître d'oeuvre : DLW Architectes</b>	

T2 - D302

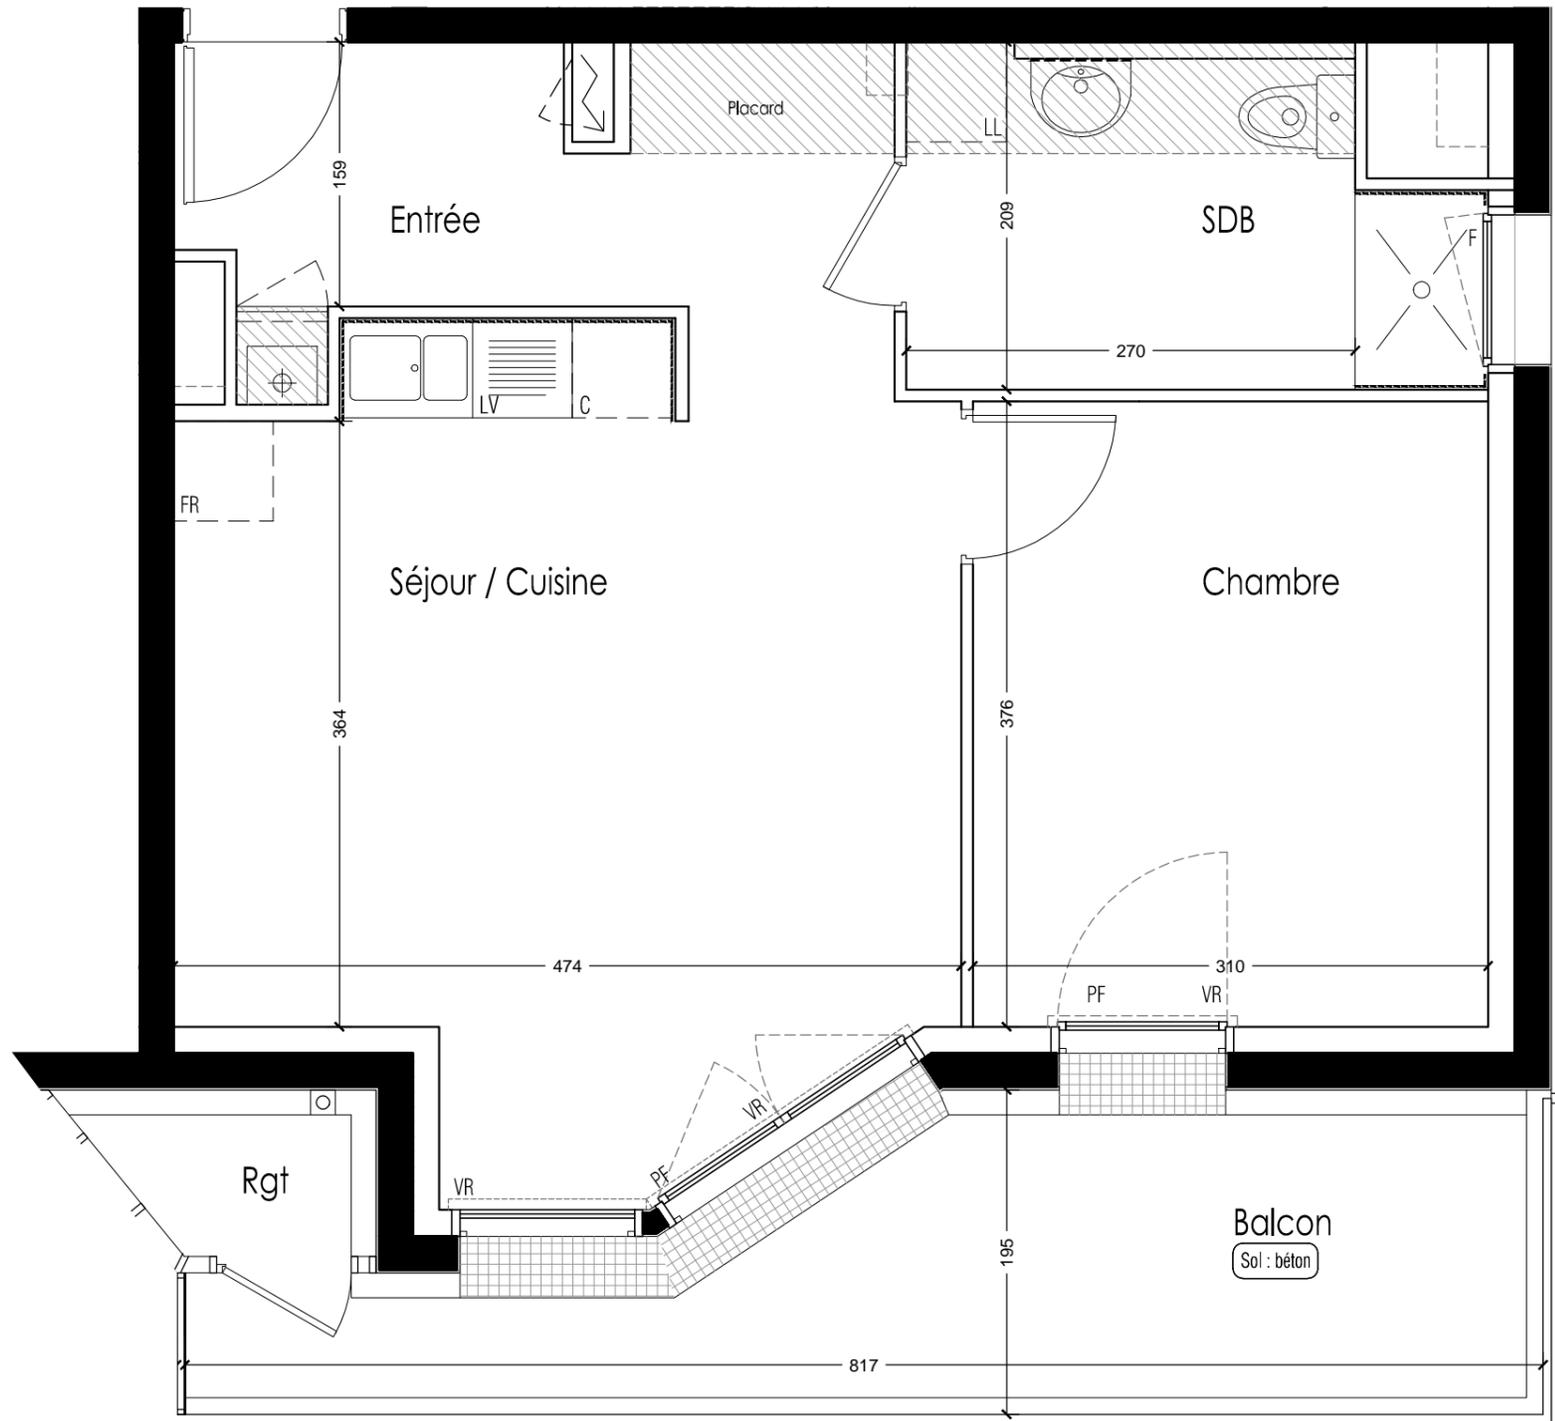

- Faux plafond
- BVC : Baie vitrée coulissante
- VR : Volet roulant
- PF : Porte-fenêtre
- F : Fenêtre
- C : Cuisson
- SL : Emplacement Sèche Linge
- FR : Emplacement réfrigérateur
- LL : Emplacement lave linge
- LV : Emplacement lave vaisselle
- Chaudière
- Tableau électrique




Nota: Le présent plan pourra subir des adaptations techniques, de dimensions et d'organisation, afin de répondre aux contraintes induites par les études définitives d'exécution. Les aménagements extérieurs sont susceptibles de subir des modifications. Les poutres, poteaux, soffites et faux plafond n'apparaissent pas systématiquement. Les éléments de mobilier et le plan de travail ne sont placés qu'à titre indicatif. Tolérance surface 4%



**ILOT 6 BIS ET 12 BIS**  
 ZAC de la Jaguère - 44400 Rezé  
 Ensemble de 109 logements  
 ZAC de la Jaguère - 44400 Rezé


Impasse Jean Raulo 44800 Saint Herblain  
 Tel: 02 40 85 46 78

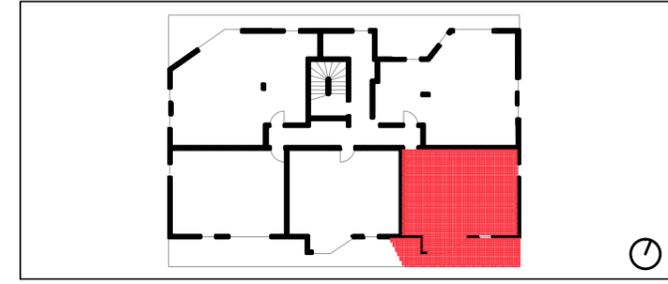

Bâtiment	Logement	Niveau	Type
D	D302	3	2

TABLEAU DE SURFACES	
Entrée	6.84
Séjour / Cuisine	21.71
Chambre	11.66
Salle d'eau / wc	6.40
<b>TOTAL Surface Habitable</b>	<b>46.61</b>
Balcon	10.82
Rangement	1.57

Plan de commercialisation	
indice 01	indice 02
Décembre 2017	Février 2018
Maître d'oeuvre : <b>DLW Architectes</b>	

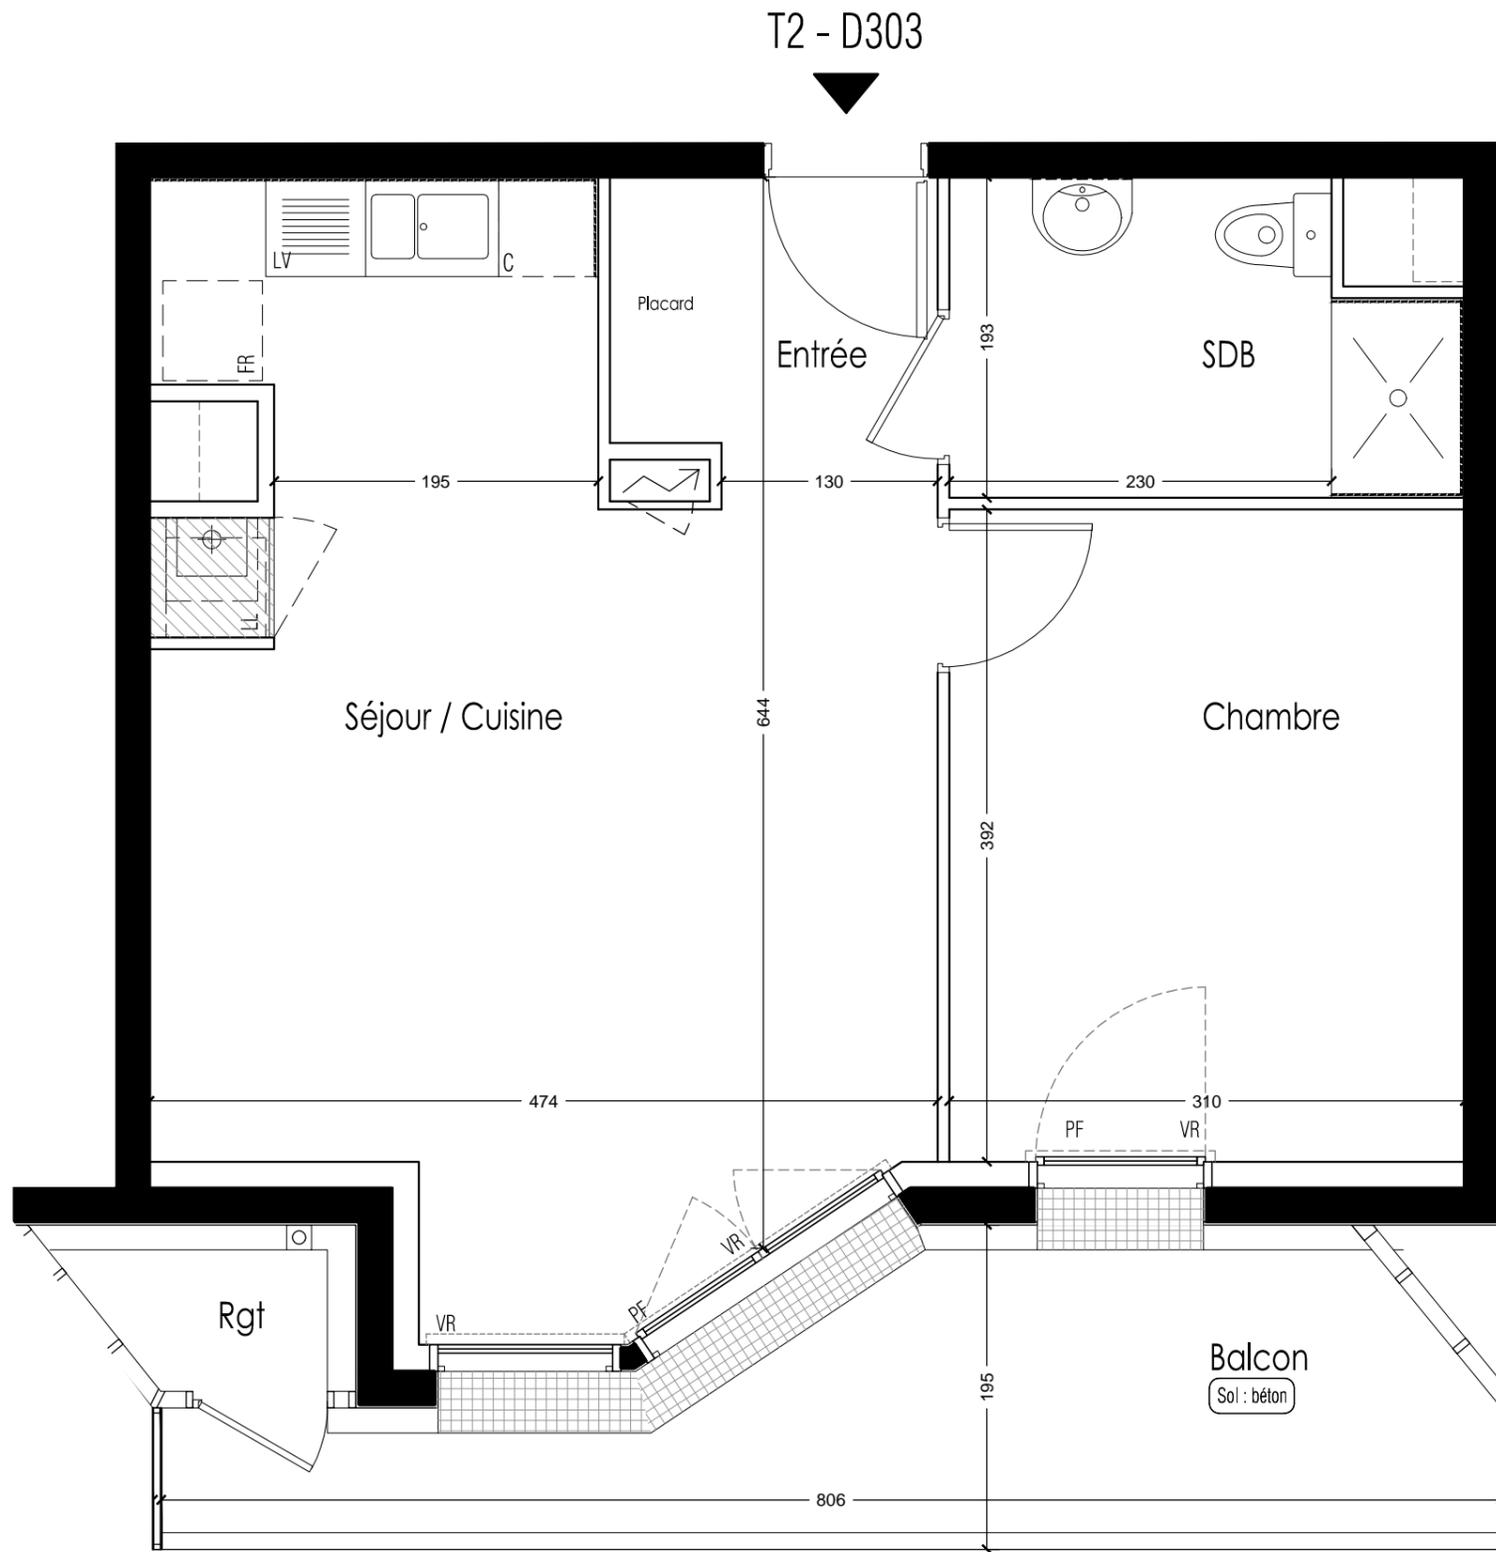


- Faux plafond
- BVC : Baie vitrée coulissante
- VR : Volet roulant
- PF : Porte-fenêtre
- F : Fenêtre
- C : Cuisson
- SL : Emplacement Sèche Linge
- FR : Emplacement réfrigérateur
- LL : Emplacement lave linge
- LV : Emplacement lave vaisselle
- Chaudière
- Tableau électrique



**ILOT 6 BIS ET 12 BIS**  
 ZAC de la Jaguère - 44400 Rezé  
 Ensemble de 109 logements  
 ZAC de la Jaguère - 44400 Rezé

Impasse Jean Raulo 44800 Saint Herblain  
 Tel: 02 40 85 46 78

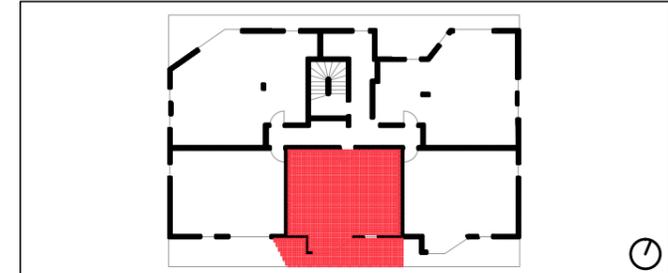


Bâtiment	Logement	Niveau	Type
D	D303	3	2

TABLEAU DE SURFACES	
Entrée	3.67
Séjour / Cuisine	25.64
Chambre	12.15
Salle d'eau / wc	5.40
<b>TOTAL Surface Habitable</b>	<b>46.86</b>
Balcon	10.35
Rangement	1.58


Plan de commercialisation	
indice 01	indice 02
Décembre 2017	Février 2018
Maître d'oeuvre : <b>DLW Architectes</b>	

Nota: Le présent plan pourra subir des adaptations techniques, de dimensions et d'organisation, afin de répondre aux contraintes induites par les études définitives d'exécution. Les aménagements extérieurs sont susceptibles de subir des modifications. Les poutres, poteaux, soffites et faux plafond n'apparaissent pas systématiquement. Les éléments de mobilier et le plan de travail ne sont placés qu'à titre indicatif. Tolérance surface 4%

T2 - D304

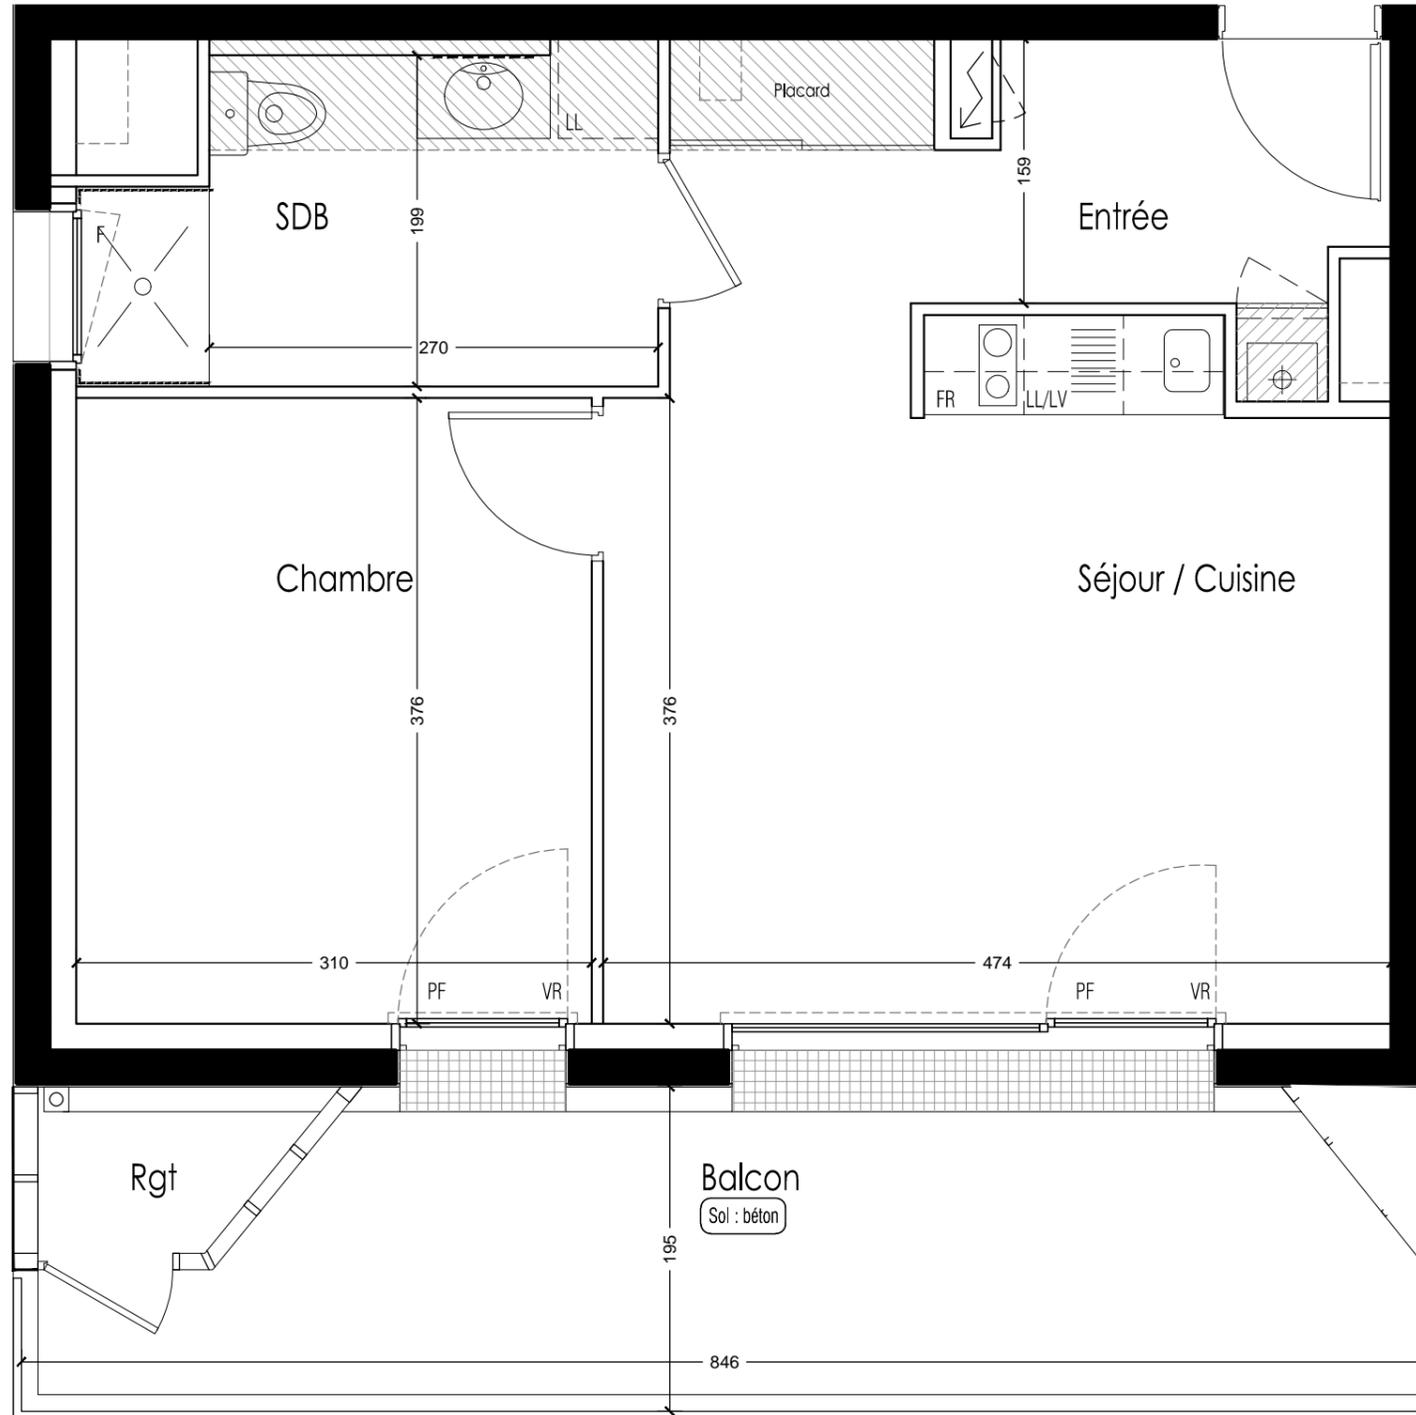

- Faux plafond
- BVC : Baie vitrée coulissante
- VR : Volet roulant
- PF : Porte-fenêtre
- F : Fenêtre
- C : Cuisson
- SL : Emplacement Sèche Linge
- FR : Emplacement réfrigérateur
- LL : Emplacement lave linge
- LV : Emplacement lave vaisselle
- Chaudière
- Tableau électrique

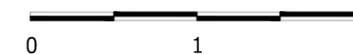


Nota: Le présent plan pourra subir des adaptations techniques, de dimensions et d'organisation, afin de répondre aux contraintes induites par les études définitives d'exécution. Les aménagements extérieurs sont susceptibles de subir des modifications. Les poutres, poteaux, soffites et faux plafond n'apparaissent pas systématiquement. Les éléments de mobilier et le plan de travail ne sont placés qu'à titre indicatif. Tolérance surface 4%



**ILOT 6 BIS ET 12 BIS**  
ZAC de la Jaguère - 44400 Rezé  
Ensemble de 109 logements  
ZAC de la Jaguère - 44400 Rezé



Impasse Jean Raulo 44800 Saint Herblain  
Tel: 02 40 85 46 78

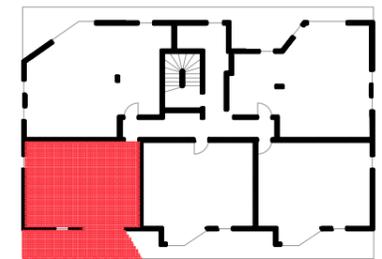


Bâtiment	Logement	Niveau	Type
D	D304	3	2

TABLEAU DE SURFACES	
Entrée	6.84
Séjour / Cuisine	19.42
Chambre	11.66
Salle d'eau / wc	6.40
<b>TOTAL Surface Habitable</b>	<b>44.32</b>
Balcon	13.37
Rangement	1.44

Plan de commercialisation	
indice 01	indice 02
Décembre 2017	Février 2018

Maître d'oeuvre : **DLW Architectes**

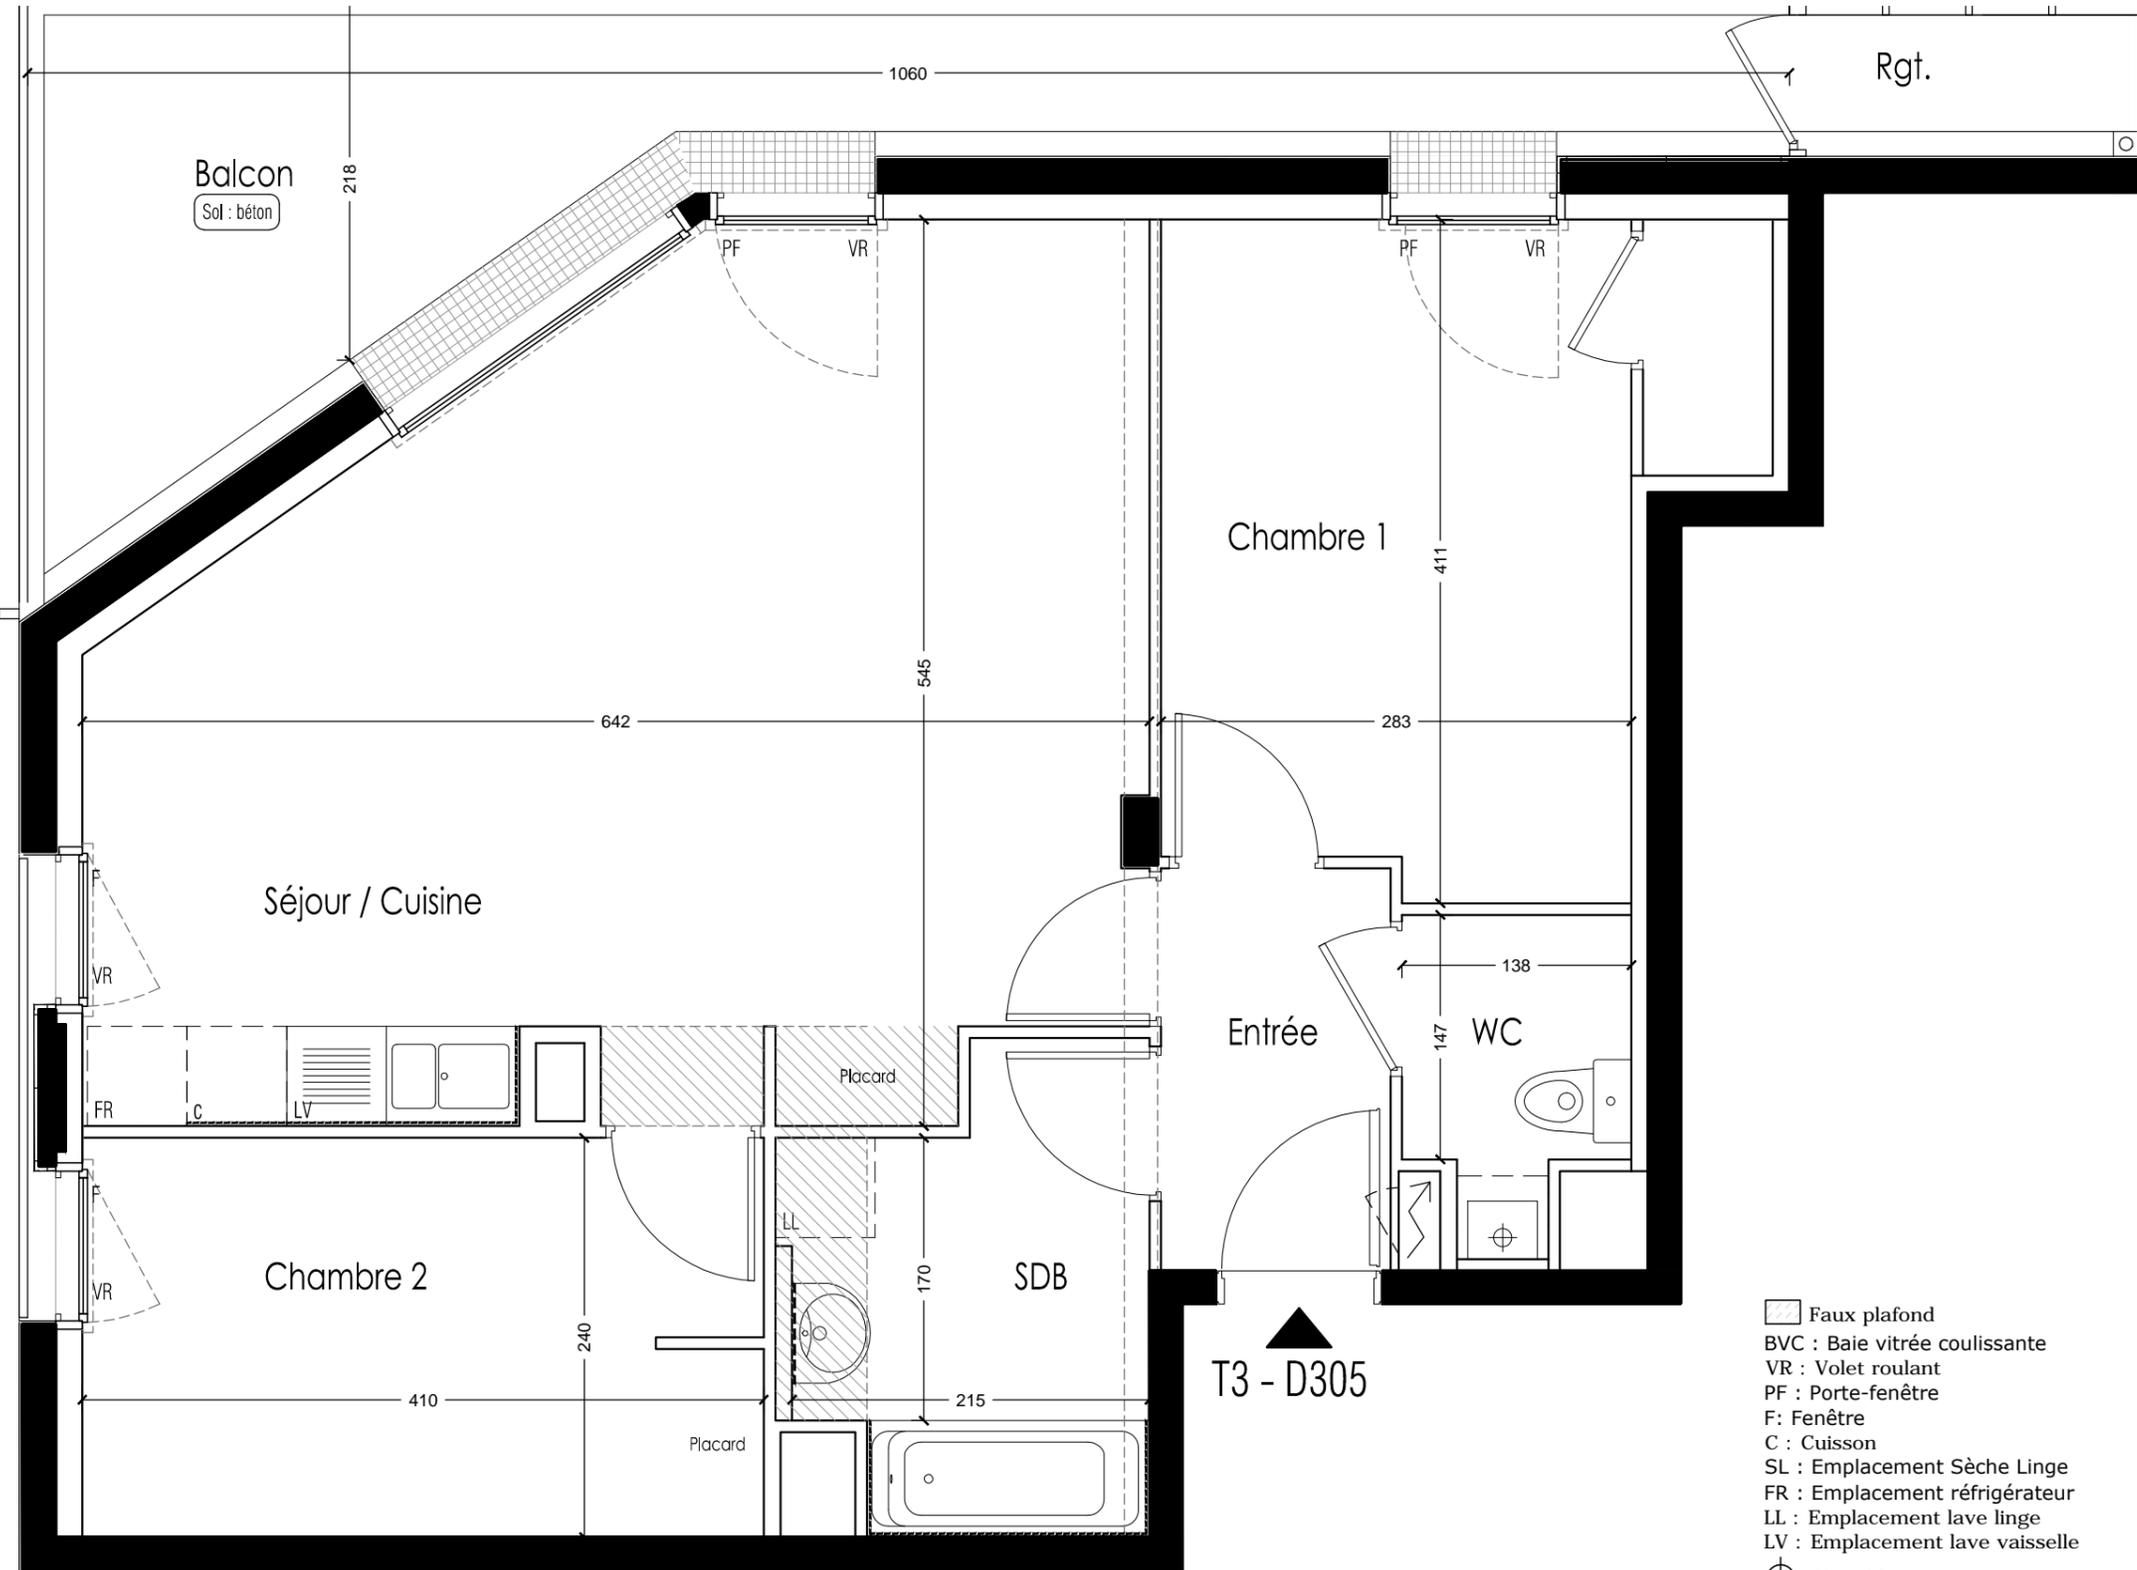

**ILOT 6 BIS ET 12 BIS**  
 ZAC de la Jaguère - 44400 Rezé  
 Ensemble de 109 logements  
 ZAC de la Jaguère - 44400 Rezé

Impasse Jean Raulo 44800 Saint Herblain  
 Tel: 02 40 85 46 78




Bâtiment	Logement	Niveau	Type
D	D305	3	3

TABLEAU DE SURFACES	
Entrée	3.34
Séjour / Cuisine	28.99
Chambre 1	12.48
Chambre 2	9.79
Salle d'eau	5.56
WC	2.40
<b>TOTAL Surface Habitable</b>	<b>62.56</b>
Balcon	14.11
Rangement	1.74

Plan de commercialisation	
indice 01	indice 02
Décembre 2017	Février 2018


Maître d'oeuvre : **DLW Architectes**

Nota: Le présent plan pourra subir des adaptations techniques, de dimensions et d'organisation, afin de répondre aux contraintes induites par les études définitives d'exécution. Les aménagements extérieurs sont susceptibles de subir des modifications. Les poutres, poteaux, soffites et faux plafond n'apparaissent pas systématiquement. Les éléments de mobilier et le plan de travail ne sont placés qu'à titre indicatif. Tolérance surface 4%

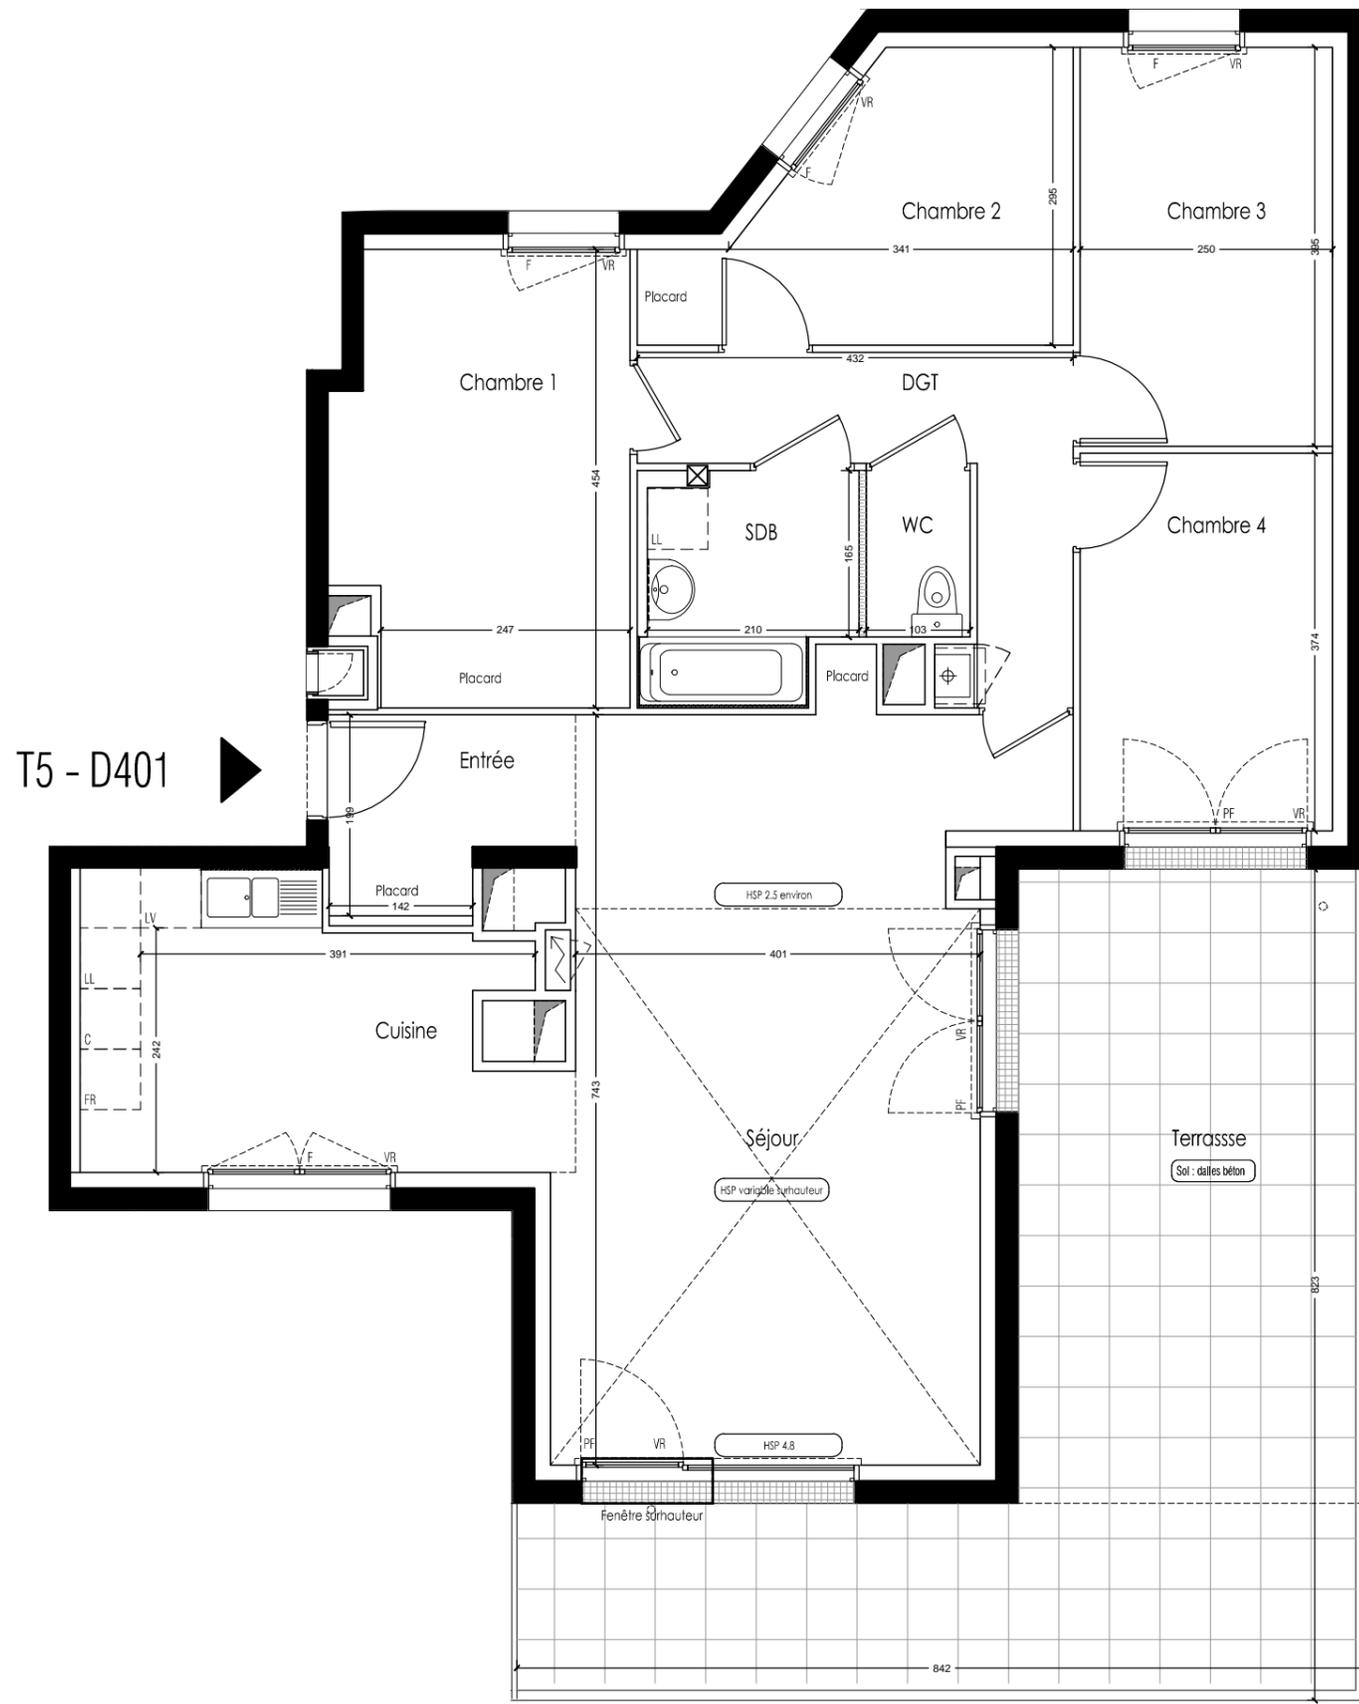

T5 - D401

- Faux plafond
- BVC : Baie vitrée coulissante
- VR : Volet roulant
- PF : Porte-fenêtre
- F : Fenêtre
- C : Cuisson
- SL : Emplacement Sèche Linge
- FR : Emplacement réfrigérateur
- LL : Emplacement lave linge
- LV : Emplacement lave vaisselle
- Chaudière
- Tableau électrique

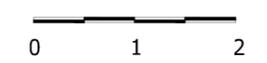


Nota: Le présent plan pourra subir des adaptations techniques, de dimensions et d'organisation, afin de répondre aux contraintes induites par les études définitives d'exécution. Les aménagements extérieurs sont susceptibles de subir des modifications. Les poutres, poteaux, soffites et faux plafond n'apparaissent pas systématiquement. Les éléments de mobilier et le plan de travail ne sont placés qu'à titre indicatif. Tolérance surface 4%



**ILOT 6 BIS ET 12 BIS**  
 ZAC de la Jaguère - 44400 Rezé  
 Ensemble de 109 logements  
 ZAC de la Jaguère - 44400 Rezé

Impasse Jean Raulo 44800 Saint Herblain  
 Tel: 02 40 85 46 78

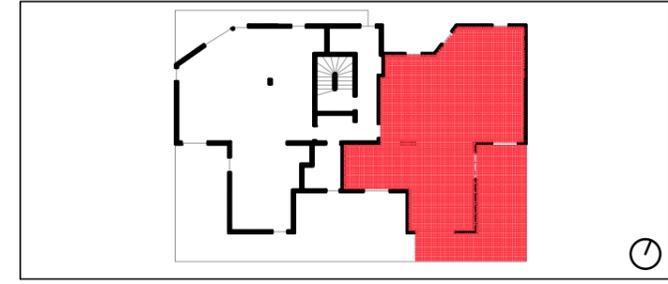

Bâtiment	Logement	Niveau	Type
D	D401	4	5

TABLEAU DE SURFACES	
Entrée	4.19
Dégagement	7.05
Séjour	32.02
Cuisine	11.85
Chambre 1	12.49
Chambre 2	9.37
Chambre 3	9.87
Chambre 4	9.35
Salle d'eau	4.52
WC	1.70
<b>TOTAL Surface Habitable</b>	<b>102.42</b>
Terrasse	35.20


Plan de commercialisation	
indice 01	indice 02
Décembre 2017	Février 2018
<b>Maître d'oeuvre : DLW Architectes</b>	



**ILOT 6 BIS ET 12 BIS**  
 ZAC de la Jaguère - 44400 Rezé  
 Ensemble de 109 logements  
 ZAC de la Jaguère - 44400 Rezé



Impasse Jean Raulo 44800 Saint Herblain  
 Tel: 02 40 85 46 78

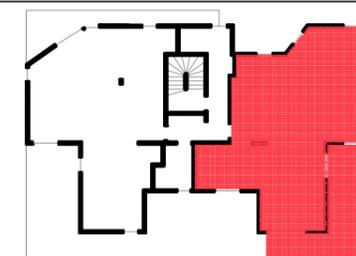


Bâtiment	Logement	Niveau	Type
D	D401	4	5

**TABLEAU DE SURFACES**


Entrée	4.19
Dégagement	7.05
Séjour	32.02
Cuisine	11.85
Chambre 1	12.49
Chambre 2	9.37
Chambre 3	9.87
Chambre 4	9.35
Salle d'eau	4.52
WC	1.70
<b>TOTAL Surface Habitable</b>	<b>102.42</b>
Terrasse	35.20

-  Faux plafond
-  BVC : Baie vitrée coulissante
-  VR : Volet roulant
-  PF : Porte-fenêtre
-  F: Fenêtre
-  C : Cuisson
-  SL : Emplacement Sèche Linge
-  FR : Emplacement réfrigérateur
-  LL : Emplacement lave linge
-  LV : Emplacement lave vaisselle
-  Chaudière
-  Tableau électrique

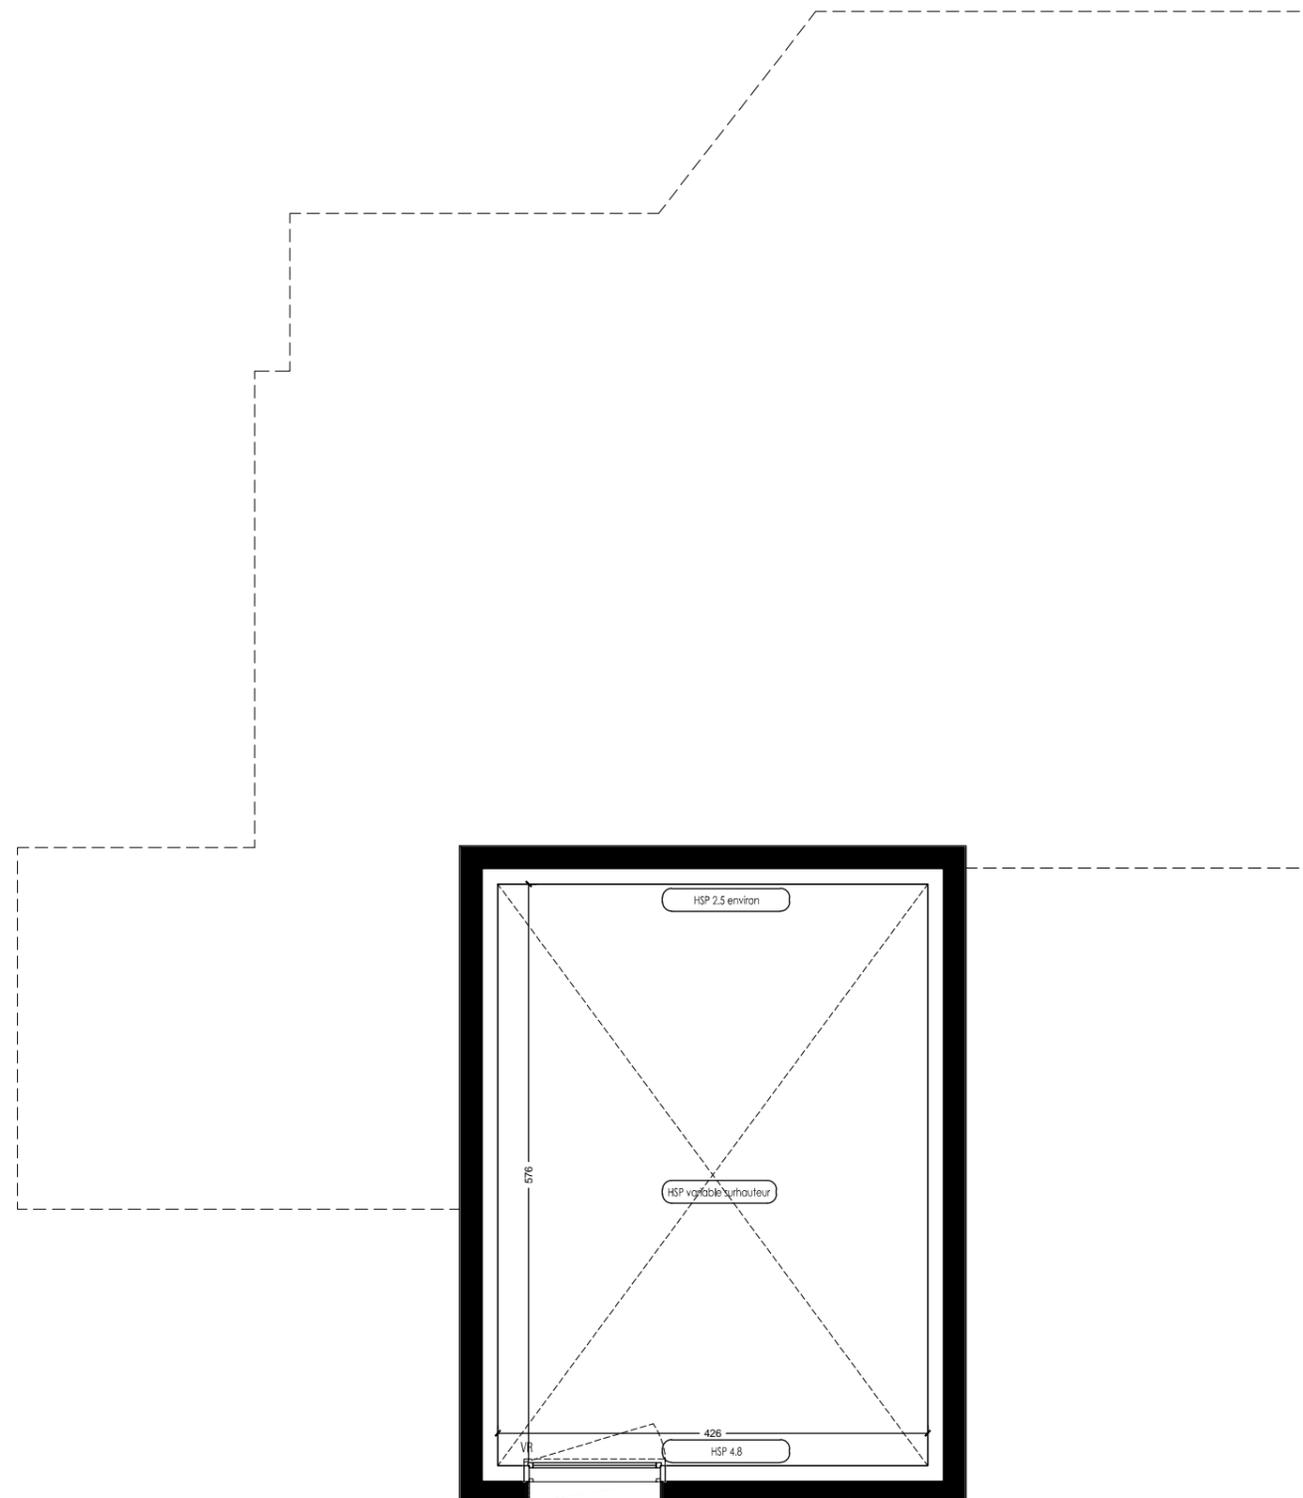


Nota: Le présent plan pourra subir des adaptations techniques, de dimensions et d'organisation, afin de répondre aux contraintes induites par les études définitives d'exécution. Les aménagements extérieurs sont susceptibles de subir des modifications. Les poutres, poteaux, soffites et faux plafond n'apparaissent pas systématiquement. Les éléments de mobilier et le plan de travail ne sont placés qu'à titre indicatif. Tolérance surface 4%

Plan de commercialisation	
indice 01	indice 02
Décembre 2017	Février 2018
<b>Maître d'oeuvre : DLW Architectes</b>	

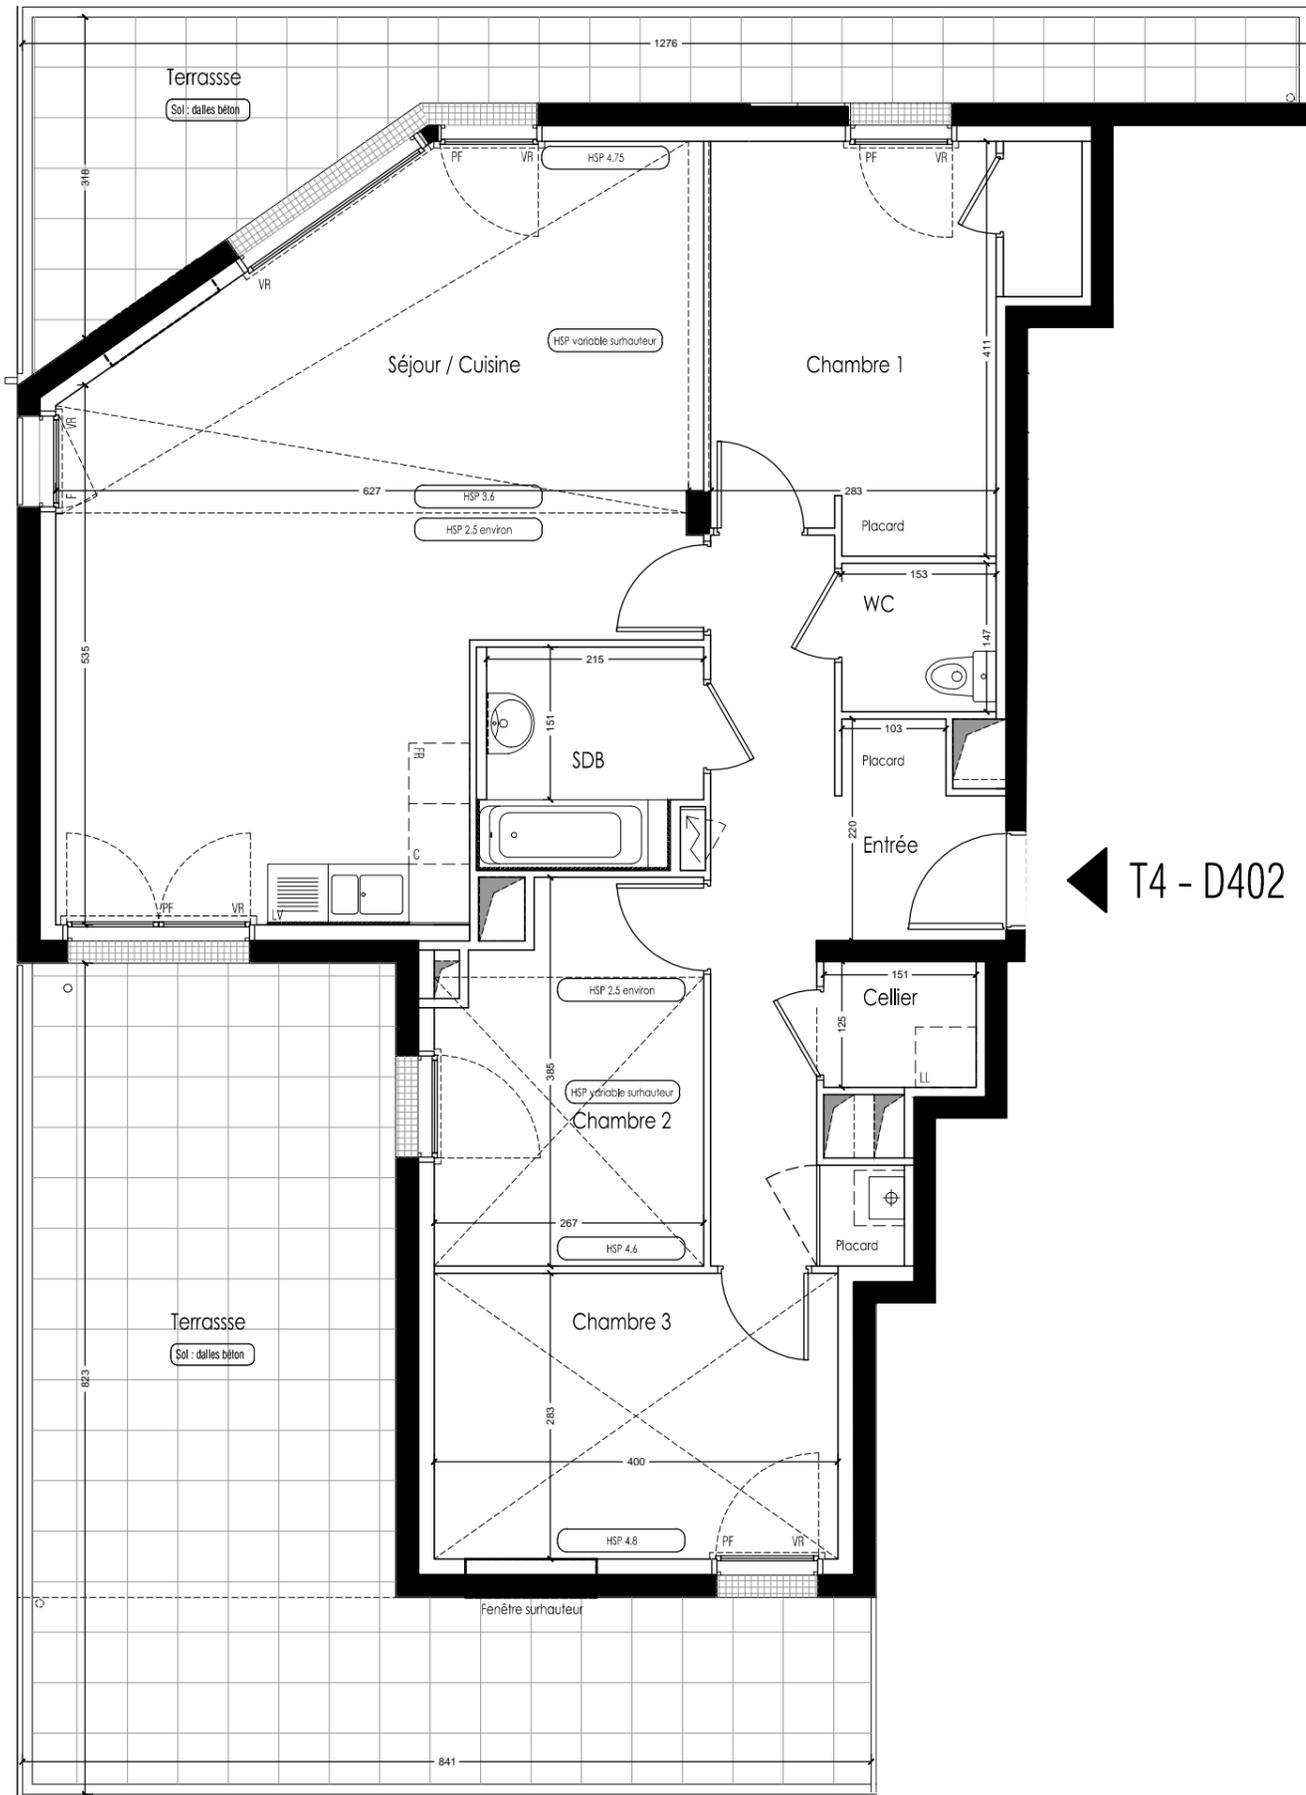

← T4 - D402

- Faux plafond
- BVC : Baie vitrée coulissante
- VR : Volet roulant
- PF : Porte-fenêtre
- F : Fenêtre
- C : Cuisson
- SL : Emplacement Sèche Linge
- FR : Emplacement réfrigérateur
- LL : Emplacement lave linge
- LV : Emplacement lave vaisselle
- Chaudière
- Tableau électrique

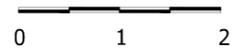

**ILOT 6 BIS ET 12 BIS**  
 ZAC de la Jaguère - 44400 Rezé  
 Ensemble de 109 logements  
 ZAC de la Jaguère - 44400 Rezé

Impasse Jean Raulo 44800 Saint Herblain  
 Tel: 02 40 85 46 78





Bâtiment	Logement	Niveau	Type
D	D402	4	4

TABLEAU DE SURFACES	
Entrée	12.42
Cellier	1.89
Séjour / Cuisine	38.31
Chambre 1	12.50
Chambre 2	9.37
Chambre 3	11.32
Salle d'eau	4.59
WC	2.20
<b>TOTAL Surface Habitable</b>	<b>92.61</b>
Terrasse	53.83


Plan de commercialisation	
indice 01	indice 02
Décembre 2017	Février 2018

Maître d'oeuvre : **DLW Architectes**

Nota: Le présent plan pourra subir des adaptations techniques, de dimensions et d'organisation, afin de répondre aux contraintes induites par les études définitives d'exécution. Les aménagements extérieurs sont susceptibles de subir des modifications. Les poutres, poteaux, soffites et faux plafond n'apparaissent pas systématiquement. Les éléments de mobilier et le plan de travail ne sont placés qu'à titre indicatif. Tolérance surface 4%

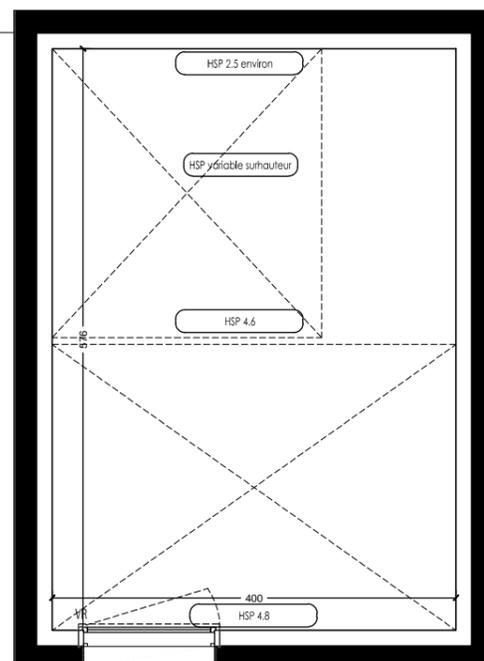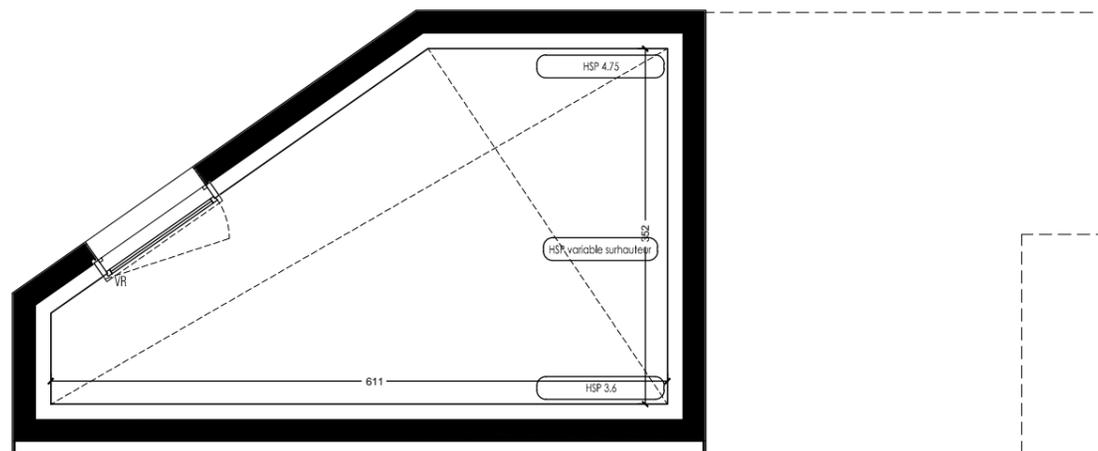

- Faux plafond
- BVC : Baie vitrée coulissante
- VR : Volet roulant
- PF : Porte-fenêtre
- F : Fenêtre
- C : Cuisson
- SL : Emplacement Sèche Linge
- FR : Emplacement réfrigérateur
- LL : Emplacement lave linge
- LV : Emplacement lave vaisselle
- Chaudière
- Tableau électrique

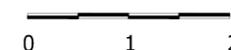


Nota: Le présent plan pourra subir des adaptations techniques, de dimensions et d'organisation, afin de répondre aux contraintes induites par les études définitives d'exécution. Les aménagements extérieurs sont susceptibles de subir des modifications. Les poutres, poteaux, soffites et faux plafond n'apparaissent pas systématiquement. Les éléments de mobilier et le plan de travail ne sont placés qu'à titre indicatif. Tolérance surface 4%



**ILOT 6 BIS ET 12 BIS**  
 ZAC de la Jaguère - 44400 Rezé  
 Ensemble de 109 logements  
 ZAC de la Jaguère - 44400 Rezé



Impasse Jean Raulo 44800 Saint Herblain  
 Tel: 02 40 85 46 78

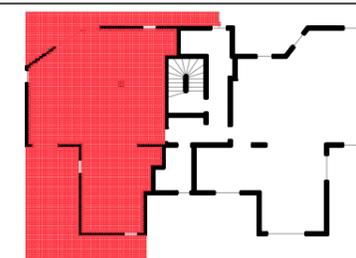

Bâtiment	Logement	Niveau	Type
D	D402	4	4

**TABLEAU DE SURFACES**

Entrée	12.42
Cellier	1.89
Séjour / Cuisine	38.31
Chambre 1	12.50
Chambre 2	9.37
Chambre 3	11.32
Salle d'eau	4.59
WC	2.20
<b>TOTAL Surface Habitable</b>	<b>92.61</b>
Terrasse	53.83

Plan de commercialisation	
indice 01	indice 02
Décembre 2017	Février 2018

Maître d'oeuvre : **DLW Architectes**